

COMUNE DI MARTELLAGO

PROVINCIA DI VENEZIA

***“Piano di localizzazione
per l’installazione
delle stazioni radio base
per telefonia mobile”***

IV revisione

Planimetrie in scala 1:2000

Gennaio 2015

Nel presente elaborato si riportano le tavole grafiche in scala 1:2000 del "Piano di localizzazione stazioni radio base per la telefonia mobile" relative, nell'ordine, alle seguenti aree:

Aree per telefonia mobile riconfermate


- Area di pertinenza del cimitero comunale di Martellago
- Area degli impianti sportivi di Martellago
- Area a parcheggio impianti sportivi di Maerne
- Area agricola privata posta a Sud della zona industriale di Olmo in via Dosa
- Area agricola privata posta lungo la linea ferroviaria ad Olmo in via Dosa

Aree per telefonia mobile non riconfermate

- Area c/o ecocentro di via Roviego
- Area agricola privata posta a lato di via Cavino a Maerne

Nuove aree per telefonia mobile

- Area all'interno della zona industriale di Maerne

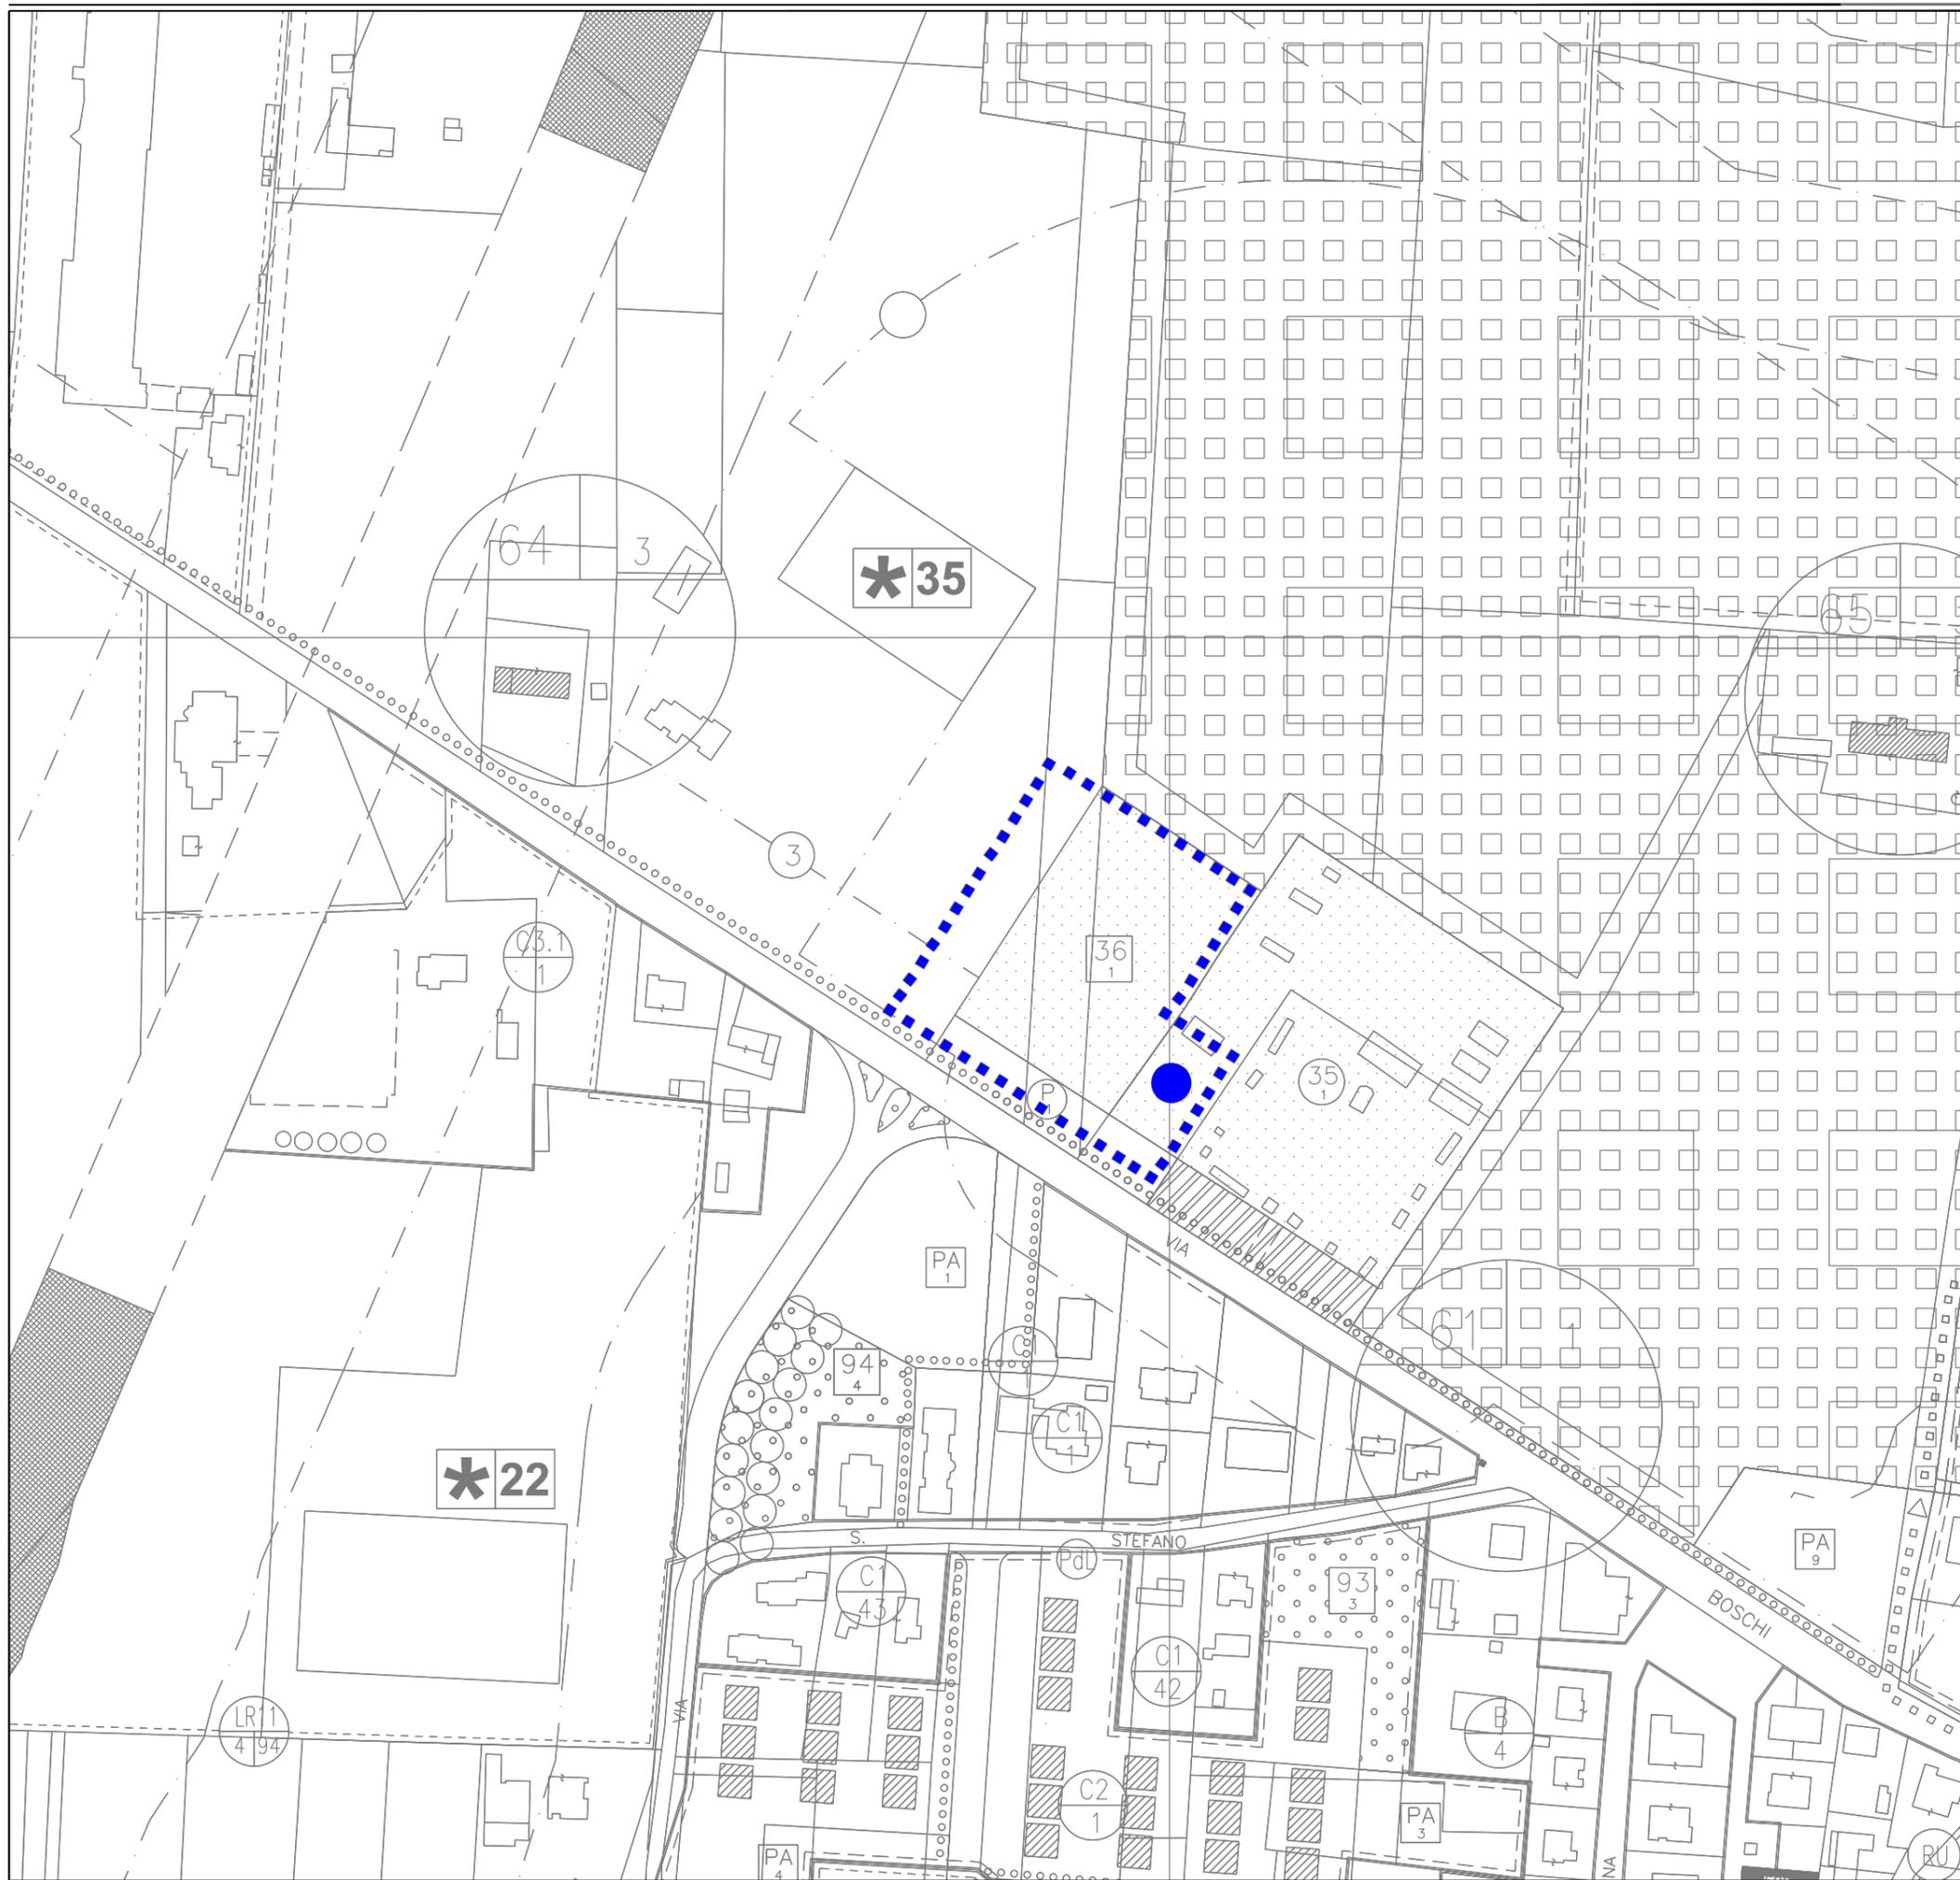

REGIONE DEL VENETO
 PROVINCIA DI VENEZIA

MARTELLAGO 2015

AGGIORNAMENTO AL PIANO DI LOCALIZZAZIONE STAZIONI RADIO
 BASE PER TELEFONIA MOBILE - GENNAIO 2015
 CIMITERO DI MARTELLAGO


Scala 1:2000

-  AREE PER TELEFONIA MOBILE RICONFERMATE
-  AREE PER TELEFONIA MOBILE NON RICONFERMATE
-  NUOVE AREE PER TELEFONIA MOBILE
-  STAZIONI RADIO BASE ESISTENTI

PROGETTISTA
 dott. Francesca Pavanello

SINDACO
 Monica Barbiero

SECRETARIO COMUNALE
 dott. Silvano Longo

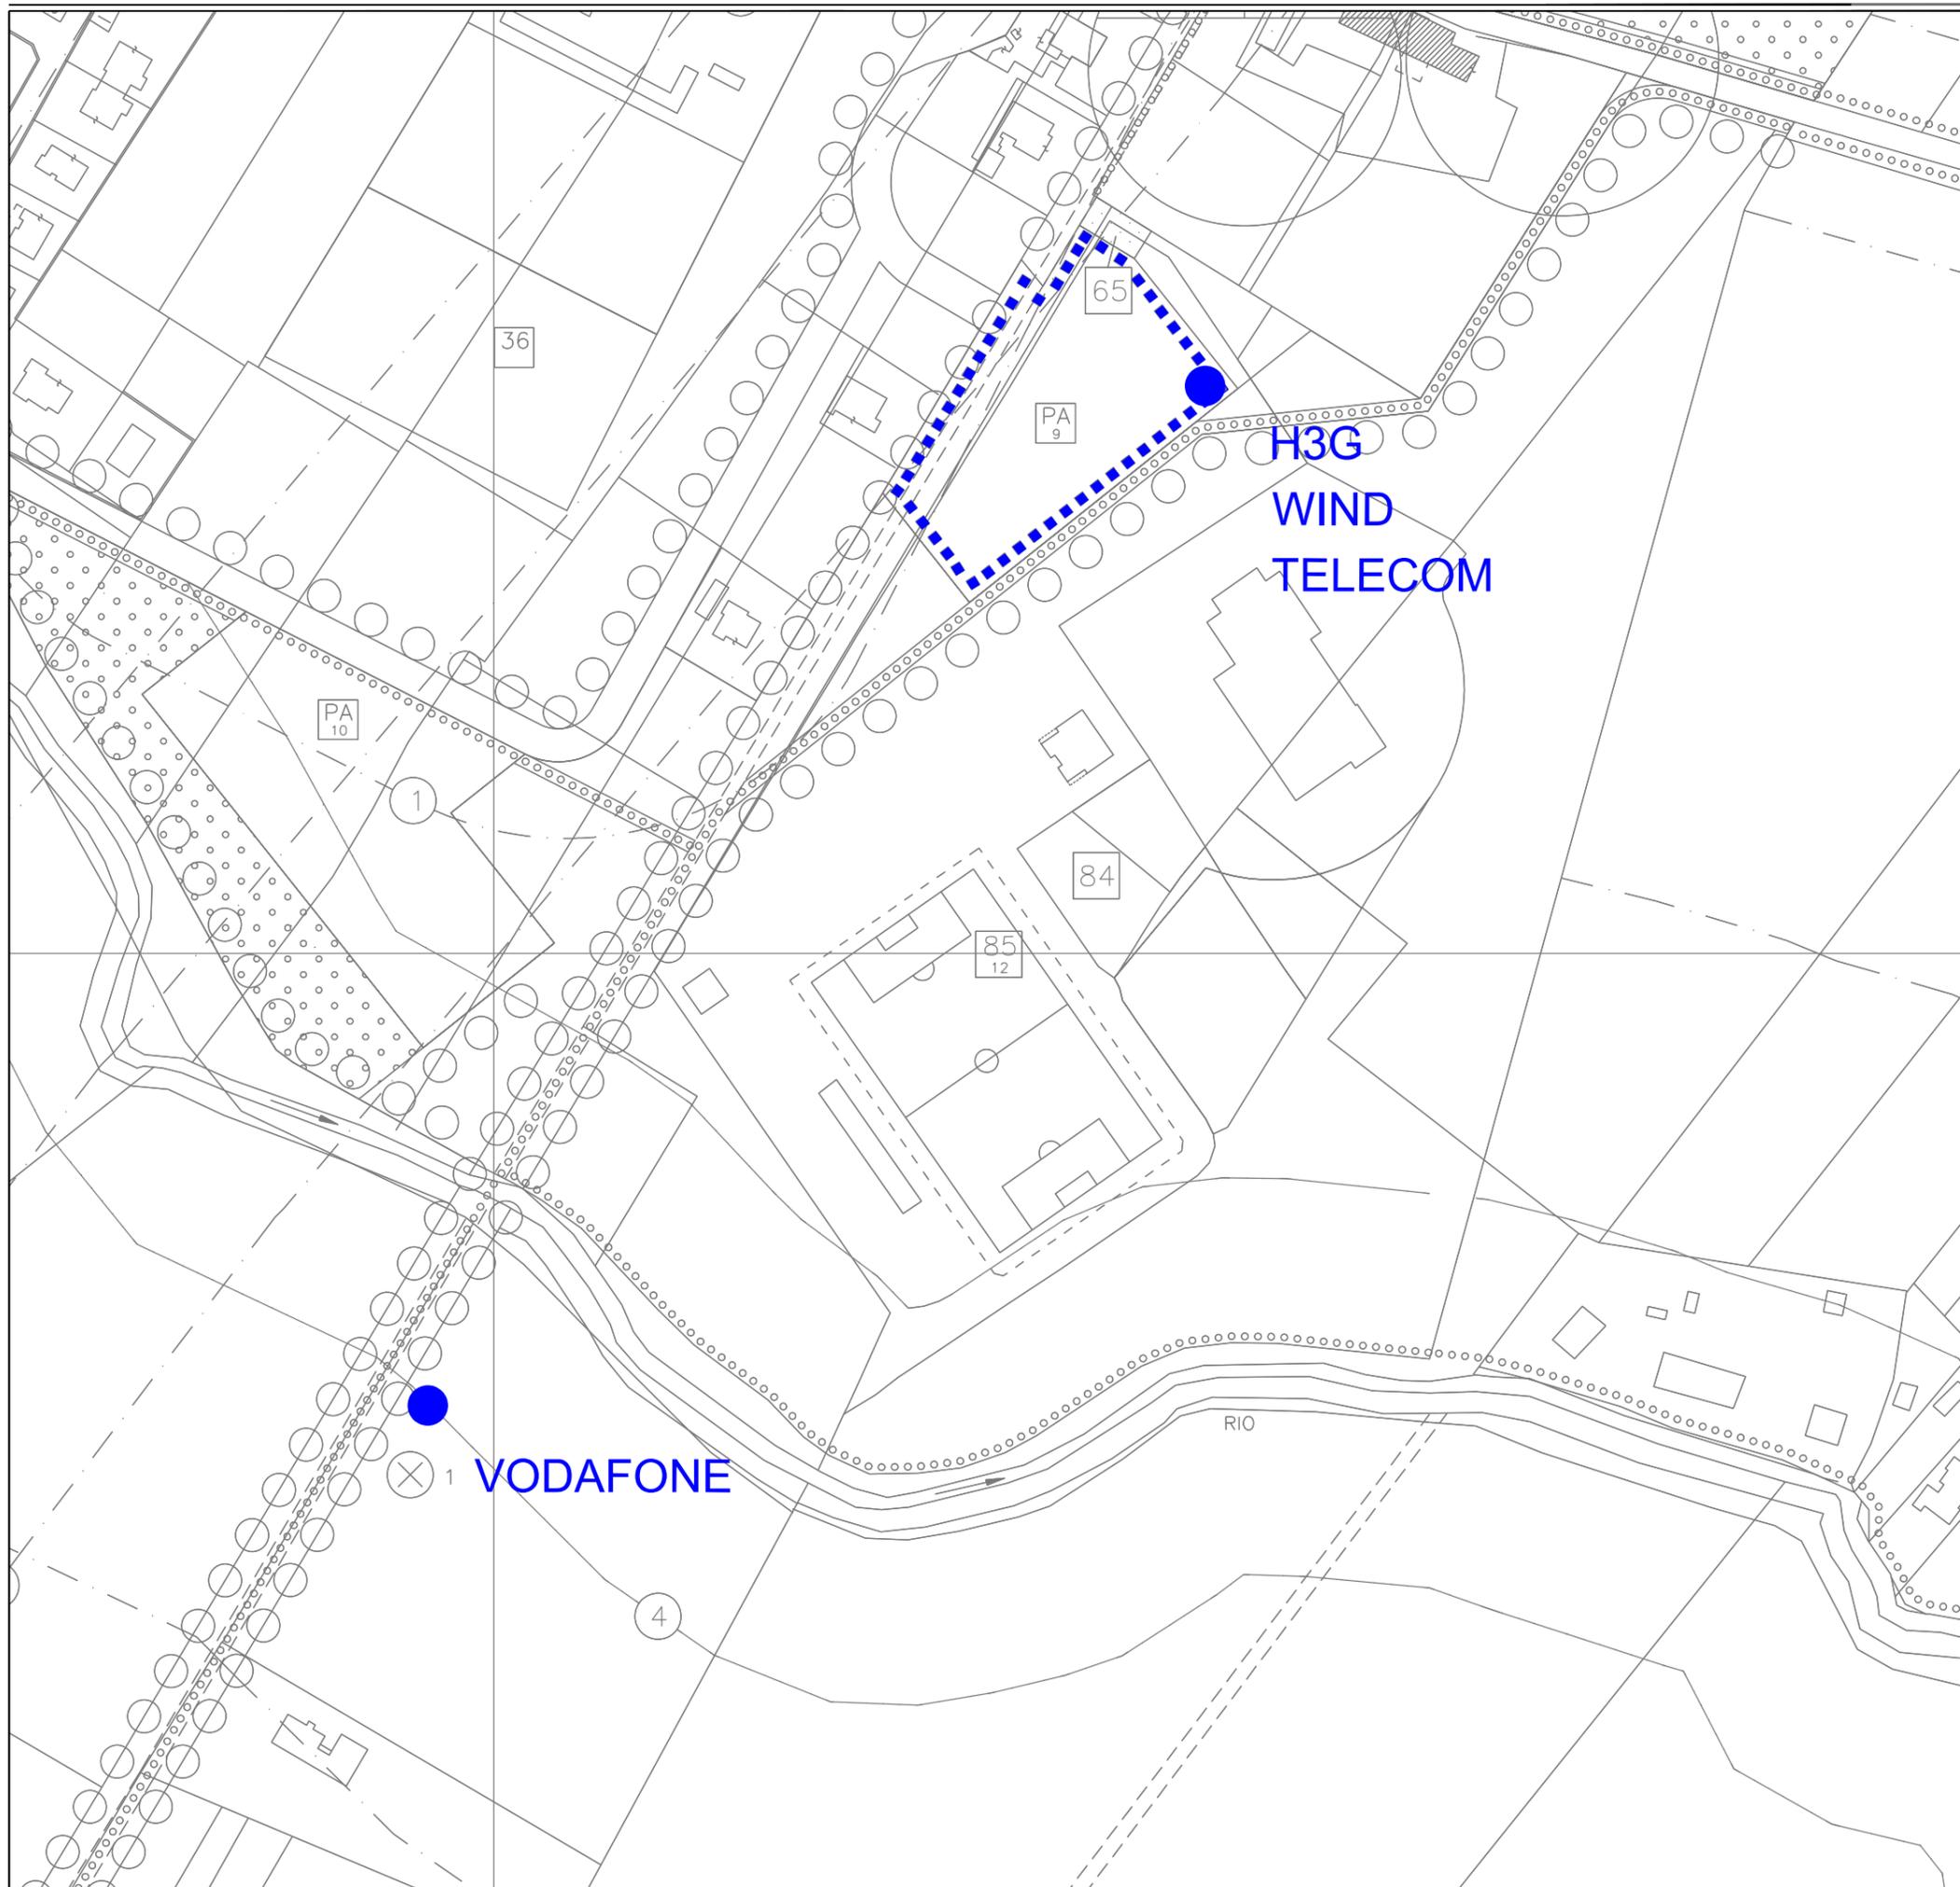

REGIONE DEL VENETO
 PROVINCIA DI VENEZIA

MARTELLAGO 2015

AGGIORNAMENTO AL PIANO DI LOCALIZZAZIONE STAZIONI RADIO
 BASE PER TELEFONIA MOBILE - GENNAIO 2015
 IMPIANTI SPORTIVI DI MAERNE


Scala 1:2000

-  AREE PER TELEFONIA MOBILE RICONFERMATE
-  AREE PER TELEFONIA MOBILE NON RICONFERMATE
-  NUOVE AREE PER TELEFONIA MOBILE
-  STAZIONI RADIO BASE ESISTENTI

PROGETTISTA
 dott. Francesca Pavanello

SINDACO
 Monica Barbiero

SECRETARIO COMUNALE
 dott. Silvano Longo

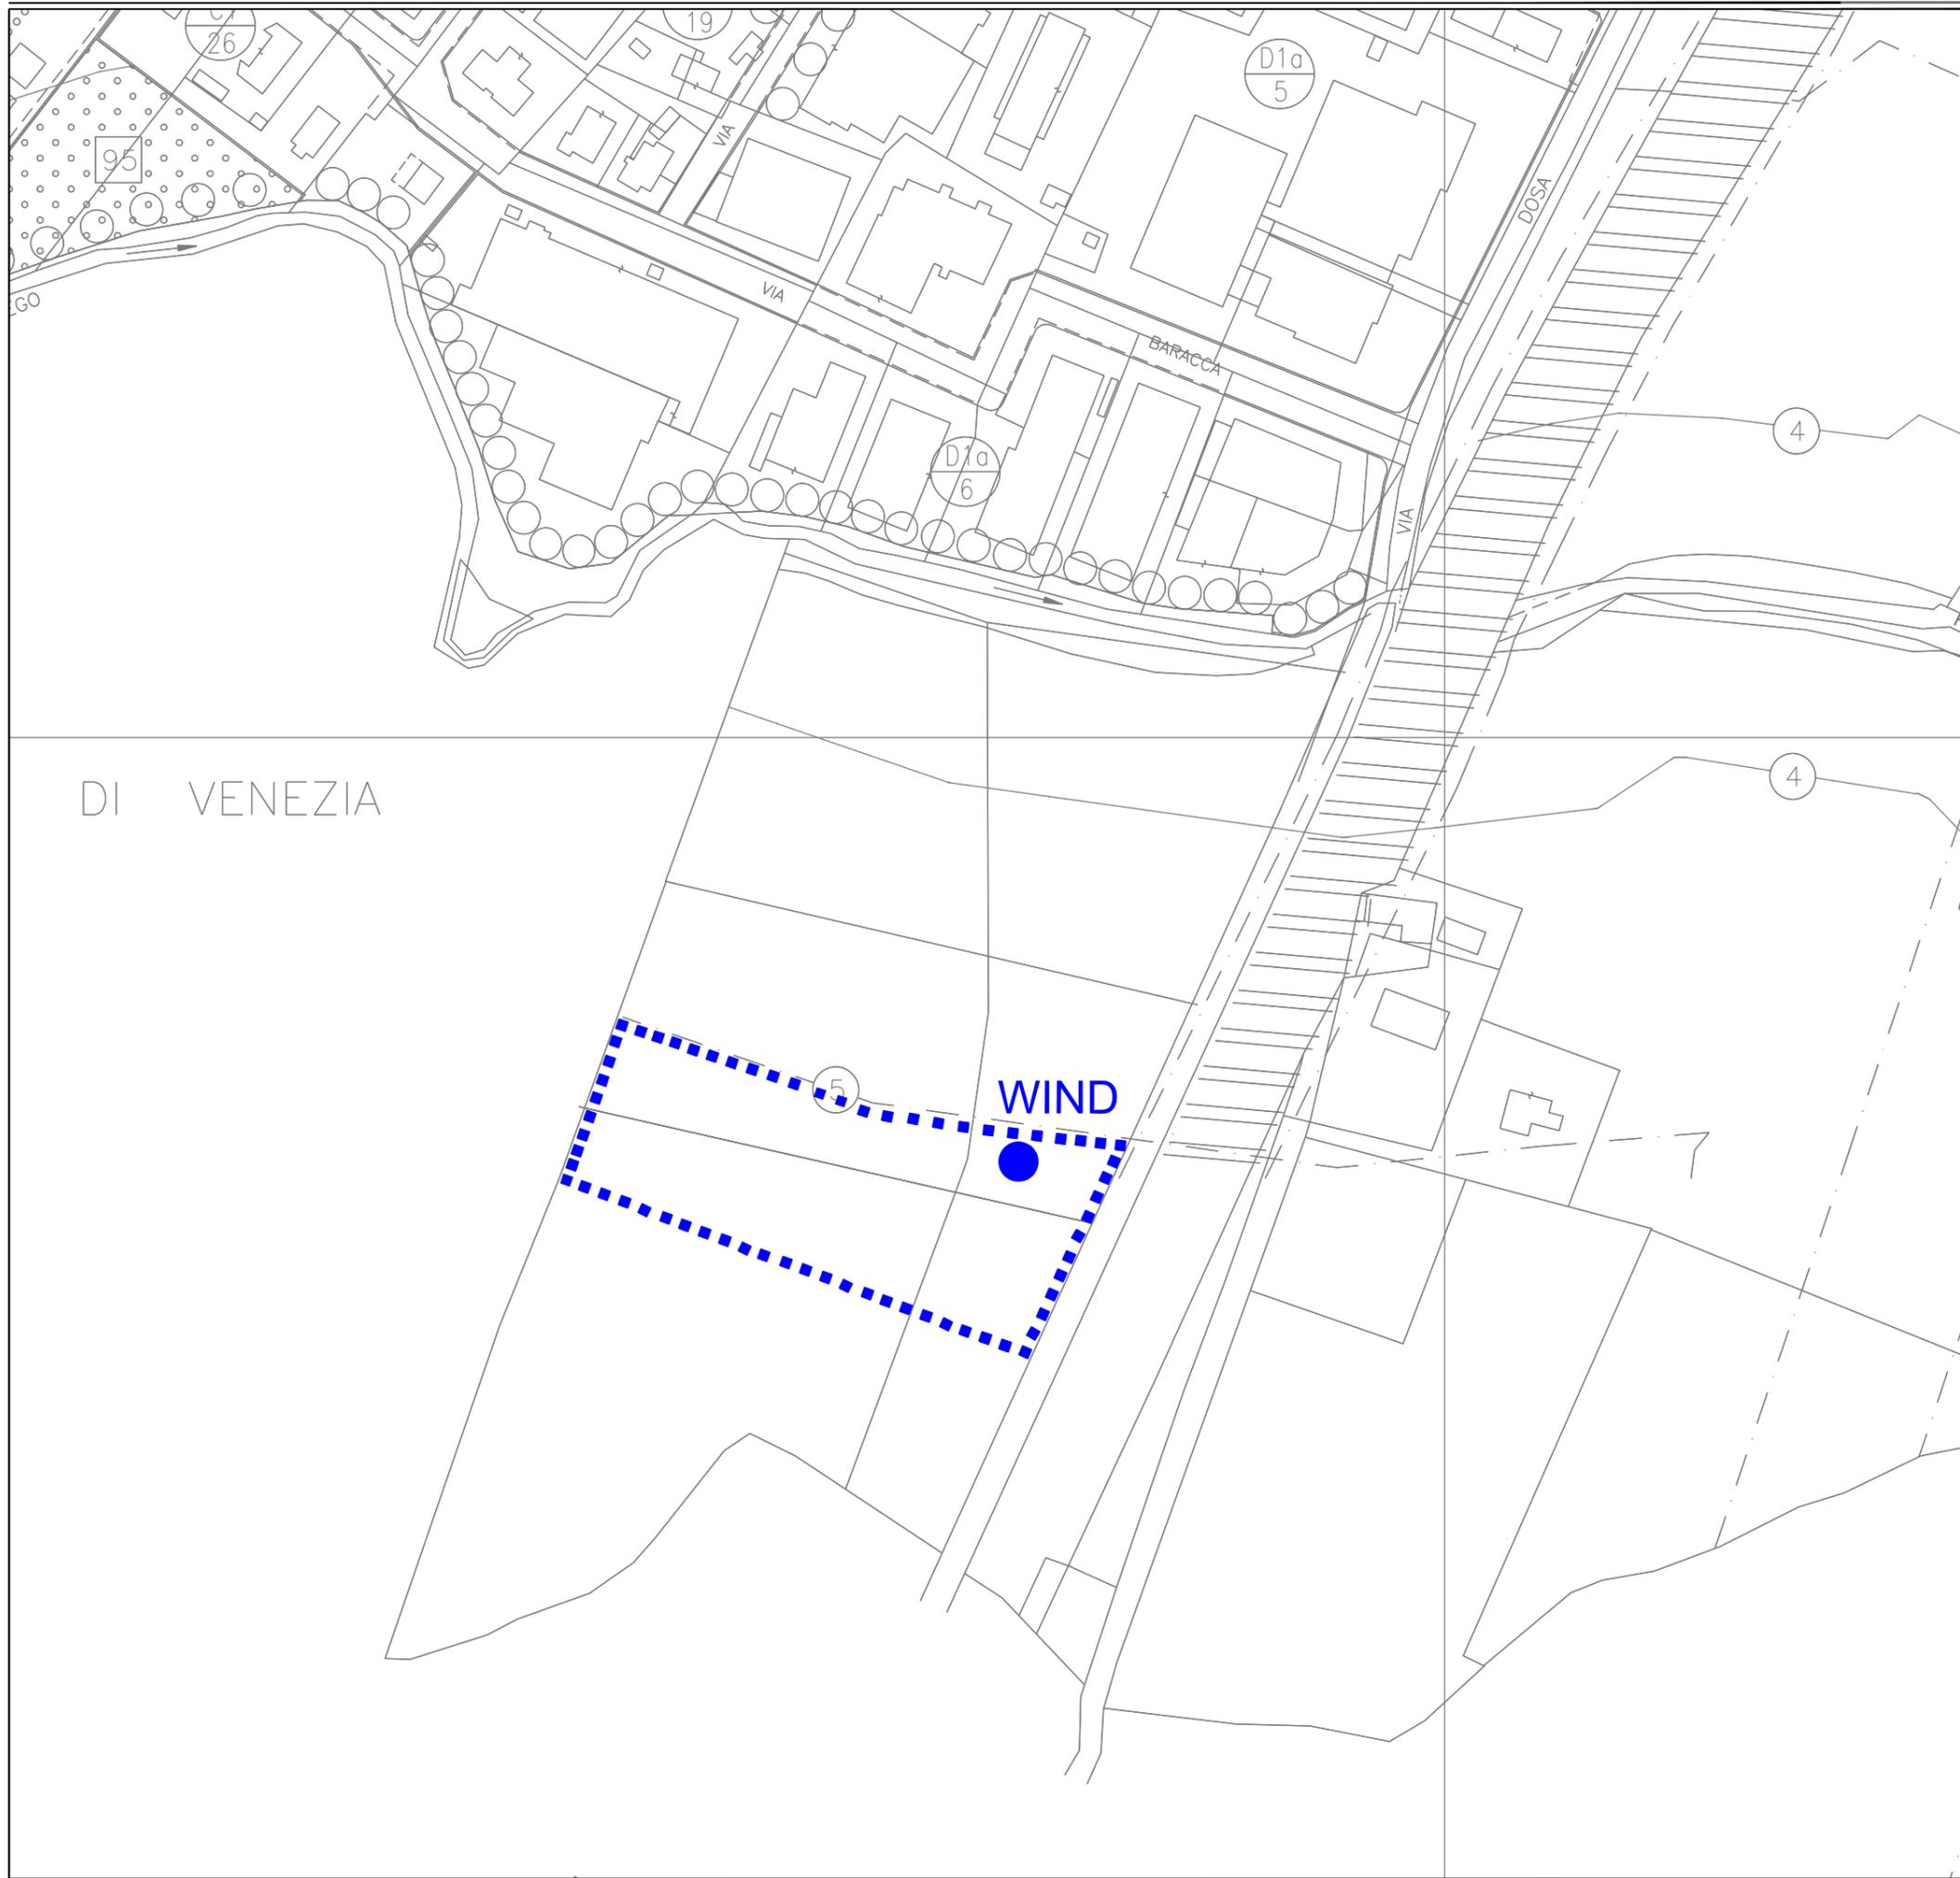

DI VENEZIA

REGIONE DEL VENETO
 PROVINCIA DI VENEZIA

MARTELLAGO 2015

AGGIORNAMENTO AL PIANO DI LOCALIZZAZIONE STAZIONI RADIO
 BASE PER TELEFONIA MOBILE - GENNAIO 2015
 VIA DOSA OLMO


Scala 1:2000

-  AREE PER TELEFONIA MOBILE RICONFERMATE
-  AREE PER TELEFONIA MOBILE NON RICONFERMATE
-  NUOVE AREE PER TELEFONIA MOBILE
-  STAZIONI RADIO BASE ESISTENTI

PROGETTISTA
 dott. Francesca Pavanello

SINDACO
 Monica Barbiero

SECRETARIO COMUNALE
 dott. Silvano Longo

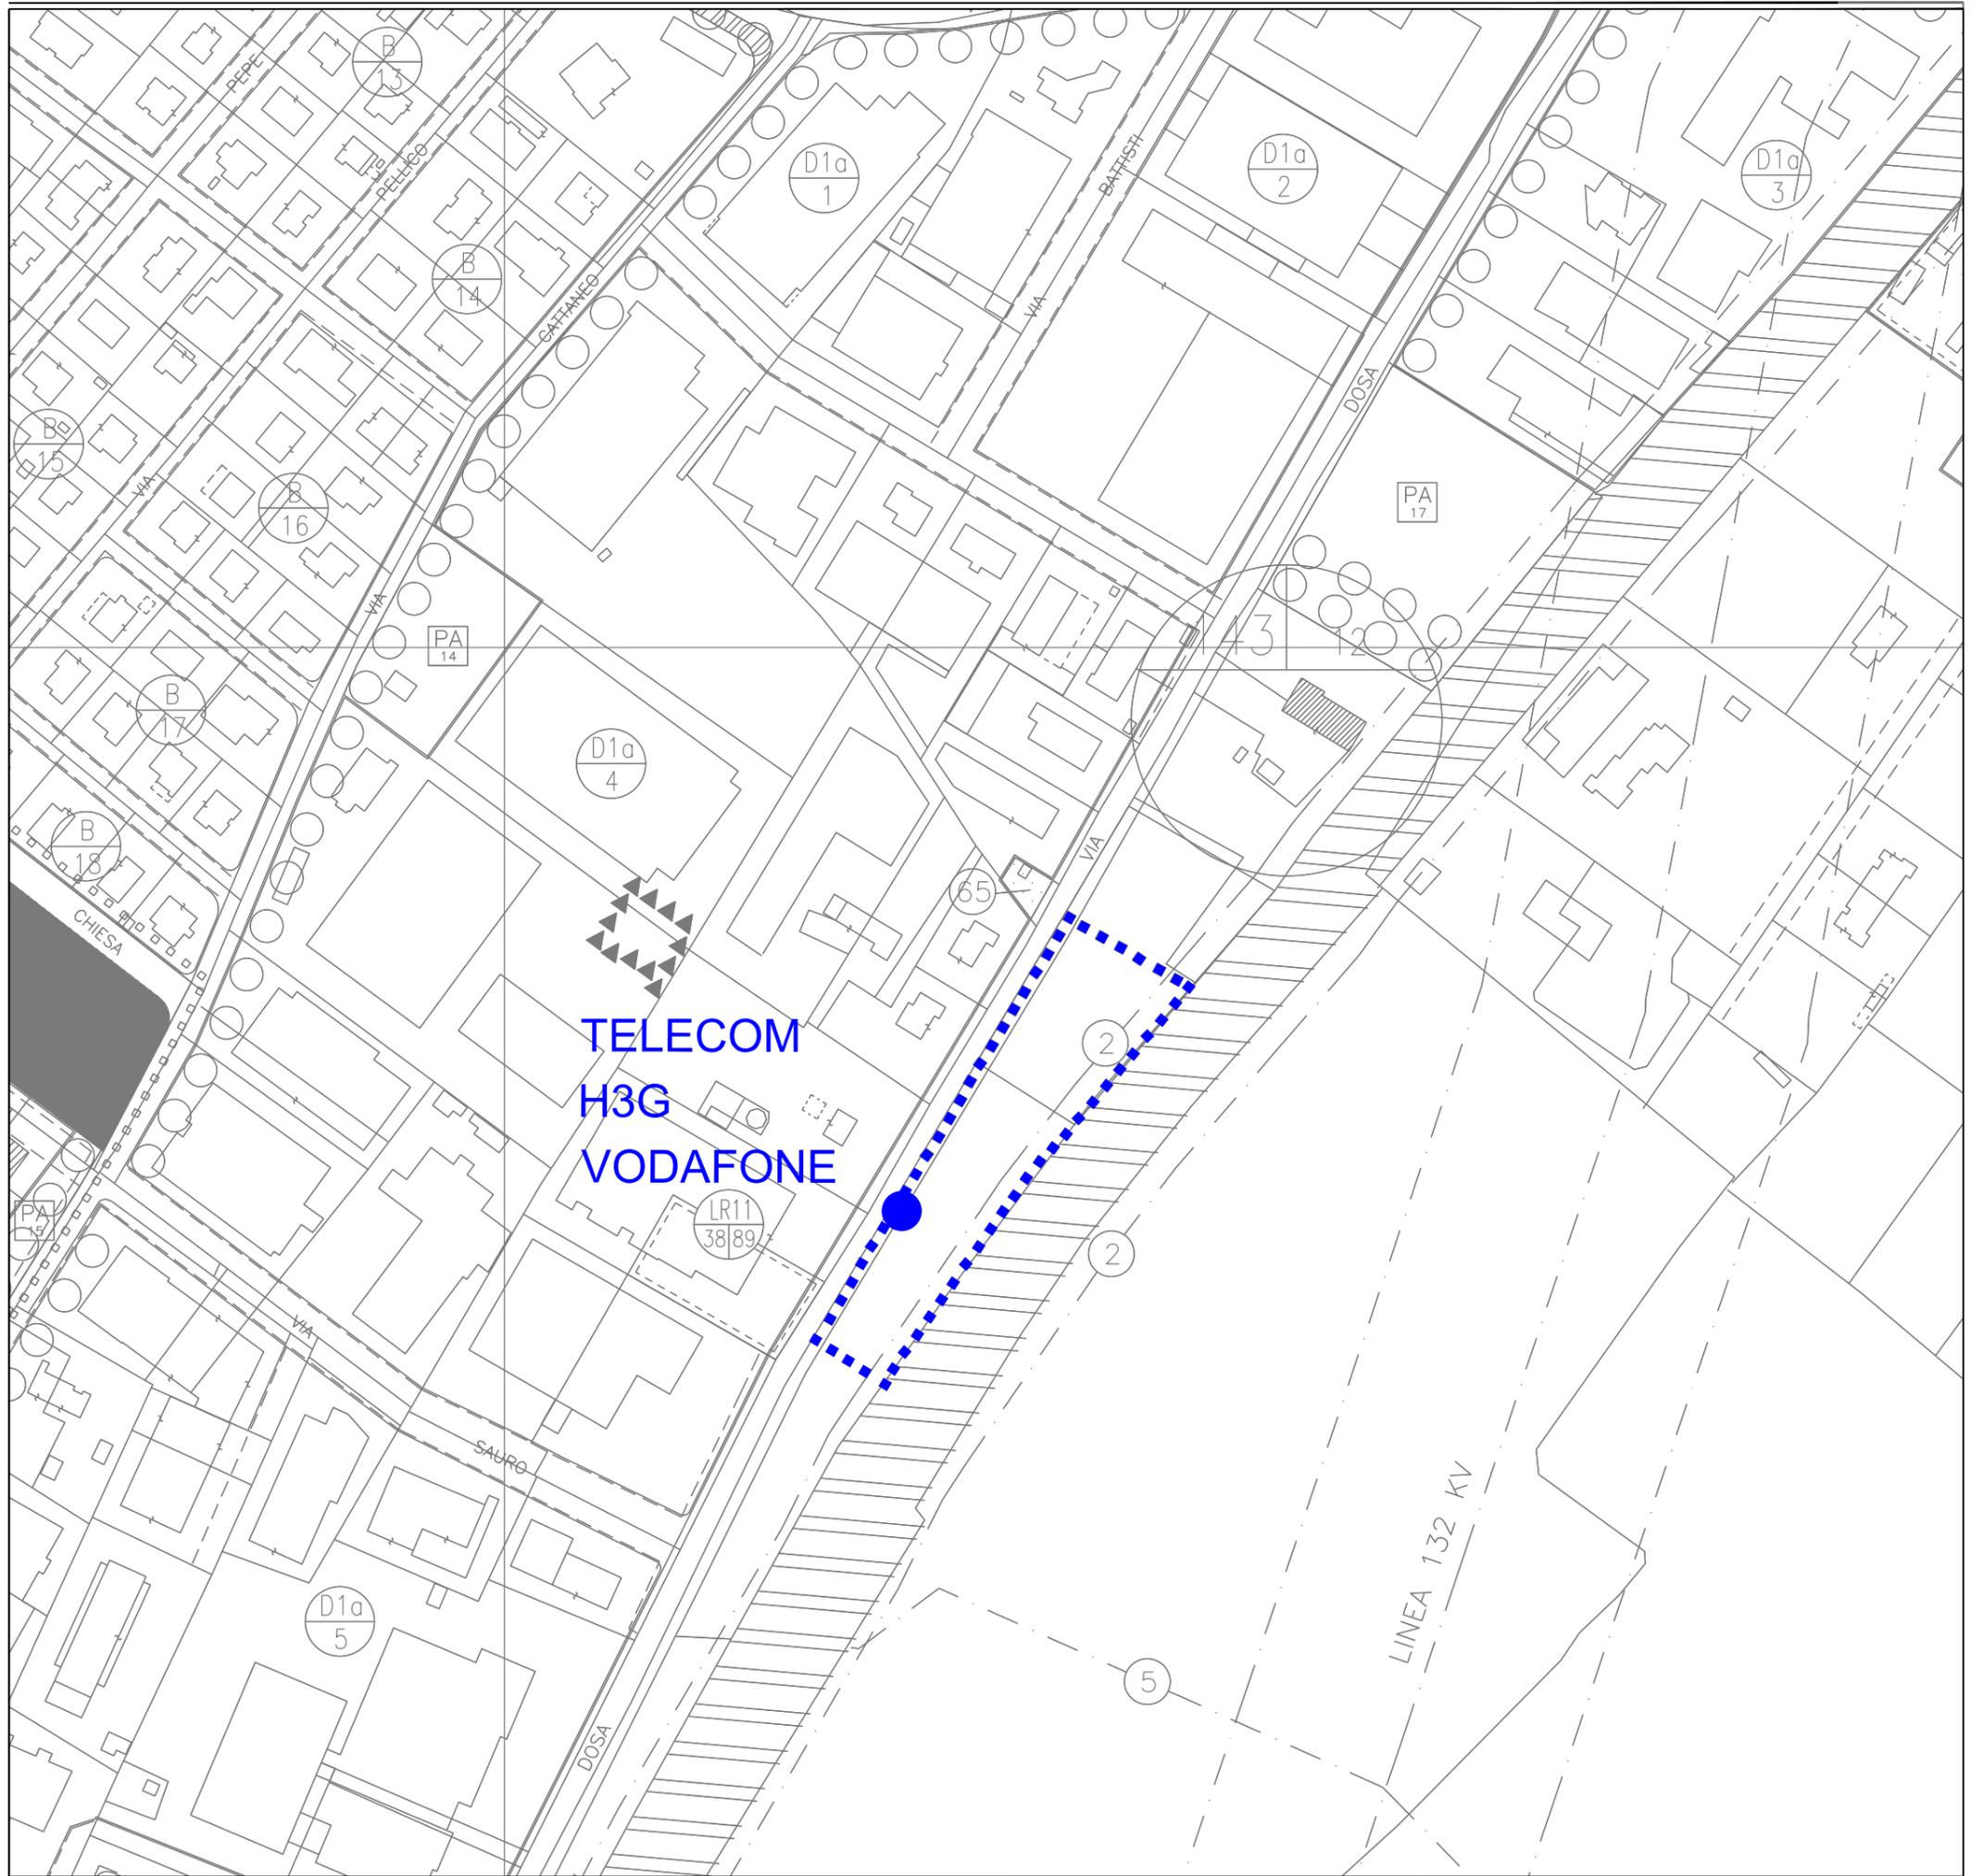

REGIONE DEL VENETO
 PROVINCIA DI VENEZIA

MARTELLAGO 2015

AGGIORNAMENTO AL PIANO DI LOCALIZZAZIONE STAZIONI RADIO
 BASE PER TELEFONIA MOBILE - GENNAIO 2015
 VIA DOSA OLMO(RFI)


Scala 1:2000

-  AREE PER TELEFONIA MOBILE RICONFERMATE
-  AREE PER TELEFONIA MOBILE NON RICONFERMATE
-  NUOVE AREE PER TELEFONIA MOBILE
-  STAZIONI RADIO BASE ESISTENTI

PROGETTISTA
 dott. Francesca Pavanello

SINDACO
 Monica Barbiero

SECRETARIO COMUNALE
 dott. Silvano Longo

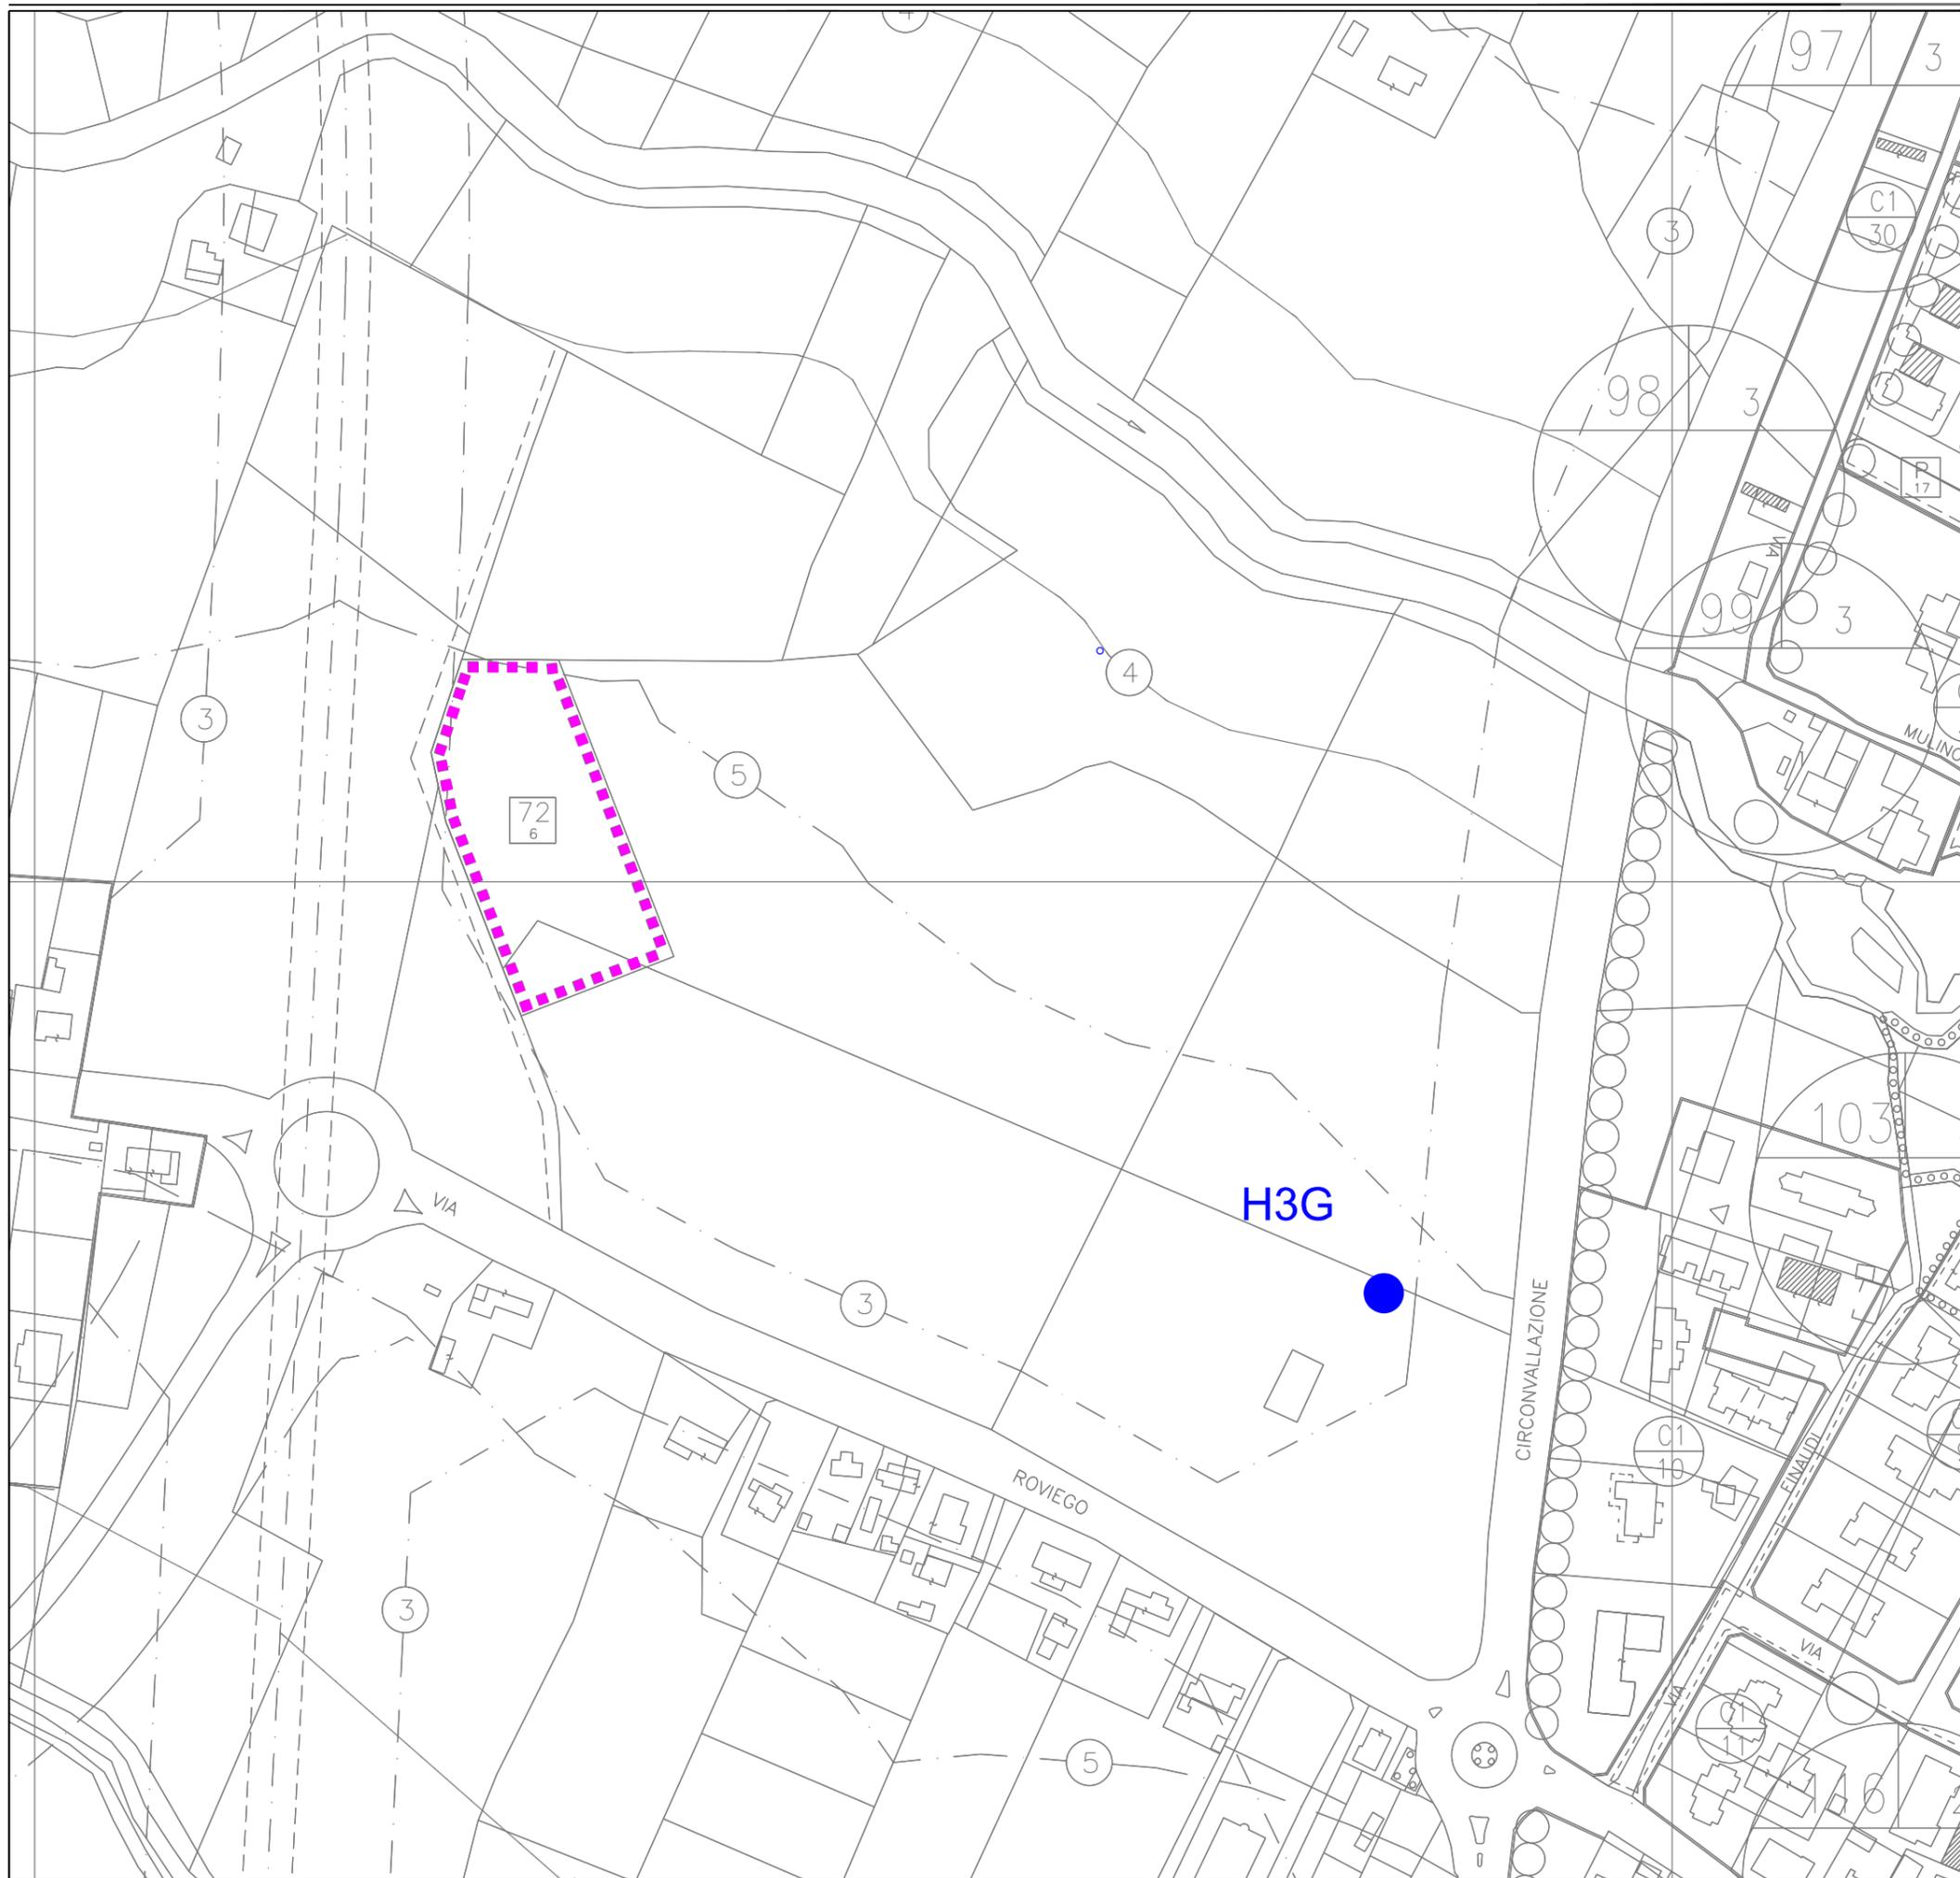

REGIONE DEL VENETO
 PROVINCIA DI VENEZIA

MARTELLAGO 2015

AGGIORNAMENTO AL PIANO DI LOCALIZZAZIONE STAZIONI RADIO
 BASE PER TELEFONIA MOBILE - GENNAIO 2015
 VIA ROVIEGO MAERNE


Scala 1:2000

-  AREE PER TELEFONIA MOBILE RICONFERMATE
-  AREE PER TELEFONIA MOBILE NON RICONFERMATE
-  NUOVE AREE PER TELEFONIA MOBILE
-  STAZIONI RADIO BASE ESISTENTI

PROGETTISTA
 dott. Francesca Pavanello

SINDACO
 Monica Barbiero

SECRETARIO COMUNALE
 dott. Silvano Longo

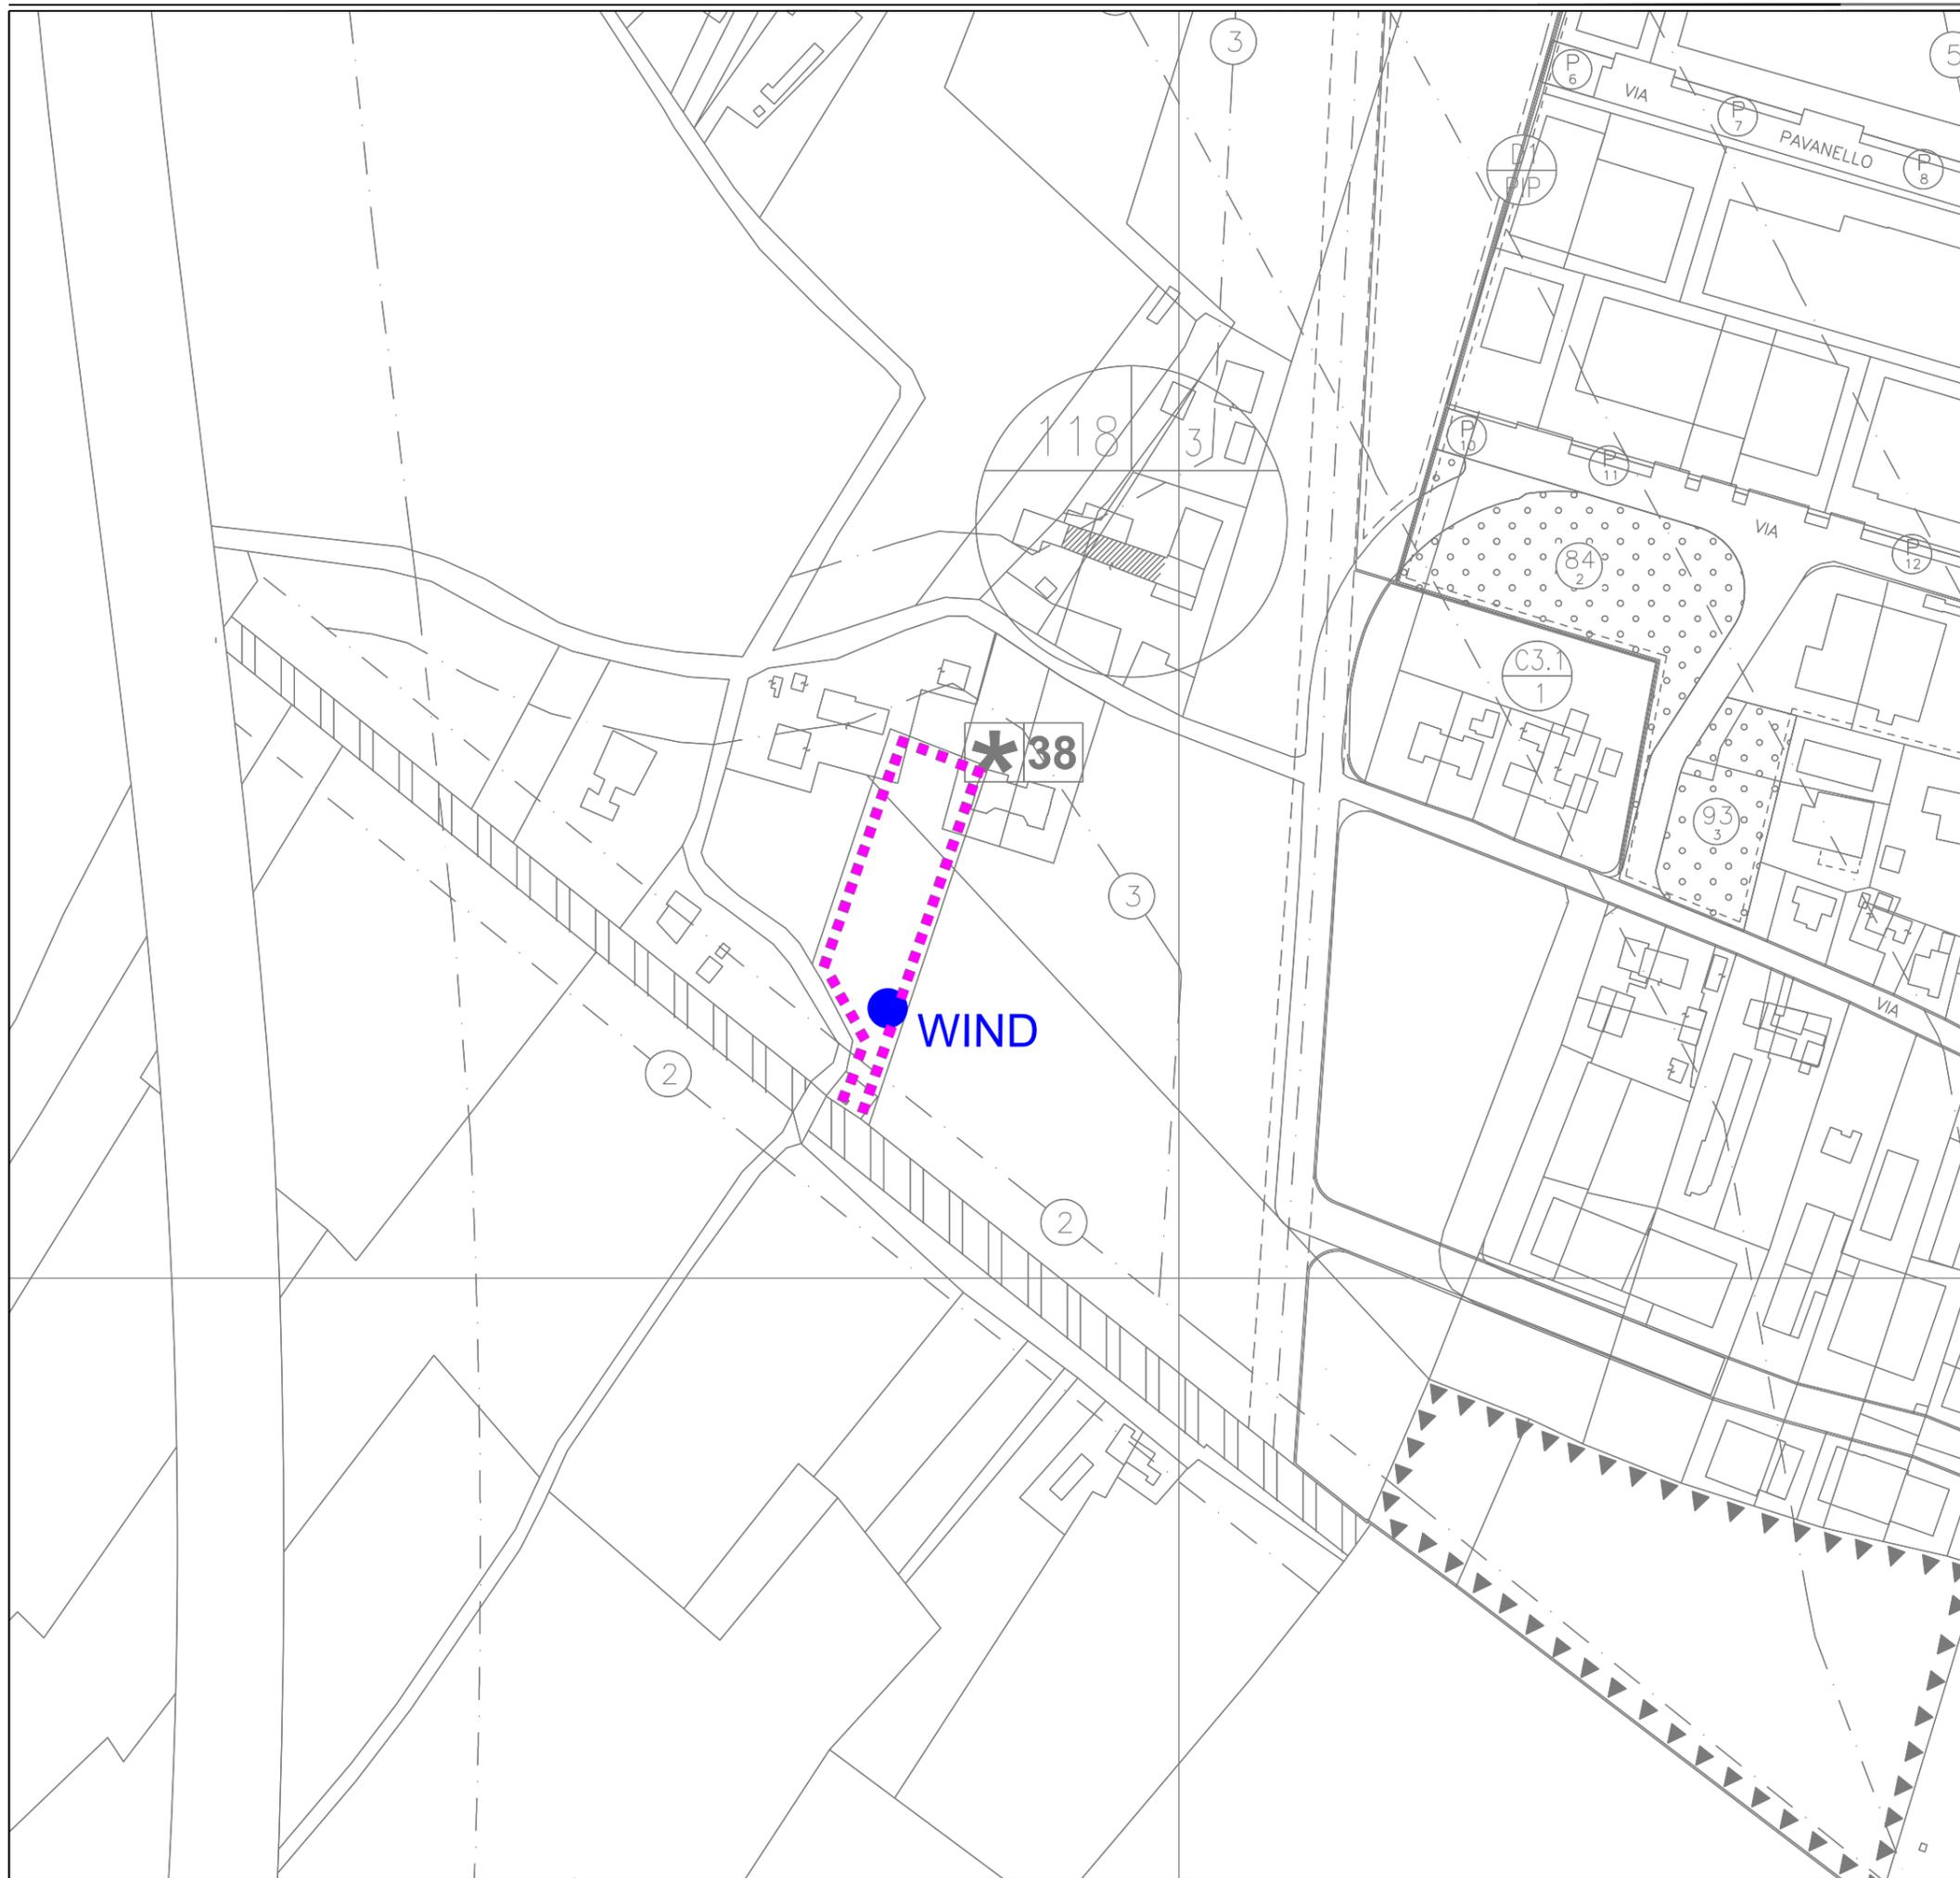

REGIONE DEL VENETO
 PROVINCIA DI VENEZIA

MARTELLAGO 2015

AGGIORNAMENTO AL PIANO DI LOCALIZZAZIONE STAZIONI RADIO
 BASE PER TELEFONIA MOBILE - GENNAIO 2015
 VIA CAVINO MAERNE


Scala 1:2000

-  AREE PER TELEFONIA MOBILE RICONFERMATE
-  AREE PER TELEFONIA MOBILE NON RICONFERMATE
-  NUOVE AREE PER TELEFONIA MOBILE
-  STAZIONI RADIO BASE ESISTENTI

PROGETTISTA
 dott. Francesca Pavanello

SINDACO
 Monica Barbiero

SECRETARIO COMUNALE
 dott. Silvano Longo

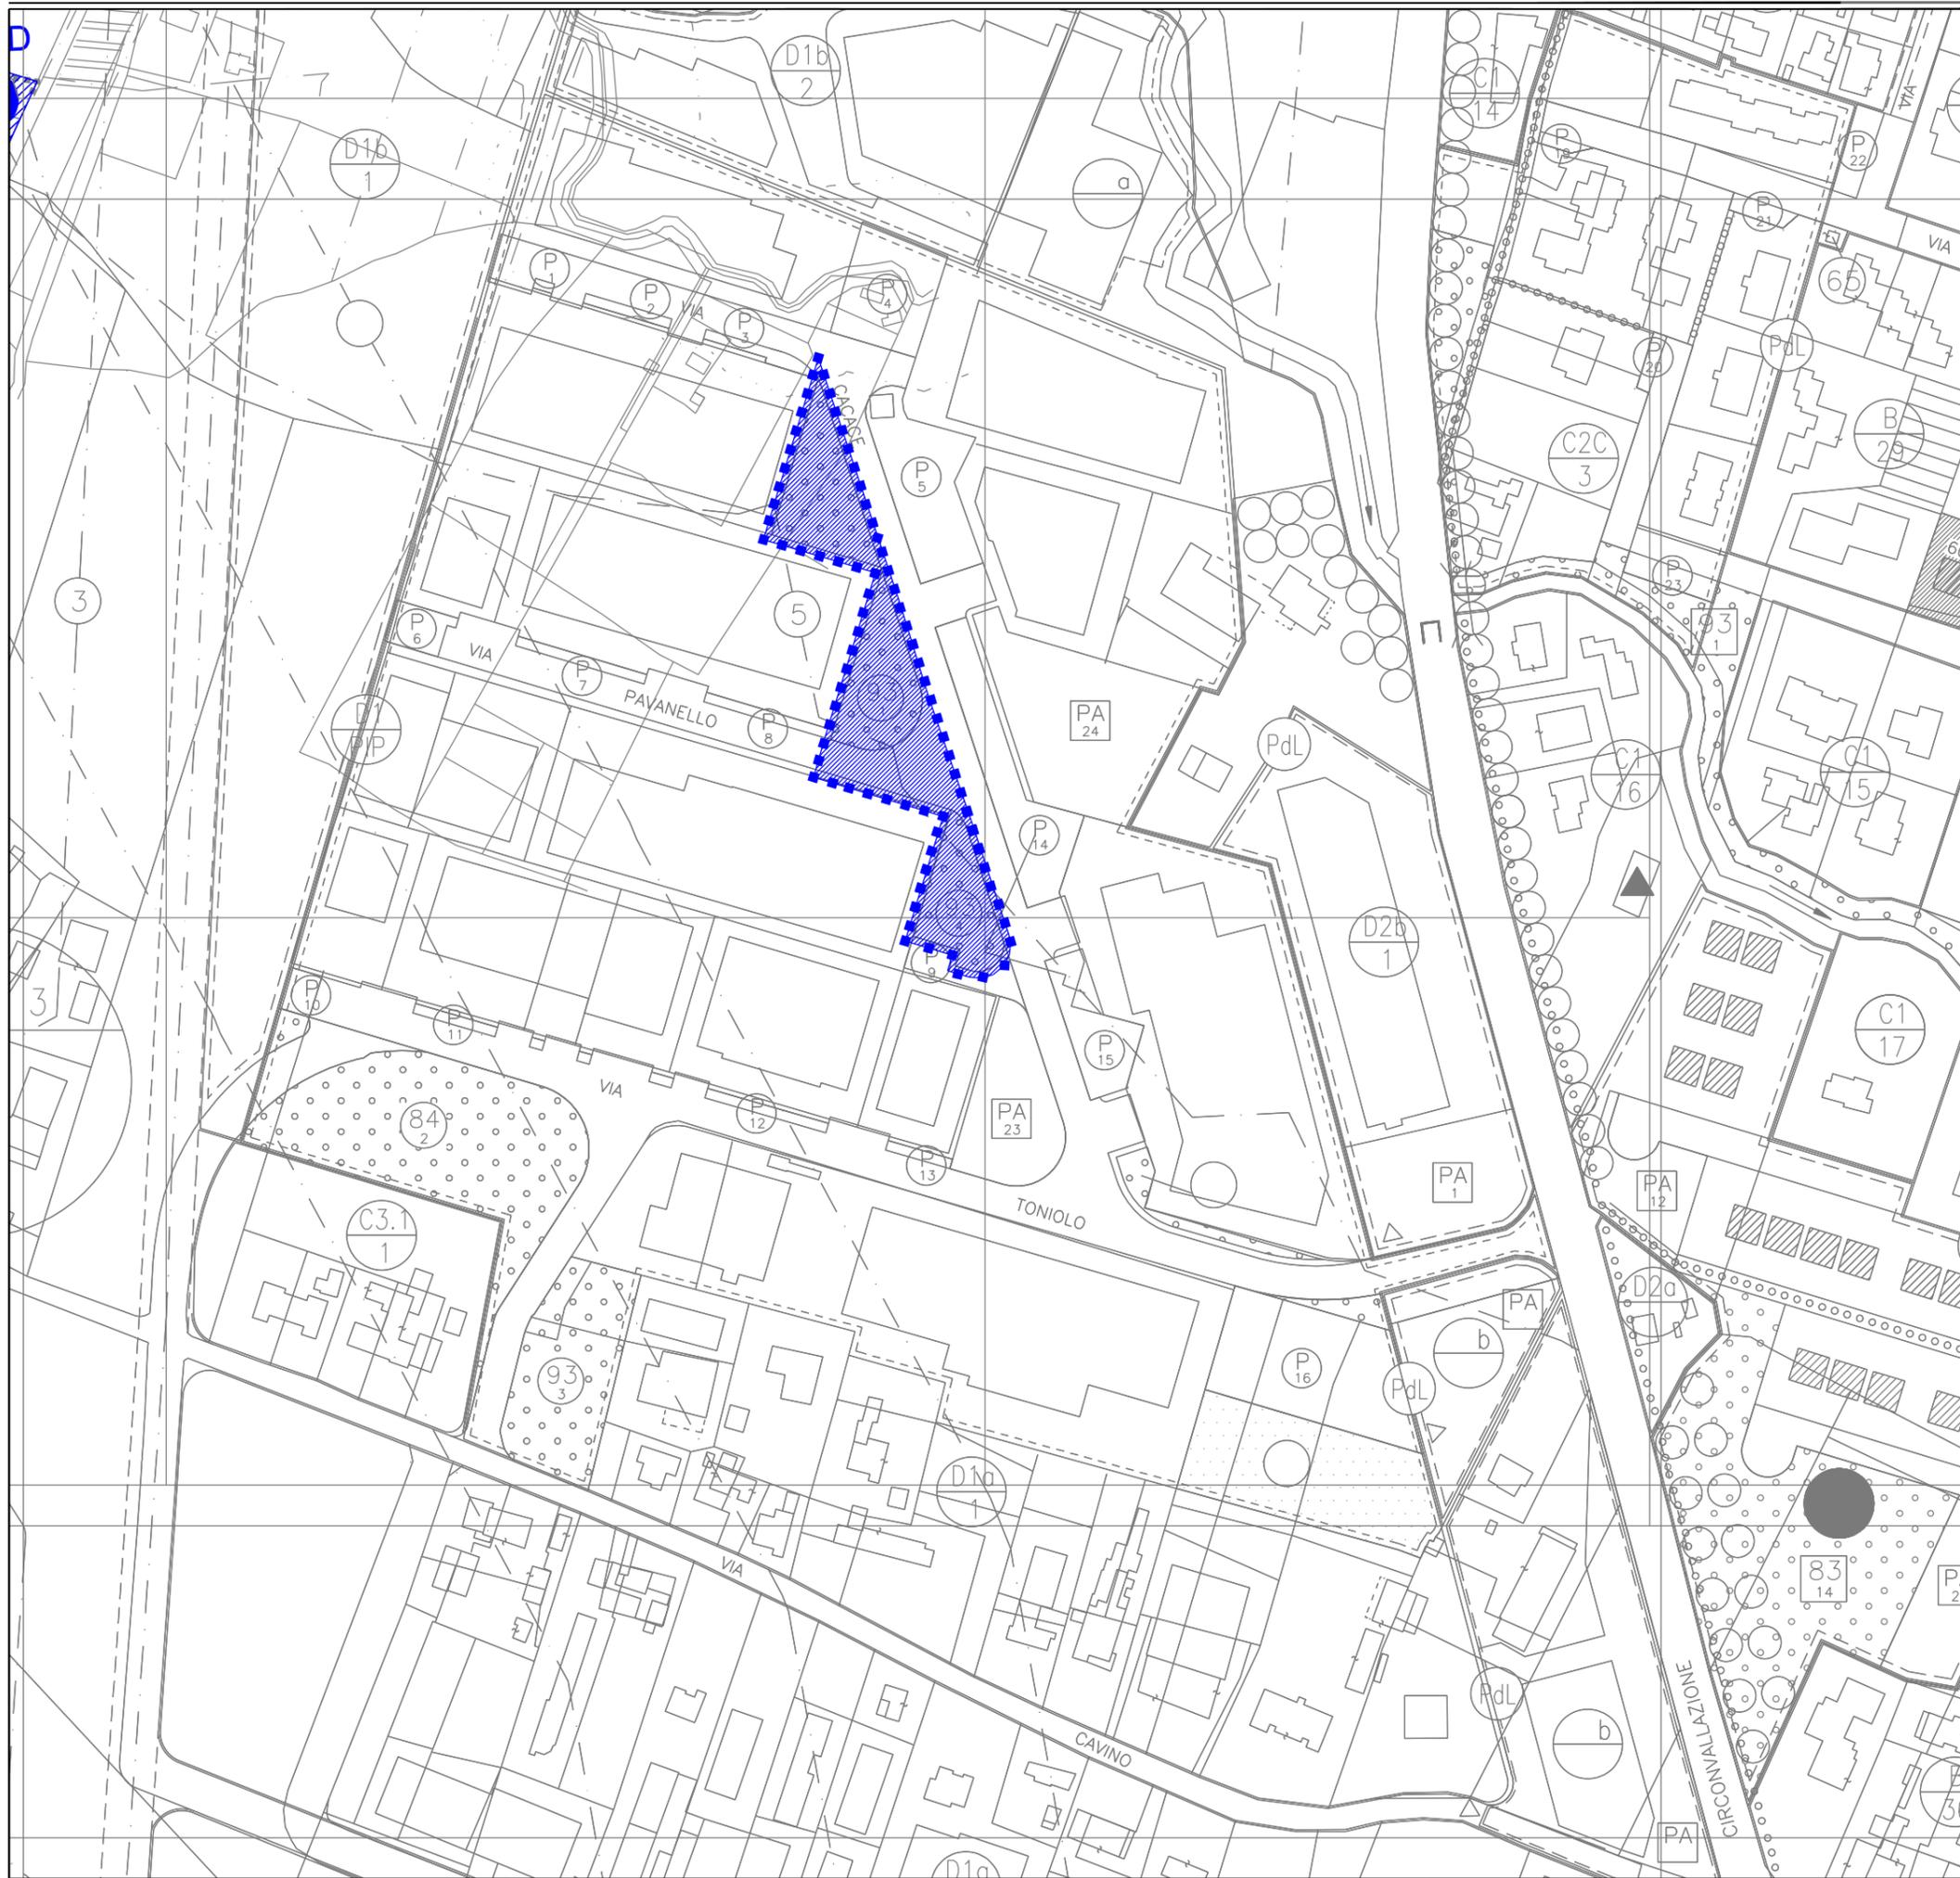

REGIONE DEL VENETO
 PROVINCIA DI VENEZIA

MARTELLAGO 2015

AGGIORNAMENTO AL PIANO DI LOCALIZZAZIONE STAZIONI RADIO
 BASE PER TELEFONIA MOBILE - GENNAIO 2015
 ZONA INDUSTRIALE DI MAERNE

Scala 1:2000

-  AREE PER TELEFONIA MOBILE RICONFERMATE
-  AREE PER TELEFONIA MOBILE NON RICONFERMATE
-  NUOVE AREE PER TELEFONIA MOBILE
-  STAZIONI RADIO BASE ESISTENTI

PROGETTISTA
 dott. Francesca Pavanello

SINDACO
 Monica Barbiero

SECRETARIO COMUNALE
 dott. Silvano Longo