



PIANO DEGLI INTERVENTI - INTERVENTO N° 39
PIANO DI RECUPERO DI INIZIATIVA PRIVATA
PROGETTO DI RISTRUTTURAZIONE EDILIZIA DEL
COMPLESSO EDILIZIO NORD
FABBRICATO A

VARIANTE

ubicazione: Comune di MARTELLAGO
Via Aldo Moro
N.C.T. Fg.14 Mappali 322 porz, 323 porz, 266 porz.

proprietari: COSTRUZIONI EDILI PAVANELLO SRL
Piazza IV Novembre n. 86/A Maerne di Martellago
00260530274

oggetto: PLANIMETRIA DI PROGETTO
Previsione planivolumetrica
Aree da cedere
Particolari esecutivi

data: Agosto 2022
agg. Dicembre 2022


TAV. PR 04

IL PROPRIETARIO

scala 1:500 - 1:50


IL PROGETTISTA

PROGETTISTA ARCHITETTO CLAUDIO BIANCON, via Rossignano n° 11, 30038- Spinea, VE. Tel e fax 041.994521 e-mail: archibia@architettobianconclaudio.191.it

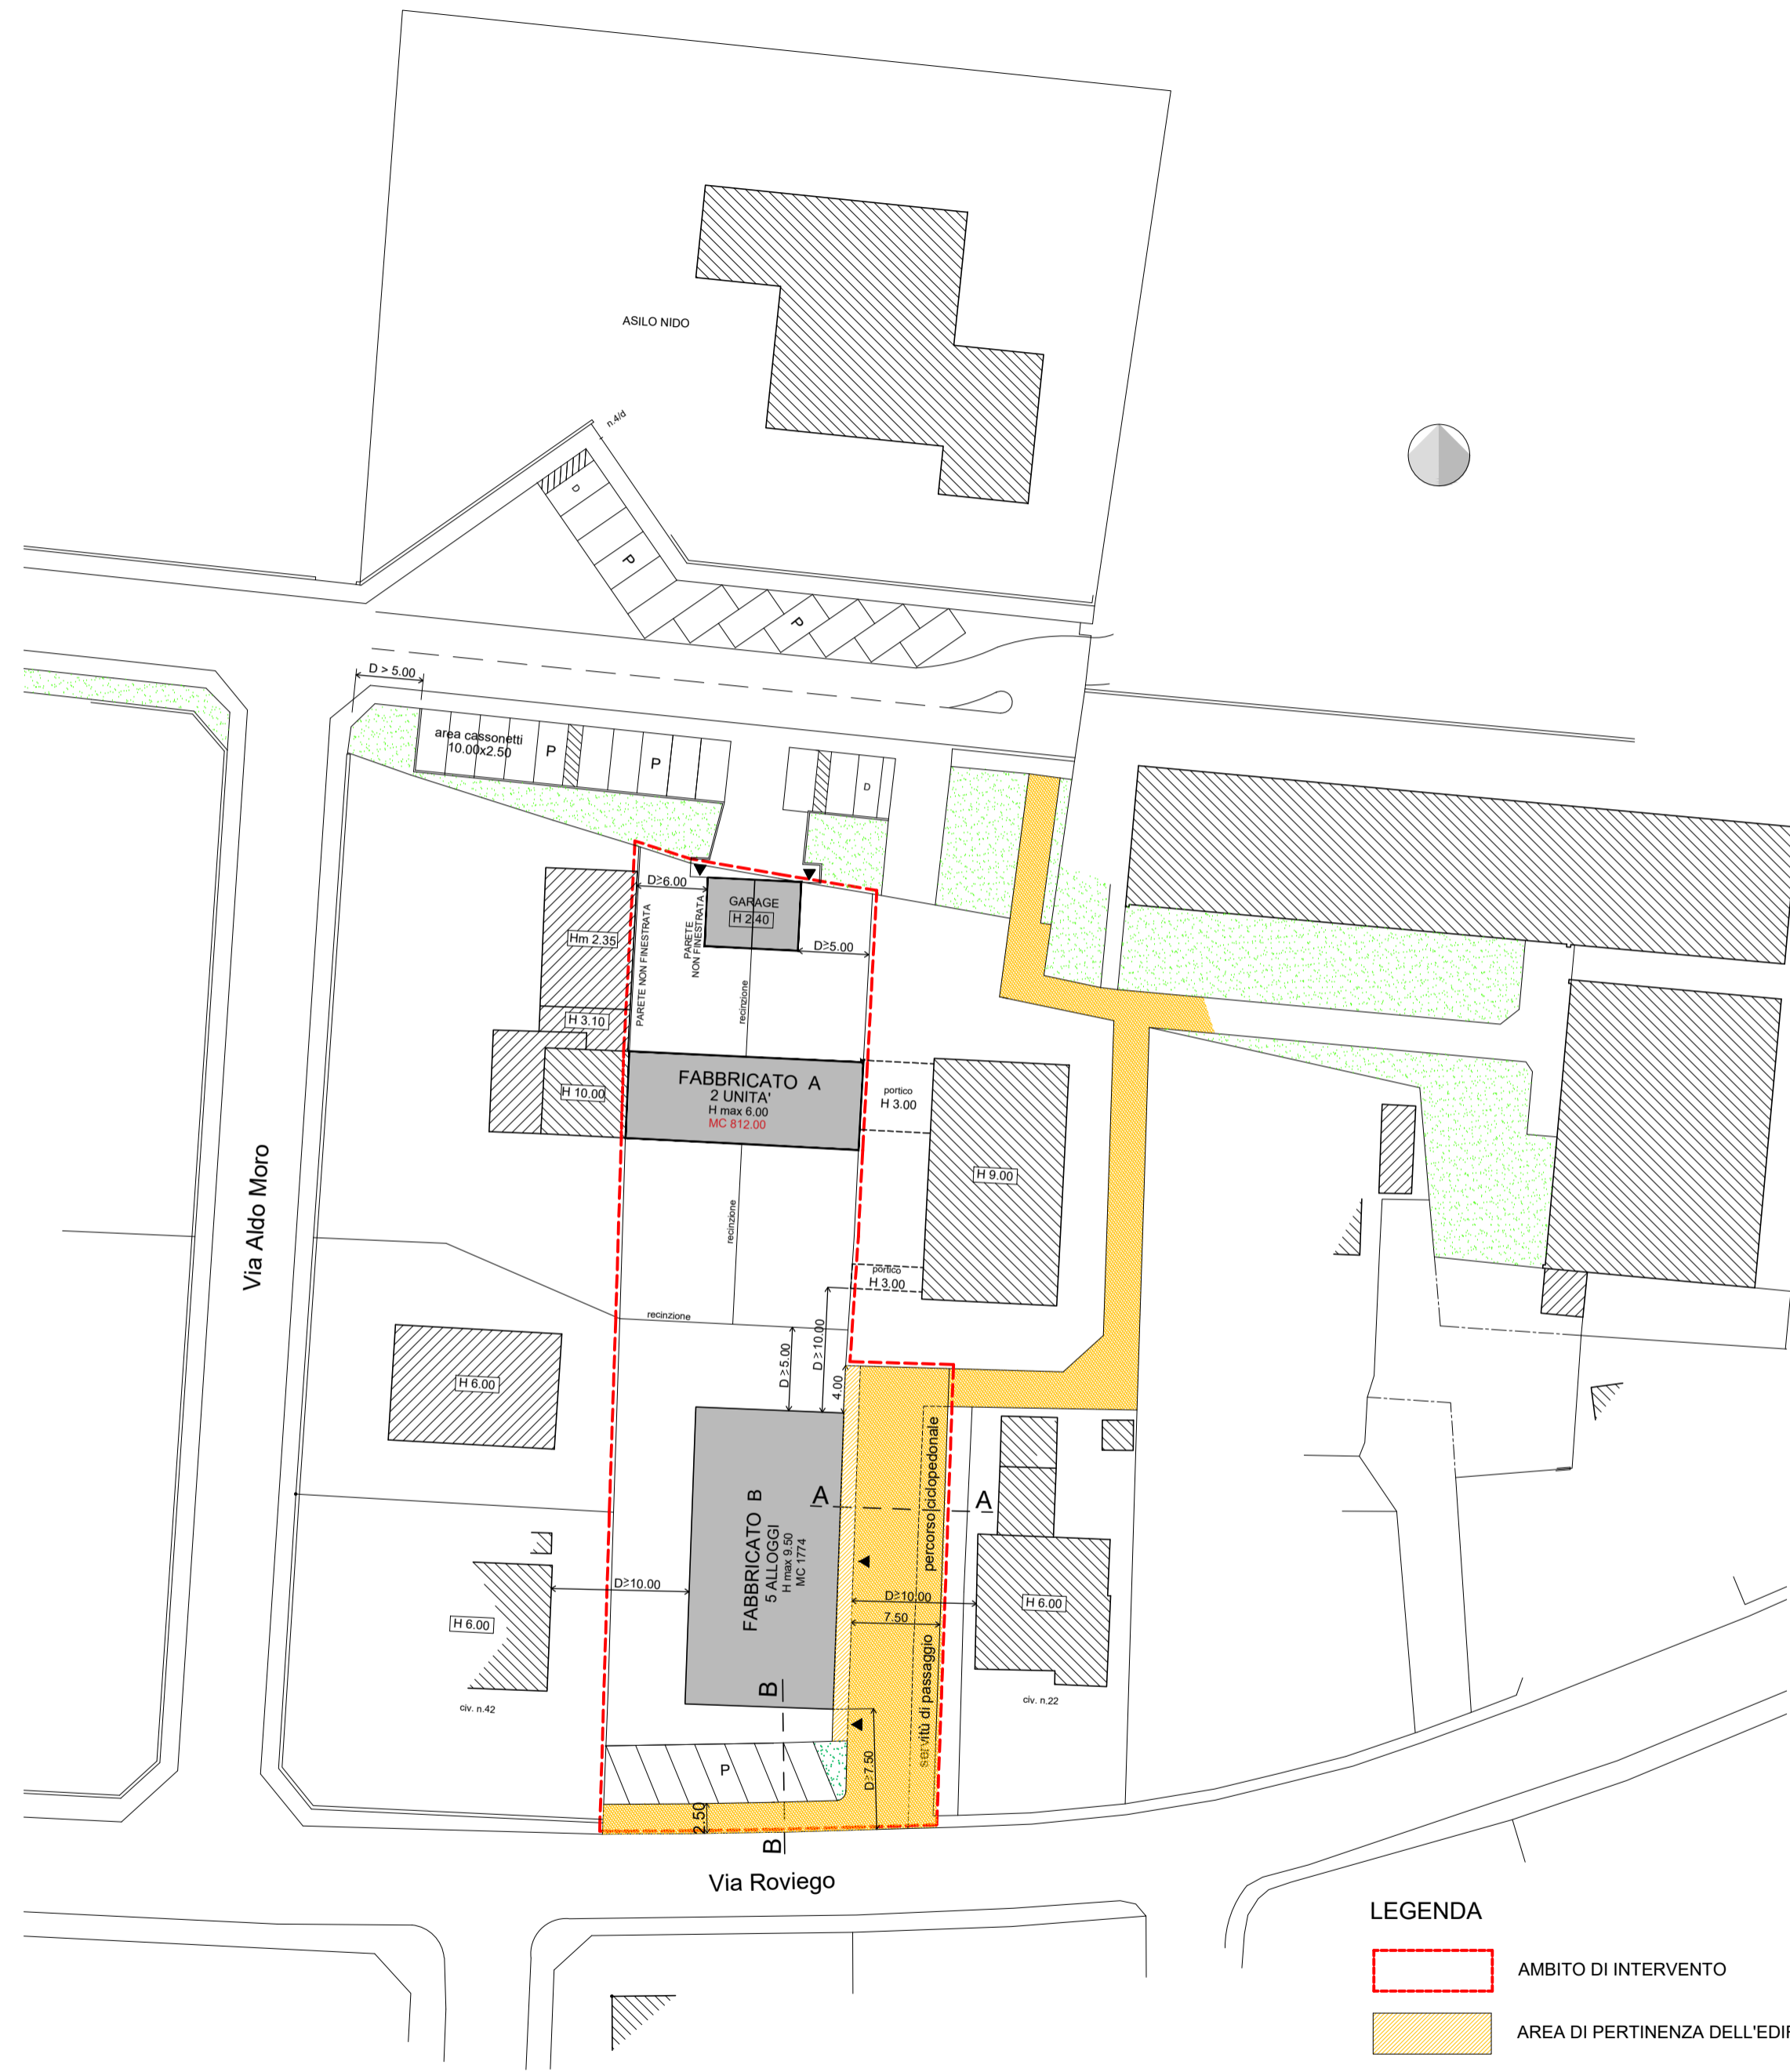


LEGENDA

- AMBITO DI INTERVENTO
- AREA DI PERTINENZA DELL'EDIFICIO
- AREE DA CEDERE
- P PARCHEGGI PRIVATI
- ◀ INGRESSI UNITA' ABITATIVE

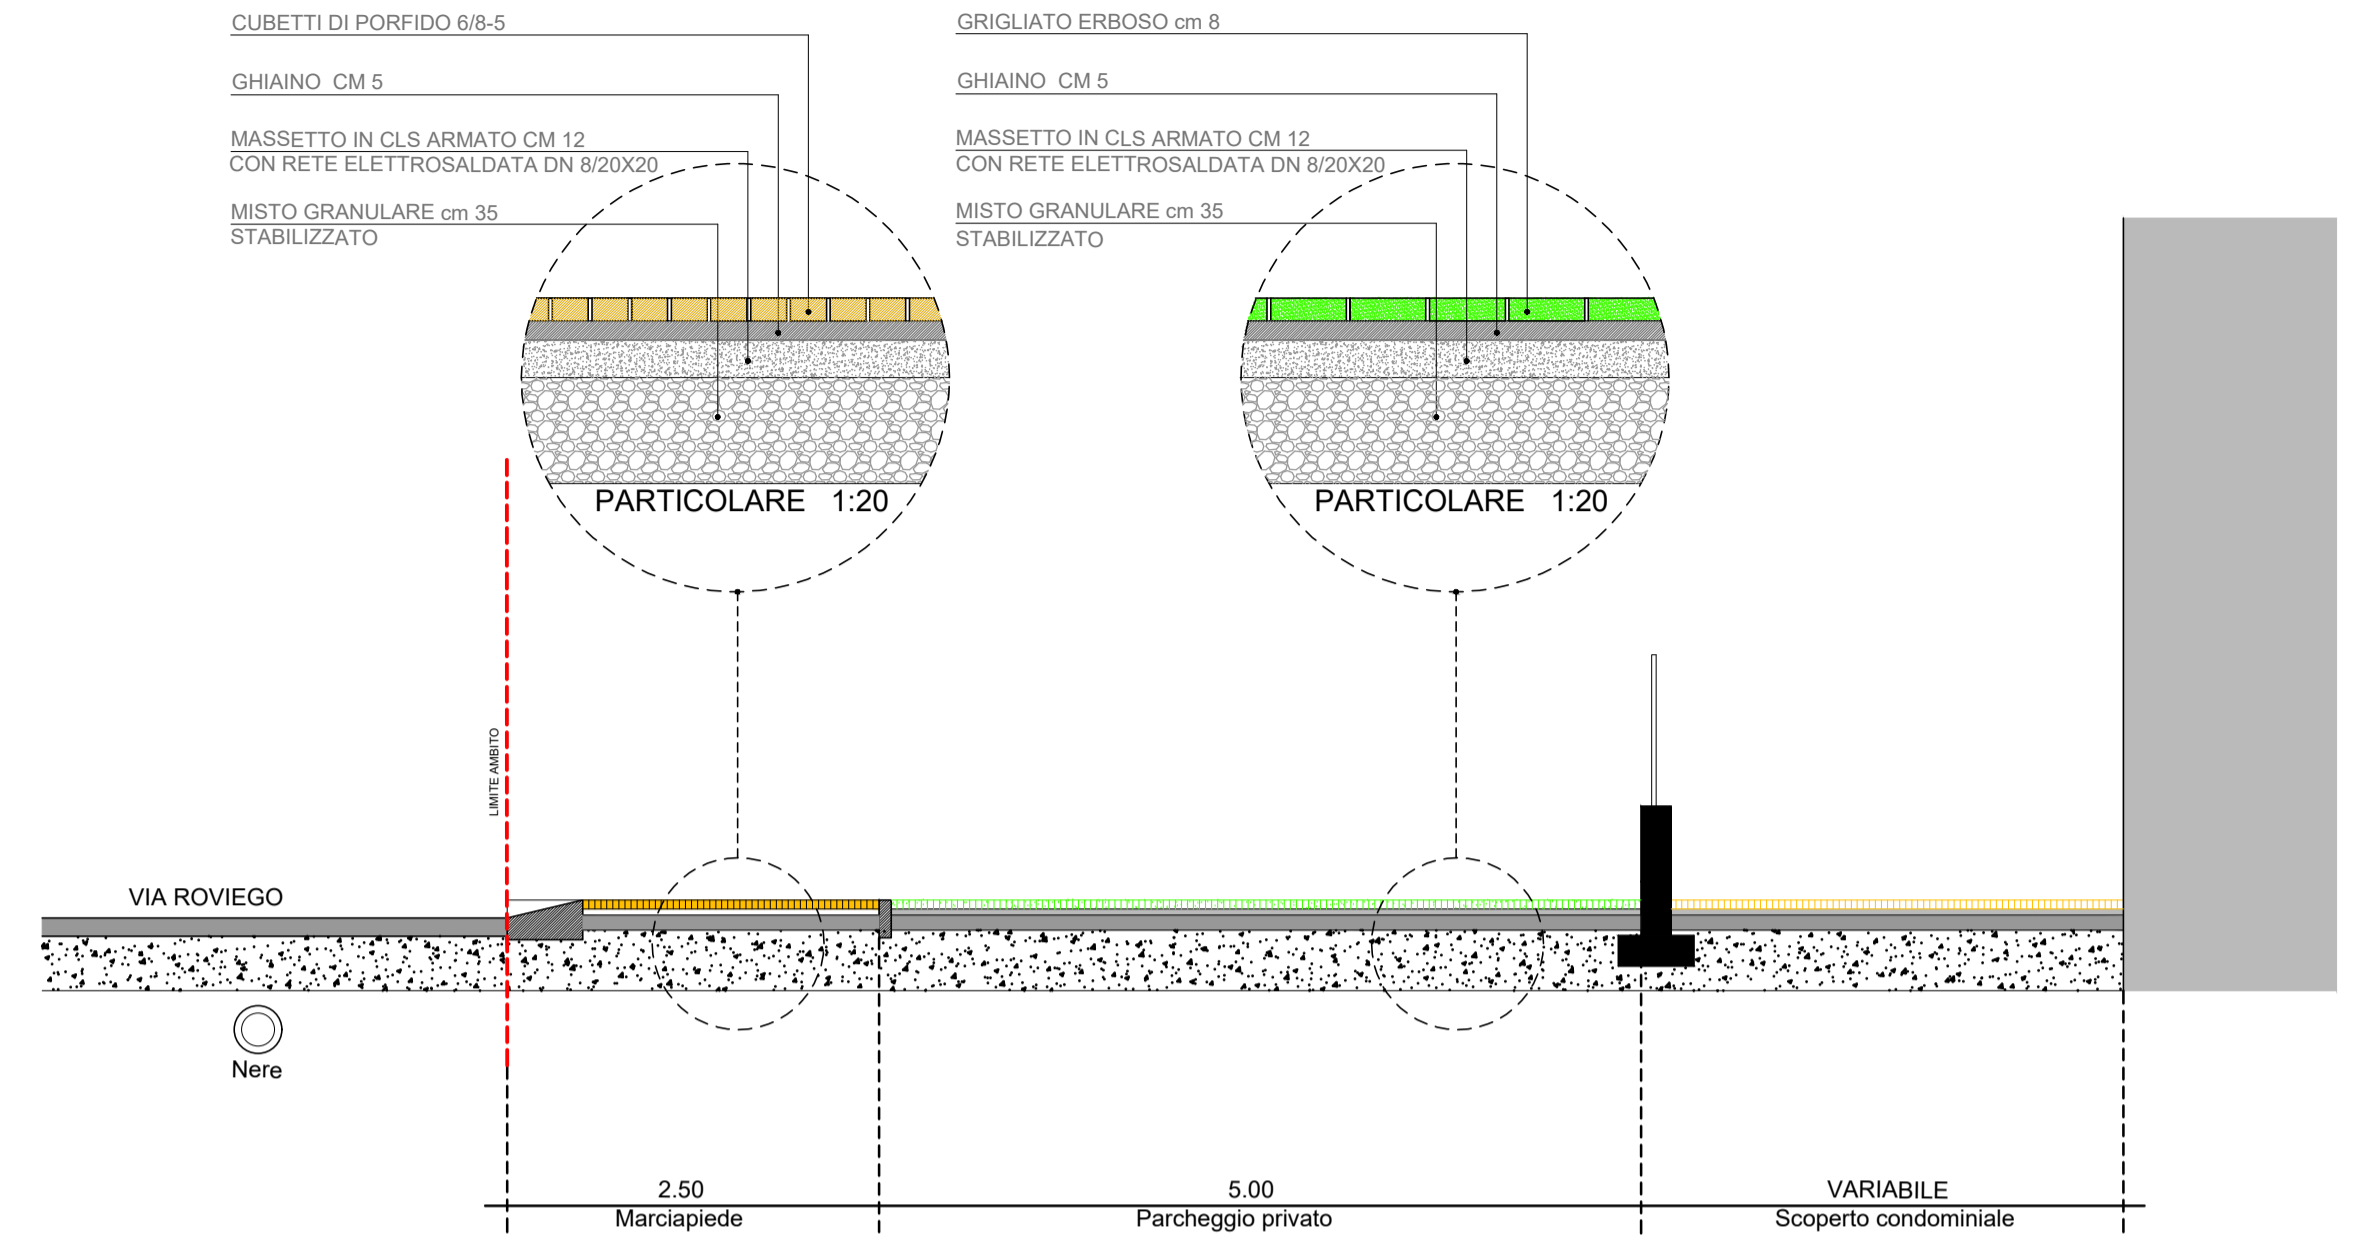

SEZIONE B-B 1:50

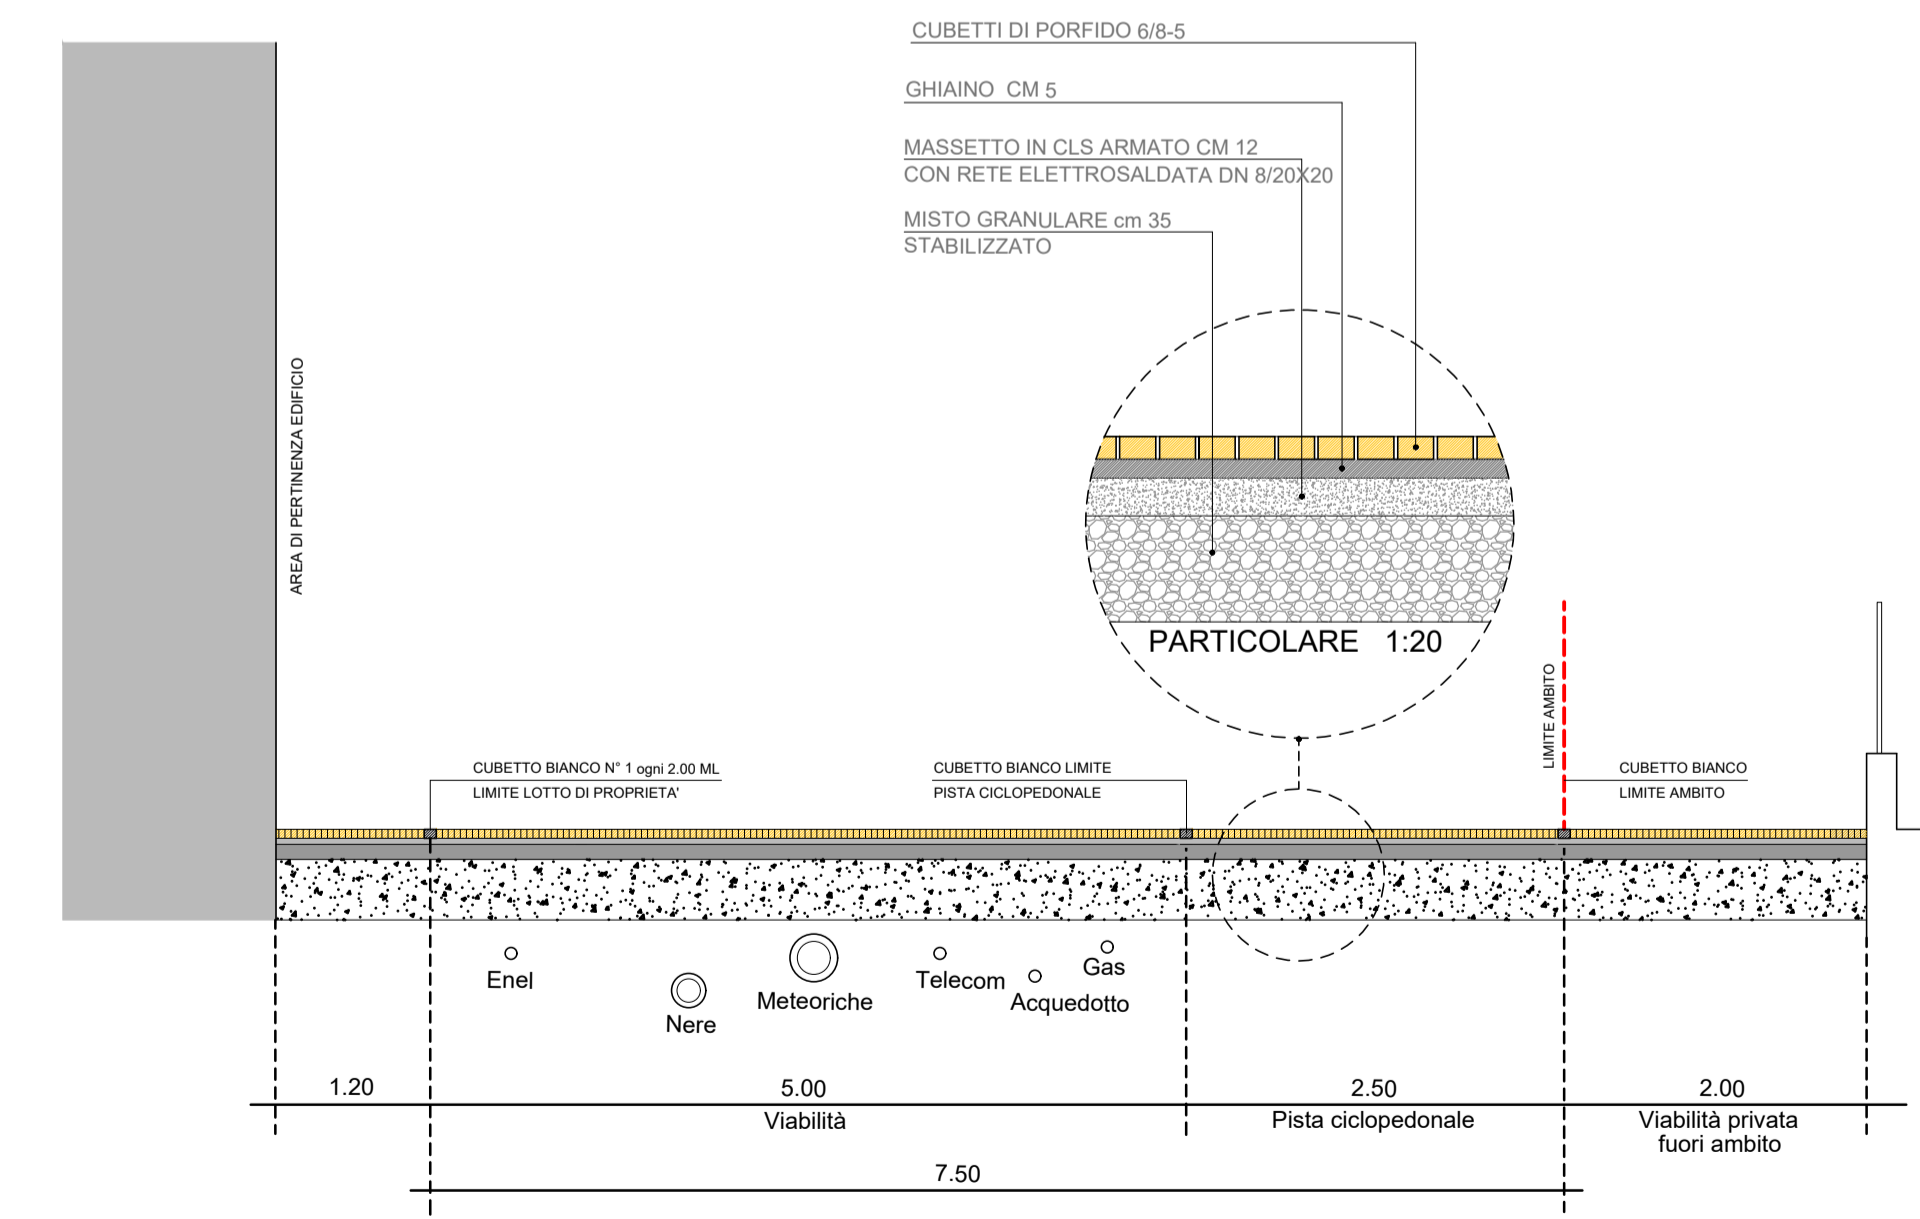

SEZIONE A-A 1:50