



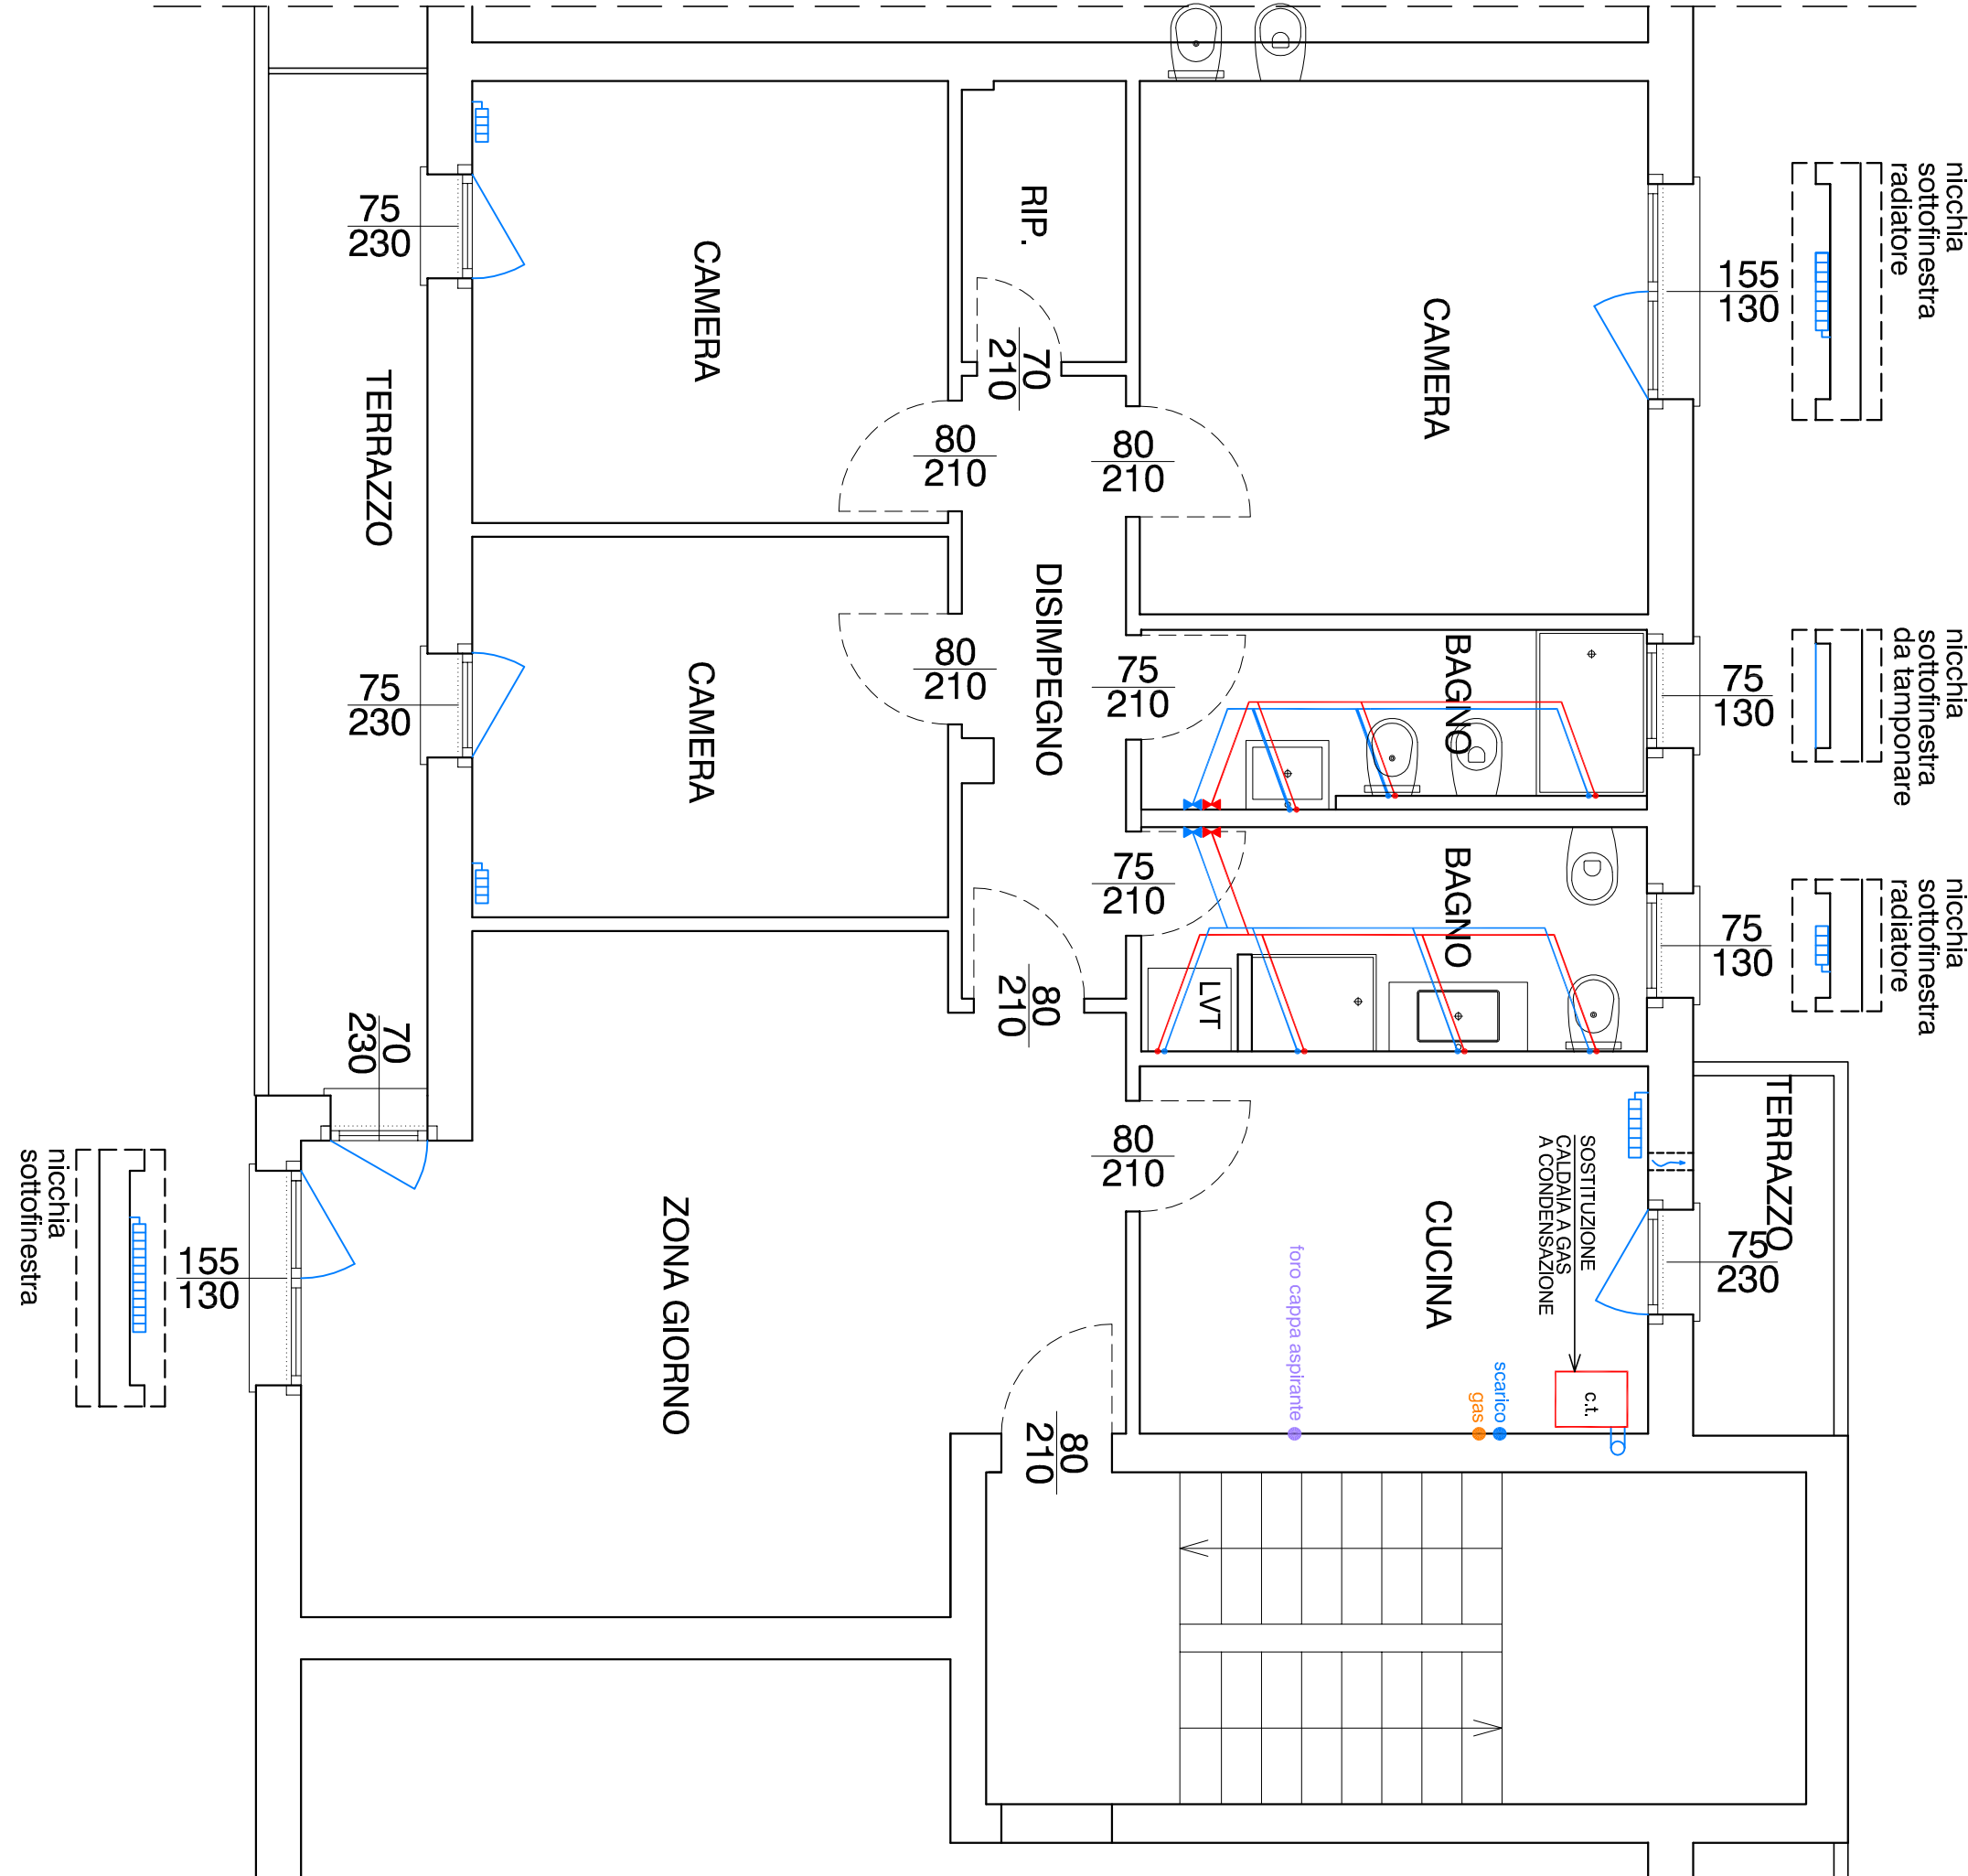

ALLOGGIO VIA SABA 7
PIANTA PIANO SECONDO
STATO DI PROGETTO
BAGNO - SCHEMA IDRICO

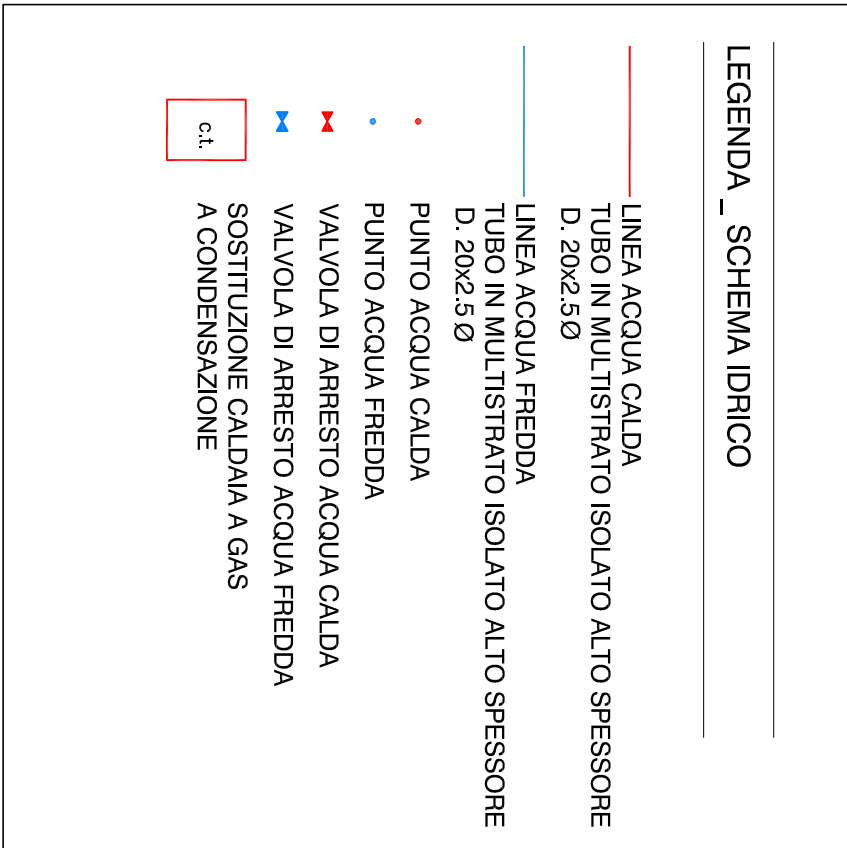

nicchia
sottofinestra

nicchia
sottofinestra
radiatore

nicchia
sottofinestra
da tamponare

nicchia
sottofinestra
radiatore

nicchia
sottofinestra

PROVINCIA
DI
VENEZIA

COMUNE DI MARTELLAGO

OGGETTO

MANUTENZIONE STRAORDINARIA ALLOGGI ERP
Via Umberto Saba n 3 - Martellago VE - Foglio 15 Mappale 1299 Sub 32
Via Umberto Saba n 7 - Martellago VE - Foglio 15 Mappale 1299 Sub 49
Codice Unico di Progetto (CUP): H44F25000380006

COMMITTENTE

COMUNE DI MARTELLAGO
codice fiscale 82003770279
Piazza Vittoria n 1 - 30030 Martellago (VE)
Funzionario ad elevata qualificazione
Responsabile del Settore Gestione del Territorio
Servizio Lavori Pubblici ed Espropiti
ING. FABIO CALLEGHER

PROGETTISTA _DL

ARCH. SABRINA PELLIZZON
C.F. PLSTRN68H42F904L / P. IVA 03145780270
via Boschi n 94 - 30030 Martellago (VE)
tel./fax 041_5403321
e_mail: sabrina.pellizzon@gmail.com

UBICAZIONE

Via Umberto Saba n 3 e 7 Maerne di Martellago VE

FOGLIO

15

MAPPALE

1299

SUB

32 - 49

TAVOLA

ALLOGGIO "B"

Via Umberto Saba n 3 - Maerne di Martellago VE
Foglio 15 Mappale 1299 Sub 49

SCALA


DATA

1:50

GIUGNO 2026

09

PIANTA
STATO DI PROGETTO
SCHEMA IDRICO - SCHEMA SCARICHI

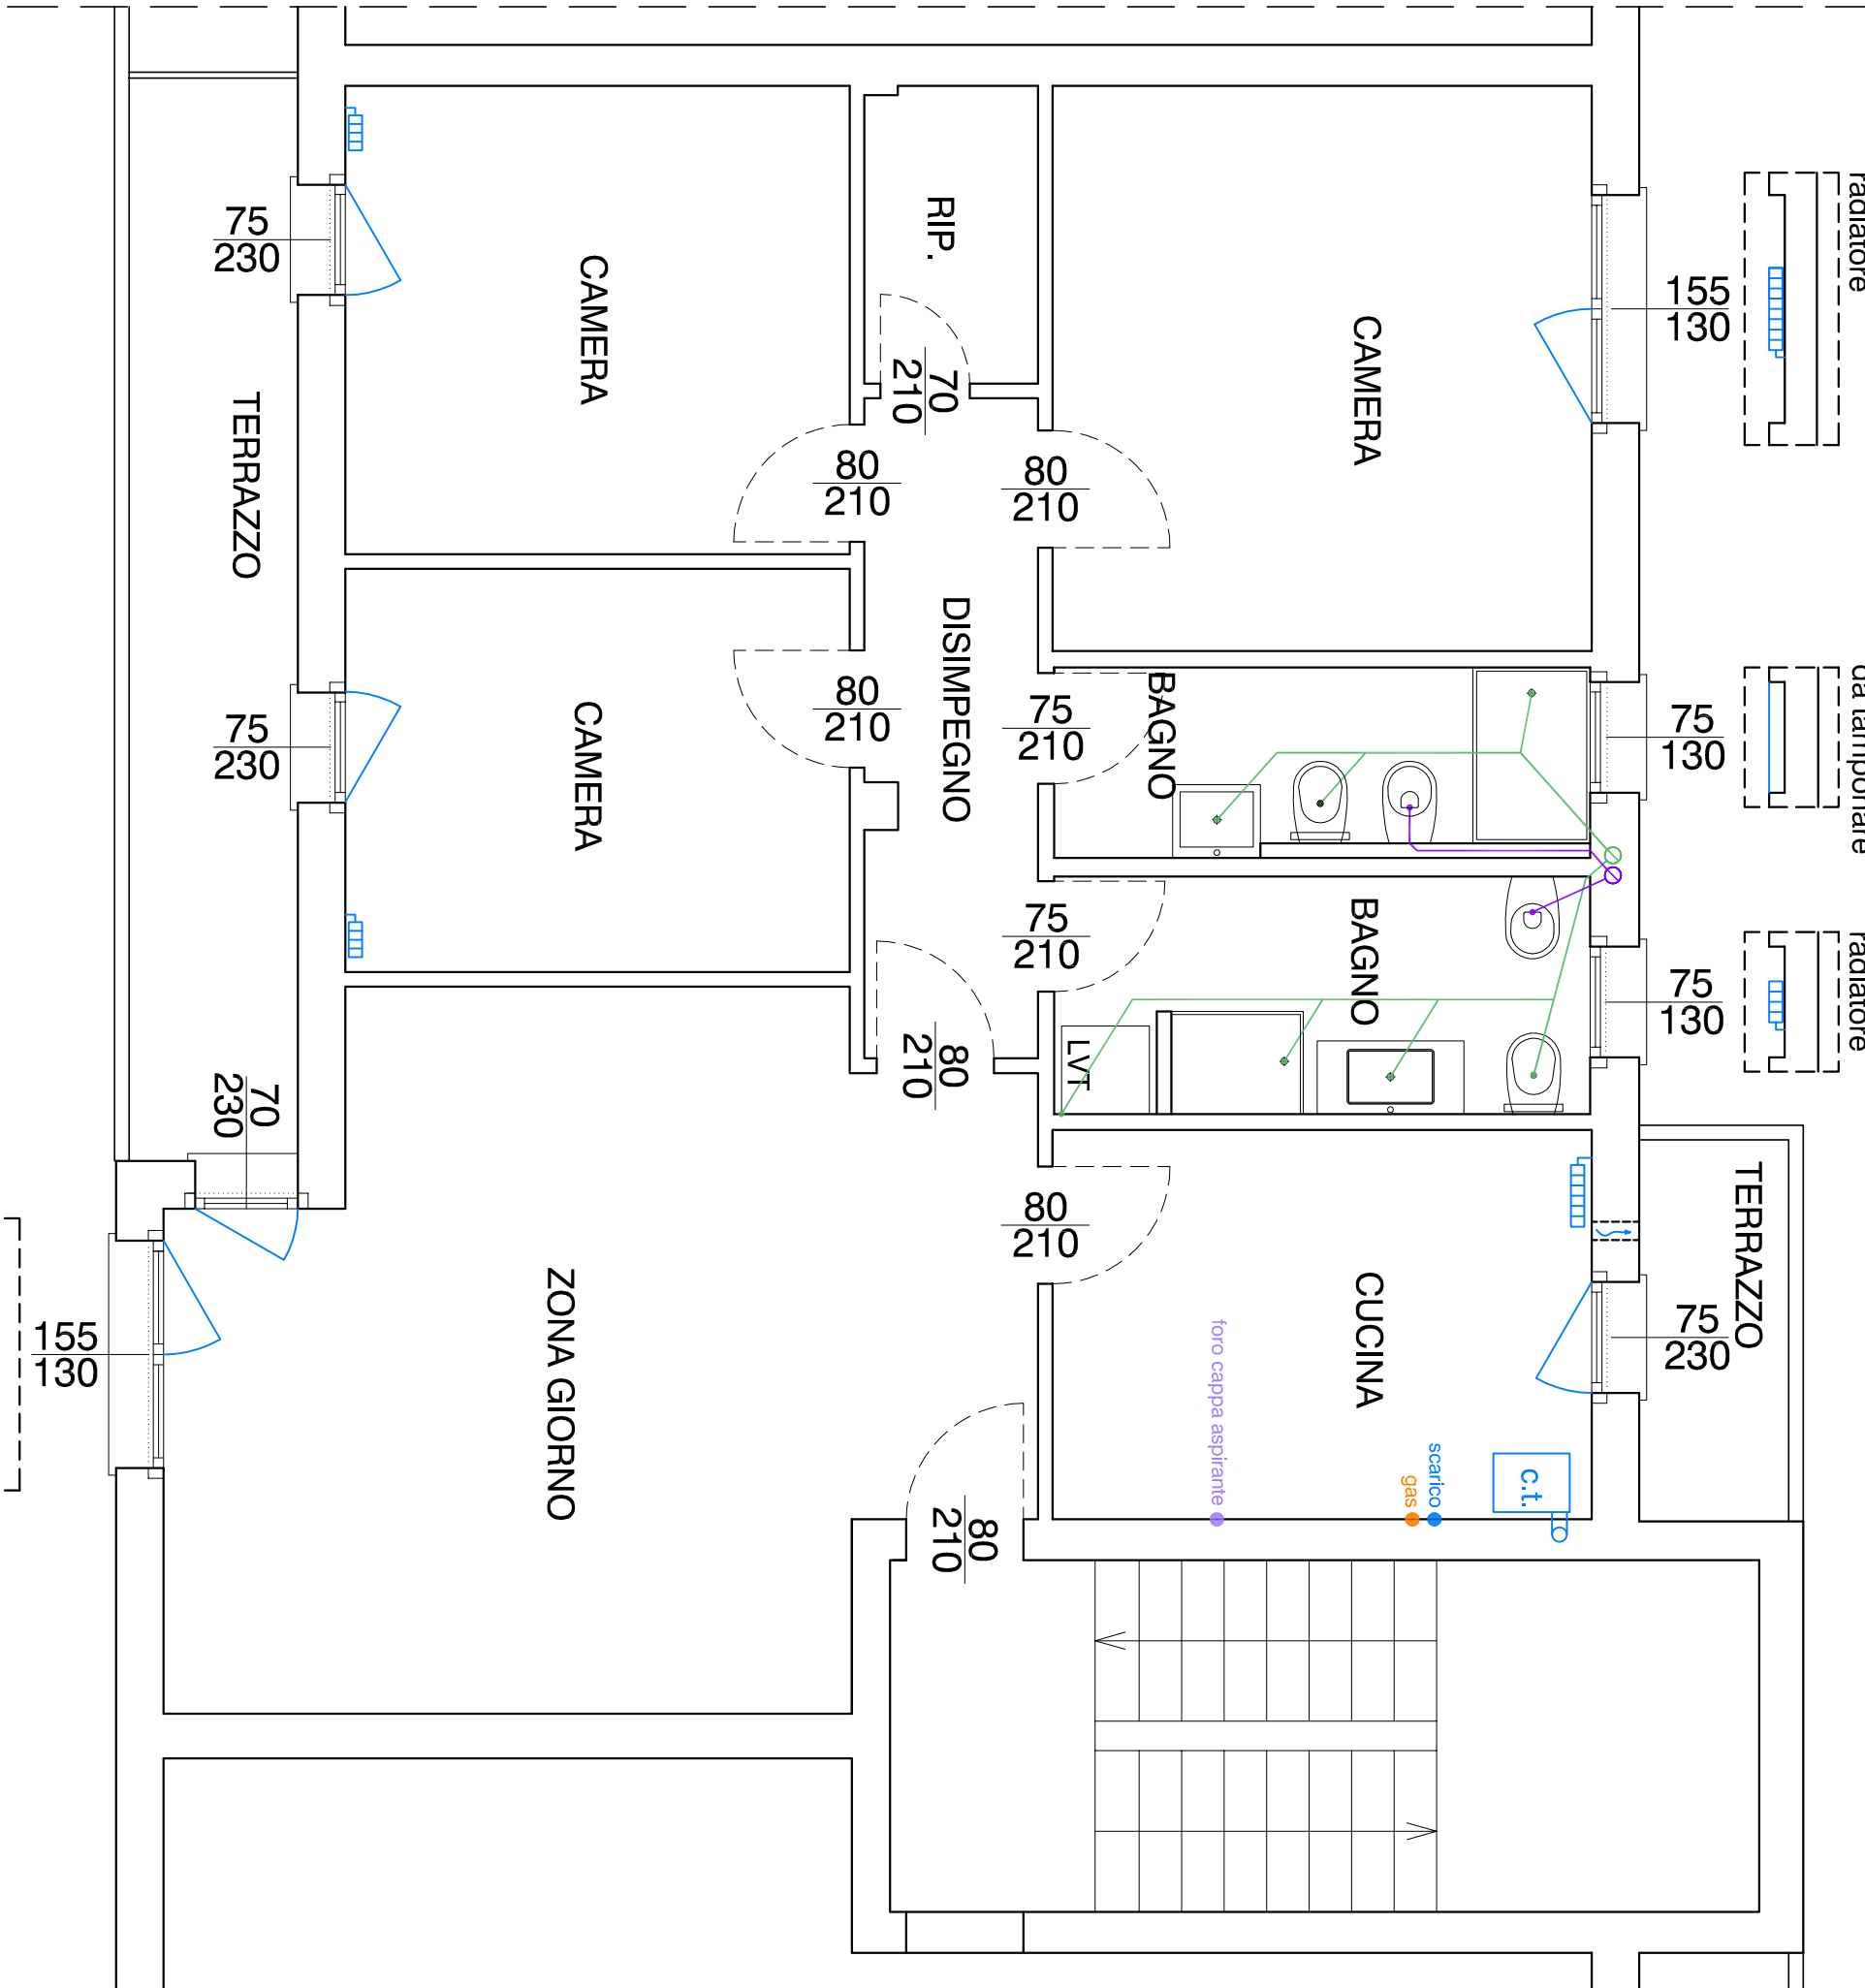

ALLOGGIO VIA SABA 7
PIANTA PIANO SECONDO
STATO DI PROGETTO
BAGNO - SCHEMA SCARICHI

