Comune di Martellago - Protocollo (U) n.0020580/2026 del 21-09-2026

LEGENDA

- DEMOLIZIONE E ASPORTAZIONE DI MARCIAPIEDI
- TAGLIO DI PAVIMENTAZIONE (8+5 CM)
- PAVIMENTAZIONE IN SARONE STABILIZZATO
- PERCORSI PODOTATTILI
- DEMOLIZIONE DELLE CORDONATE ESISTENTI
- F.P.O DI NUOVE CORDONATE IN CEMENTO L. 12 CM
- F.P.O DI PROFILI IN ACCIAIO PER DELIMITAZ. AIUOLE

VIA PAPA LUCIANI: STATO DI FATTO — SCALA 1:200

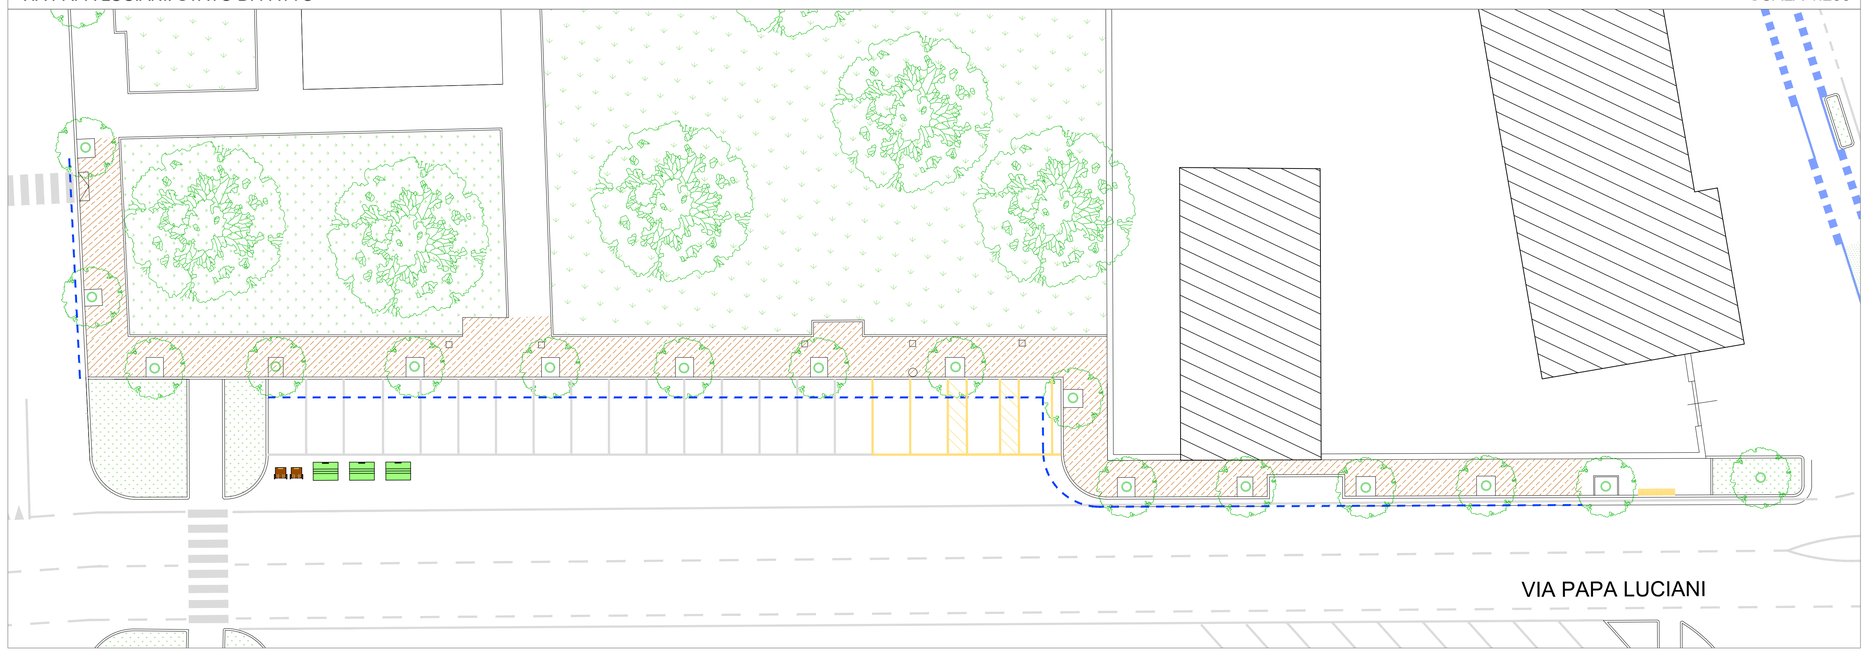

VIA PAPA LUCIANI: STATO DI CONFRONTO — SCALA 1:200

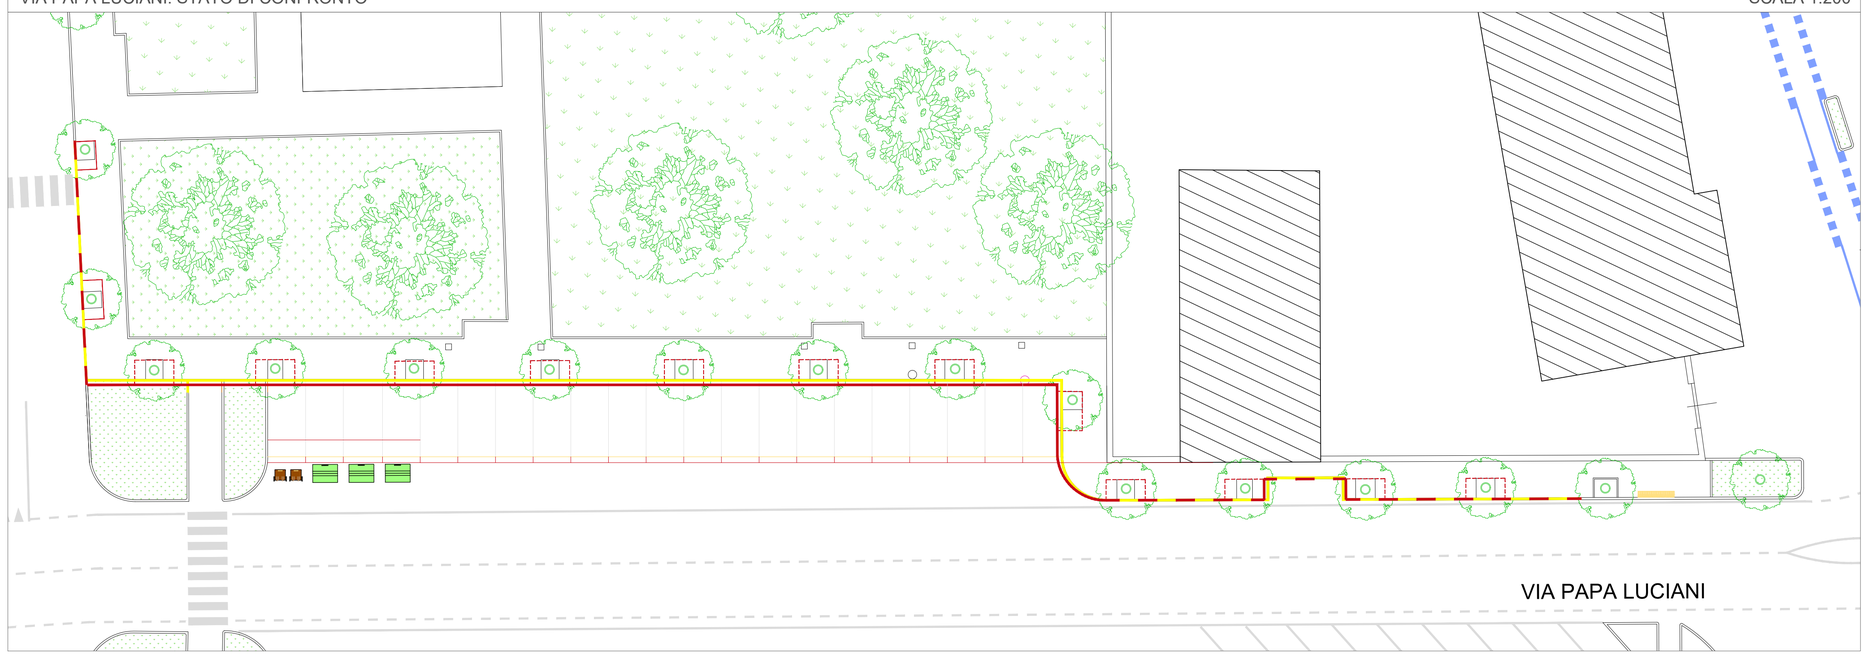

VIA PAPA LUCIANI: STATO DI PROGETTO — SCALA 1:200

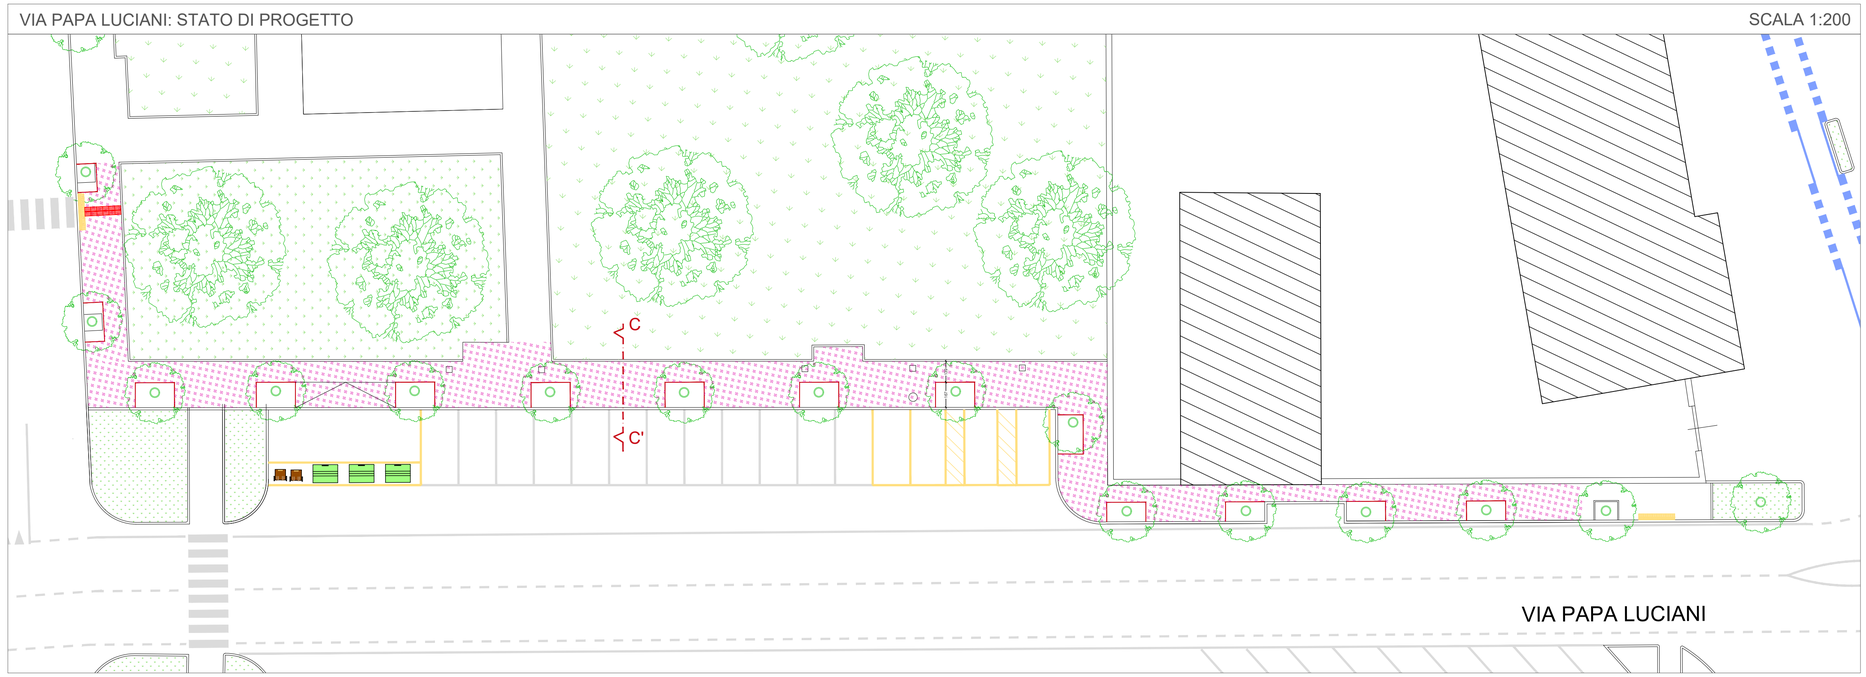

COMUNE DI MARTELLAGO

Città Metropolitana di Venezia

MESSA IN SICUREZZA DEI PERCORSI CICLOPEDONALI E ALTRE VIE DI OLMO CON ABBATTIMENTO DI BARRIERE ARCHITETTONICHE

PROGETTO ESECUTIVO

tav. 05

DATA	FILE	SCALA
agosto 2026	367-PE.dwg	1:200

INTERVENTO 3: VIA PAPA LUCIANI: STATO DI FATTO- STATO DI CONFRONTO- STATO DI PROGETTO

Responsabile del Progetto: ing. Fabio Callegher

Progettista: arch. Alessandra Fonzo

FONZO ALESSANDRA
CN=FONZO ALESSANDRA
C=IT
O=ORDINE DEGLI ARCHITETTI PIANIFICATORI PAESAGGISTI E CONSERVATORI
2.5.4.5=IT:FNZLSN78L71L736I