
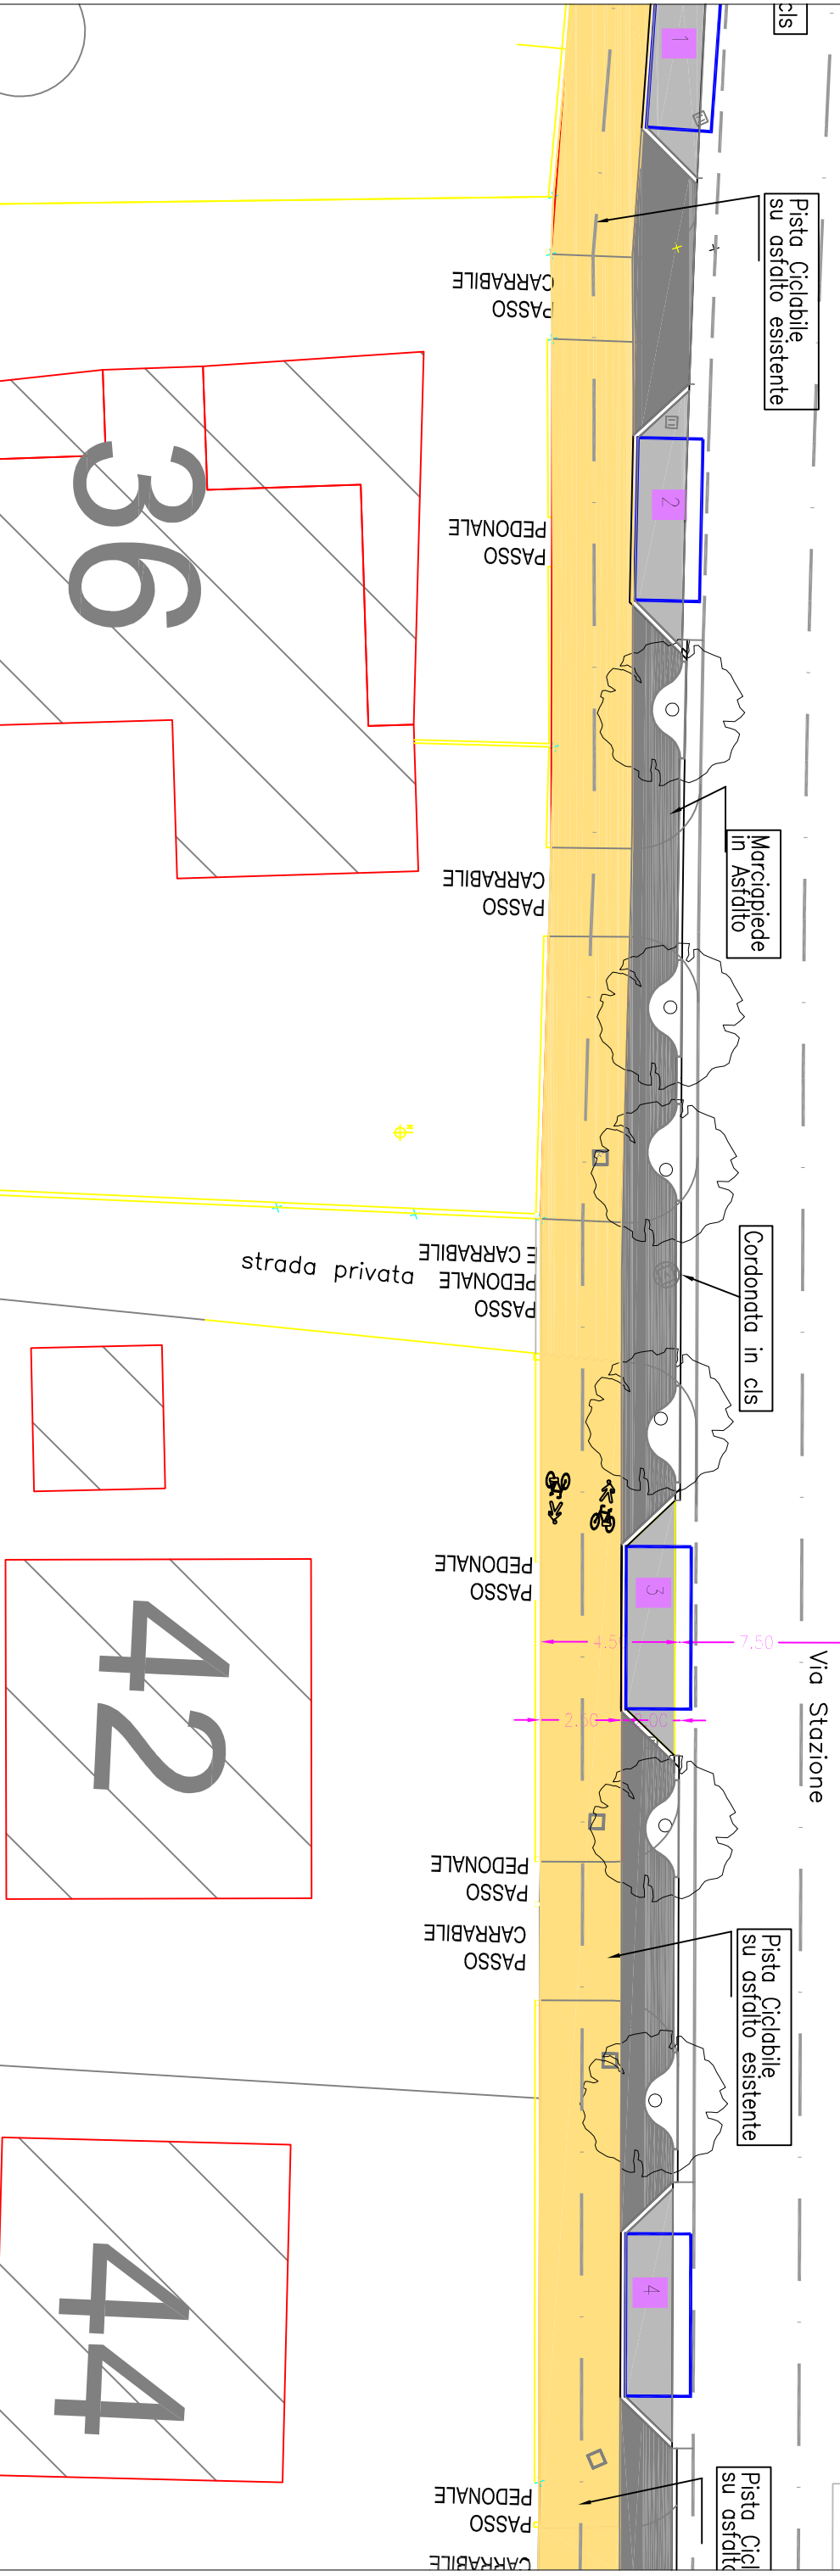


43

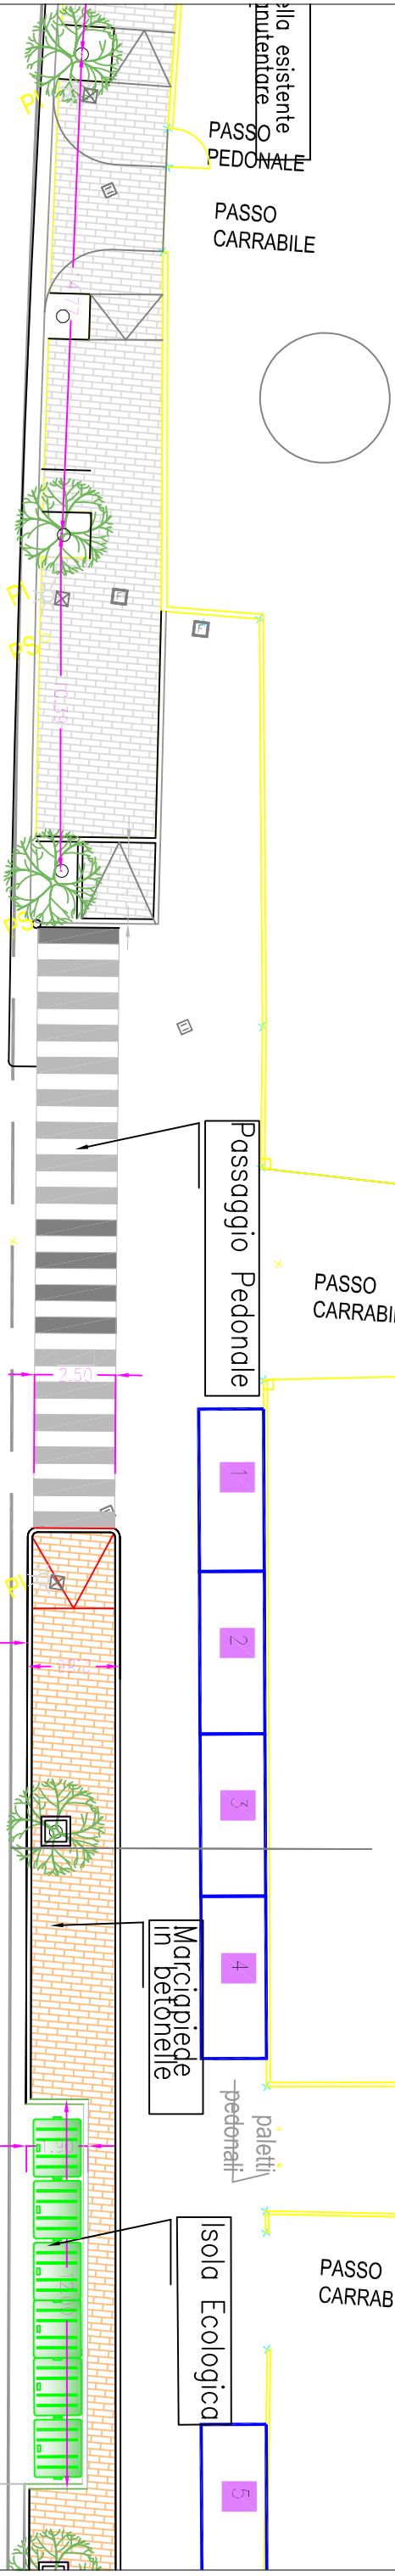

36

42

44

SISTEMAZIONE VIA ROVIEGO E RIQUALIFICAZIONE DI VIA STAZIONE  
ELIMINAZIONE BARRIERE ARCHITETTONICHE

3.2.6

ELABORATI GRAFICI  
PROGETTO - QUADRO D'UNIONE - VIA STAZIONE

GENERALI PROGETTI srl  
Via Querini, 27 - 30172 Mestre Venezia  
Tel. 041 928228 - fax 041 928279  
www.generaliprogetti.com  
e-mail: gp@generaliprogetti.com