


SEZIONE COSTRUTTIVA IN CORRISPONDENZA DEL CIV. 3

SCALA 1:20

PIANTA

SCALA 1:20

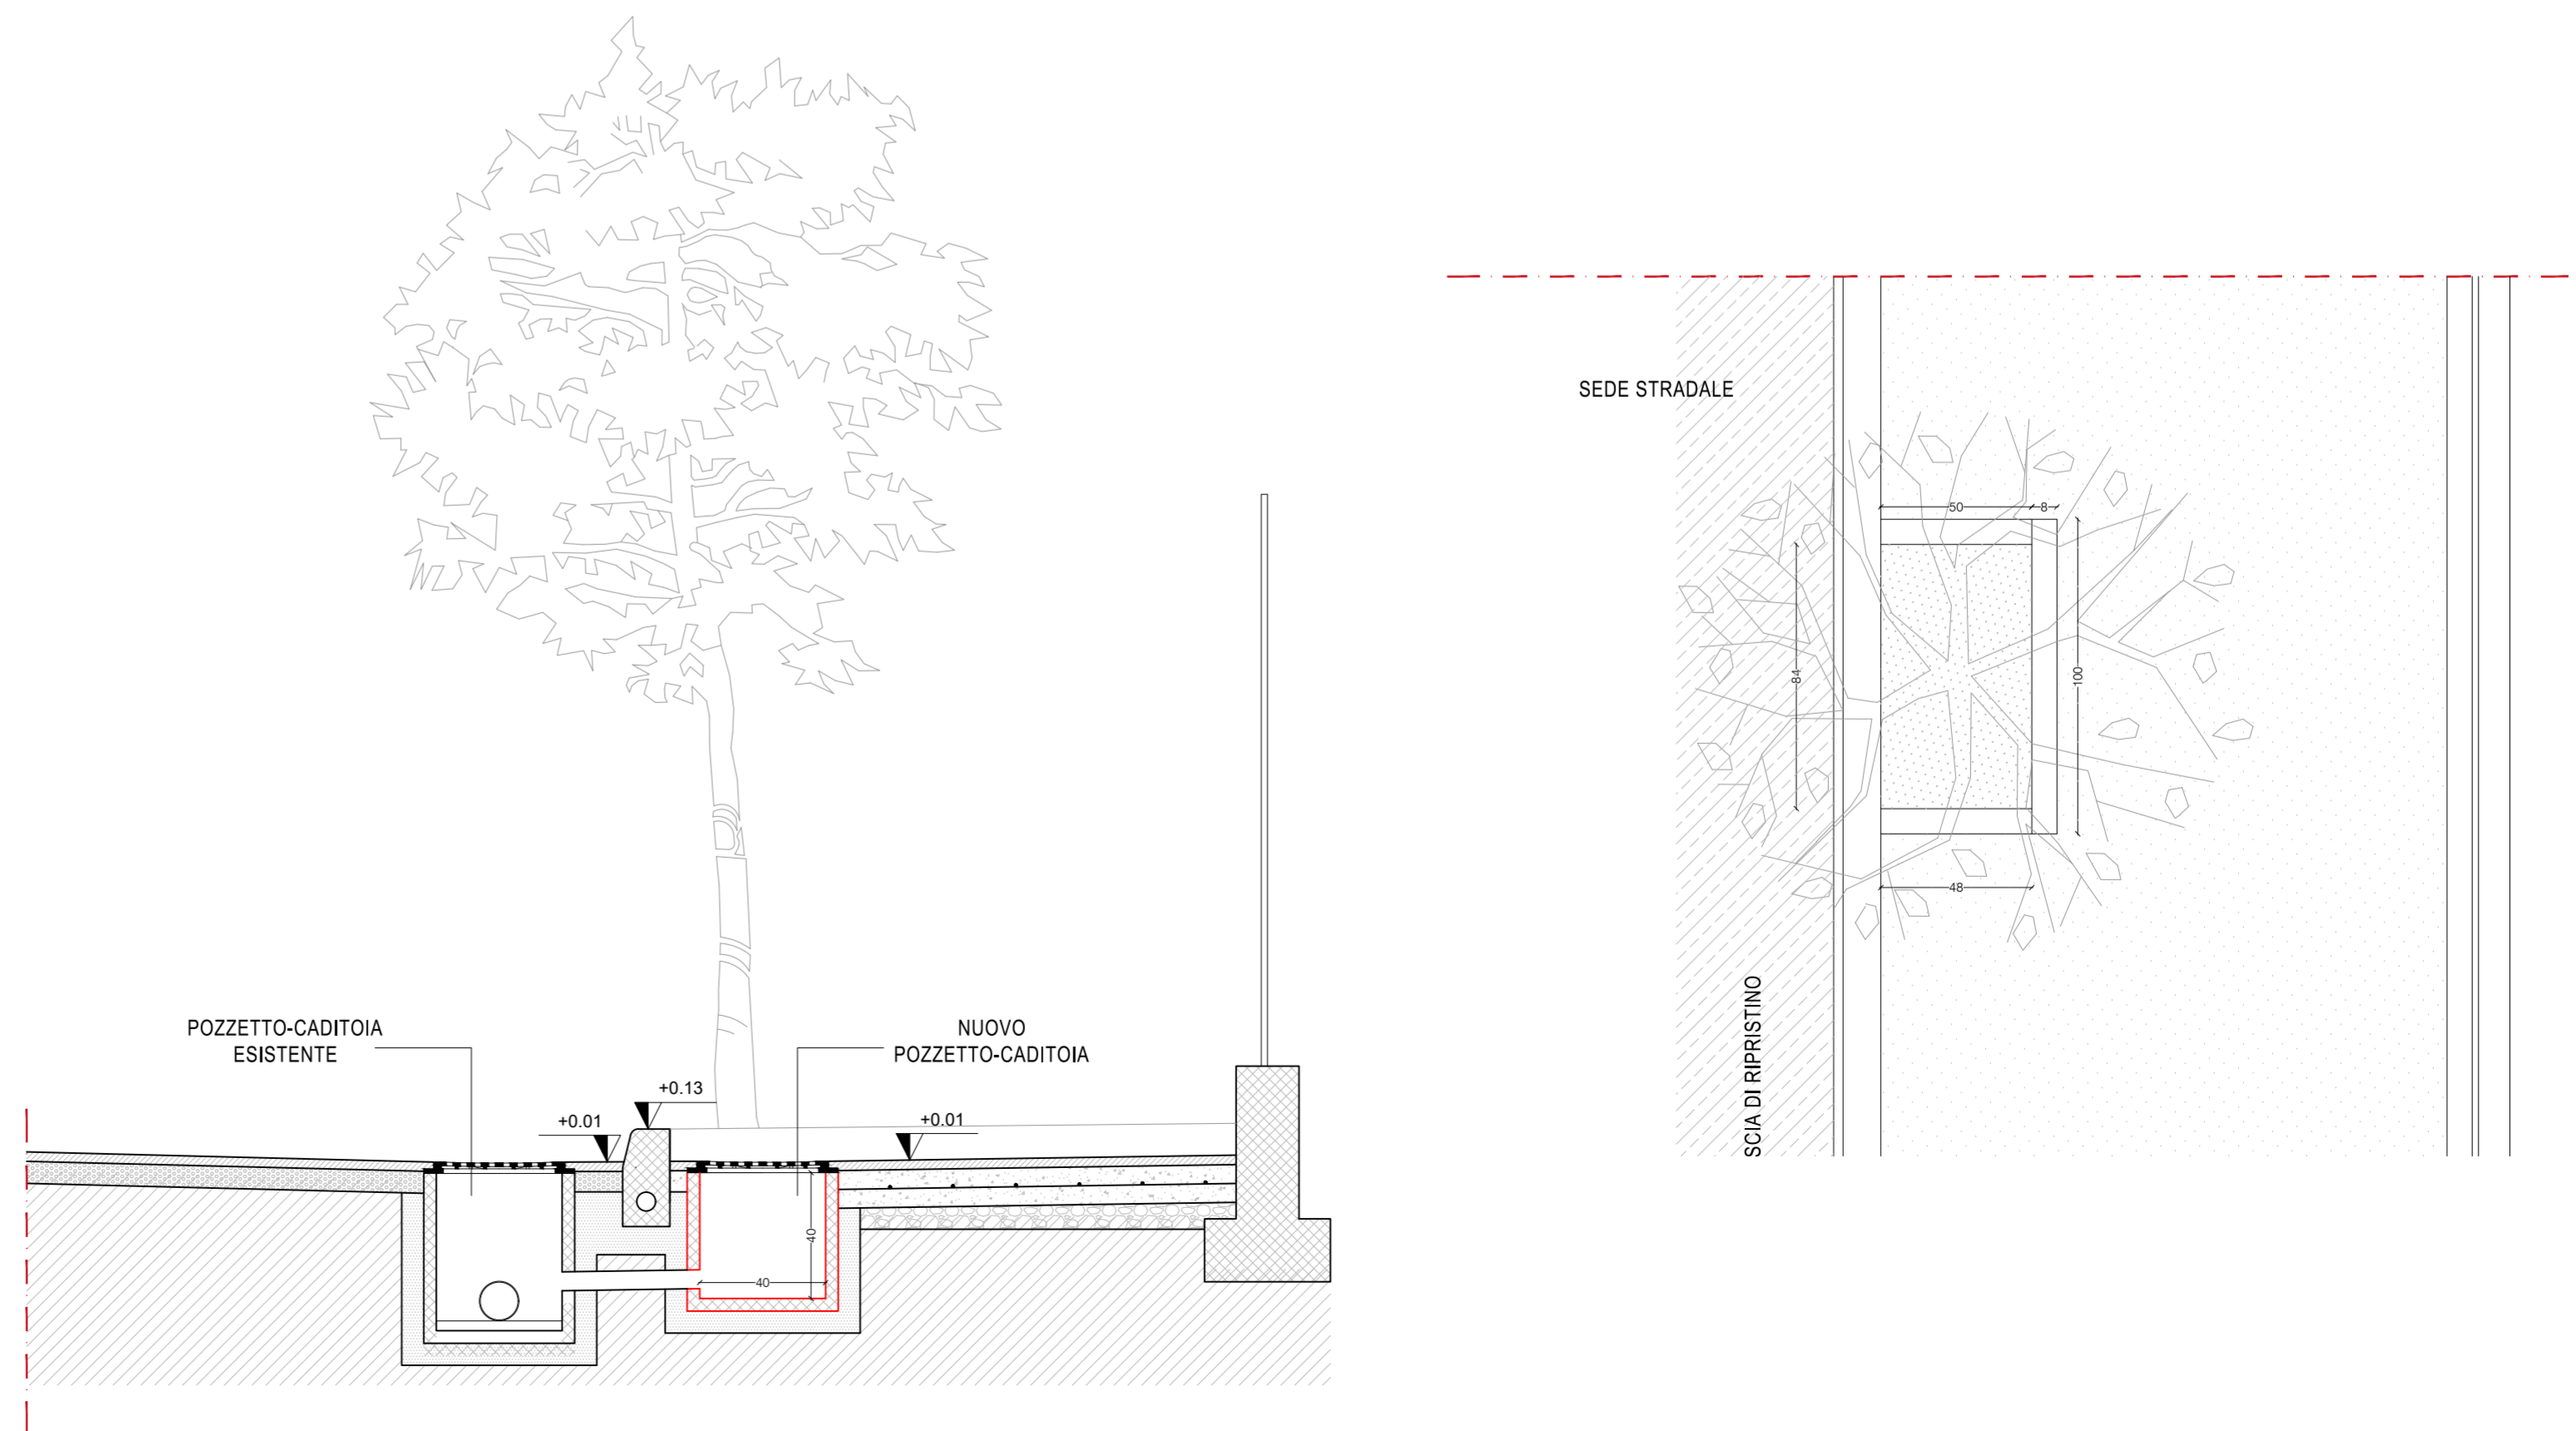

COMUNE DI MARTELLAGO		
Città Metropolitana di Venezia		
RIFACIMENTO MARCIPIEDI CON ABBATTIMENTO BARRIERE ARCHITETTONICHE IN VIA DELLE MOTTE FRA VIA ROMA E VIA P. BERNA		
PROGETTO DEFINITIVO-ESECUTIVO		
DATA	FILE	SCALA
aprile 2021	336-via delle motte-martellago.dwg	1:20
PARTICOLARI COSTRUTTIVI		
Responsabile del Procedimento: ing. Fabio Callegher		
Progettista: arch. Alessandra Fonzo		

tav. 4