



COMUNE DI MARTELLAGO
Città Metropolitanamente di Venezia

CIMITERO DI MAERNE

AGGIORNAMENTO PIANO CIMITERIALE GIUGNO 2019

tav. 03

file

scala


agg piano 2019.dwg

1:1000 1:500

planimetria piano circulatorio di previsione, marciapiedi e schema percorsi


Responsabile del Procedimento: Ing. Fabio Callegher

Progettista: arch. Maria Irene Rudisi

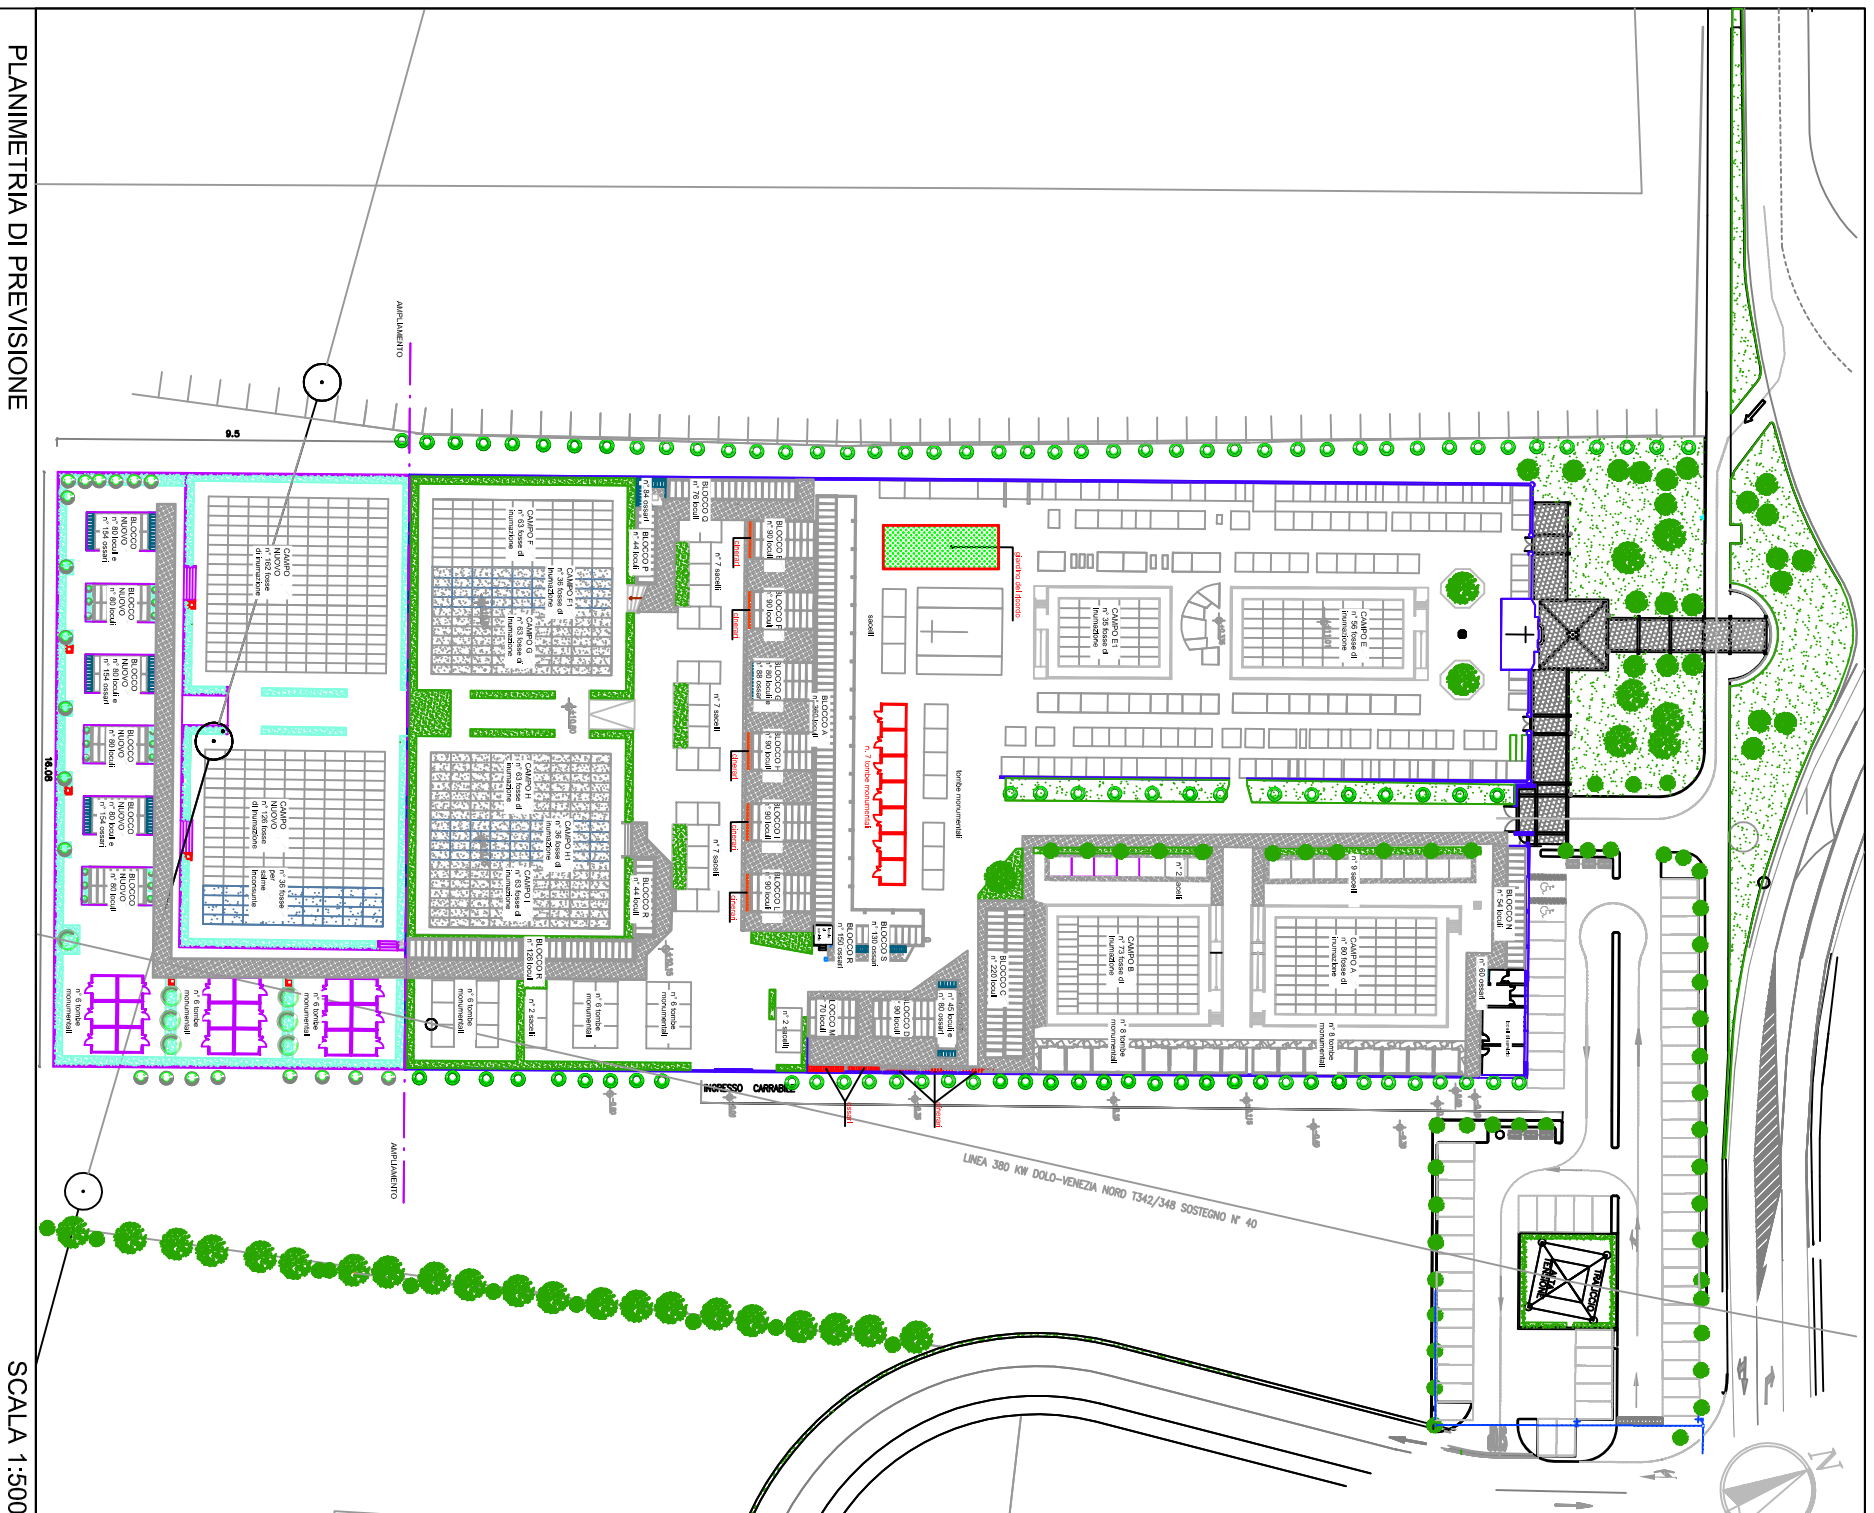

LEGENDA

- giardino del ricordo
- marciapiede pavimentato
- fosse di prossima esumazione
- pavimentazione esterna
- fontana

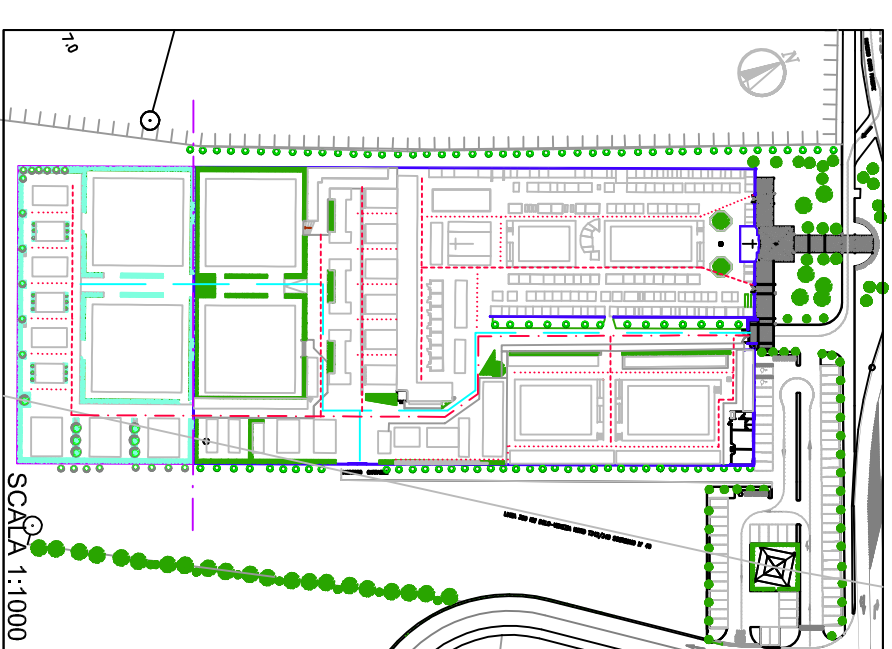

- percorso principale
- percorso carrabile
- percorso secondario
- marciapiedi
- percorso di distribuzione

