





PIANTA SOTTOTRIBUNA

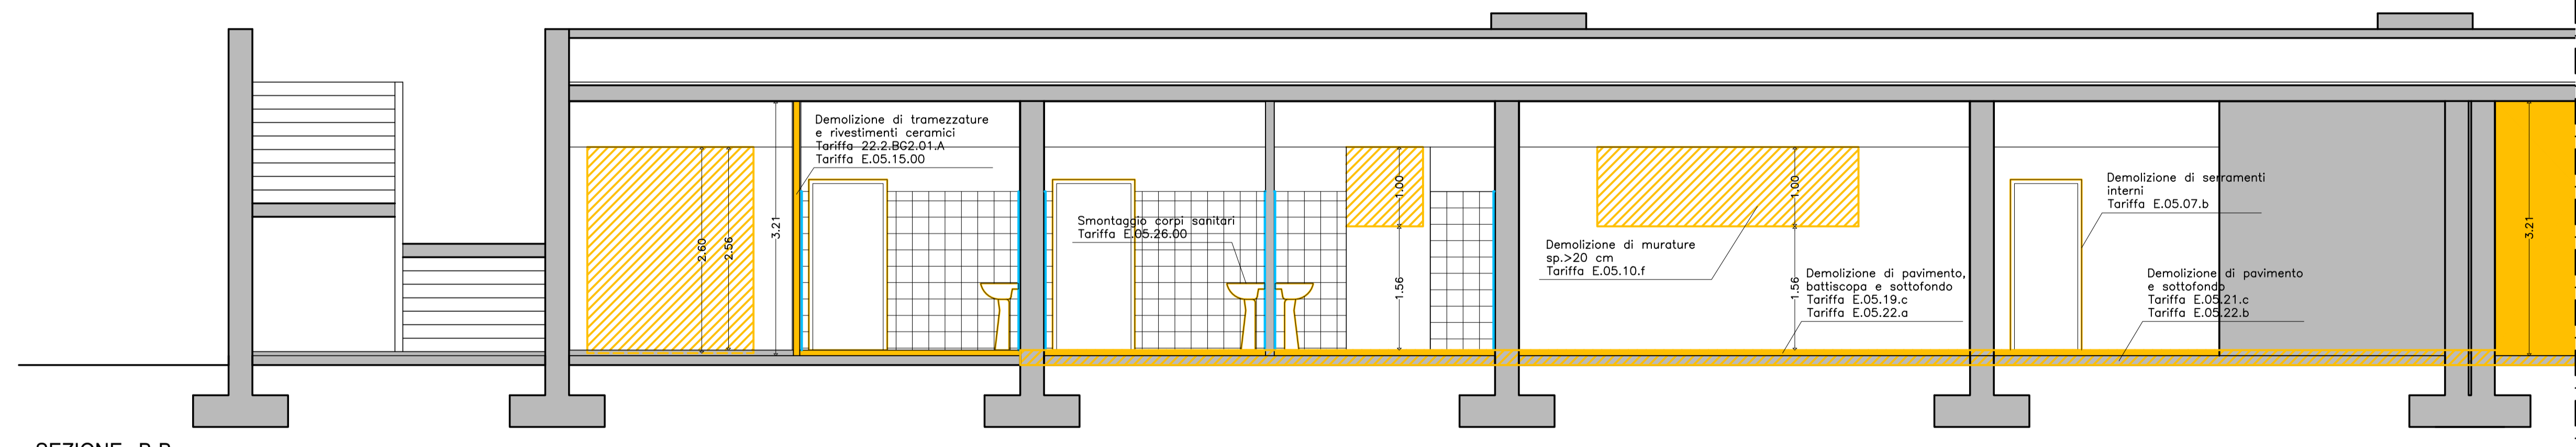

SEZIONE B-B

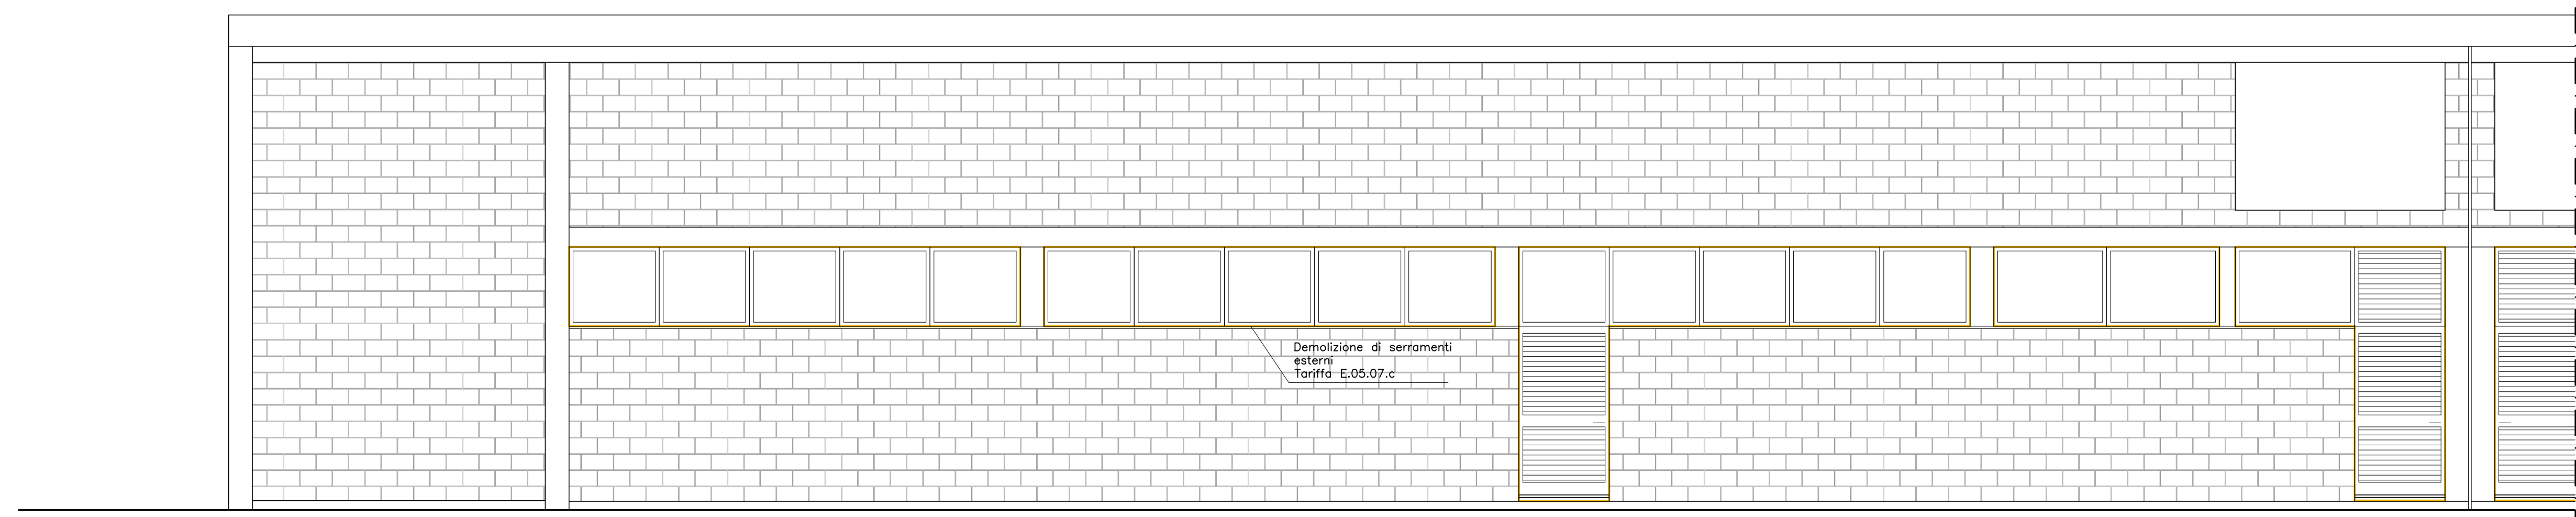

PROSPETTO OVEST

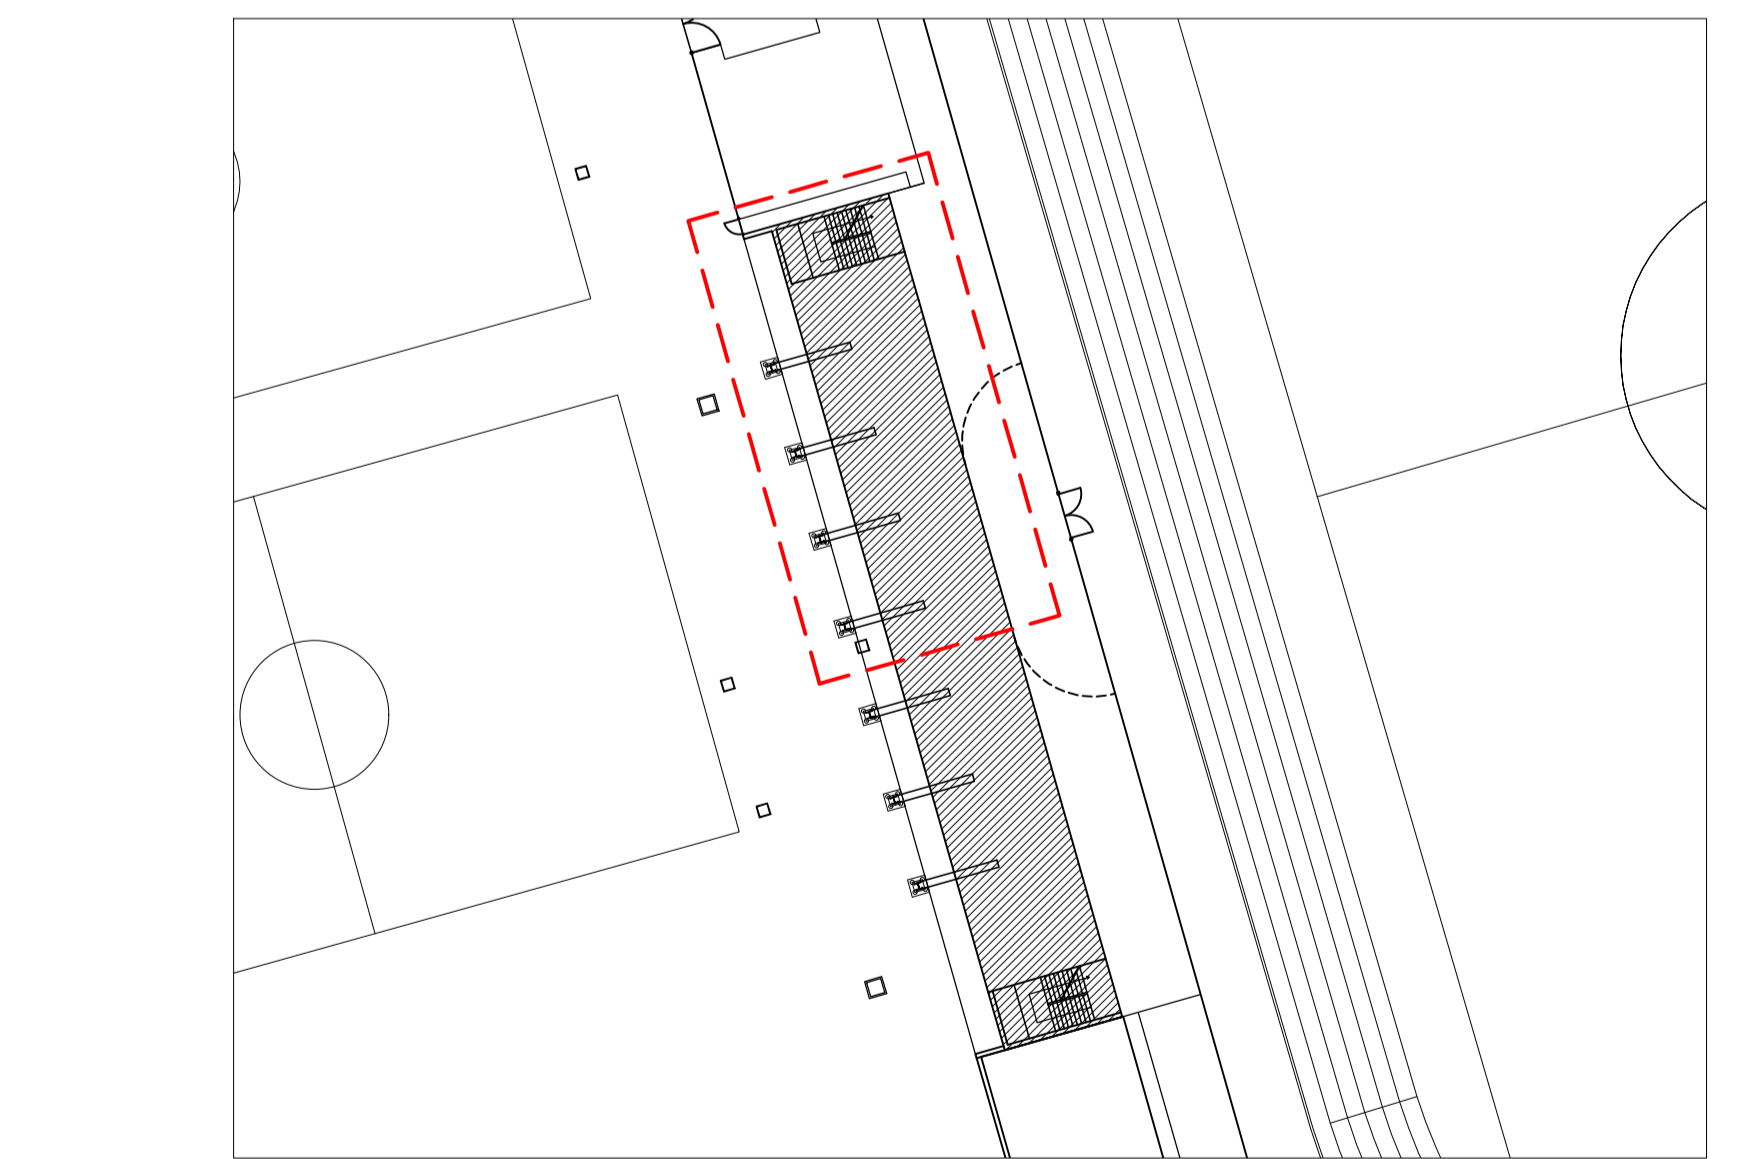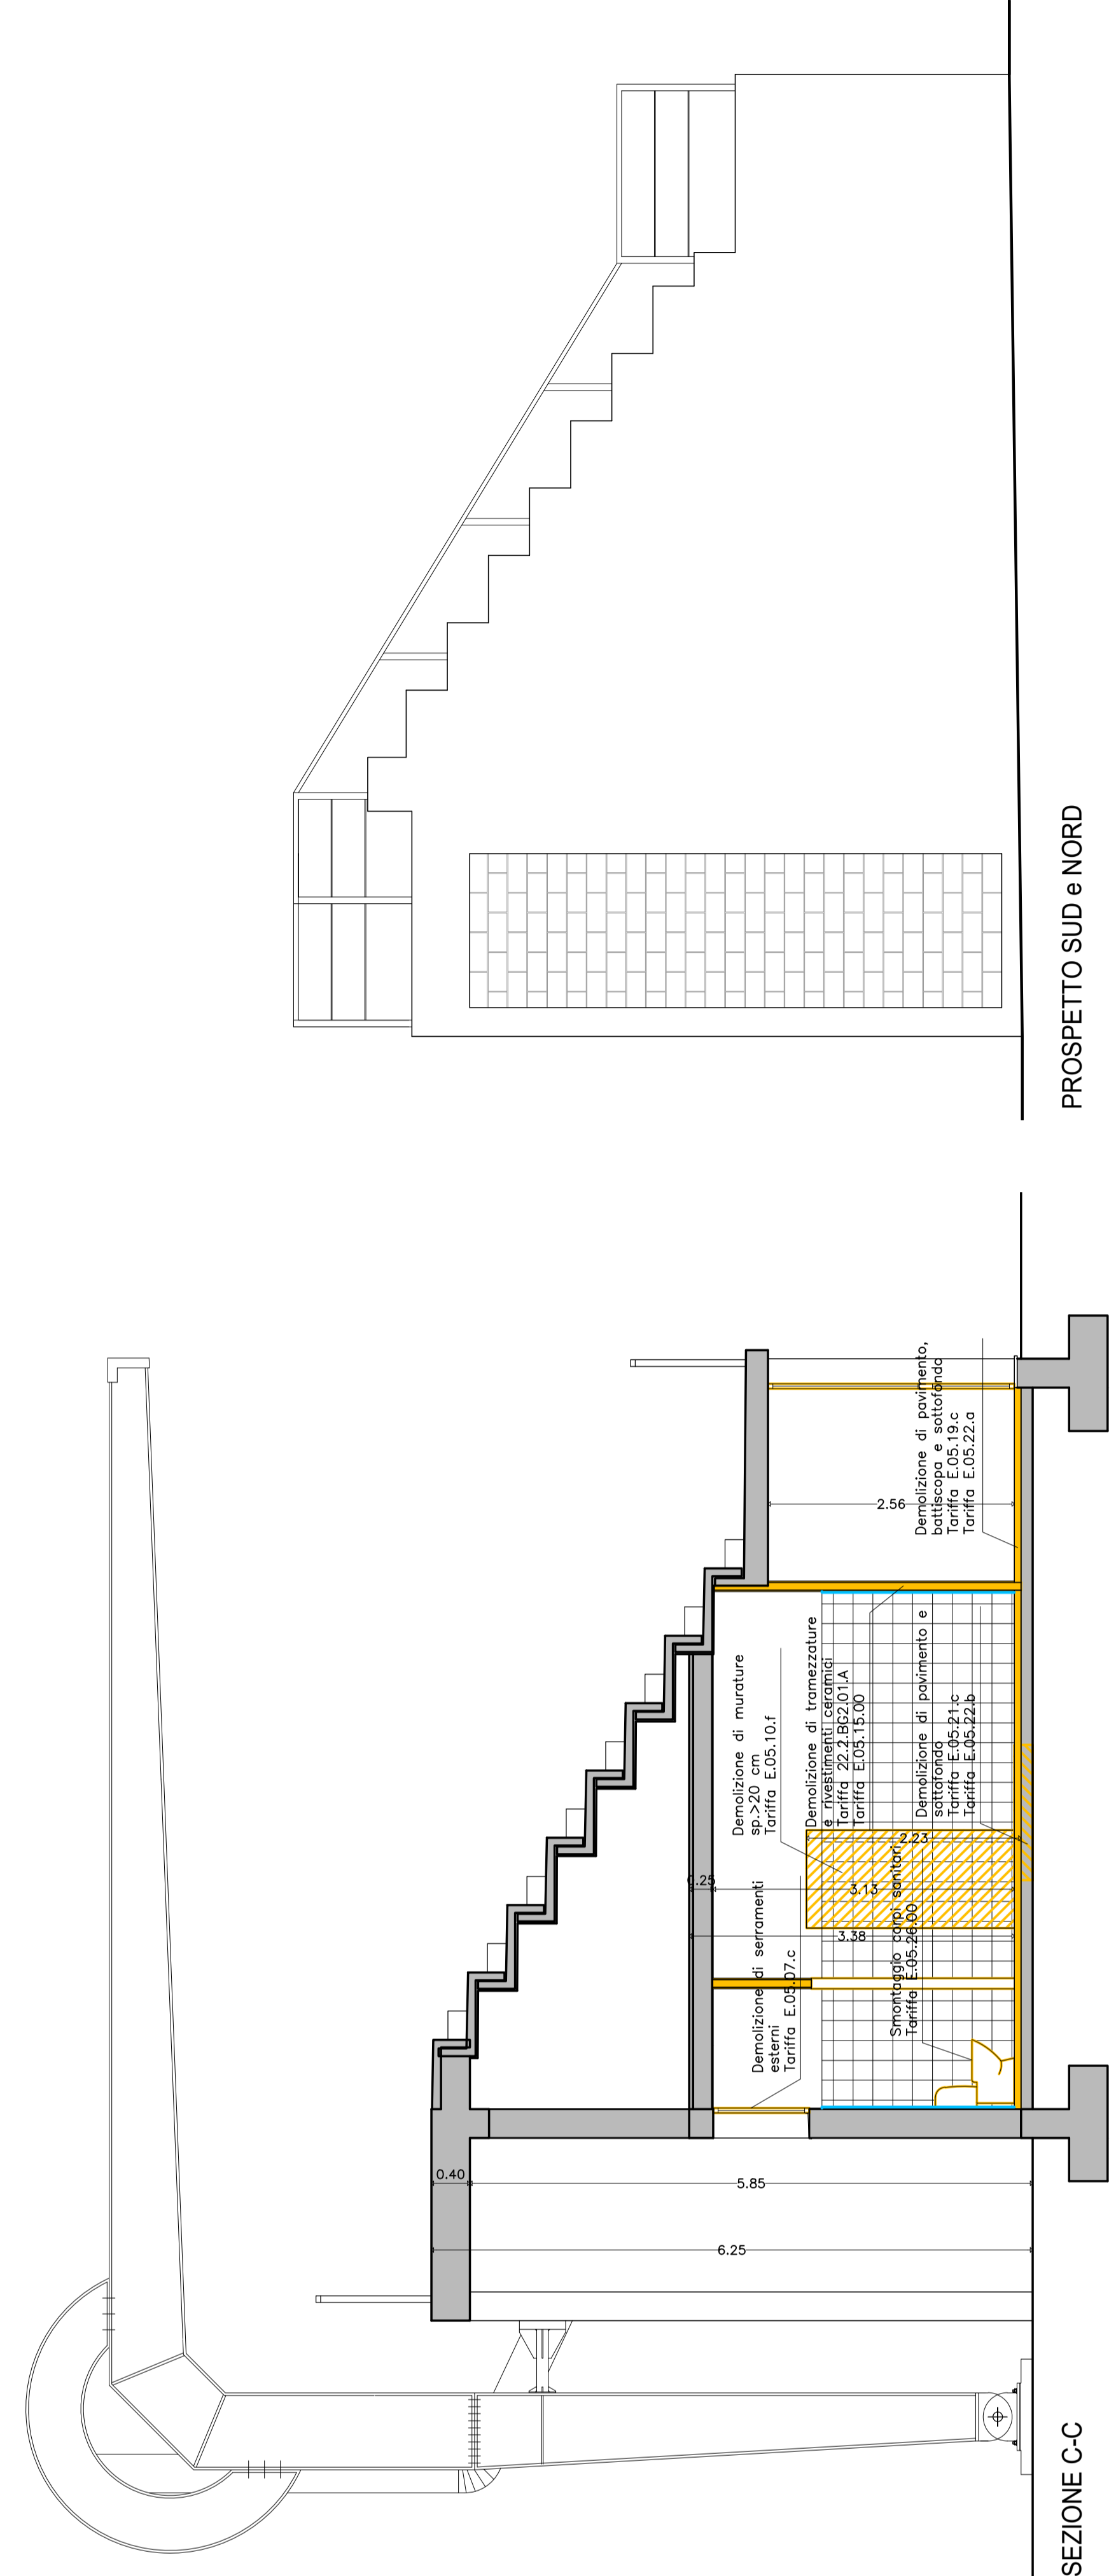

LOCALIZZAZIONE INTERVENTO - Scala 1:500

Finanziato dall'Unione Europea  
NextGeneration EU

**VITTORIO ASSOCIATI**  
STUDIO DI ARCHITETTURA

**CITTA' METROPOLITANA DI VENEZIA** comune **MARTELLAGO**  
committente **COMUNE DI MARTELLAGO**

opera **ADEGUAMENTO IMPIANTI SPORTIVI DI MARTELLAGO - 1° LOTTO**  
**PROGETTO ESECUTIVO**

tavola **EX 03**  
STATO DI FATTO - DEMOLIZIONI  
PIANTA, SEZIONI E PROSPETTI  
ASSI A - G

scale: 1:50  
data: Ottobre 2022

disegnato da V&A  
Cod.: MART

verificato: 31/03/2022  
modifica:

www.vittorioassociati.it  
info@vittorioassociati.it  
vittorioassociati@pec.it

Vicolo degli orti, 2  
33100 Udine  
Via dell'Ortore, 1/A  
37010 Pastrengo (VR)

REALIZZATO CON AutoCAD 2018. IT. Serie: No. 702-3118946