REGIONE VENETO

PROVINCIA DI VENEZIA

MARTELLAGO 1998

P.R.G.

tav. n. 13 4 2b

15

P.R.G. - PIANO GUIDA: Modalita' di intervento – MAERNE

VARIANTE N. 1

Scala 1:1000

Variante a cura del Settore Pianificazione Urbanistica ed Edilizia Privata

PROGETTISTA
Arch. Nadia Rossato

SINDACO
Marco Stradiotto

SEGRETARIO COMUNALE
dott. Silvano Longo

PROGETTISTI DEL P.R.G.
Arch. Claudio Bianconi
Arch. Roberto Moscardi

Dati della Variante
Adottata con d.C.C. n. 48 del 29.06.2001
Visto Dirigente Regionale prot. n. 6490/010215 del 14.11.2001
Approvata con d.C.C. n. .....

Dati del P.R.G.
Adottato con d.C.C. n. 45/1998
Approvato con d.G.R.V. n. 3600/2000
Adeguato con d.C.C. n. 89/2000 e 99/2000

Legenda

- PERIMETRO PIANO GUIDA
- PERIMETRO DELLA Z.T.O. A DI CENTRO STORICO
- AREE PER L' ISTRUZIONE
- AREE PER ATTREZZATURE DI INTERESSE COMUNE
- AREE PER ATTREZZATURE A PARCO, GIOCO E SPORT
- AREE DI PARCHEGGIO
- SELCIATO
- ATTIVITA' PRODUTTIVA DA CONFERMARE
- ATTIVITA' PRODUTTIVA DA TRASFERIRE
- ATTIVITA' PRODUTTIVA DA BLOCCARE
- H=.... ALTEZZA EDIFICI
- ALLINEAMENTI PRESCRITTI
- PIAZZE
- PERCORSI CICLO PEDONALI
- STRADA DI PROGETTO
- ISOLATA O UNIFAMILIARE
- BIFAMILIARE
- A SCHIERA
- IN LINEA
- A BLOCCO
- INTERVENTO COORDINATO
- AMPLIAMENTO
- n. DEFINIZIONE DEGLI INTERVENTI
- PORTICI ESISTENTI
- PORTICI DI PROGETTO
- PASSAGGI COPERTI ESISTENTI
- PASSAGGI COPERTI DI PROGETTO
- ALBERATURE DI PROGETTO
- VIABILITA' A TRAFFICO LIMITATO CON CARATTERISTICHE CICLO PEDONALI
- PARTICOLARI ELEMENTI DI ARREDO : RECINZIONI, ECC....

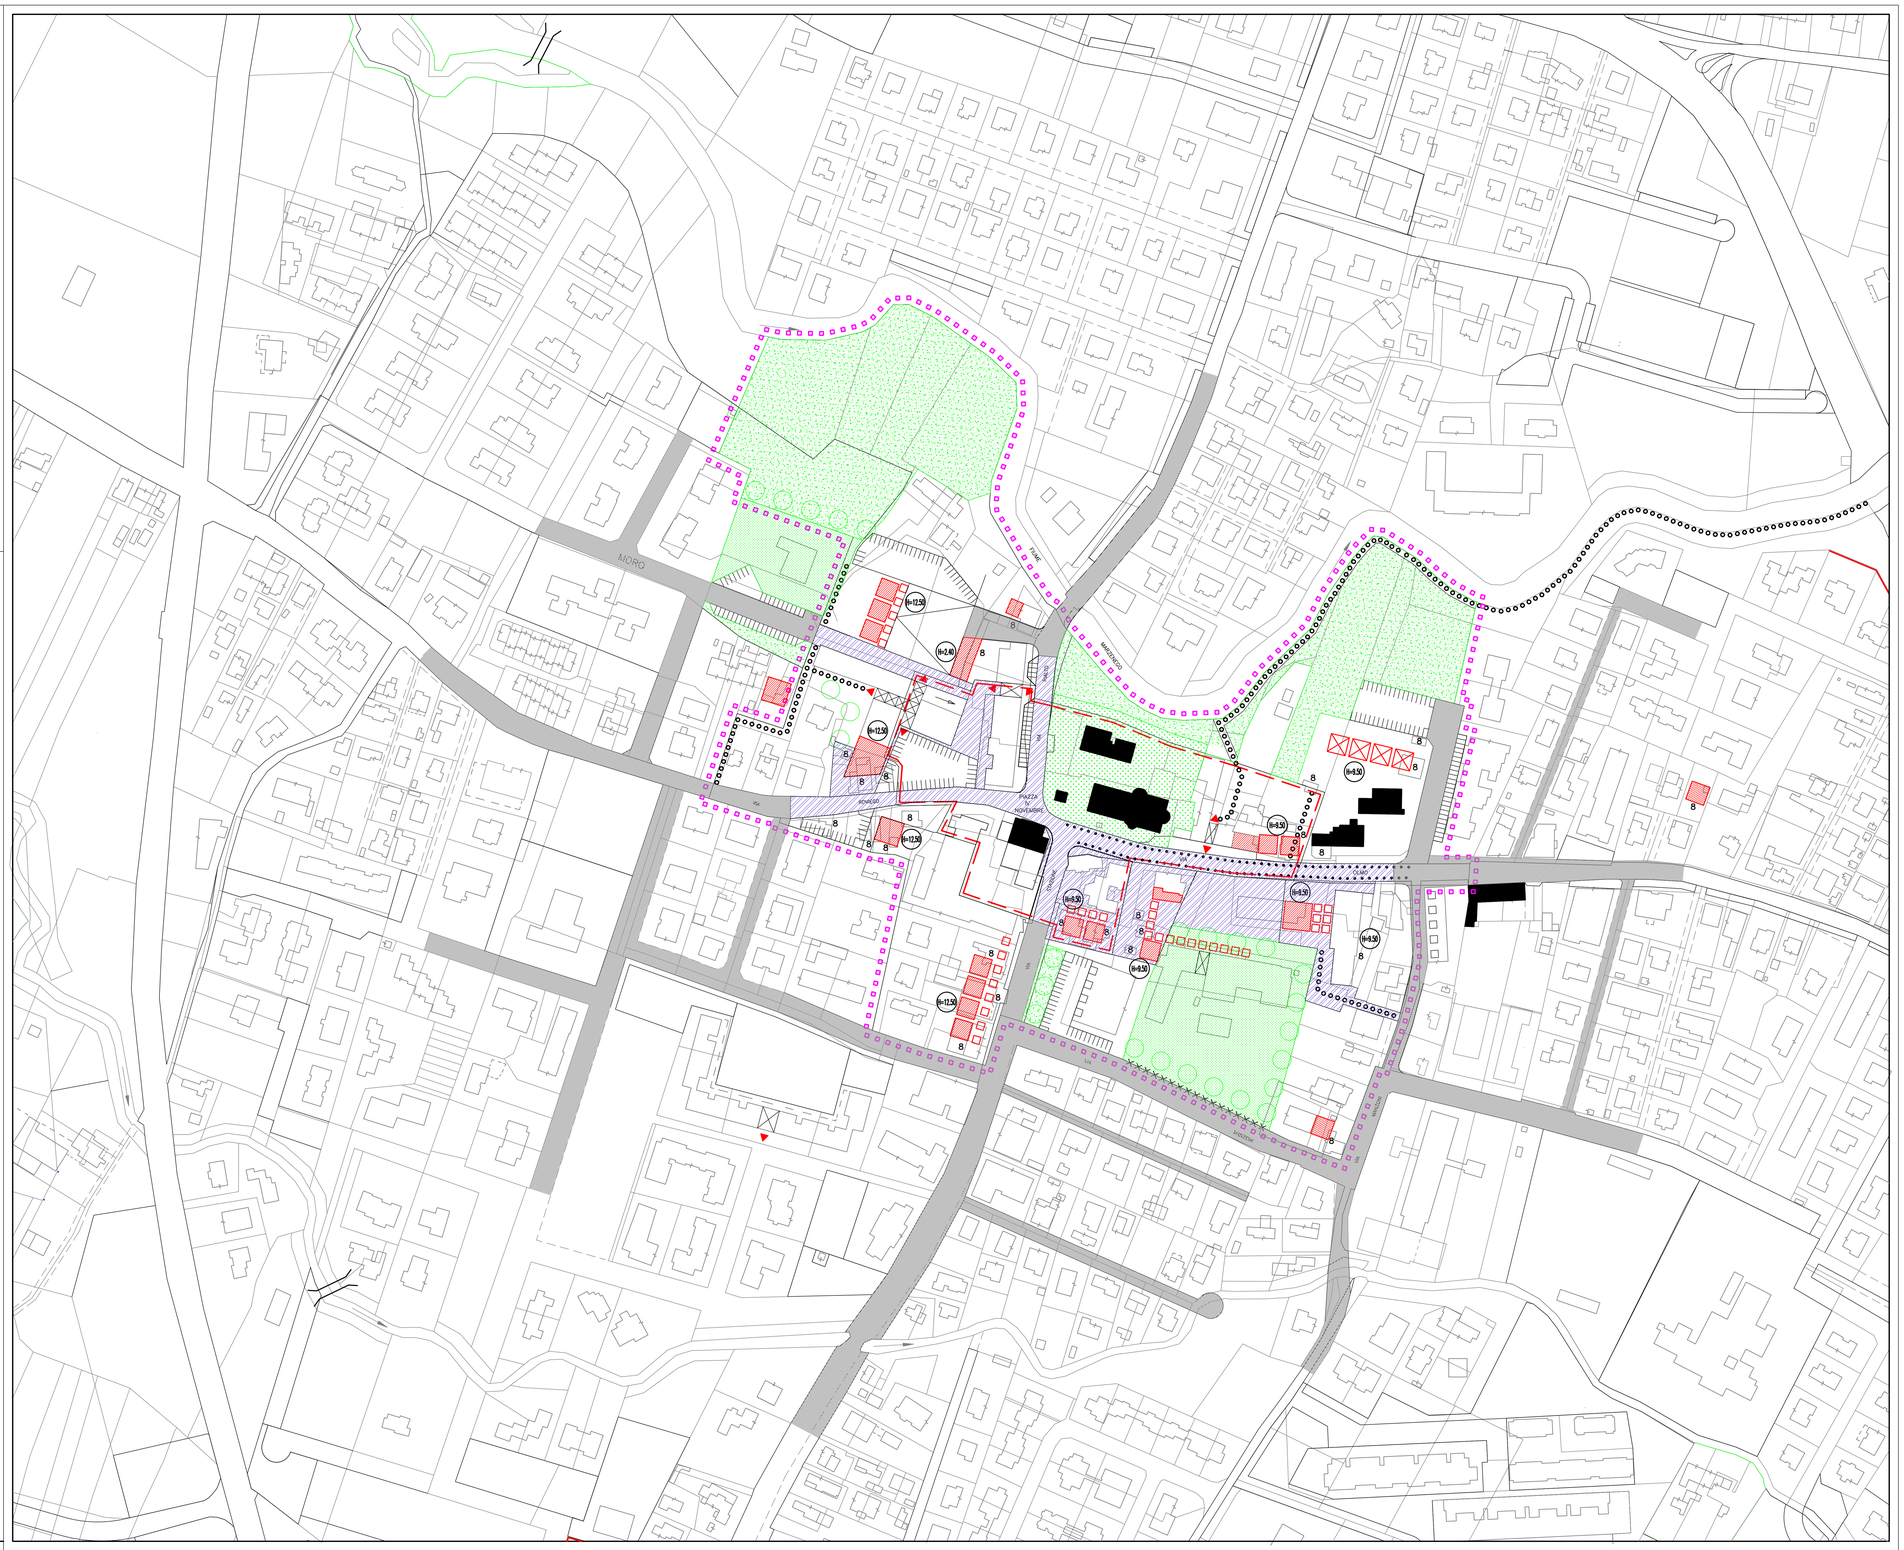
MORO
VIA
SONCIN
PIAZZA
N. NAZIONALE
CORSO
VIA
CONTARINI
VIA
VIA
VIA