

oggetto **PIANO DI LOTTIZZAZIONE " TERESA CASATI "**

contenuto Progetto rete smaltimento acque nere

ditta **DREAM HOUSE S.r.l.**

data 12/2016 aggiornato 01/2018

cartella 25/2016 scala 1/500, 1/200

monica cornello architetto

piazza IV novembre 25, 30030 maerne di martellago VE
tel/fax 041 5460822
cf. CRNM68R54L736L P.IVA 00928210277
e-mail: cornello.monica@tscaali.it
posta PEC: monica.cornello@archiworldpec.it

COMMITTENTE

claudio bergo geometra

piazza IV novembre 104, 30030 maerne di martellago VE
tel/fax 041 5030295
cf. BRGCLD70L28L736Z P.IVA 02895440275
e-mail: info@studiobergo.it
posta PEC: claudio.bergo@geopec.it



DREAM HOUSE S.r.l.




piazza IV Novembre 104
30030 maerne di martellago VE
cf./p.va 04366930271 - REA VE.406092

Legenda linee acque nere

	acque nere - condotte in PVC-U PN 16 diam. mm 225
	acque nere - condotte in PVC-U PN 16 diam. mm 160
	pozzetto di interfaccia "mezzavetta" in CLS dim. cm 50 x 50 con chiusino ispezionabile in ghisa grigia
	pozzetto KOMPLET 1000, diam. cm 100

LEGENDA	
	ambito d'intervento Pdl
	cabina Enel esistente
	fabbricati esistenti esterni all'ambito
	accessi pedonali e carrai esistenti
	superficie di massimo ingombro dei fabbricati di progetto
	superficie a verde pubblico
	dosso in terreno vegetale
	superficie a verde privato
	strada carrabile di progetto
	marciapiedi di progetto con betonelle in calcestruzzo colorato
	pista ciclopedonale in asfalto
	accessi carrai e pedonali di progetto ai lotti privati
	parcheggio pubblico
	parcheggio disabili
	parcheggio pubblico in ghiaia inerbata
	rampa disabili
	vasca di laminazione e fossati
	numeri di riferimento lotti e fabbricati
	area ecologica
	viabilità privata
	tratto di strada da realizzare fuori ambito
	tratto di marciapiede esistente in demolizione
	tratto di marciapiede da realizzare fuori ambito

**POZZETTO TIPO KOMPLET
PER ISPEZIONE LINEA FOGNATURA**

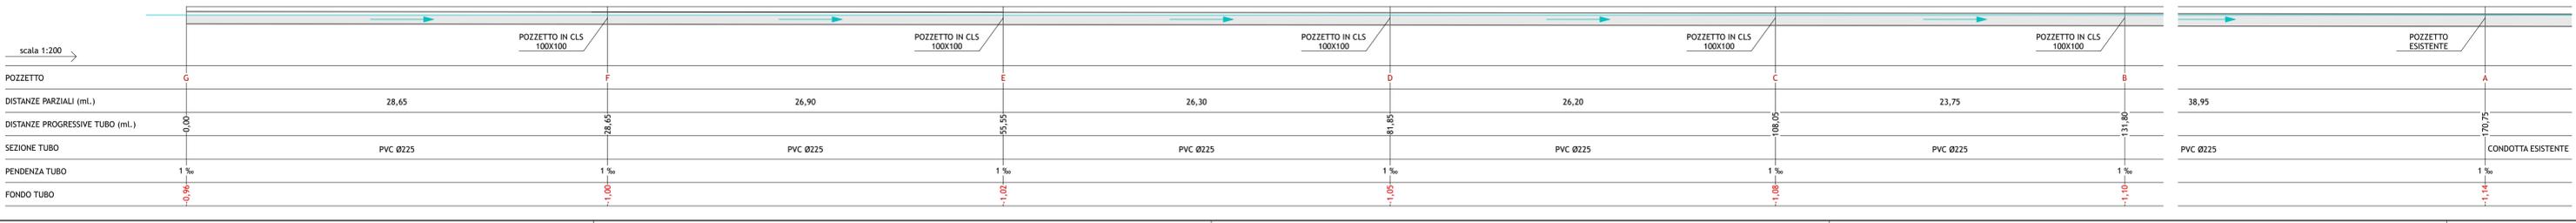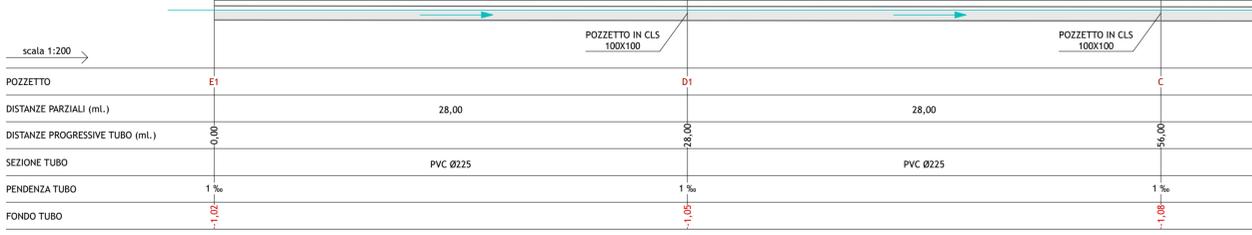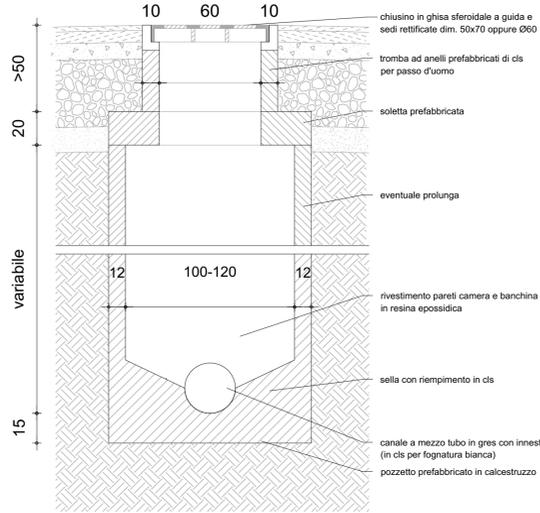

RIEPILOGO UU.II.		
N° LOTTO	tipologia edilizia	n. unità
LOTTO 1		
- Fabbricato A	bifamiliare	2
- Fabbricato B	bifamiliare	2
LOTTO 2		
- Fabbricato C	blocco	4
- Fabbricato D	blocco	4
- Fabbricato E	blocco	4
LOTTO 3		
- Fabbricato F	bifamiliare	2
- Fabbricato G	unifamiliare	1
- Fabbricato H	unifamiliare	1
- Fabbricato I	bifamiliare	2
LOTTO 4		
- Fabbricato L	blocco	8
totali		30