


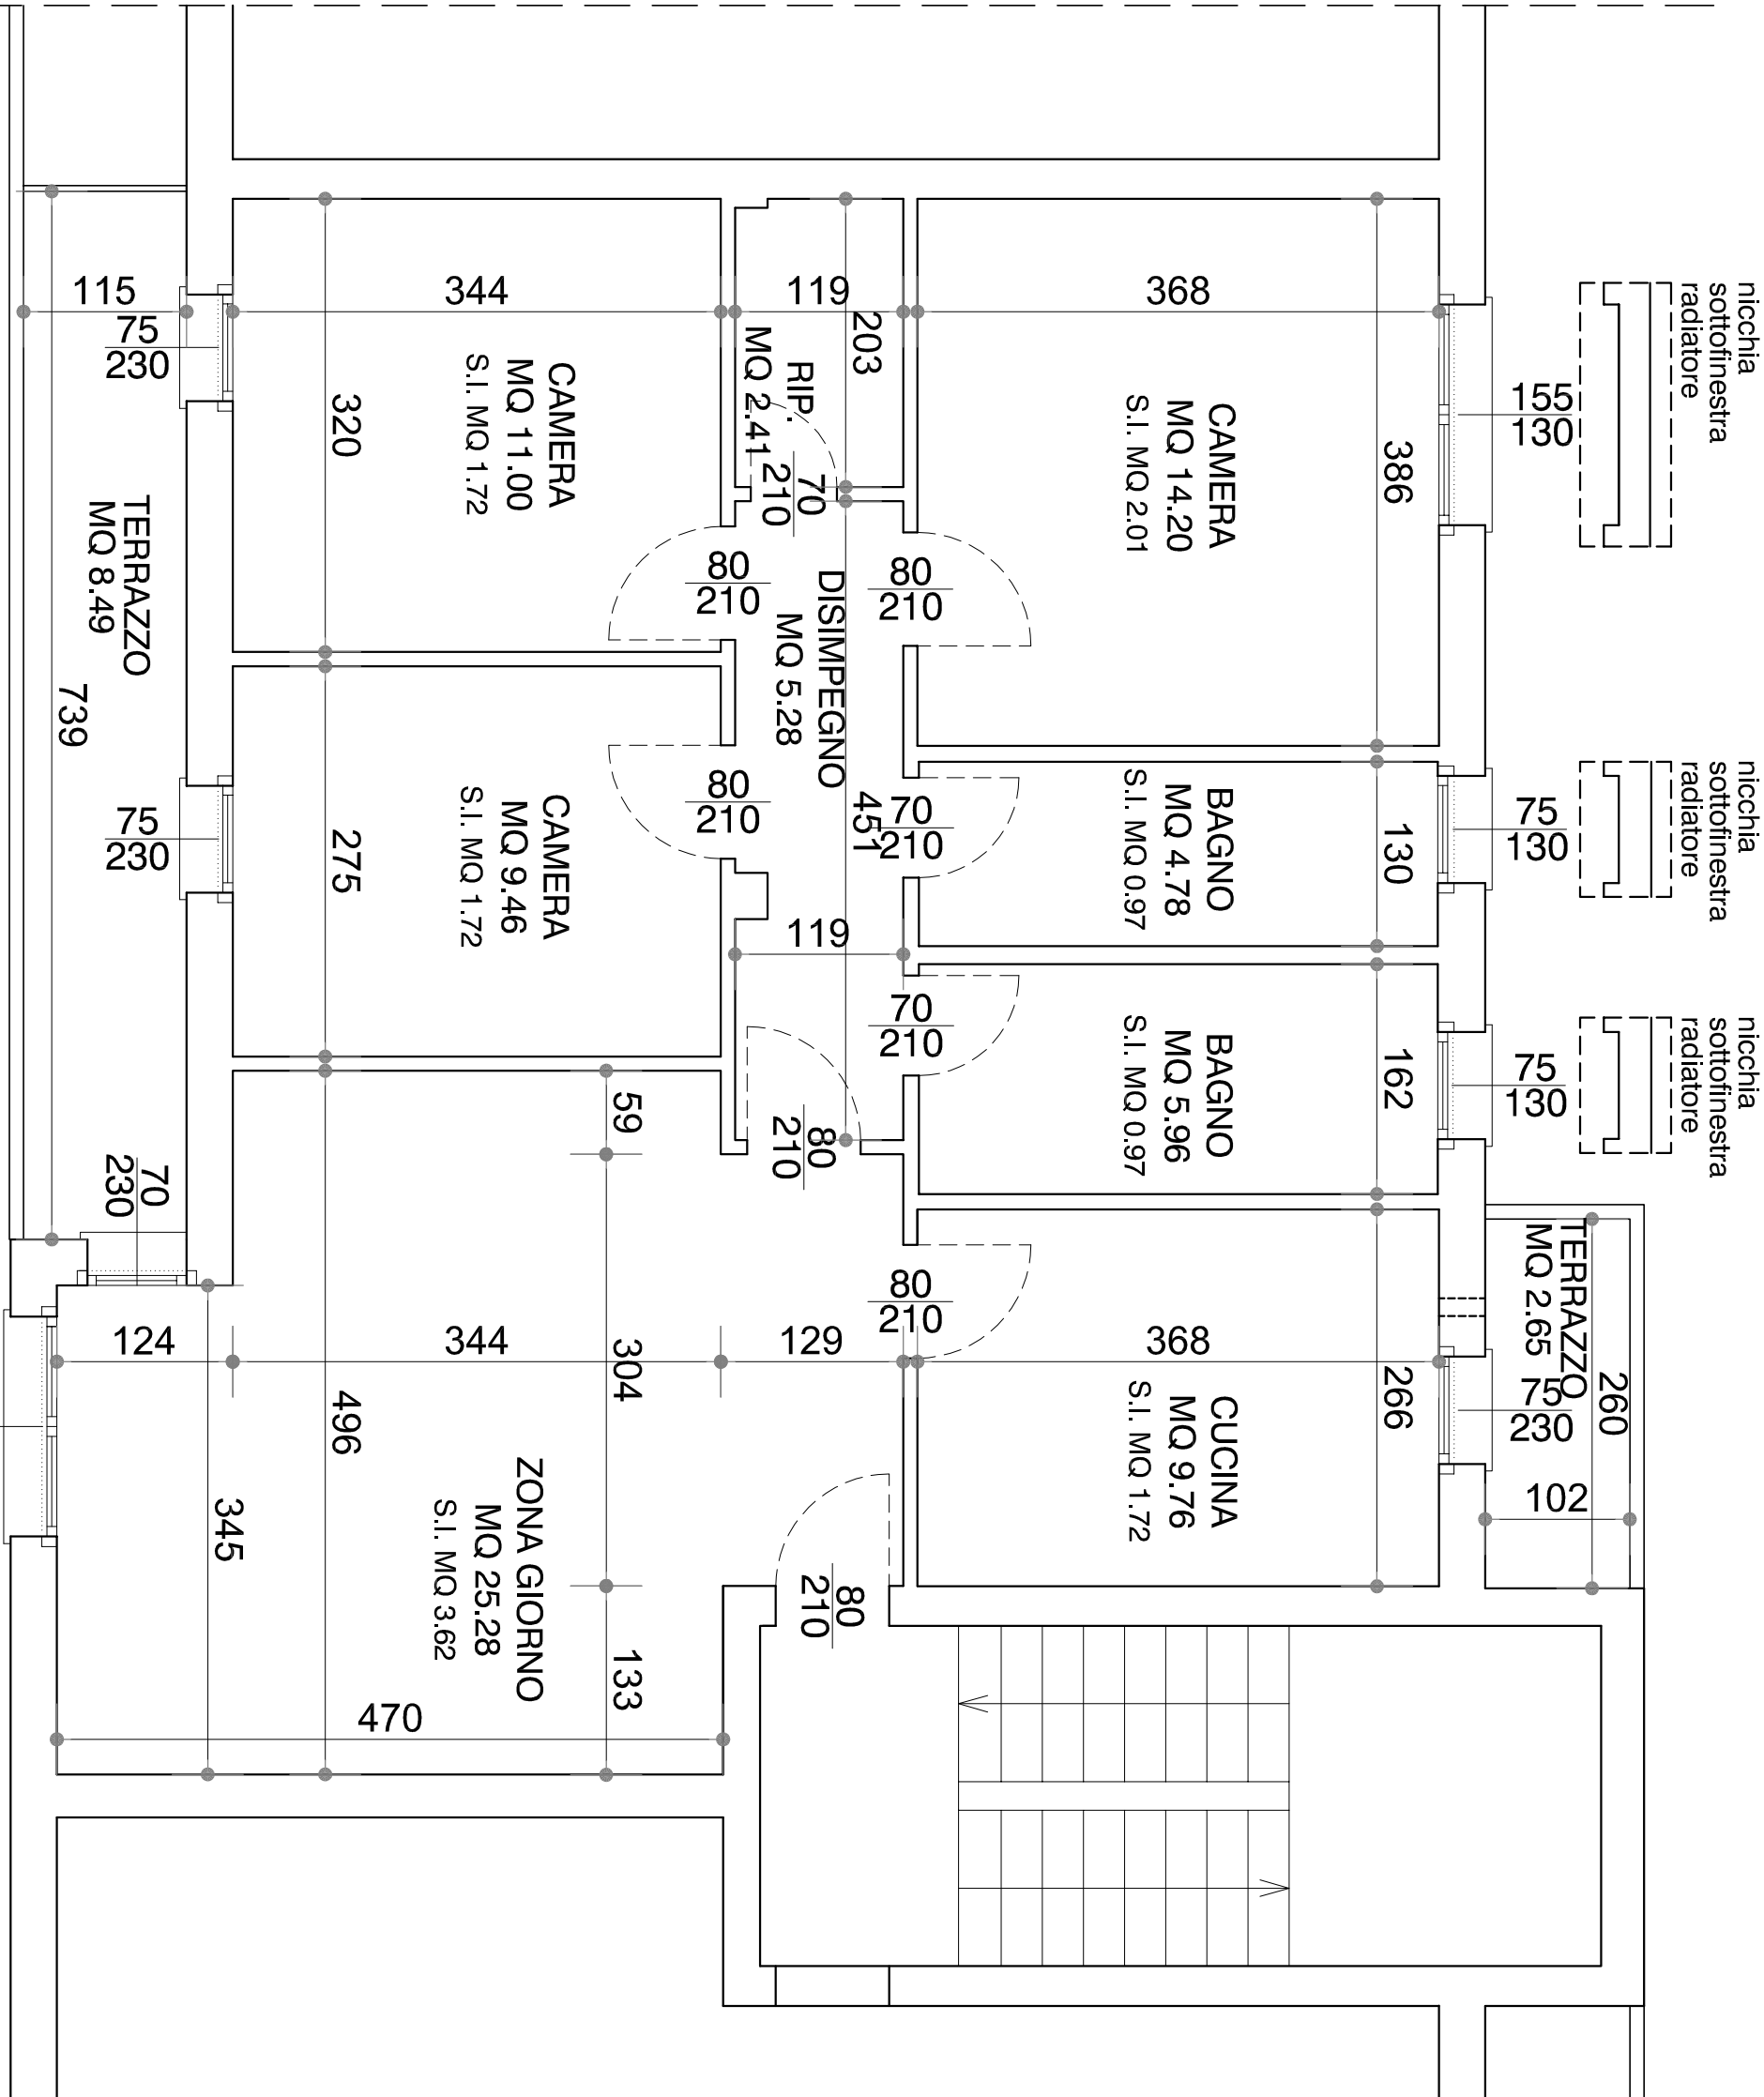

PIANTA PIANO SECONDO - ALLOGGIO VIA SABA 7
STATO ATTUALE

PROVINCIA DI VENEZIA	COMUNE DI MARTELLAGO		
OGGETTO	MANUTENZIONE STRAORDINARIA ALLOGGI ERP Via Umberto Saba n 3 - Martellago VE - Foglio 15 Mappale 1299 Sub 32 Via Umberto Saba n 7 - Martellago VE - Foglio 15 Mappale 1299 Sub 49 Codice Unico di Progetto (CUP): H44F25000380006		
COMMITTENTE	COMUNE DI MARTELLAGO codice fiscale 82003770279 Piazza Vittoria n 1 - 30030 Martellago (VE) Funzionario ad elevata qualificazione Responsabile del Settore Gestione del Territorio Servizio Lavori Pubblici ed Espiripi del Comune di Martellago ING. FABIO CALLEGHER		
PROGETTISTA_DL	ARCH. SABRINA PELLIZZON C.F. PLRSN68H42F904 / P. IVA 03145780270 via Boschi n 94 - 30030 Martellago (VE) tel./fax 041_5403321 e_mail: sabrina.pellizzon@gmail.com		
UBICAZIONE	FOGLIO 15	MAPPALE 1299	SUB 32 - 49
TAVOLA	ALLOGGIO "B"	SCALA	DATA
06	PIANTA STATO DI FATTO	1:50	GIUGNO 2026