




DELIMITAZIONE DEI CENTRI ABITATI STATO DI FATTO (scala 1:40000)

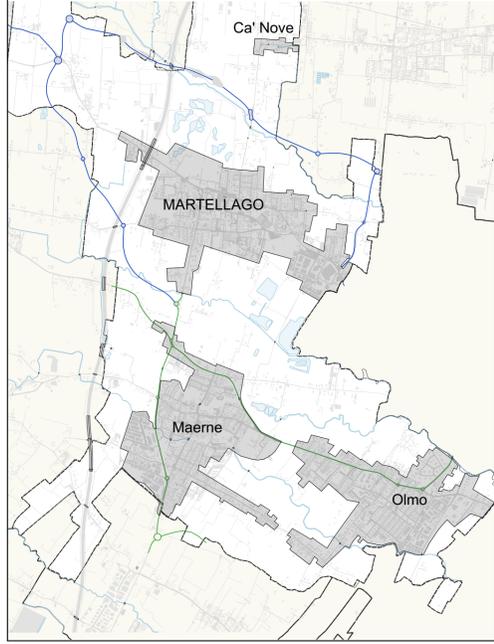


DELIMITAZIONE DEI CENTRI ABITATI AGGIORNAMENTO (scala 1:40000)

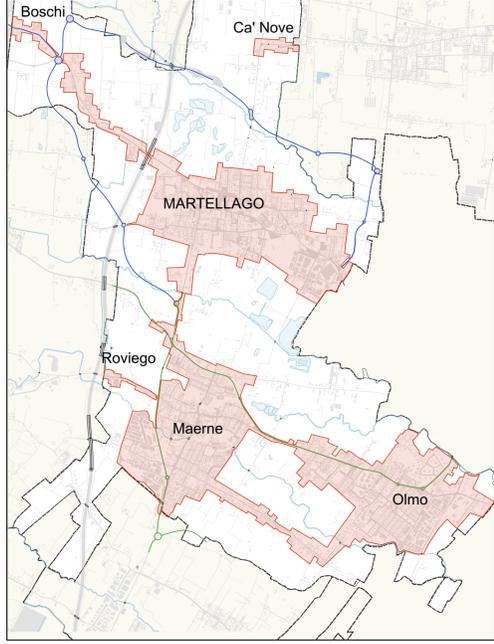

DELIMITAZIONE DEI CENTRI ABITATI AGGIORNAMENTO CON INDICAZIONE POPOLAZIONE RESIDENTE (scala 1:40000)

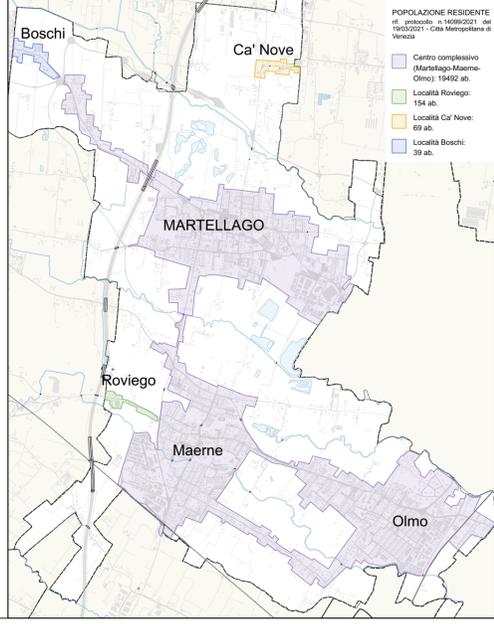

- LEGENDA**
- DELIMITAZIONE DEI CENTRI ABITATI**
- Stato di fatto
 - Aggiornamento
- COMPETENZA STRADE**
- Rete Veneto Strade
 - Rete Città Metropolitana
 - Progressive chilometriche
- LIMITI AMMINISTRATIVI**
- Confini comunali

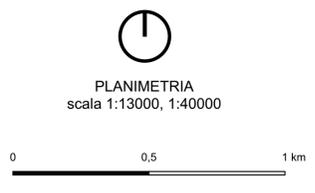

**REGIONE DEL VENETO
CITTÀ METROPOLITANA DI VENEZIA
COMUNE DI MARTELLAGO**

Piazza Vittoria, 1 - 30030 Martellago (VE)
Centralino: 041 5404111 - Tel. e fax: 041 5402363
PEC: comune.martellago.ve@pecveneto.it



committente: COMUNE DI MARTELLAGO

Respon. Proced.: Arch. Nadia ROSSATO

Progettista: Ing. Fabio GON - via Pordenone, 28 - 34079 Staranzano (GO)

Collaboratori: Arch. Massimiliano Manchiari, Arch. Margherita Caiffa

Comune:	Provincia:	Regione:
MARTELLAGO	CITTÀ METROPOLITANA DI VENEZIA	VENETO
progetto:		
AGGIORNAMENTO DELLA DELIMITAZIONE DEI CENTRI ABITATI NEL COMUNE DI MARTELLAGO		
elaborato:	descrizione:	
	CONFRONTO DELIMITAZIONE DEI CENTRI ABITATI STATO DI FATTO - AGGIORNAMENTO	
revisione:	data:	
marzo 2022	marzo 2022	