


PIANTA STATO DI FATTO - Scdla 1:250




PIANTA STATO DI PROGETTO - Scdla 1:250




PIANTA COMPARATIVA - Scdla 1:250

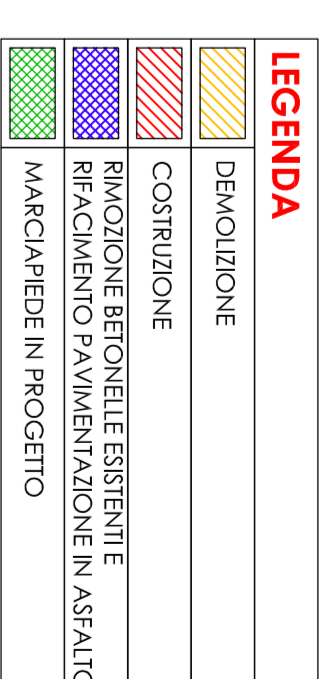

SEZIONE AA STATO DI FATTO - Scdla 1:50

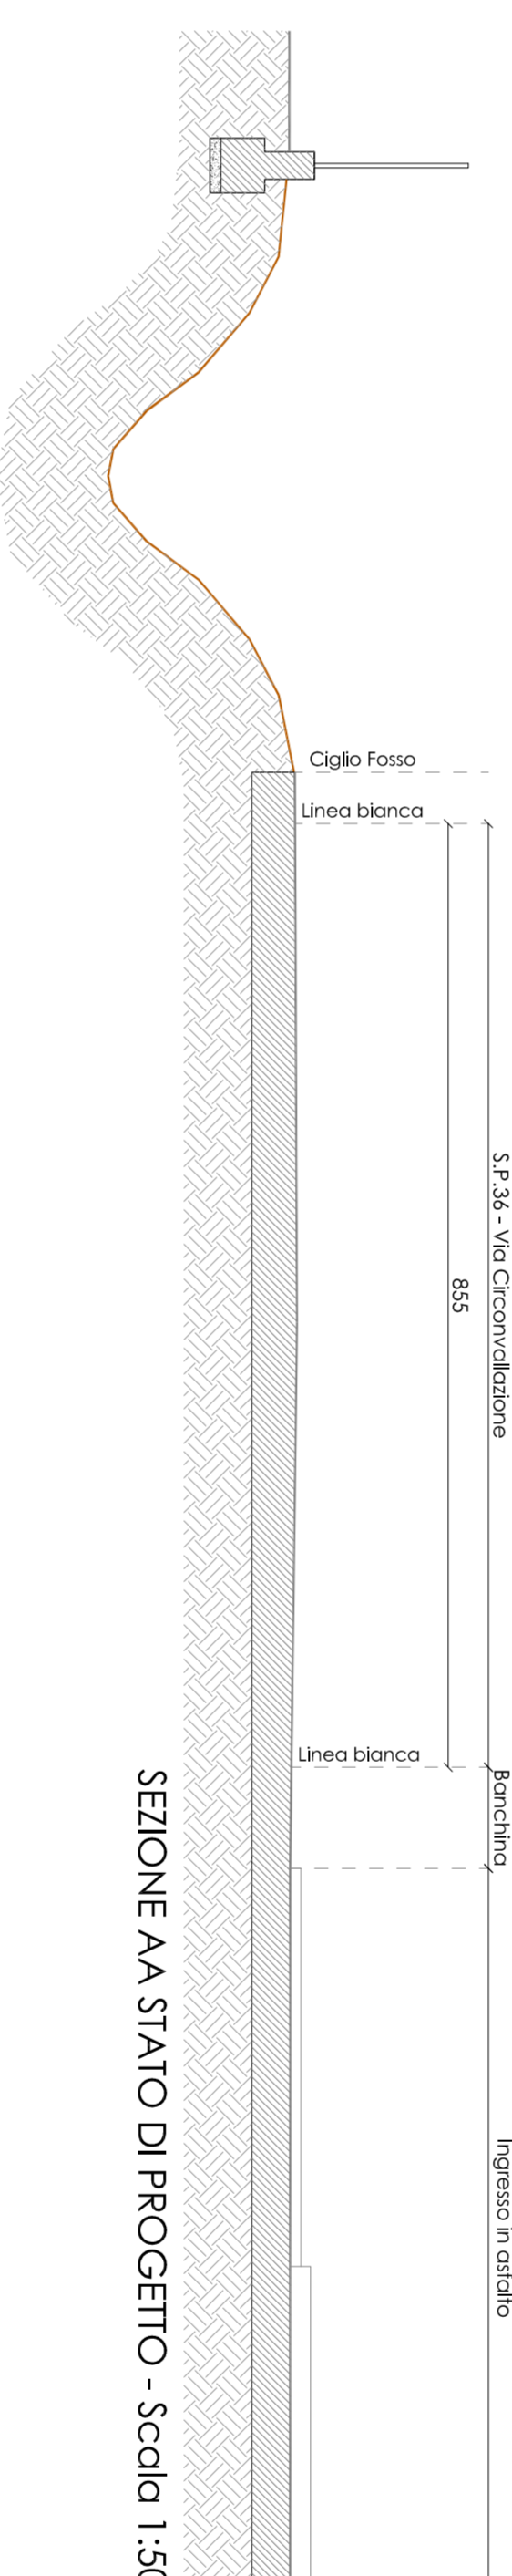

SEZIONE AA STATO DI PROGETTO - Scdla 1:50

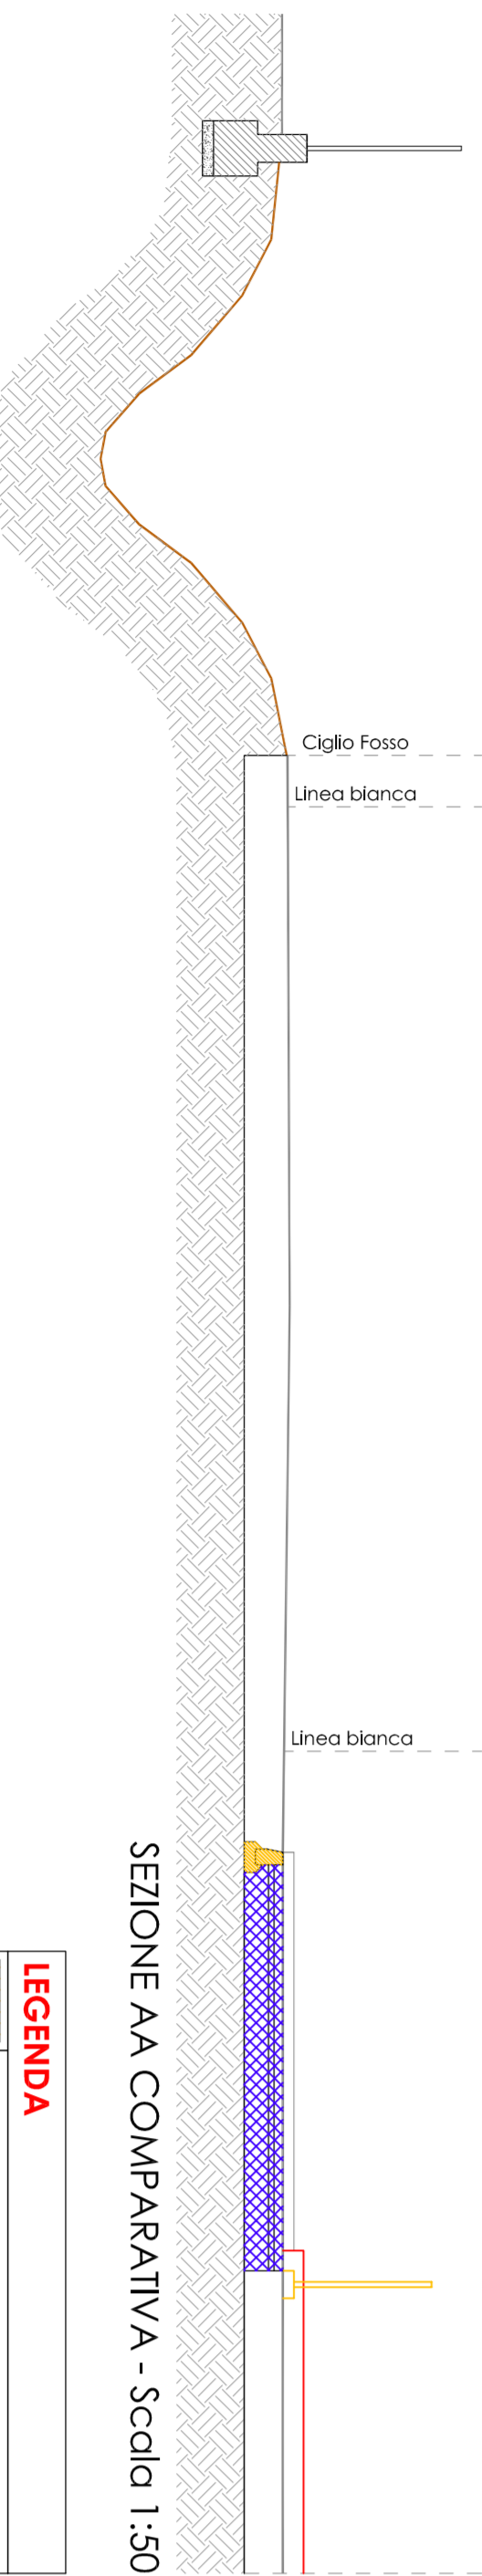

SEZIONE AA COMPARATIVA - Scdla 1:50

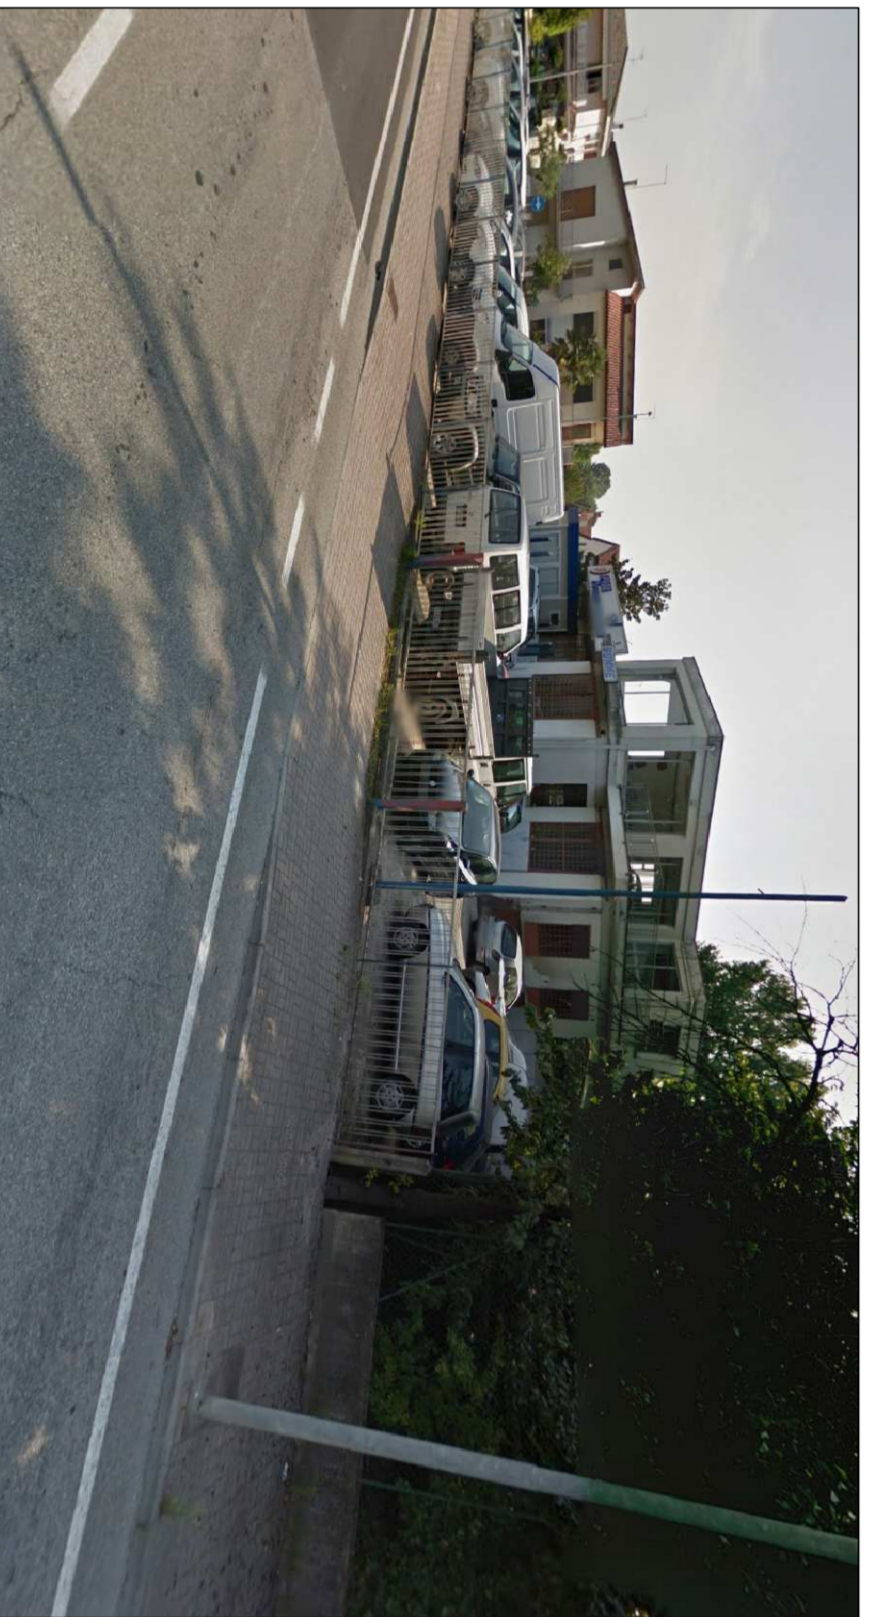
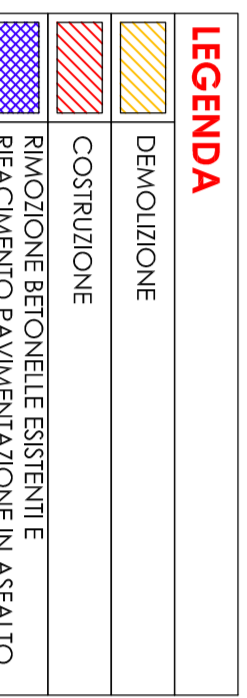


FOTO 01



FOTO 02

<p>DM DOTT. ING. DANILÒ MICHELETTO Via Maglianes, 19 - 30037 Soave (VI) C.F.: MCH DNL 64E12 F904K - P. IVA: 02328860278 Iscritto all'ordine degli ingegneri della provincia di Venezia al n° 2199</p>		<p>COMUNE DI MARTELLAGO (VE) Provincia di Venezia</p>		<p>Il proprietario</p>	
<p>Dati: Comune di Martellago (VE) (C.F.: 0200110270) LIDL ITALIA S.r.l. (C.F.: 0277592023) In nome e per conto del Sig. G. Bussato Agostino (C.F.: 837026106510) Bussato Laura (C.F.: 837090003280) Bussato Monica (C.F.: 8370430003200) Spada Giuseppe (C.F.: 870949001098W)</p>		<p>Progetto: PIANO DI RECUPERO SCHEDE MAERNE B.36 REALIZZAZIONE NUOVO FABBRICATO COMMERCIALE Comune di Martellago - Via 14 Maggio, 27-28b - 31023-1724</p>		<p>Il progettista</p>	
<p>Elaborato: ELABORATO ARCHITETTONICO</p>		<p>Scale: 1:250 - 1:50</p>		<p>Tavola: 12</p>	
<p>Accesso Carraio PIANTE SEZIONI</p>		<p>Filic. progetto: DMG Data: 31/03/2020 Ril.: 03/05/2018</p>		<p>Il presente disegno e il progetto sono di Stato. Il cliente, senza averne alcun diritto, non può essere considerato autore, né essere considerato tale. I propri diritti in favore di opere.</p>	
<p>R. SERVIZIO APPROVAZIONE 01/10/2020 A.B. 01/03/2020 D.M.</p>	<p>R. SERVIZIO APPROVAZIONE 01/10/2020 A.B. 01/03/2020 D.M.</p>	<p>QUALITÀ CERTIFICATA DM/VE/EL 01/10/2020</p>			