

A.18b

Comune di
Martellago

oggetto

PROGETTO PER LA REALIZZAZIONE DI UN NUOVO FABBRICATO RESIDENZIALE A BLOCCO SU LOTTO N. 2 DEL NUOVO PIANO DI LOTTIZZAZIONE " TERESA CASATI " .

contenuto

Stato di PROGETTO
Sezioni e prospetti

ditta

DREAM HOUSE S.r.l.

data

05/2017

aggiornato

03/2018

cartella

25/2016

scala

1/100

**lotto 2-C
lotto 2-D
lotto 2-E**

PROFESSIONISTI

COMITENTE

monica cornello architetto

piazza IV novembre 25, 30030 maerne di martellago VE
tel/fax 041.5460822
cf. CRNMNC68RS4L736L P.IVA 00928210277
e-mail: cornello.monica@tiscali.it
posta PEC: monica.cornello@archiworldpec.it

claudio bergo geometra

piazza IV novembre 104, 30030 maerne di martellago VE
tel/fax 041.5030295
cf. BRGCLD70L2RL736Z P.IVA 02895440275
e-mail: info@studiobergolab.it
posta PEC: claudio.bergo@gepec.it


DREAM HOUSE S.r.l.

piazza IV Novembre 104
30030 maerne di martellago VE
cf./p.va 04366930271 - REA VE.406092


St. B. logo
www.studiobergolab.com




PROSPETTO EST

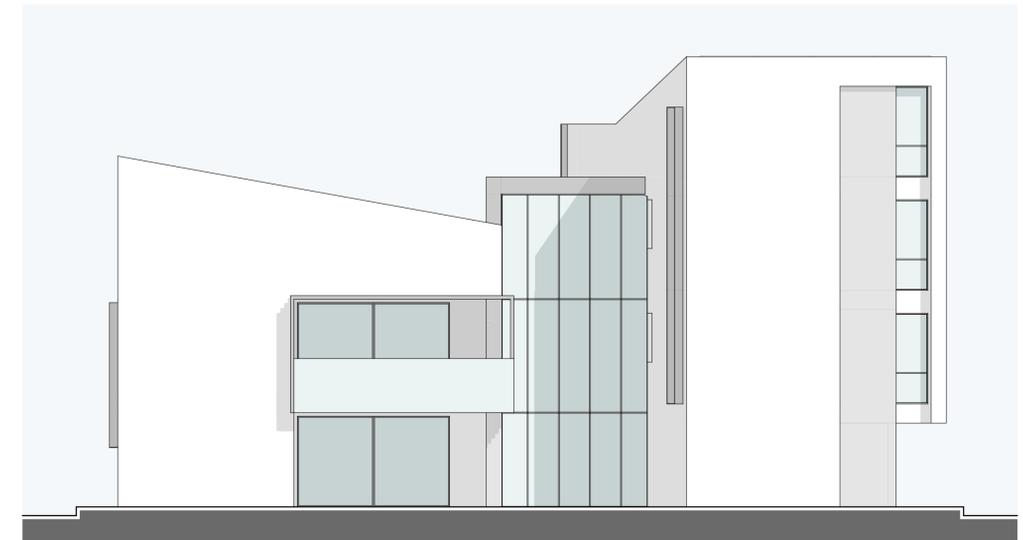


PROSPETTO NORD

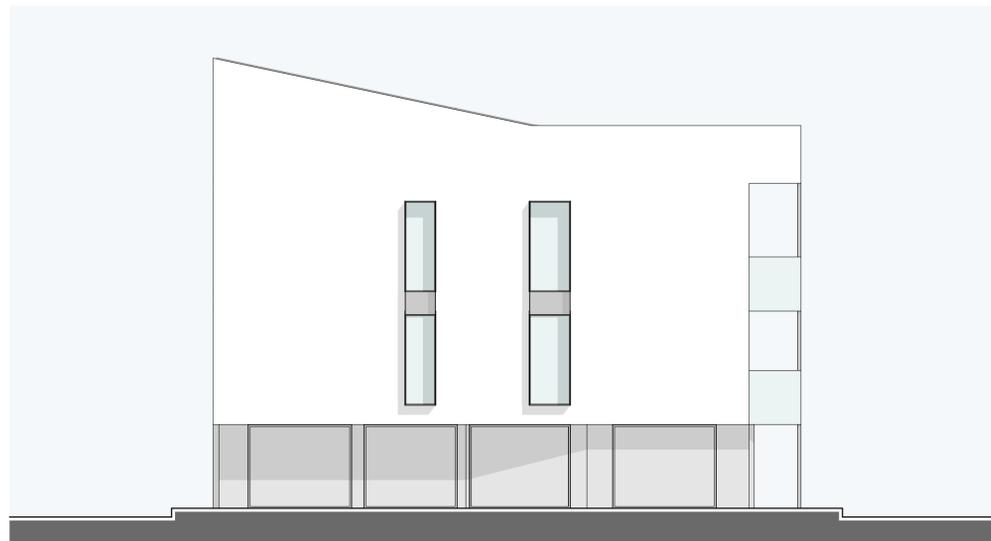


PROSPETTO OVEST

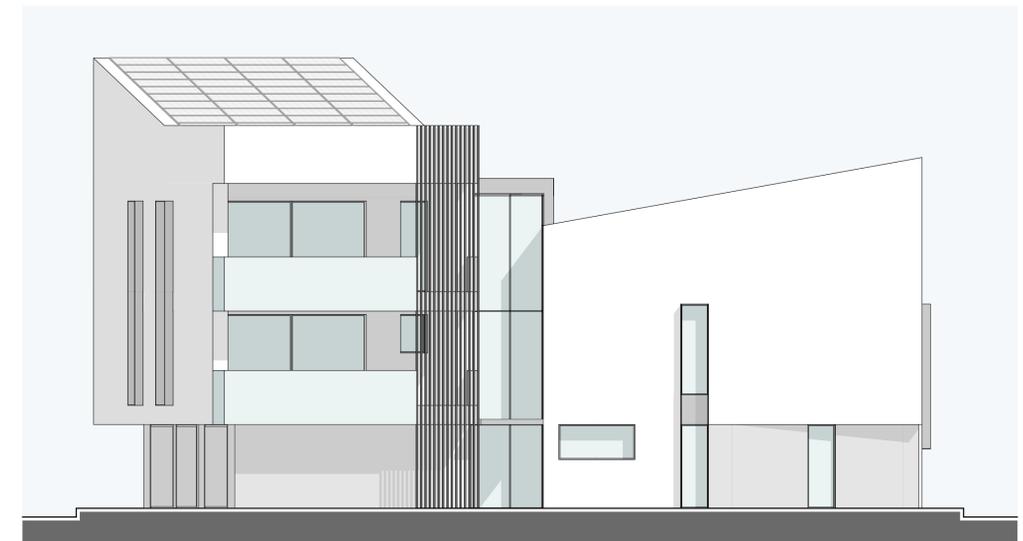


PROSPETTO SUD

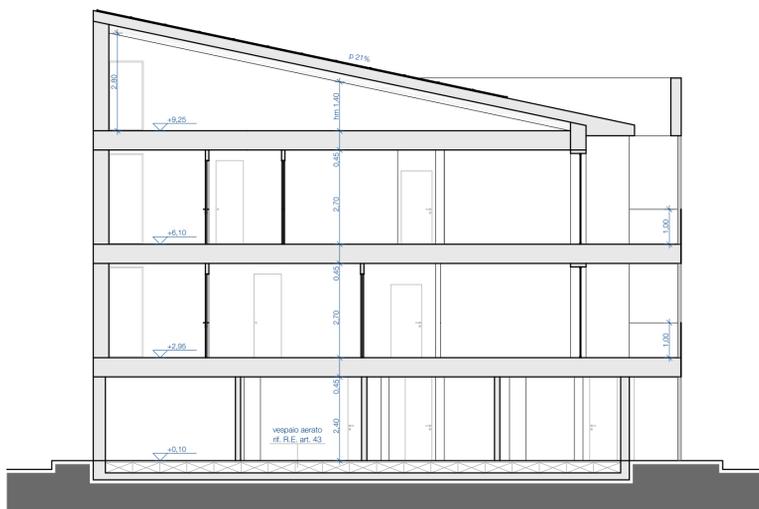


SEZIONE AA

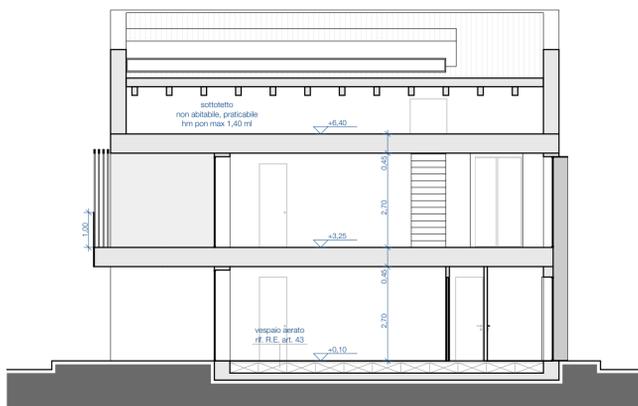

SEZIONE BB

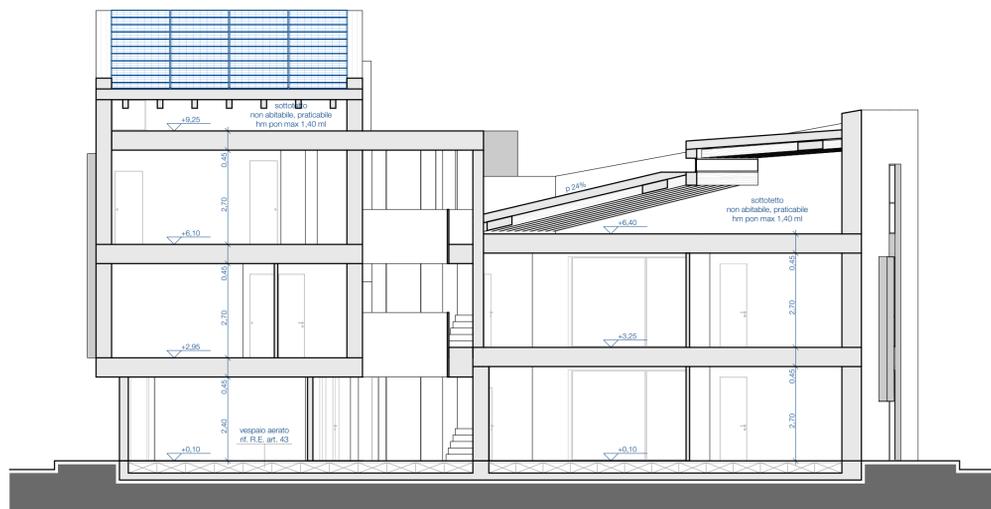

SEZIONE CC

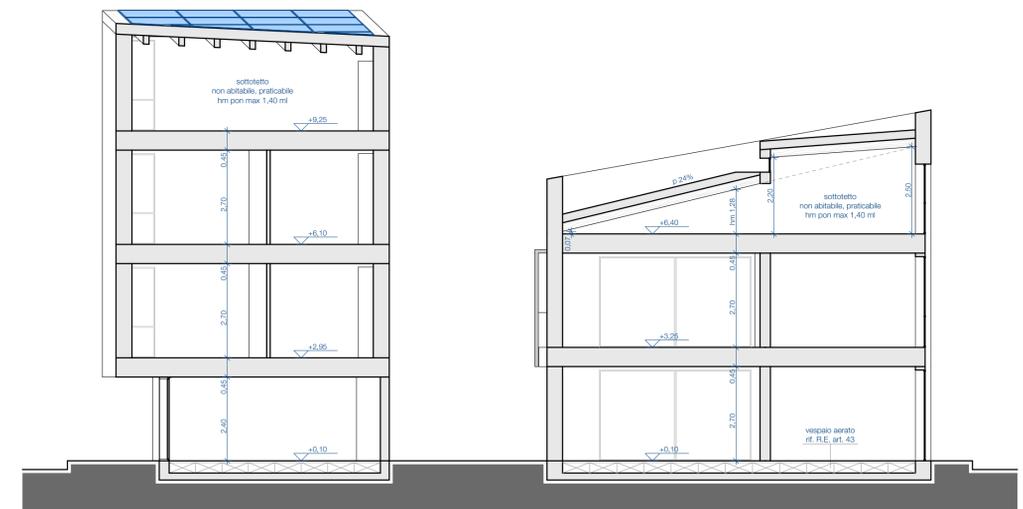

SEZIONE DD