PLANIMETRIA DI PROGETTO

scala 1:200

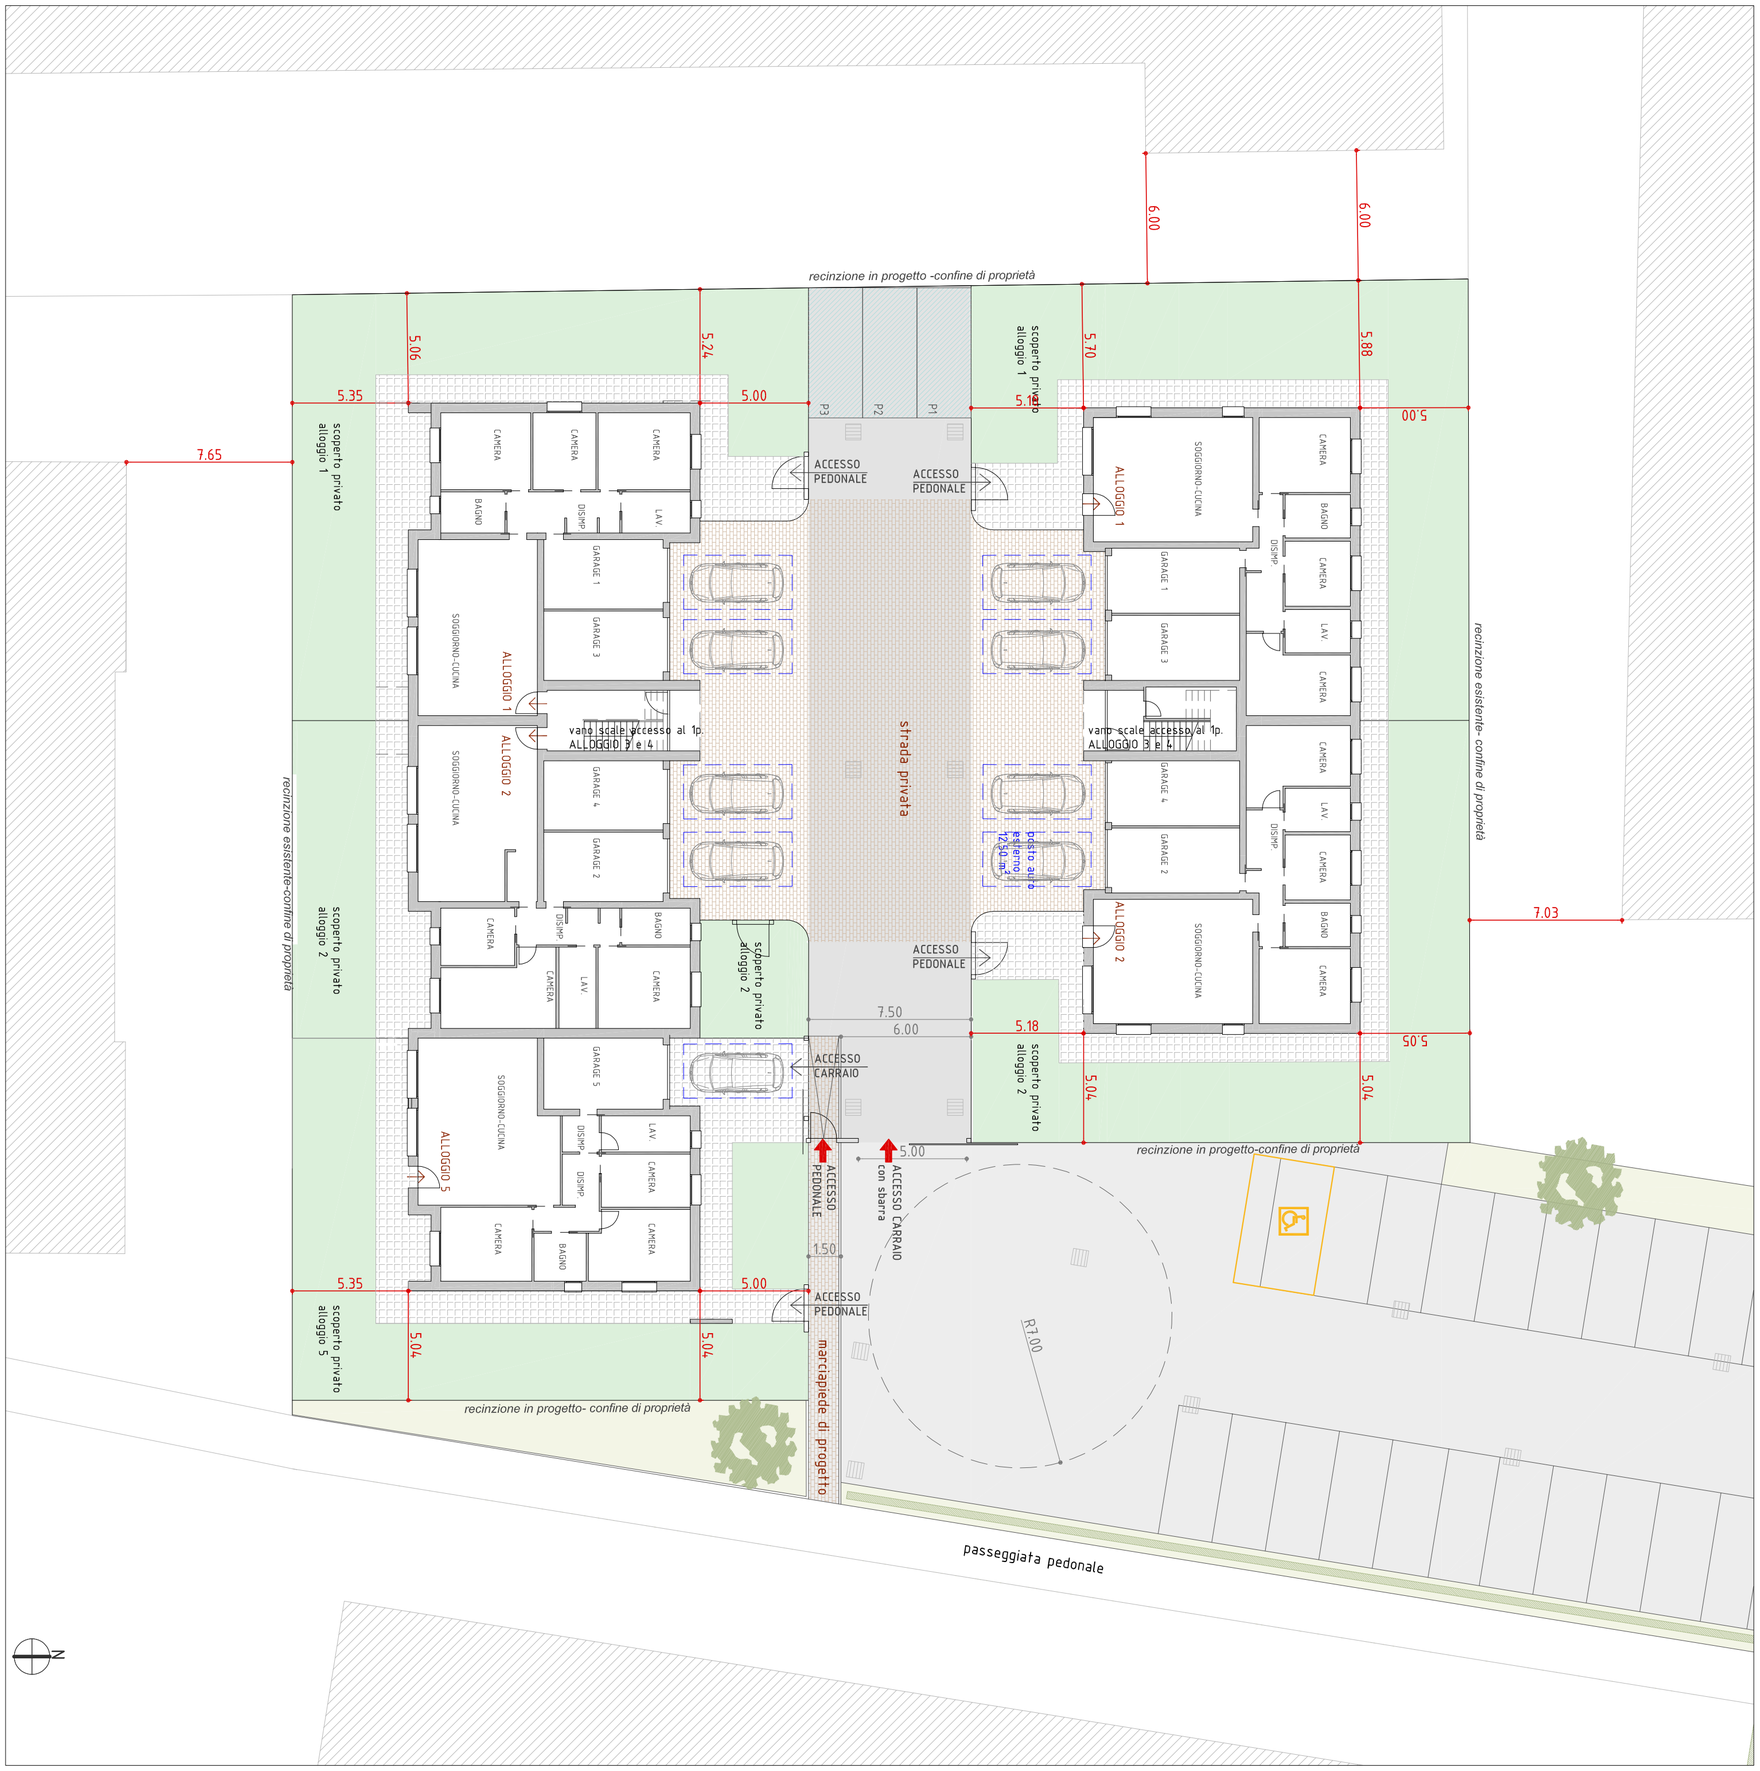

tavola 6A

comune di martellago
provincia di venezia

Oggetto: Piano di recupero di iniziativa privata denominato
"Ca' Grimani delle Pree"
Z.T.O. C1/17 - primo stralcio, per demolizione di magazzini dismessi e costruzione di n.2 fabbricati residenziali per un totale di n° 9 alloggi

Ditta proponente e proprietaria:

Niero Gianni
via G. Mazzini 1/A, 30174 Mestre (VE)

tecnico incaricato:
geometra angelo righetto
architetto maria civiero

data ultima modifica : 9 marzo 2018
scala 1:200 e 1:500

AGGREGAZIONE ALLOGGI

elenco elaborati:
- planimetria
- schema degli accessi

studio Righetto
Angelo Righetto GEOMETRA
Isabella Righetto GEOMETRA
Massimiliano Scattolin ARCHITETTO

SCHEMA DEGLI ACCESSI

scala 1:500

via cercariolo 2/d 30037 scorzè-ve tel. 041.58.40.592 fax 041.58.49.931 gsm 347.94.94.475 e-mail righetto.studio@gmail.com

x:\progetti\favaro enrico_martellago_via delle pree\00_piano recupero\06_prog.edilizio\aggr.alloggi_tav06_r08.dwg