

# A.15

## Martellago

Comune di

oggetto **PIANO DI LOTTIZZAZIONE " TERESA CASATI "**

contenuto Planimetria degli interventi sulla rete idrografica minore

ditta **DREAM HOUSE S.r.l.**

data 12/2016 aggiornato 01/2018

cartella 25/2016 scala 1/500, 1/1000, 1/50

**monica cornello architetto**

piazza IV novembre 25, 30030 maerne di martellago VE  
tel/fax 041 5460822  
cf. CRNMNC68R54L736L P.IVA 00928210277  
e-mail: cornello.monica@tiscali.it  
posta PEC: monica.cornello@archiworldpec.it

**claudio bergo geometra**

piazza IV novembre 104, 30030 maerne di martellago VE  
tel/fax 041 5030295  
cf. BRGLD70L28L736Z P.IVA 02895440275  
e-mail: info@studiobergolab.it  
posta PEC: claudio.bergo@geopec.it


**www.studiobergolab.com**

**DREAM HOUSE S.r.l.**

piazza IV Novembre 104  
30030 maerne di martellago VE  
cf./p.iva 04366930271 - REA VE.406092

LEGENDA

- OPERE IN LINEA PER RACCOLTA, TRASPORTO E INVASO ACQUE METEORICHE, INTERNE AL "PDL TERESA CASATI"
- OPERE IN LINEA PER CONTINUITA' DEI FOSSATI LUNGO IL PERIMETRO DEL PDL, E COLLEGAMENTO CON IL FOSSATO DI VIA MATTEOTTI
- BACINO DI LAMINAZIONE PDL "TERESA CASATI"
- CADITOIE ACQUE METEORICHE DI PROGETTO
- CADITOIE/CONDOTTE ESISTENTI
- ALLACCIAMENTO AI LOTTI

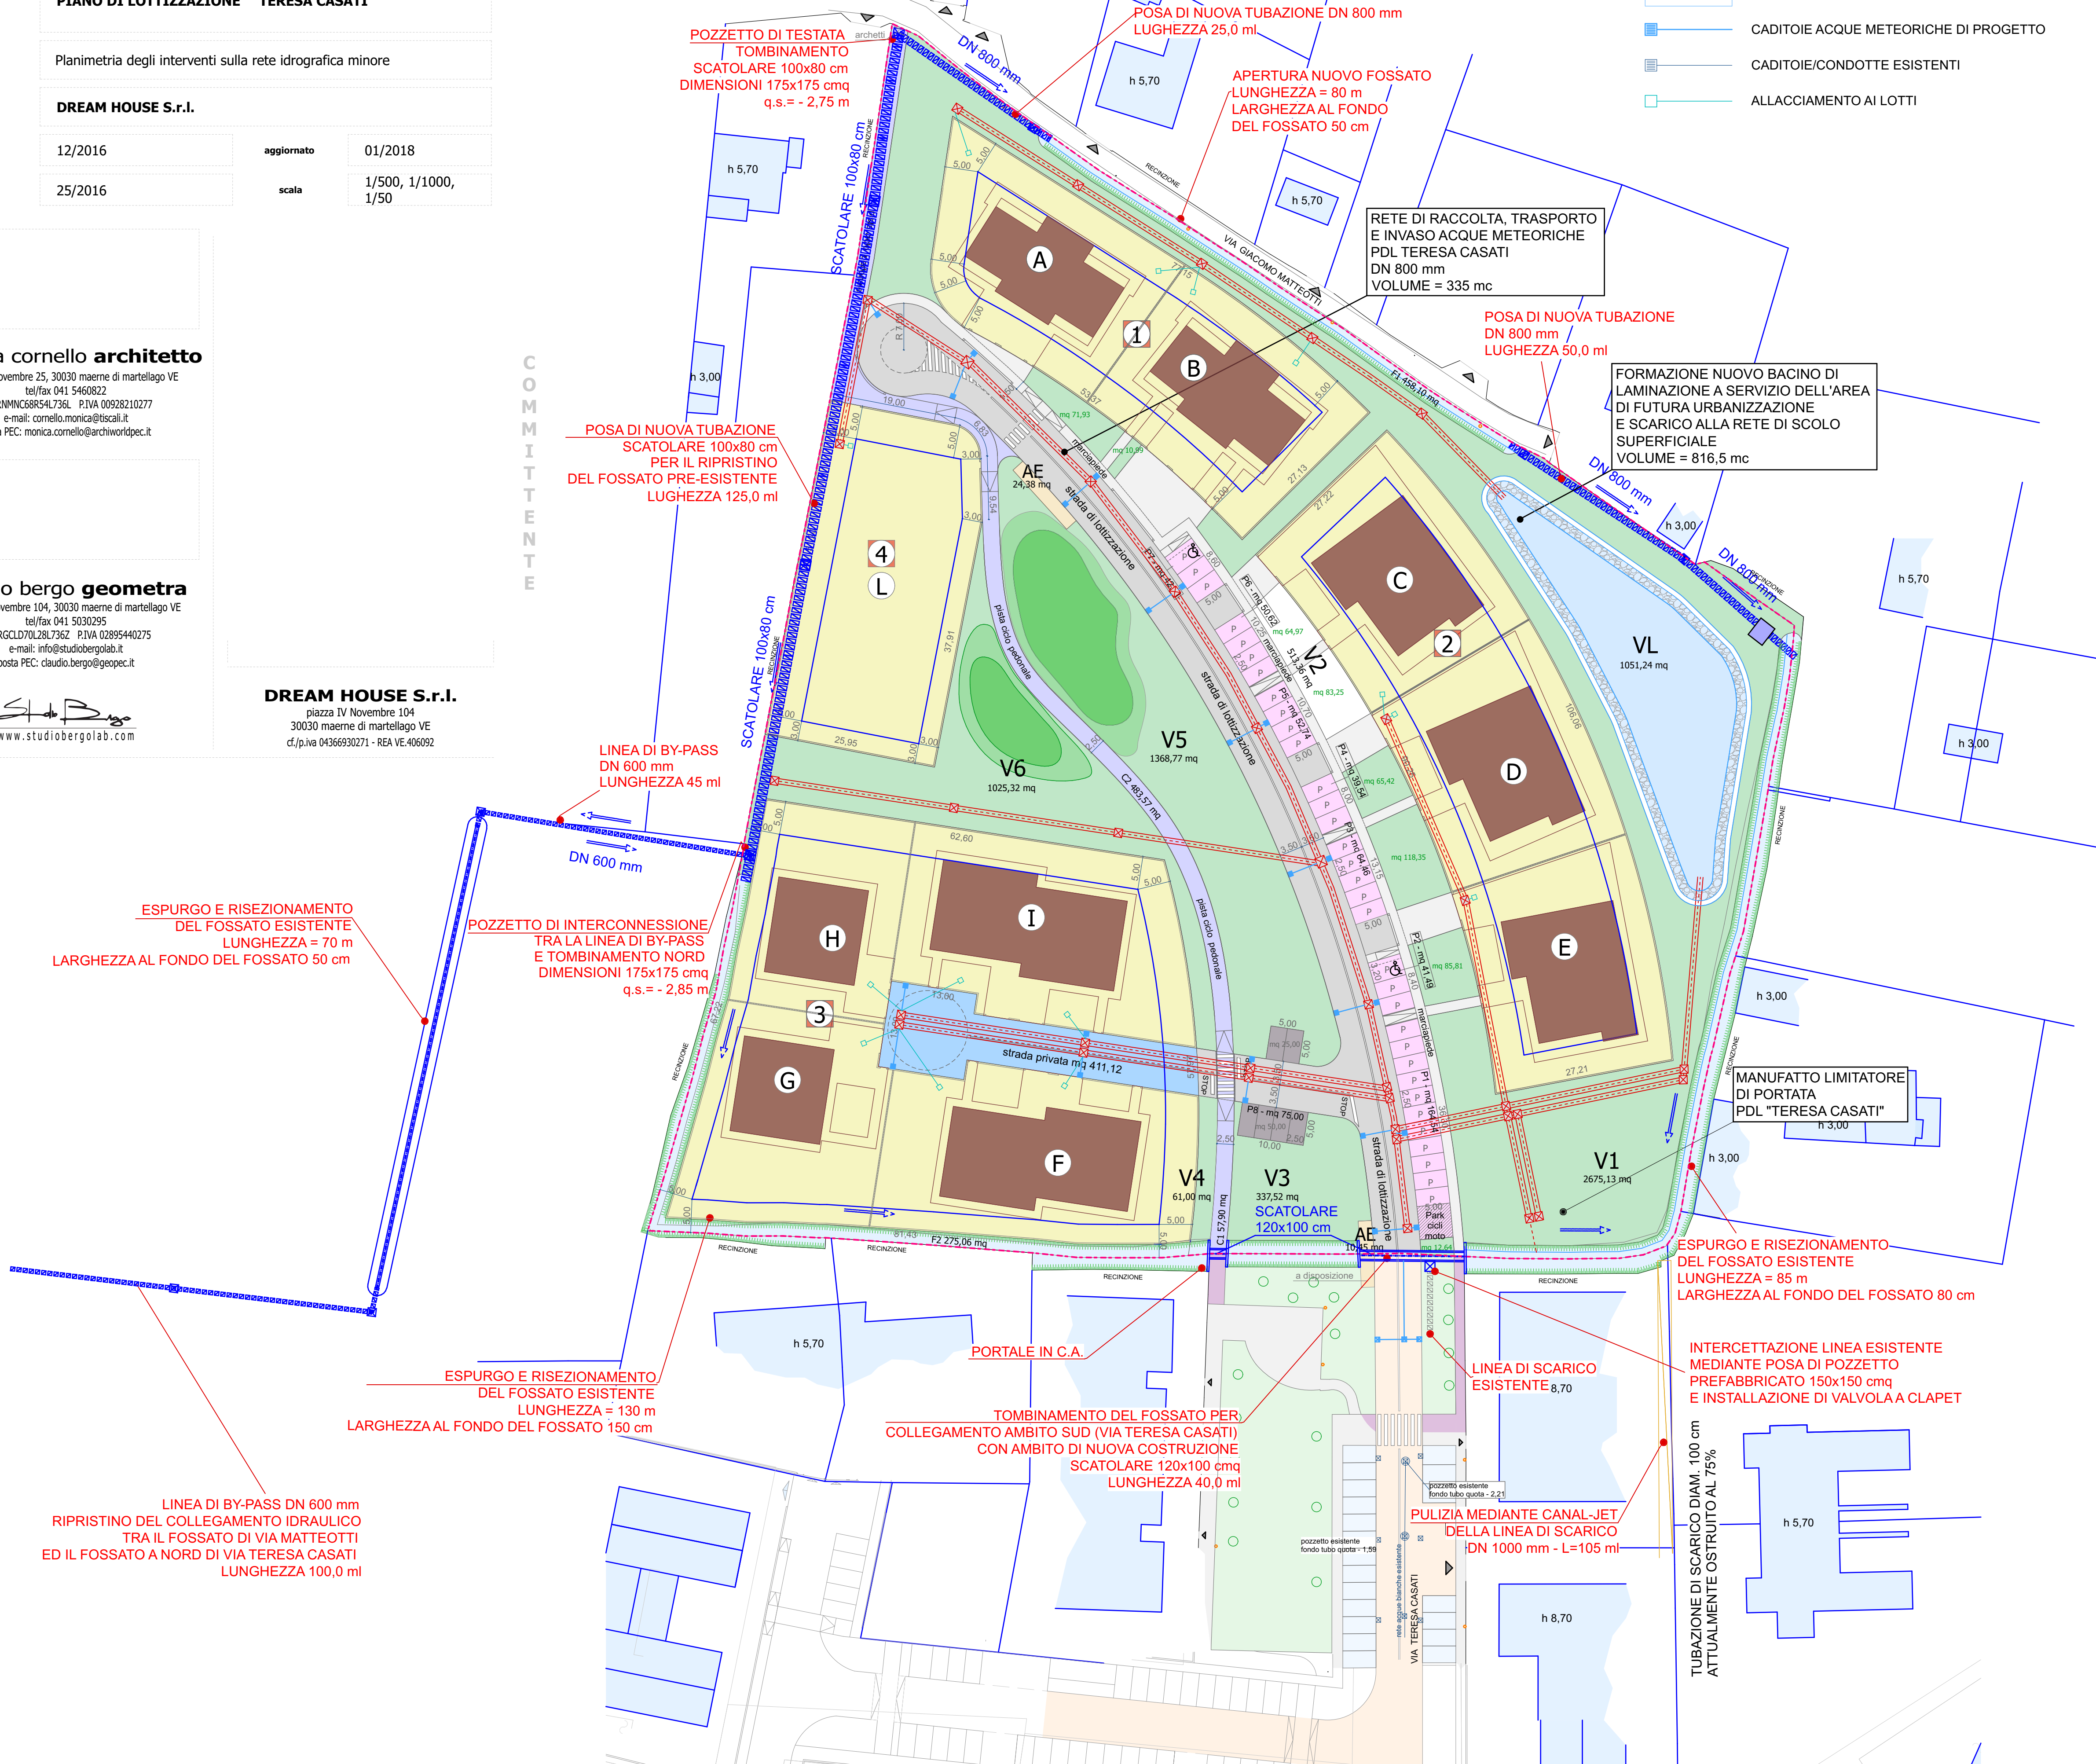

POZZETTO DI TESTATA  
TOMBINAMENTO  
SCATOLARE 100x80 cm  
DIMENSIONI 175x175 cmq  
q.s. = - 2,75 m

POSA DI NUOVA TUBAZIONE DN 800 mm  
LUNGHEZZA 25,0 ml

APERTURA NUOVO FOSSATO  
LUNGHEZZA = 80 m  
LARGHEZZA AL FONDO  
DEL FOSSATO 50 cm

RETE DI RACCOLTA, TRASPORTO  
E INVASO ACQUE METEORICHE  
PDL TERESA CASATI  
DN 800 mm  
VOLUME = 335 mc

POSA DI NUOVA TUBAZIONE  
DN 800 mm  
LUNGHEZZA 50,0 ml

FORMAZIONE NUOVO BACINO DI  
LAMINAZIONE A SERVIZIO DELL'AREA  
DI FUTURA URBANIZZAZIONE  
E SCARICO ALLA RETE DI SCOLO  
SUPERFICIALE  
VOLUME = 816,5 mc

POSA DI NUOVA TUBAZIONE  
SCATOLARE 100x80 cm  
PER IL RIPRISTINO  
DEL FOSSATO PRE-ESISTENTE  
LUNGHEZZA 125,0 ml

LINEA DI BY-PASS  
DN 600 mm  
LUNGHEZZA 45 ml

ESPURGO E RISEZIONAMENTO  
DEL FOSSATO ESISTENTE  
LUNGHEZZA = 70 m  
LARGHEZZA AL FONDO DEL FOSSATO 50 cm

POZZETTO DI INTERCONNESSIONE  
TRA LA LINEA DI BY-PASS  
E TOMBINAMENTO NORD  
DIMENSIONI 175x175 cmq  
q.s. = - 2,85 m

ESPURGO E RISEZIONAMENTO  
DEL FOSSATO ESISTENTE  
LUNGHEZZA = 130 m  
LARGHEZZA AL FONDO DEL FOSSATO 150 cm

LINEA DI BY-PASS DN 600 mm  
RIPRISTINO DEL COLLEGAMENTO IDRAULICO  
TRA IL FOSSATO DI VIA MATTEOTTI  
ED IL FOSSATO A NORD DI VIA TERESA CASATI  
LUNGHEZZA 100,0 ml

TOMBINAMENTO DEL FOSSATO PER  
COLLEGAMENTO AMBITO SUD (VIA TERESA CASATI)  
CON AMBITO DI NUOVA COSTRUZIONE  
SCATOLARE 120x100 cmq  
LUNGHEZZA 40,0 ml

LINEA DI SCARICO  
ESISTENTE 8,70

PULIZIA MEDIANTE CANAL-JET  
DELLA LINEA DI SCARICO  
DN 1000 mm - L=105 ml

INTERCETTAZIONE LINEA ESISTENTE  
MEDIANTE POSA DI POZZETTO  
PREFABBRICATO 150x150 cmq  
E INSTALLAZIONE DI VALVOLA A CLAPET

TUBAZIONE DI SCARICO DIAM. 100 cm  
ATTUALMENTE COSTRUITO AL 75%

MANUFATTO LIMITATORE DI PORTATA  
PDL "TERESA CASATI"