

PIANTA STATO DI FATTO - Scala 1:250



PIANTA STATO DI PROGETTO - Scala 1:250



PIANTA COMPARATIVA - Scala 1:250




SEZIONE AA STATO DI FATTO - Scida 1:50

SEZIONE AA COMPARATIVA - Scida 1:50

**LEGENDA**

- DEMOLIZIONE
- COSTRUZIONE
- RIVOLUZIONE PROGETTUALE ESISTENTE
- RIVOLUZIONE PROGETTUALE IN ASFALTO

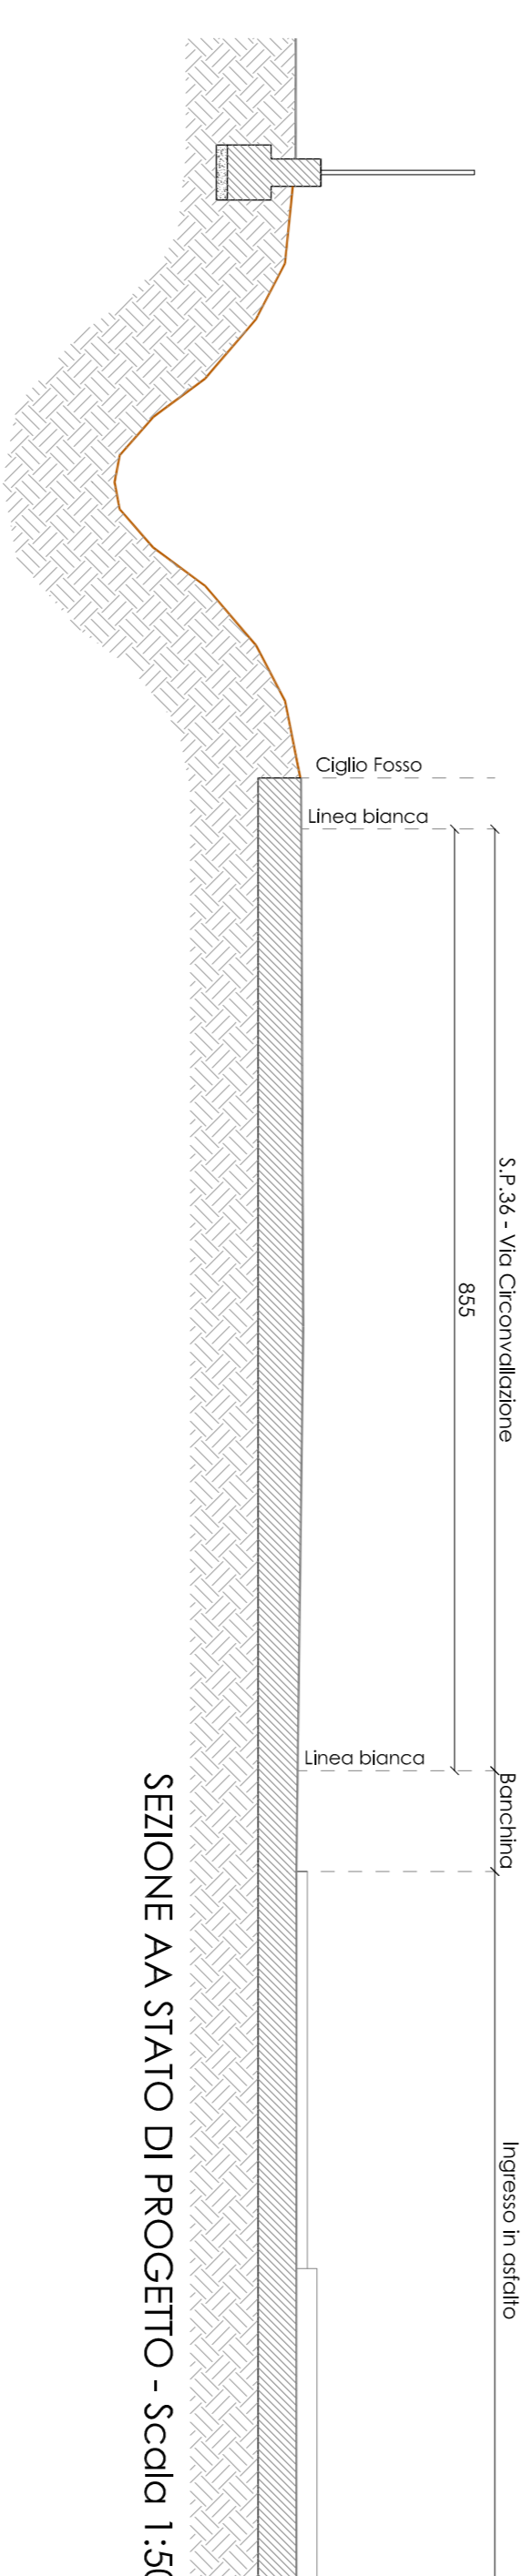

SEZIONE AA STATO DI PROGETTO - Scida 1:50

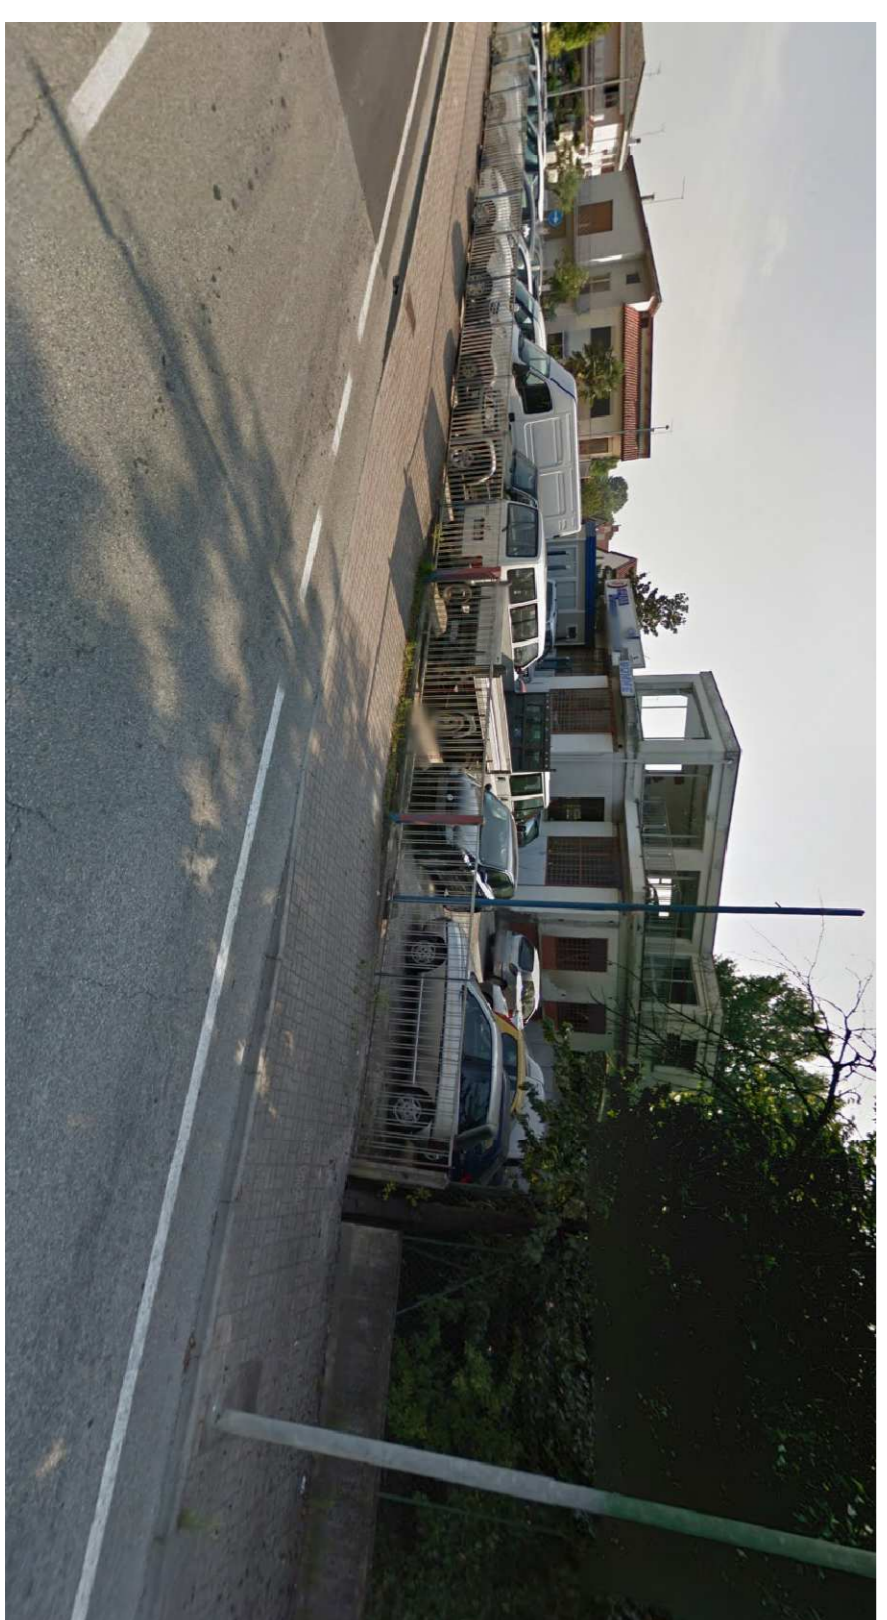


FOTO 01

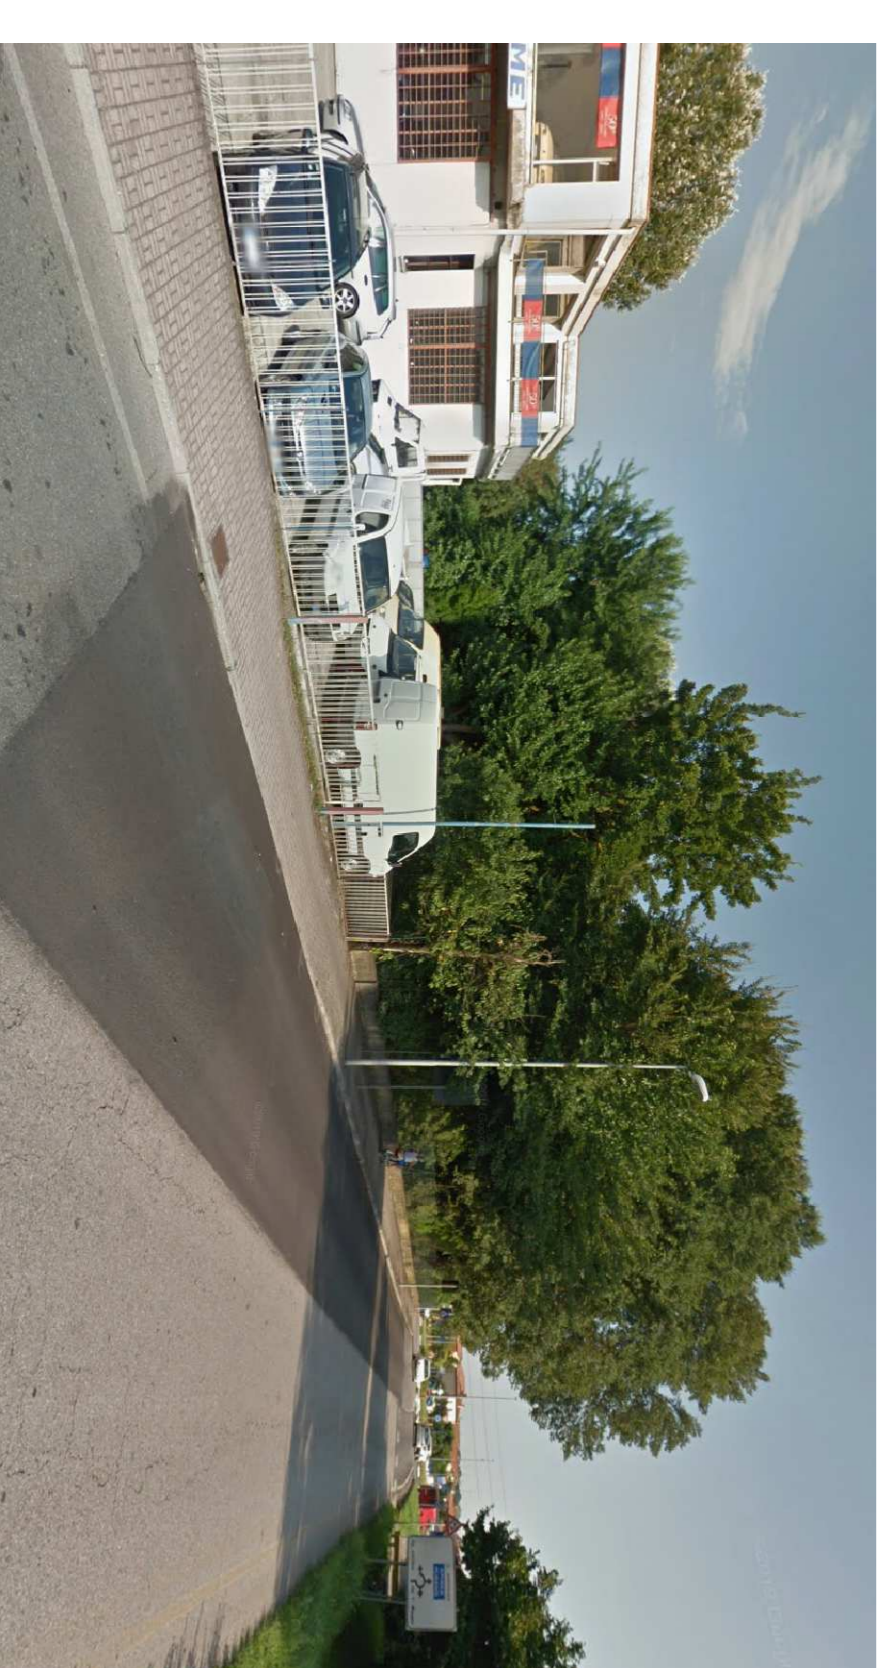


FOTO 02

**LEGENDA**

- DEMOLIZIONE
- COSTRUZIONE
- RIVOLUZIONE PROGETTUALE ESISTENTE
- RIVOLUZIONE PROGETTUALE IN ASFALTO
- MARCASPIDE IN PROGETTO

<b>DOXX. ING. DANILU MICHIELETTU</b>			
Via Moglianese, 19 - 30037 Scorzè (Ve)			
Tel. 041 5840499 - Fax. 041 5841770 - mail: info@ingdanielmichieletto.it			
C.F. MCH DNL 64E12 F904K - P. IVA: 02529660276			
Iscritto all'ordine degli Ingegneri della provincia di Venezia al n° 2109			
<b>COMUNE DI MARTELLAGO (VE)</b> Provincia di Venezia		Il proprietario	
Ditta: Comune di Martellago (VE) (C.F.: 8003170291)			
LIDL ITALIA S.r.l.			
In nome e per conto del Sigg.:			
Bussatto Agostino (C.F.: 82792630291)			
Bussatto Anna (C.F.: 82792630291)			
Bussatto Laura (C.F.: 82792630291)			
Bussatto Monica (C.F.: 82792630291)			
Spada Giuseppe (C.F.: 82792630291)			
Progetto:		Il proprietario	
PIANO DI RECUPERO			
SCHIEDA MAERNE B.36			
REALIZZAZIONE NUOVO FABBRICATO			
COMMERCIALE			
Comune di Martellago Sp. 54 Map. 27-400-1347-1723-1724			
<b>ELABORATO ARCHITETTONICO</b>		Tavole:	
Elaborato: ACCESSO CARRAIO		12	
Pianta			
Sezioni			
Scale: 1:250 - 1:50			
File: info_progetto.dwg			
Data: 10/02/2020			
R.L. REVISIONE		APPROVAZIONE	
00 15/02/2020 I.A.B.		00 15/02/2020 D.M.	
039-20118		039-20118	
Il presente disegno è di proprietà della Ditta LIDL ITALIA S.r.l. e non può essere copiato, ristampato, modificato o utilizzato in qualsiasi modo senza il permesso scritto dalla Ditta LIDL ITALIA S.r.l.			