

PIANO DEGLI INTERVENTI - INTERVENTO N° 39

PIANO DI RECUPERO DI INIZIATIVA PRIVATA

PROGETTO PR LA COSTRUZIONE DI
EDIFICIO RESIDENZIALE
FABBRICATO B

UBICAZIONE: COMUNE DI MARTELLAGO
Via ALDO MORO
N.C.T Foglio14 Mappali 322 porz. - 323 porz. - 266 porz.

PROPRIETARI: COSTRUZIONI PAVANELO SARL
Piazza IV Novembre num.86
Mestre di Martellago
0026050074

OGGETTO: PROGETTO FABBRICATO B
- PROSPETTI
- SEZIONE 01 / SEZIONE 02 / SEZIONE 03

DATA: GENNAIO 2019
AGG: SETTEMBRE 2021
SCALA: 1:100

TAV. PR 07.2

IL COMMITTENTE

IL PROGETTISTA


PROGETTISTA: ARCHITETTO CLAUDIO BIANCON via Rossignolo 11, 30038 - Spinea - Ve. Tel e Fax 041.994521 archibla@architettobianconclaudio.191.it
Collaboratore: Architetto Lionella Biancon




1 PROSPETTO EST / spazio pubblico SCALA 1:100





2 PROSPETTO OVEST / giardino privato SCALA 1:100

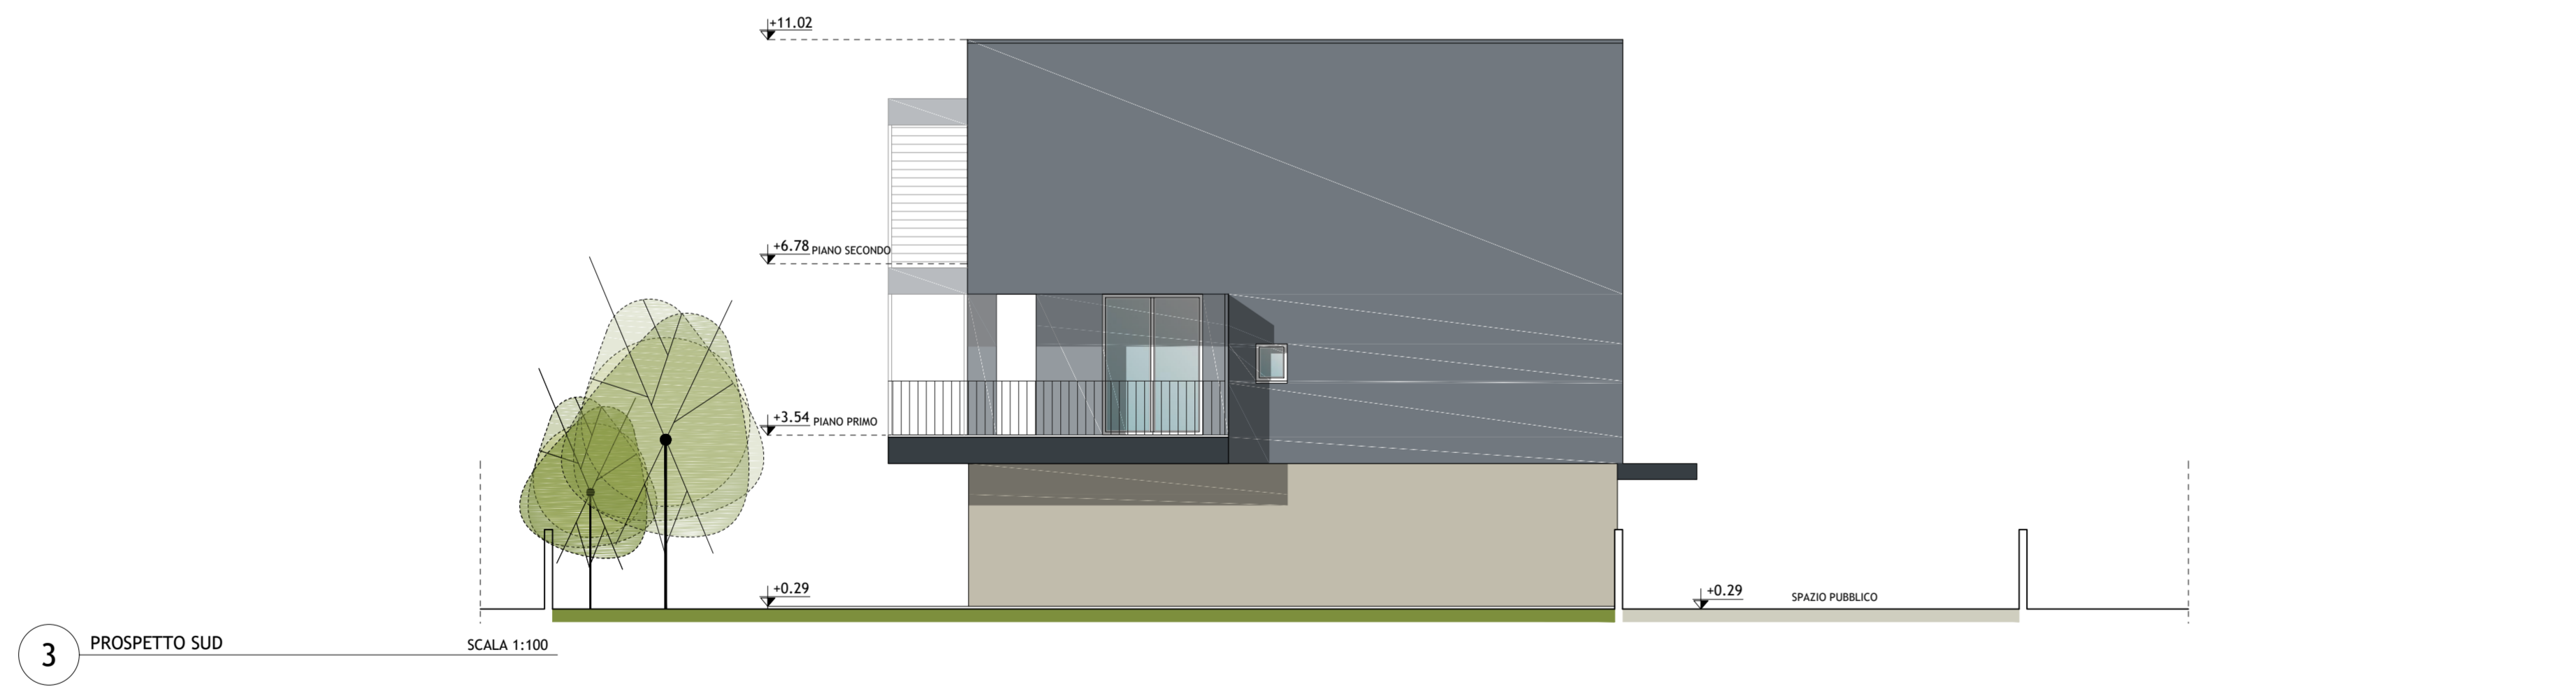


3 PROSPETTO SUD SCALA 1:100

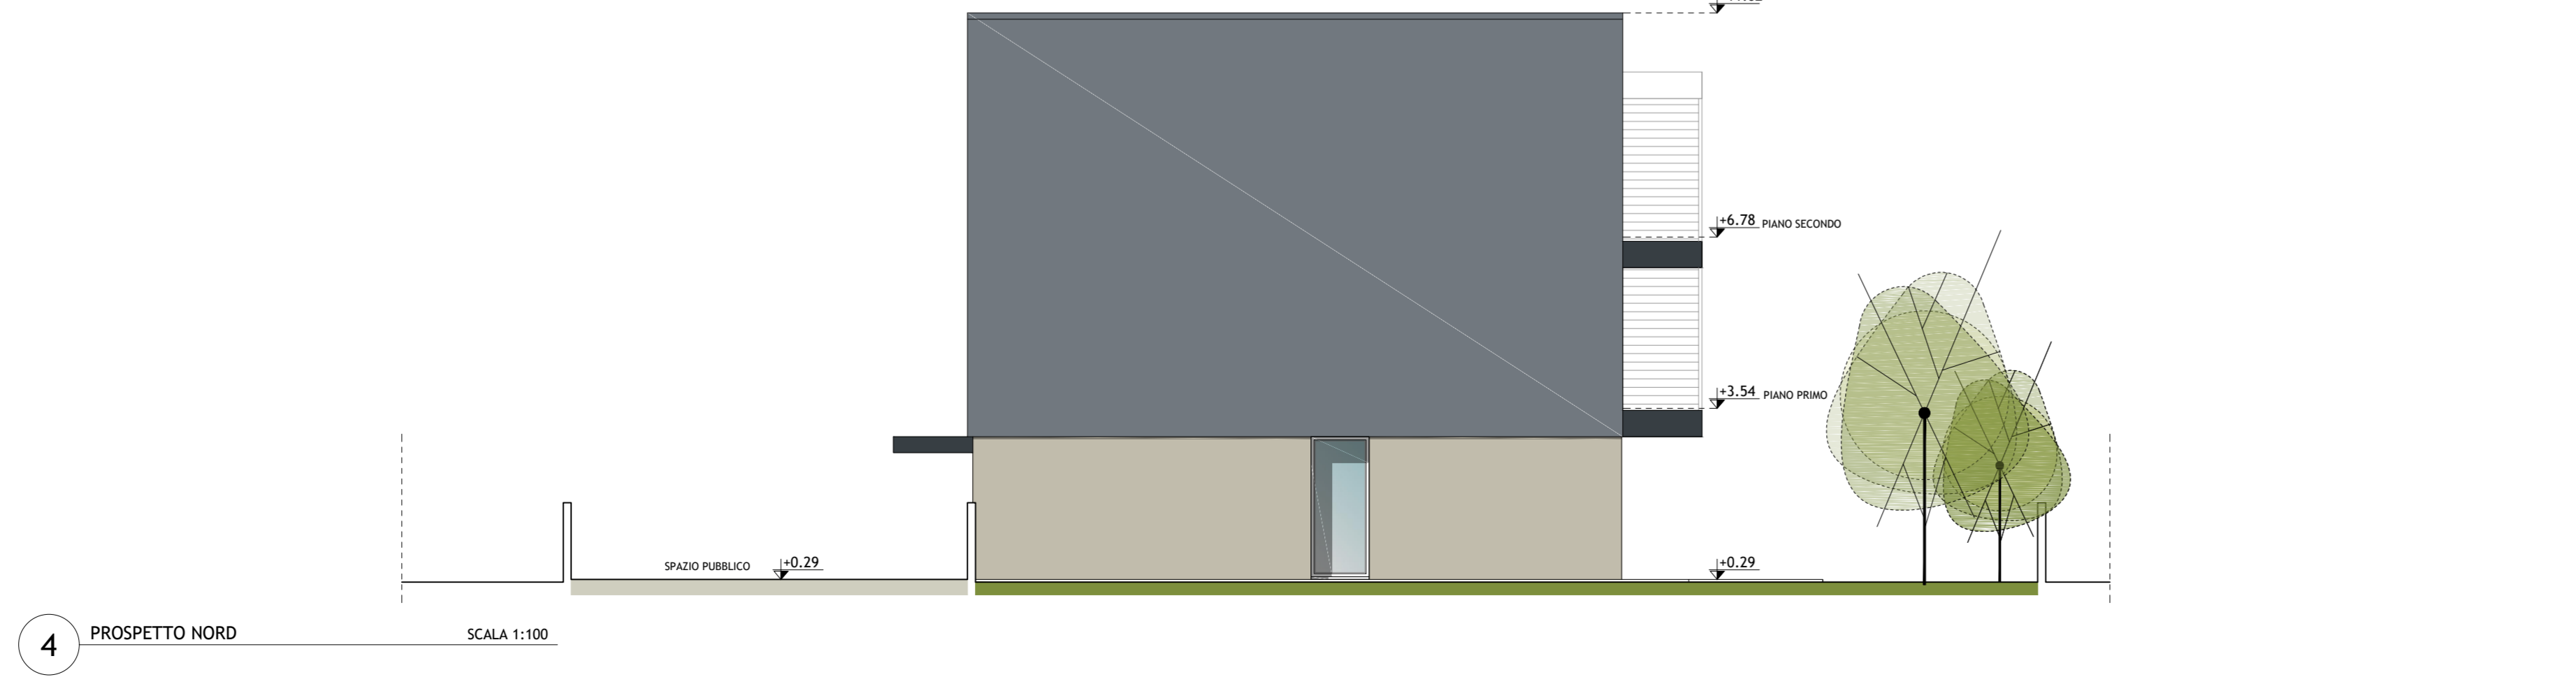


4 PROSPETTO NORD SCALA 1:100

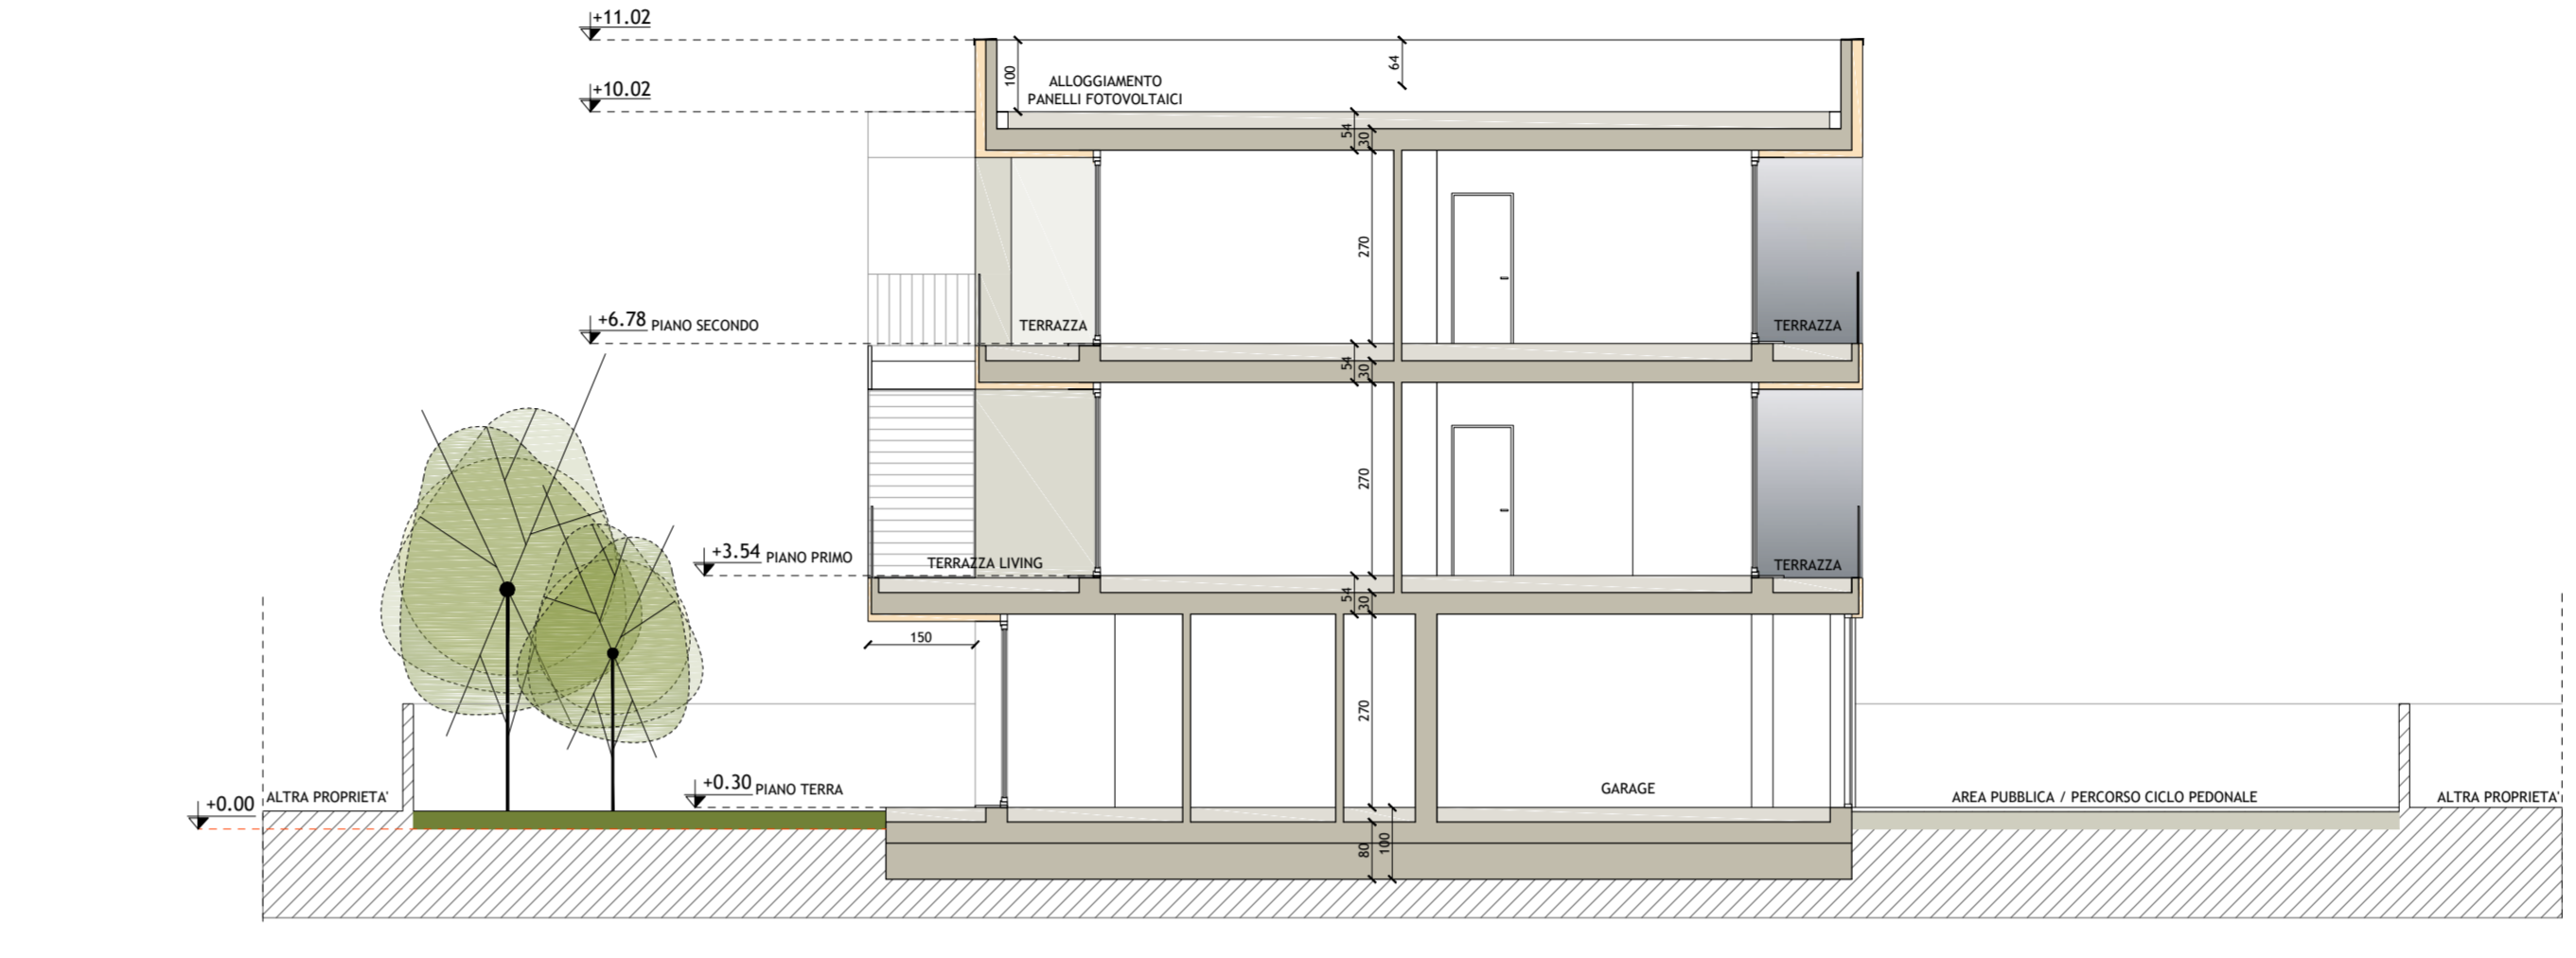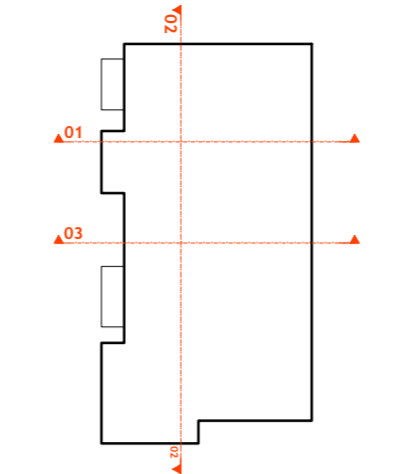

5 SEZIONE 01 SCALA 1:100

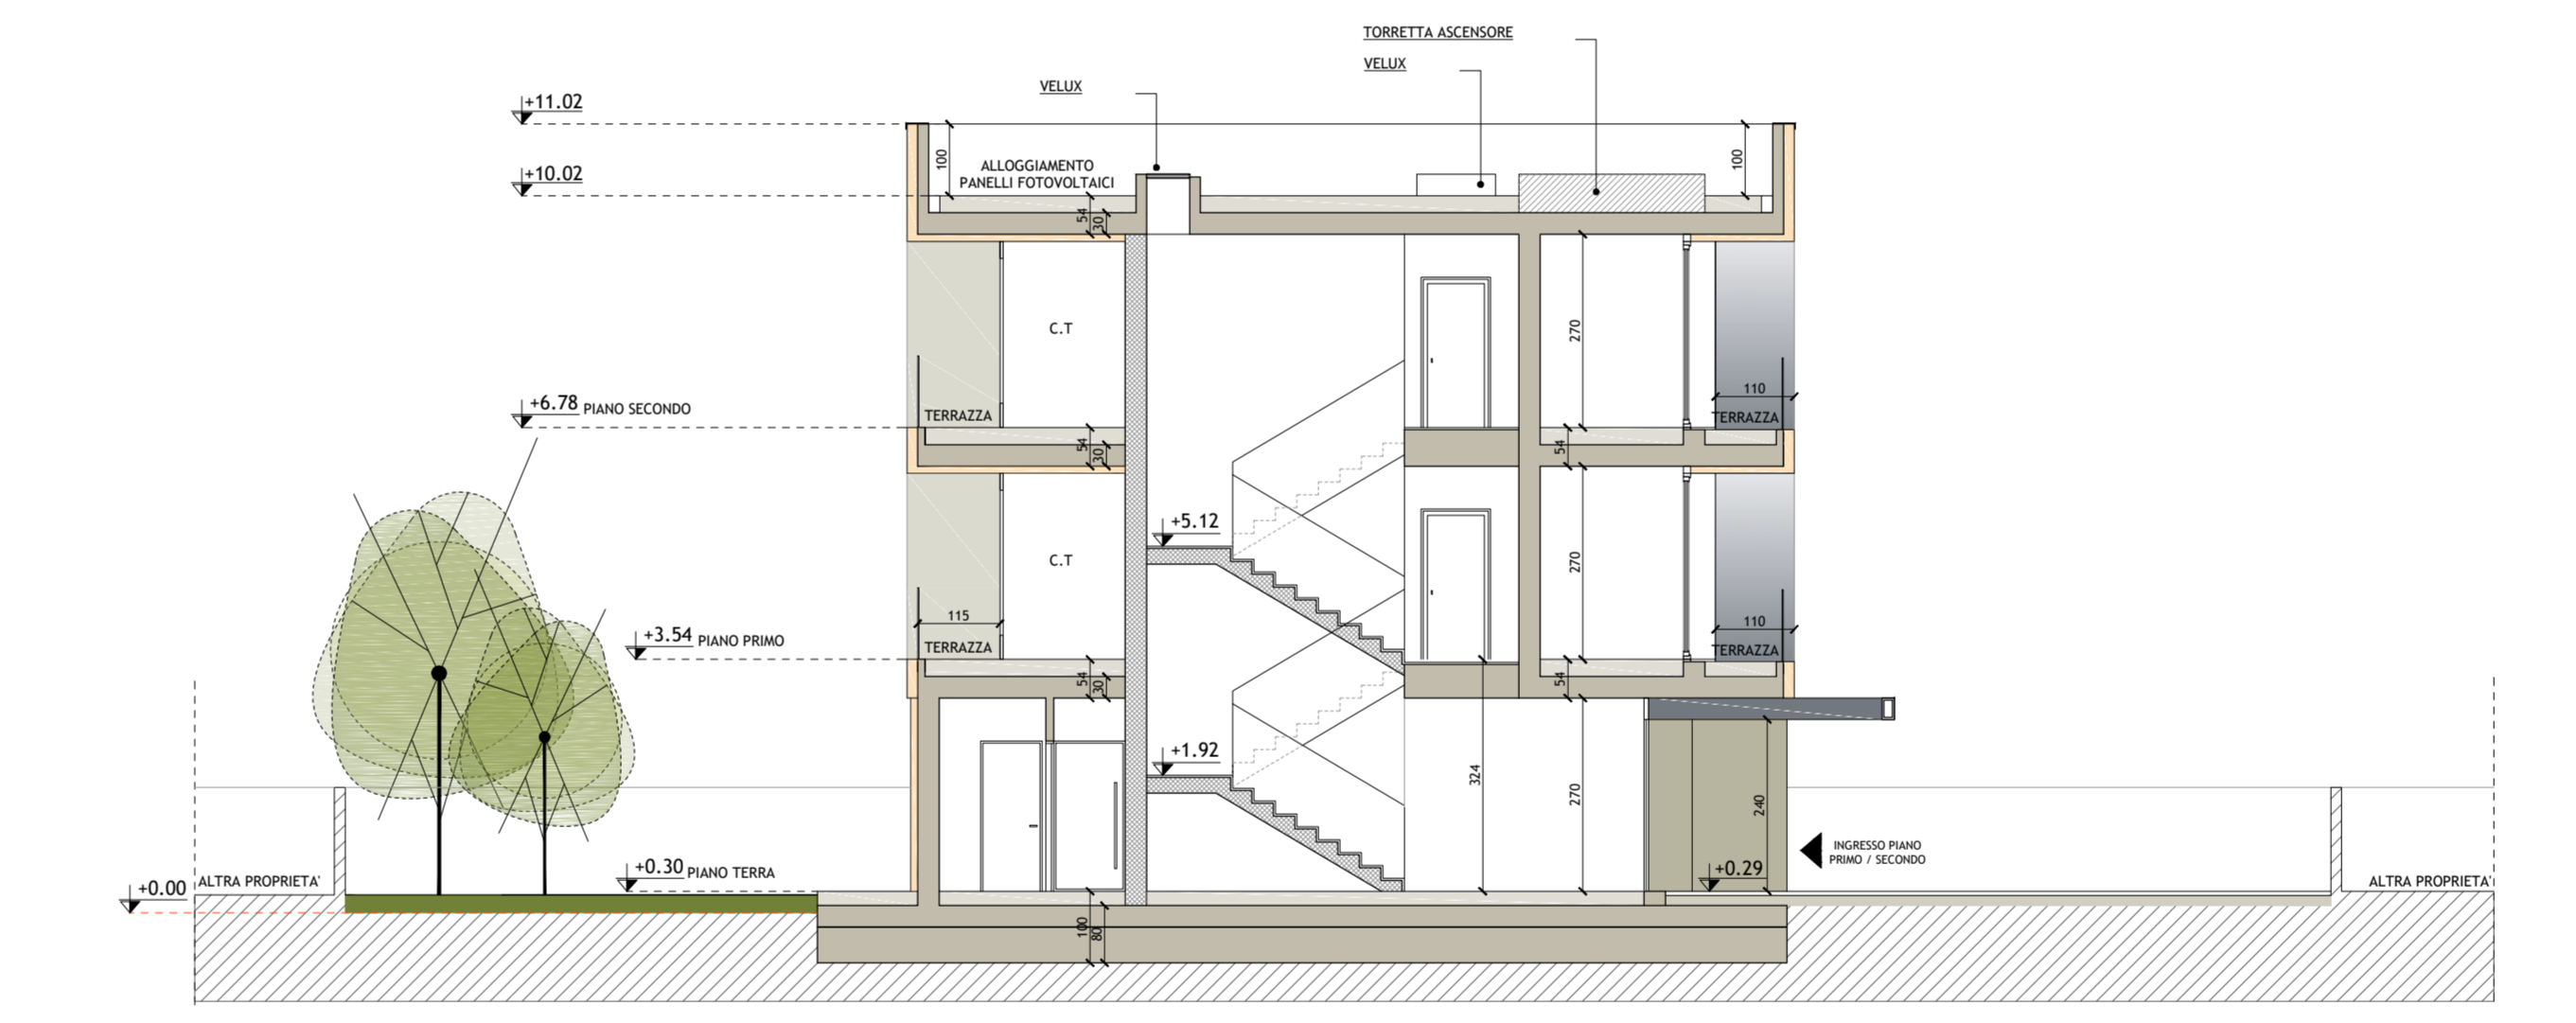

6 SEZIONE 02 SCALA 1:100

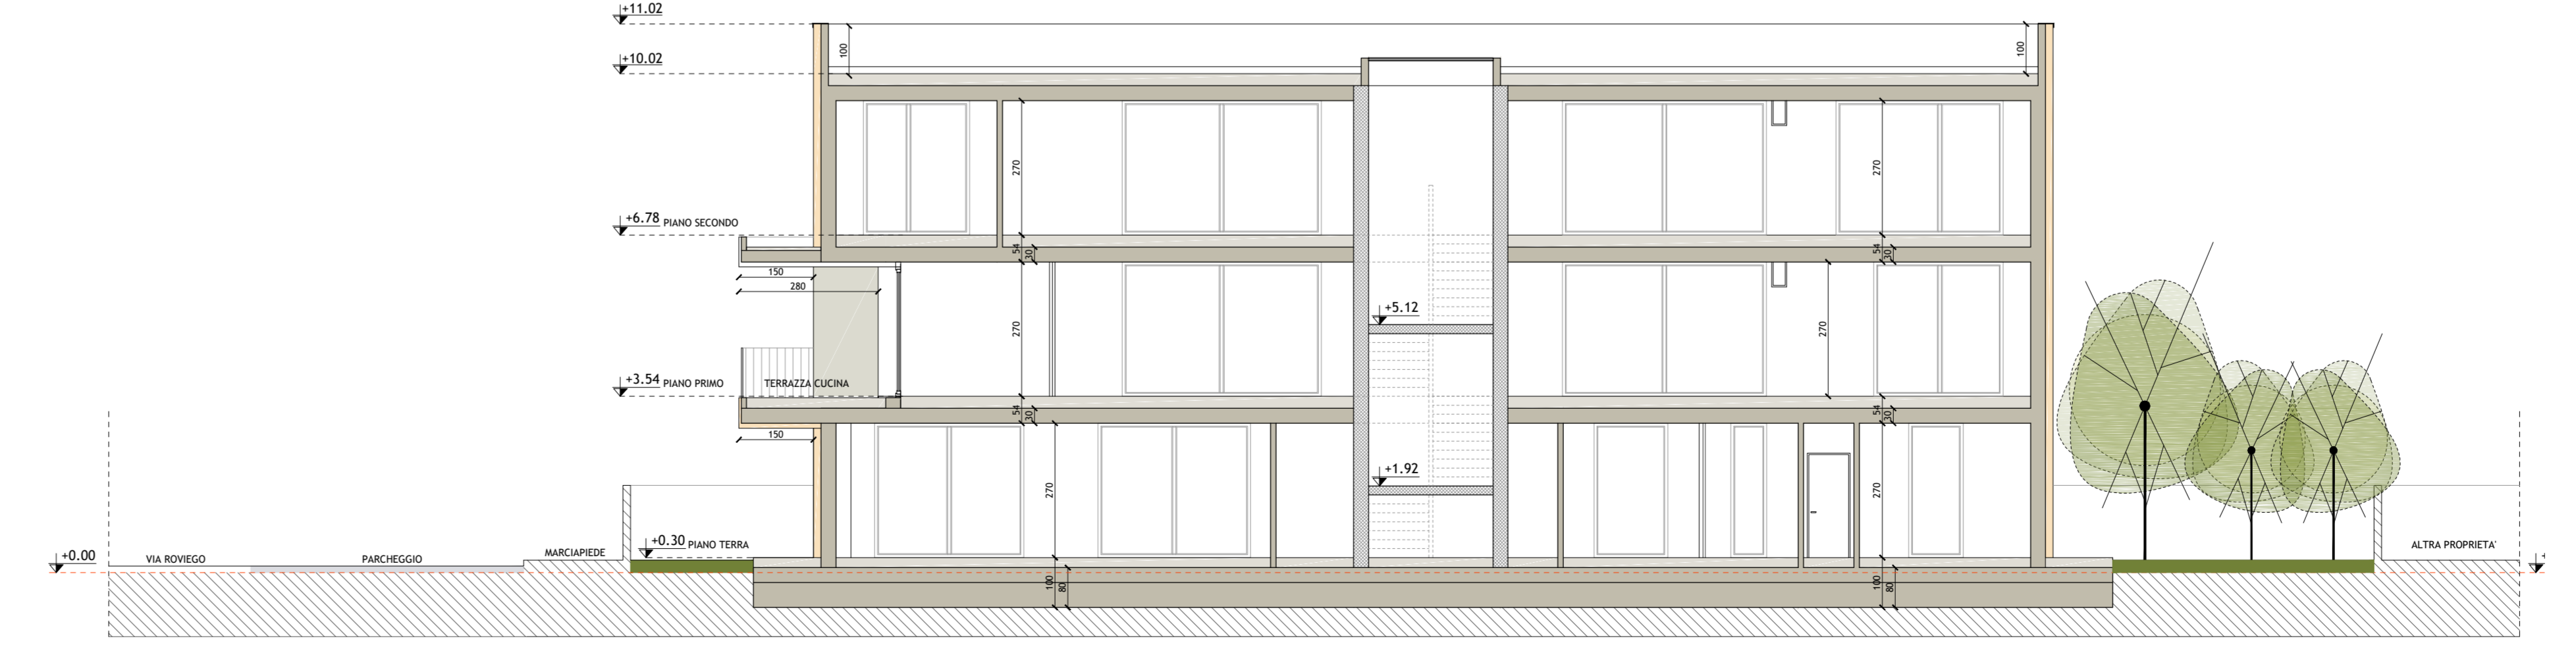

4 SEZIONE 03 SCALA 1:100