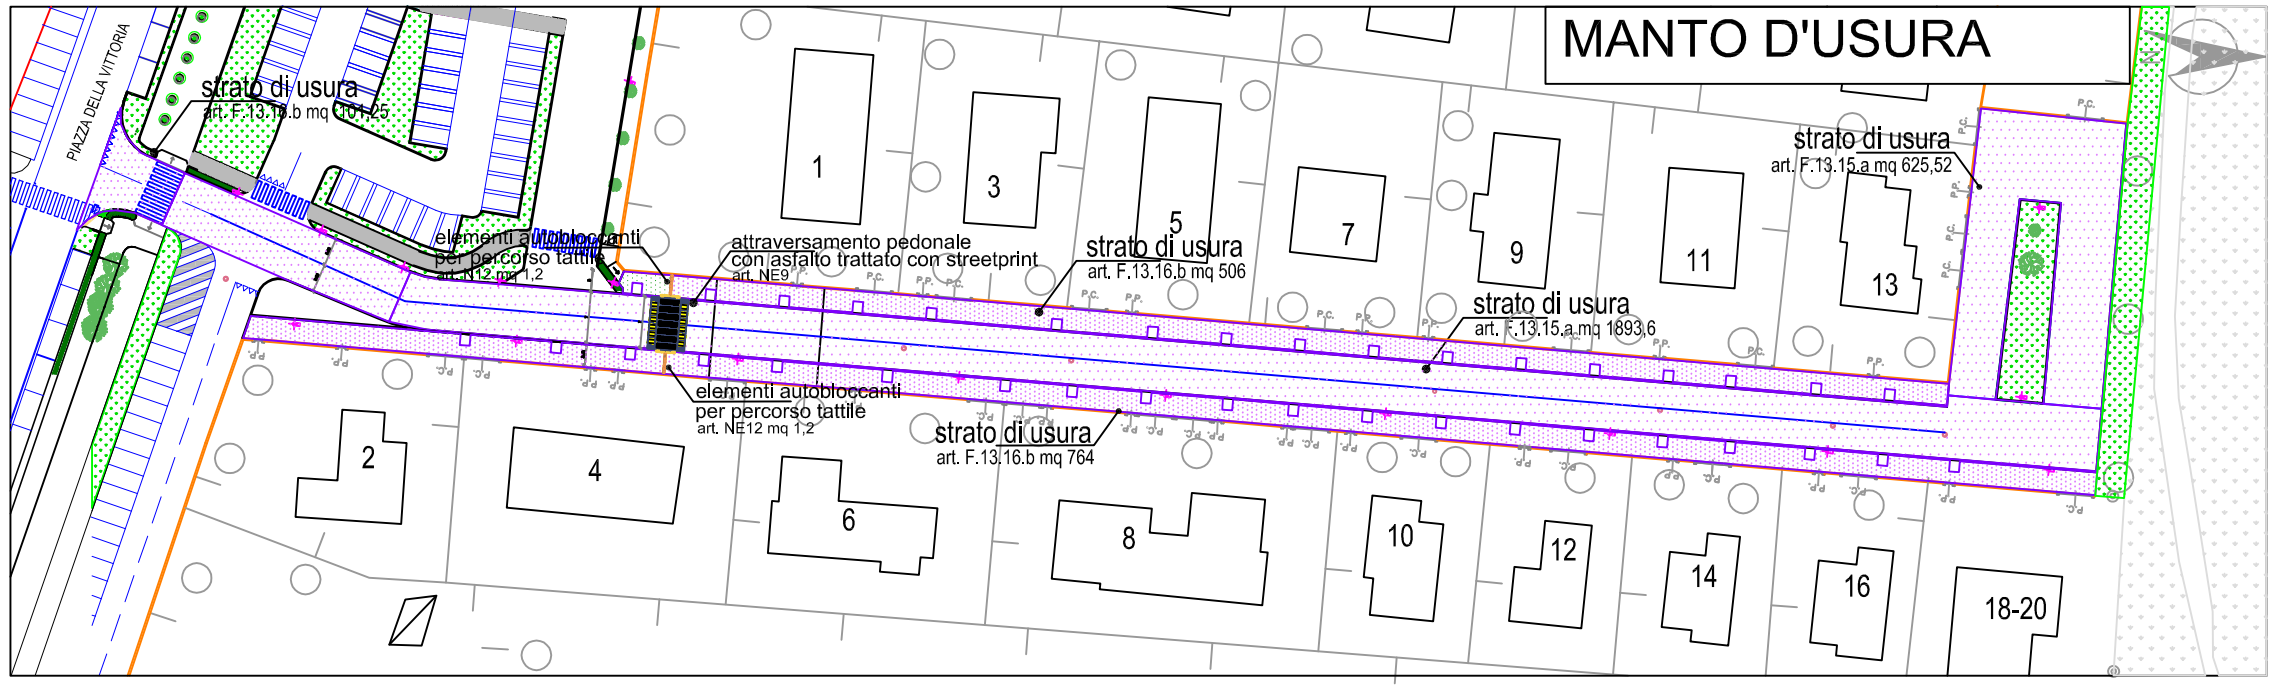

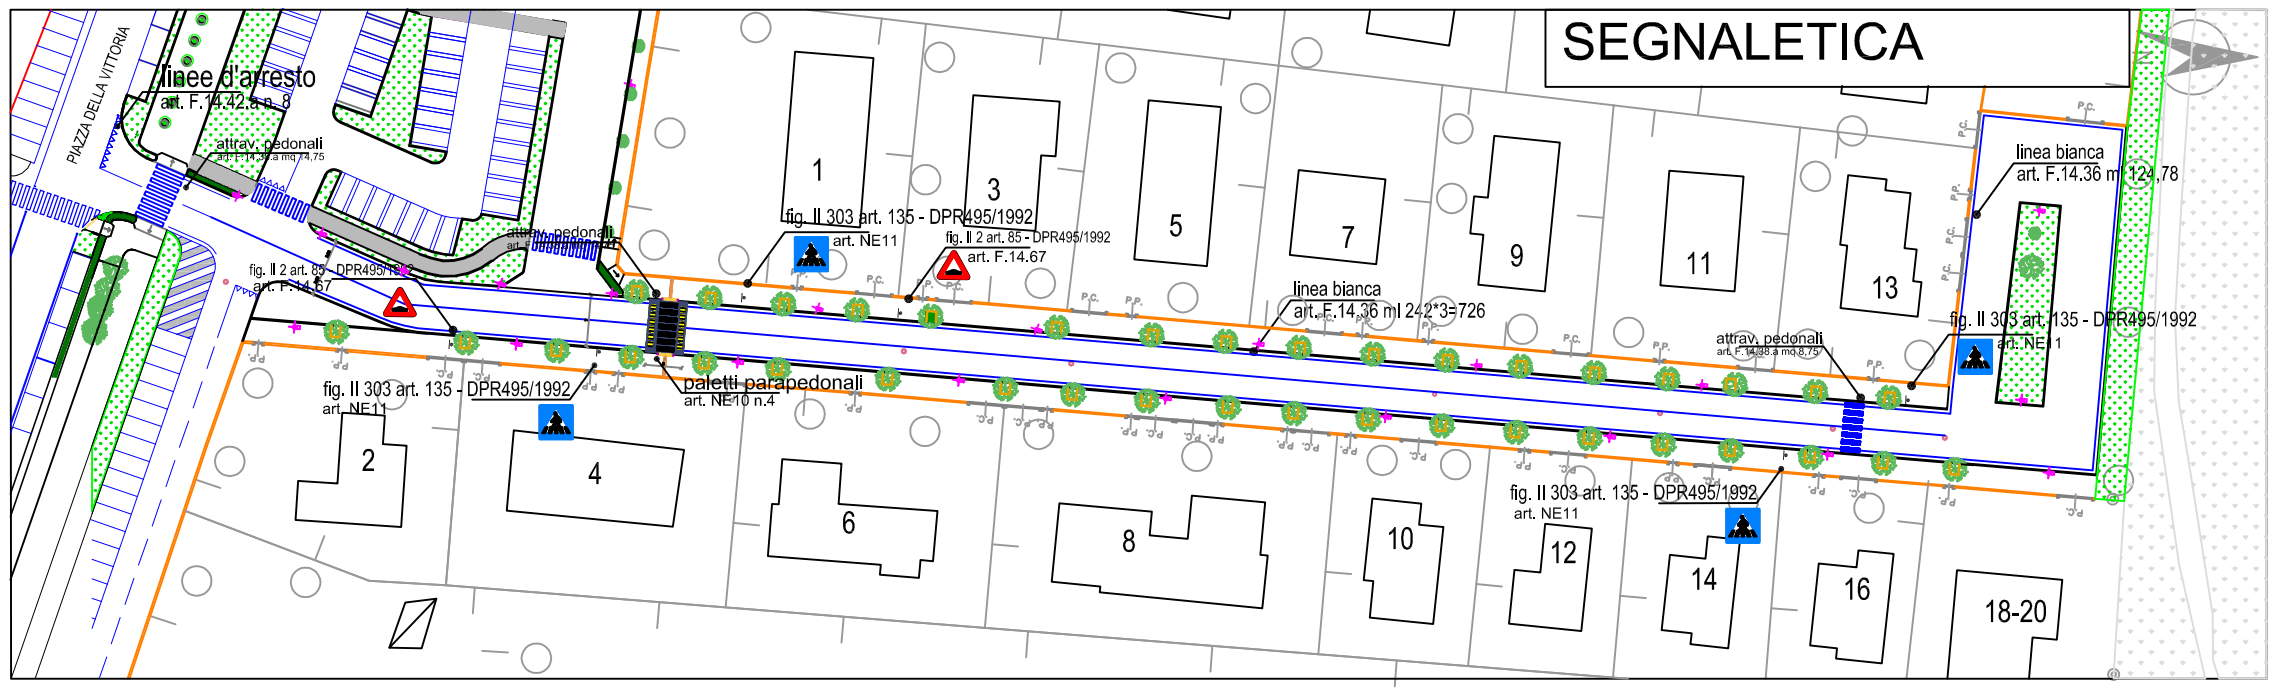

COMUNE DI MARTELLAGO

Città Metropolitana di Venezia

LAVORI DI SISTEMAZIONE VIA DEL GIARDINIER
E VIA LAZIO

PROGETTO ESECUTIVO

tav. 3

data	file	scala
ottobre 2018	330-Via del Giardinier.dwg	1:500

VIA DEL GIARDINIER

Planimetrie lavorazioni varie 2

Responsabile del Procedimento: Ing. Fabio Callegher

Progettista: arch. Maria Irene Rudisi