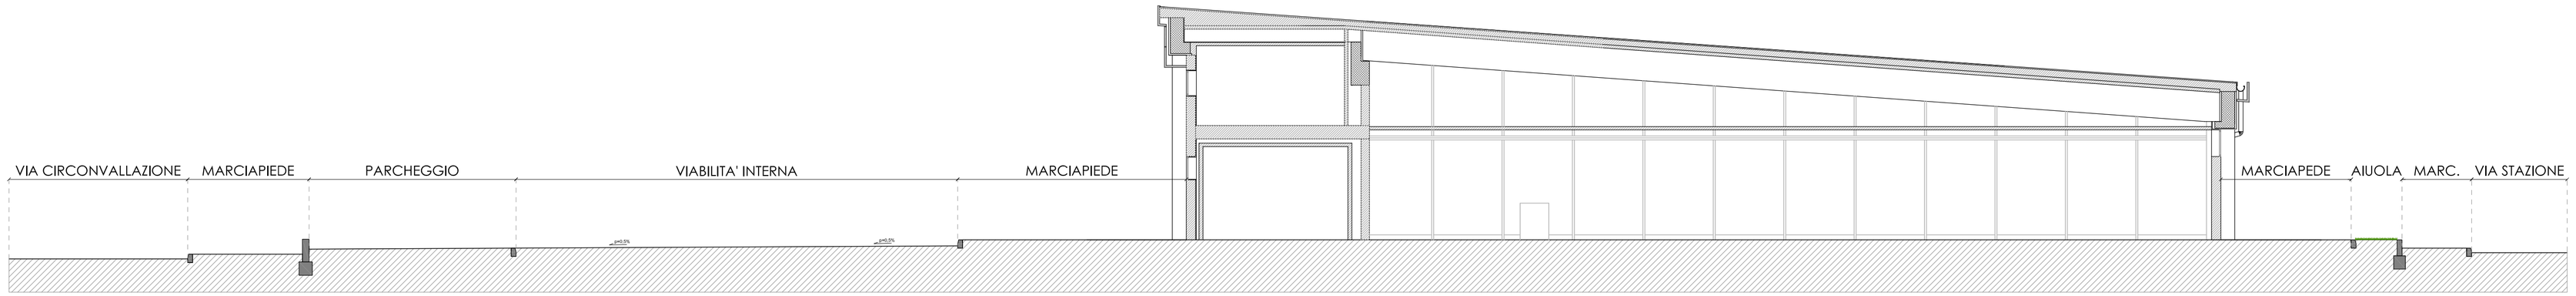

SEZIONE LONGITUDINALE EE - Sc. 1/100

SEZIONE TIPO PIAZZALE E PARCHEGGI

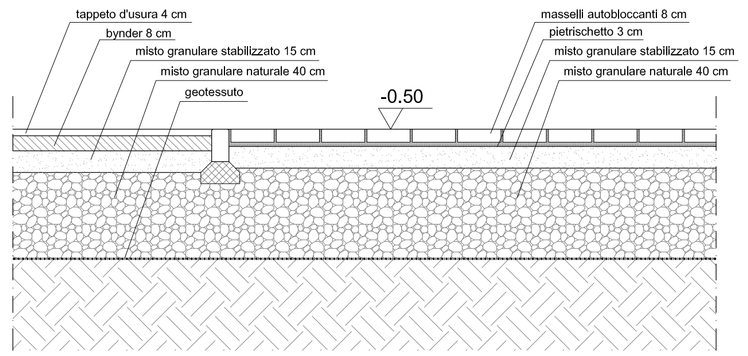

PARTICOLARE RECINZIONE SEZIONE AA - Sc. 1/20 (su parcheggio)

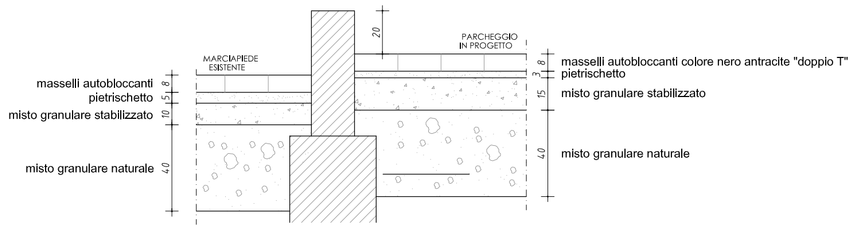

PARTICOLARE RECINZIONE SEZIONE BB - Sc. 1/20 (su area a verde)

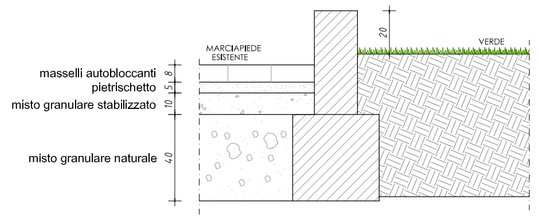

PARTICOLARE MARCIAPIEDE CONTRO FABBRICATO SEZIONE CC - Sc. 1/20 (lato ingresso)

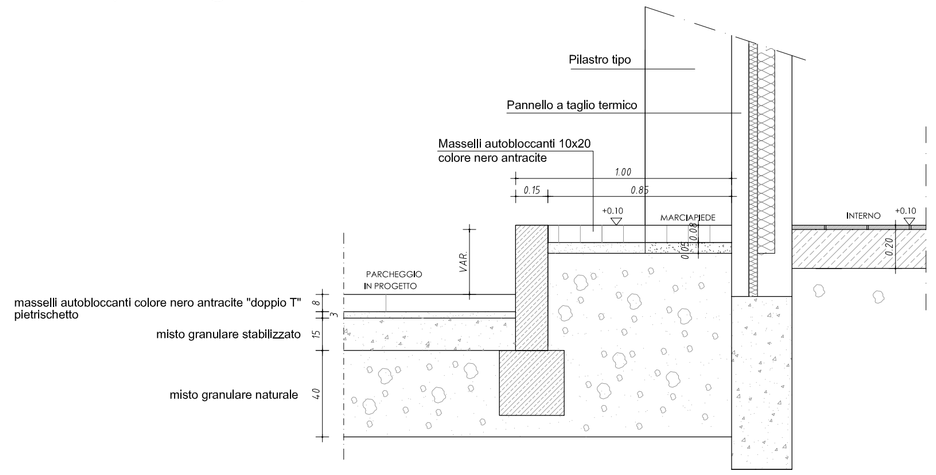

PARTICOLARE MARCIAPIEDE CONTRO FABBRICATO SEZIONE DD - Sc. 1/20 (lato aree a verde)

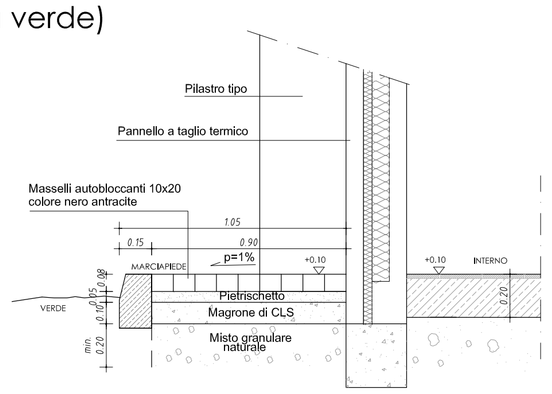

PLANIMETRIA PAVIMENTAZIONI ESTERNE Sc.1/500

PARTICOLARE PARCHEGGI Sc.1/20

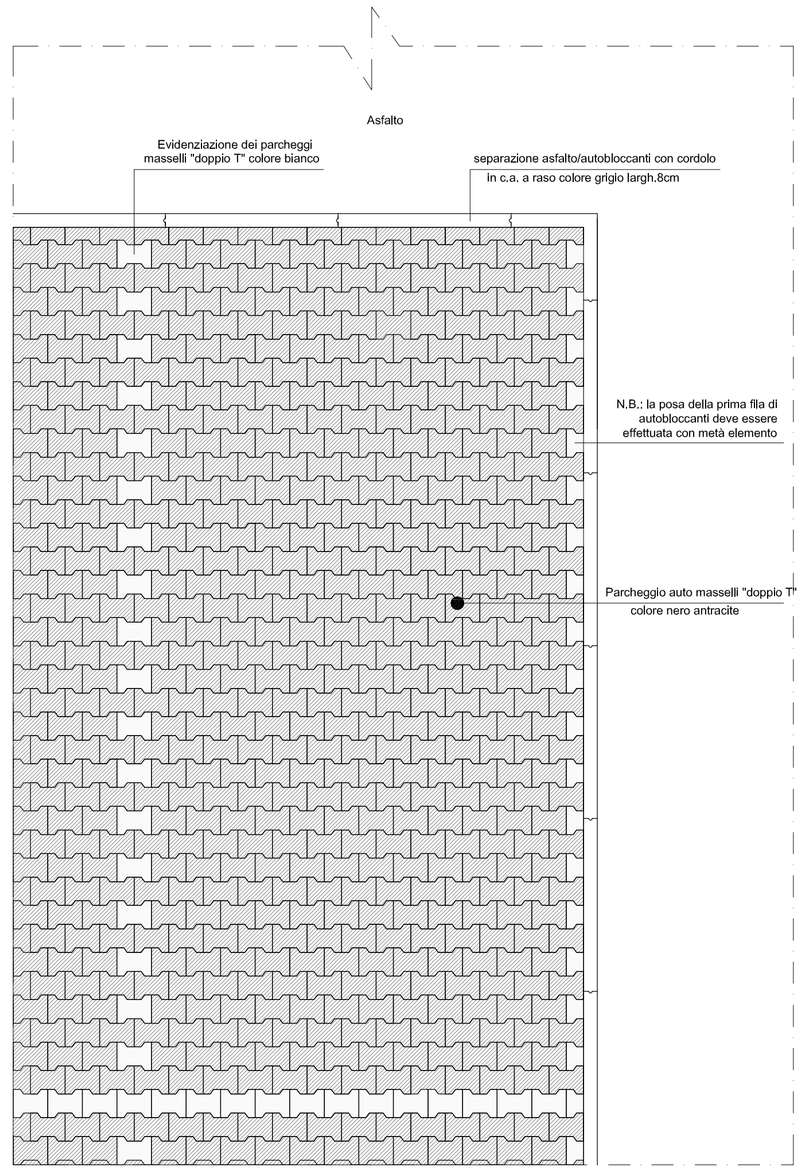

LEGENDA:

- FABBRICATO
- VIABILITÀ AUTOVEICOLI IN ASFALTO
- VIABILITÀ CICLABILE/PEDONALE ESISTENTE IN ASFALTO
- MARCIAPIEDE CONTRO FABBRICATO IN MASSELLI AUTOBLOCCANTI COLORE NERO ANTRACITE 10 X 20 cm
- PAVIMENTAZIONE INGRESSO IN MASSELLI QUADRATI 30 X 30 X MIN 6 cm COLORE NERO ANTRACITE
- MARCIAPIEDE ESTERNO ESISTENTE. IN BETONELLE COLORE ROSSO
- MARCIAPIEDE ESTERNO IN PROGETTO. IN BETONELLE COLORE ROSSO
- PARCHEGGI AUTOVETTURE IN MASSELLI AUTOBLOCCANTI COLORE NERO ANTRACITE "DOPPIO T"
- PARCHEGGI AUTOVETTURE IN MASSELLI AUTOBLOCCANTI COLORE VERDE "DOPPIO T"
- VERDE E PIETRISCO
- PLATEA IN CLS

PIANTA MARCIAPIEDE Sc.1/20

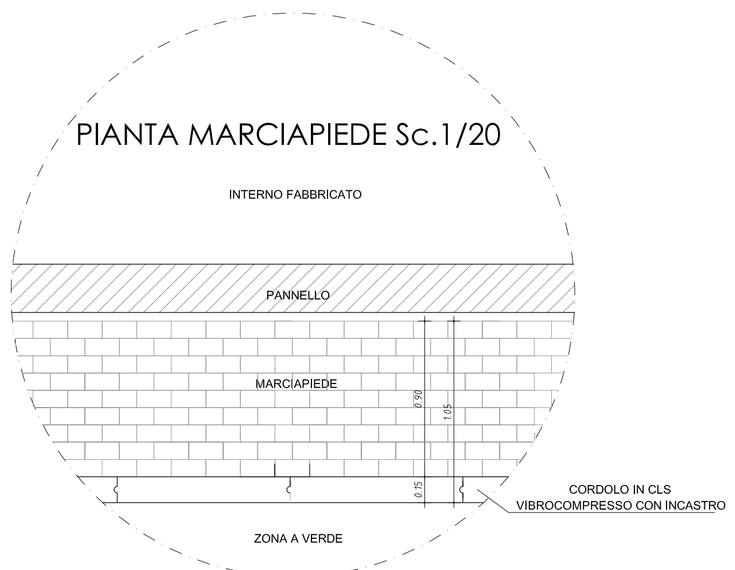

DOTT. ING. DANILO MICHIELETTO
Via Miglioranse, 19 - 30037 Scorzè (Ve)
Tel. 041 5840409 - Fax. 041 5840770 - mail: info@michieletto-studio.it
C.F. MCHDNL64E17F205B - P.IVA 03270200277
Iscritto all'ordine degli ingegneri della Provincia di Venezia al n° 2109

COMUNE DI MARTELLAGO (VE) Provincia di Venezia	Il proprietario
Ditte: Comune di Martellago (VE) (C.F.: 82003170279) LIDL ITALIA S.r.l. (C.F.: 02275030233) in nome e per conto dei Sigg.: Busatto Agostino (C.F.: BSTGTN33L10I551D) Busatto Anna (C.F.: BSTNNA71S63L736Y) Busatto Laura (C.F.: BSTLRA66M53L736S) Busatto Monica (C.F.: BSTMNC70D52L736Q) Spada Giuseppe (C.F.: SPDGPP40R31G688W)	
Progetto: PIANO DI RECUPERO SCHEDA MAERNE B.36 REALIZZAZIONE NUOVO FABBRICATO COMMERCIALE Comune di Martellago Fg. 14 Mapp. 221-460-1347-1723-1724	Il progettista
ELABORATO ARCHITETTONICO	
Elaborato: PARTICOLARI ESECUTIVI OPERE DI URBANIZZAZIONE Scala: VARIE File: fatto_progetto.dwg Data: 10/02/2020 Rif.: 039-2018	Tavola: **03.2**

R.	REVISIONE		APPROVAZIONE		R.	REVISIONE		APPROVAZIONE	
00	19/06/2018	A.C.	19/06/2018	D.M.	04	19/04/2019	A.C.	19/04/2019	D.M.
01	27/07/2018	A.C.	27/07/2018	D.M.	05	10/02/2020	A.C.	10/02/2020	D.M.
02	22/10/2018	A.C.	22/10/2018	D.M.					
03	11/02/2019	A.C.	11/02/2019	D.M.					

Il presente disegno è di proprietà dello Studio Michieletto. Senza timbro e firma in originale non potrà essere utilizzato per la costruzione dell'oggetto rappresentato, né verrine comunicato a terzi o riprodotto. Lo Studio proprietario tutela i propri diritti a rigore di Legge.