




ESTRATTO DELLA PLANIMETRIA DEGLI INTERVENTI
DI RISOLUZIONE DELLE CRITICITA' IDRAULICHE
Scala 1:1000

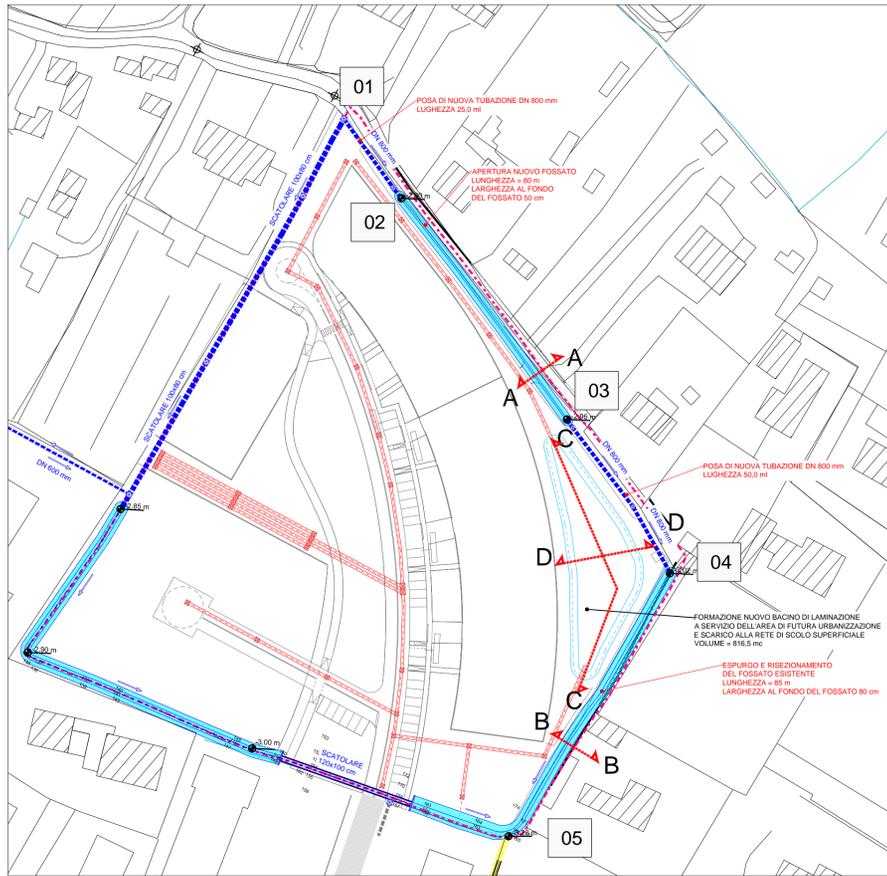


SEZIONE TIPO D-D: bacino di invaso

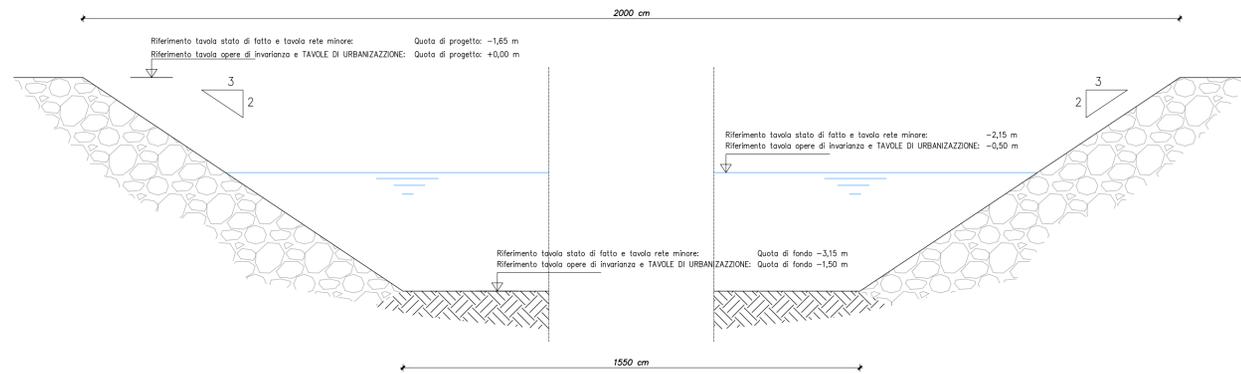


SEZIONE TIPO A-A: nuovo fossato

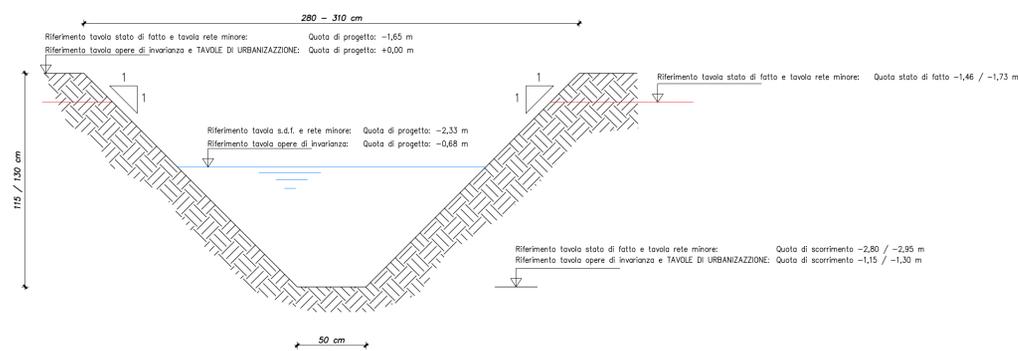


SEZIONE TIPO B-B: nuovo fossato

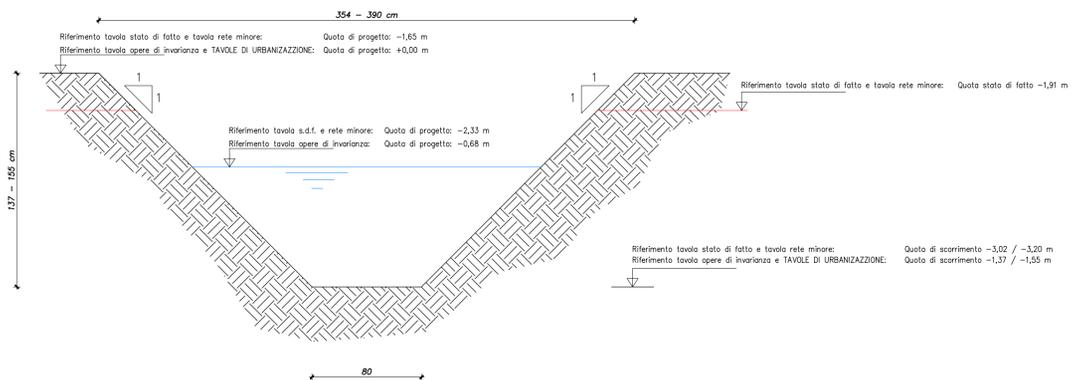

PROFILO LONGITUDINALE LINEA SUL CONFINE NORD ED EST
DELLA LOTTIZZAZIONE "TERESA CASATI" (le quote altimetriche sono coerenti con lo stato di fatto)

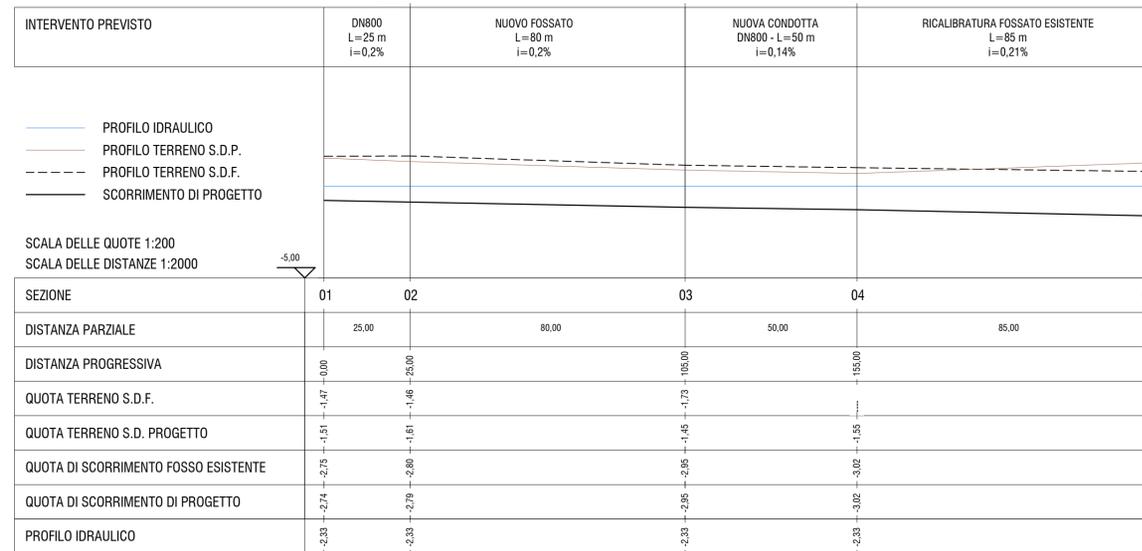

SEZIONE TIPO C-C: bacino di invaso

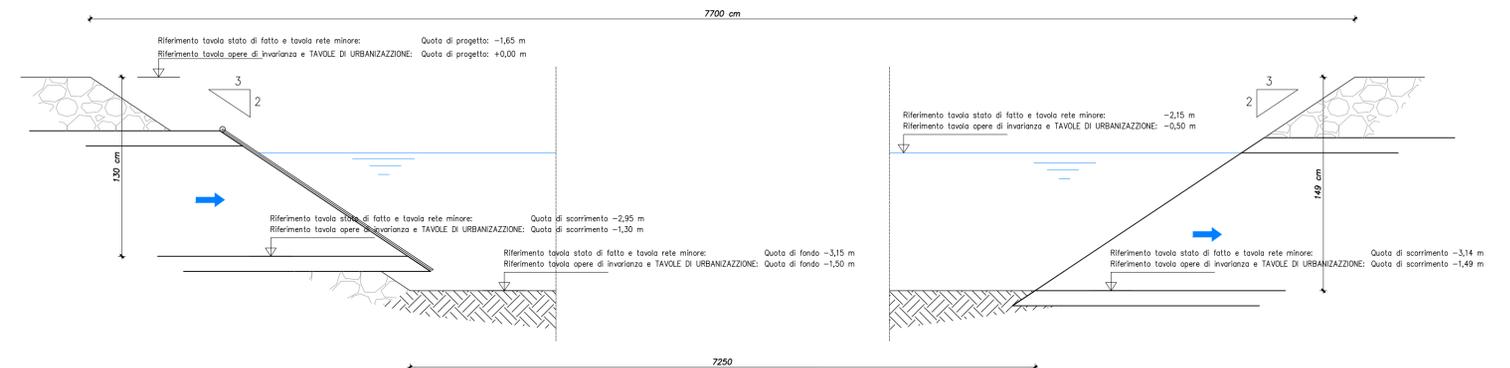

Nelle tavole progettuali sono stati utilizzati due differenti sistemi di riferimento per le quote altimetriche:

- sistema 1: utilizzato per la tavola dello stato di fatto e per quella della rete minore;
- sistema 2: utilizzato per la tavola delle opere di invarianza e per i "Disegni di progetto della Lottizzazione".

La decisione di mantenere ambedue i sistemi di riferimento, per quanto macchinosa, è derivata dalla necessità di non perdere le informazioni ottenute con il rilievo e di rendere il progetto idraulico facilmente sovrapponibile a quello di urbanizzazione.

Il sistema adottato per le OPERE di URBANIZZAZIONE pone la quota +0,00 di progetto in corrispondenza alla quota -1,65 rilevata.

REGIONE VENETO
PROVINCIA DI VENEZIA
COMUNE DI MARTELLAGO
CONSORZIO DI BONIFICA ACQUE RISORGIVE

PROGETTO PIANO DI LOTTIZZAZIONE "TERESA CASATI"
Olmo di Martellago (Ve)
DITTA: Dream House s.r.l.
Piazza IV Novembre 104, 30030 Maerne di Martellago (Ve)
C.F. / P.Iva: 04366930271 - R.E.A. VE406092

PROGETTAZIONE ARCHITETTONICA
arch. Monica Comello
Piazza IV Novembre 25, 30030 Maerne di Martellago (Ve)
geom. Claudio Bergo
Piazza IV Novembre 104, 30030 Maerne di Martellago (Ve)

PROGETTAZIONE IDRAULICA
ing. Alfredo Favero
studio di ingegneria
Via Luigi Sturzo 11/1
30037 Scorzè (VE)
cell. +39 338 6121663
ingalfredofavero@libero.it

N. COMMESSA 341
ELABORATO Fossato confine nord ed est della lottizzazione:
profilo e sezioni tipo
Sezioni tipo bacino di invaso
PRODOTTO DA Studio ing. Alfredo Favero

REV. DATA 1 26/07/2017
DESCRIZIONE REVISIONE rev.02 - INTEGRAZIONE QUOTE
N.B. REDATTO ing. A. Favero
VERIFICATO ing. A. Favero
APPROVATO