
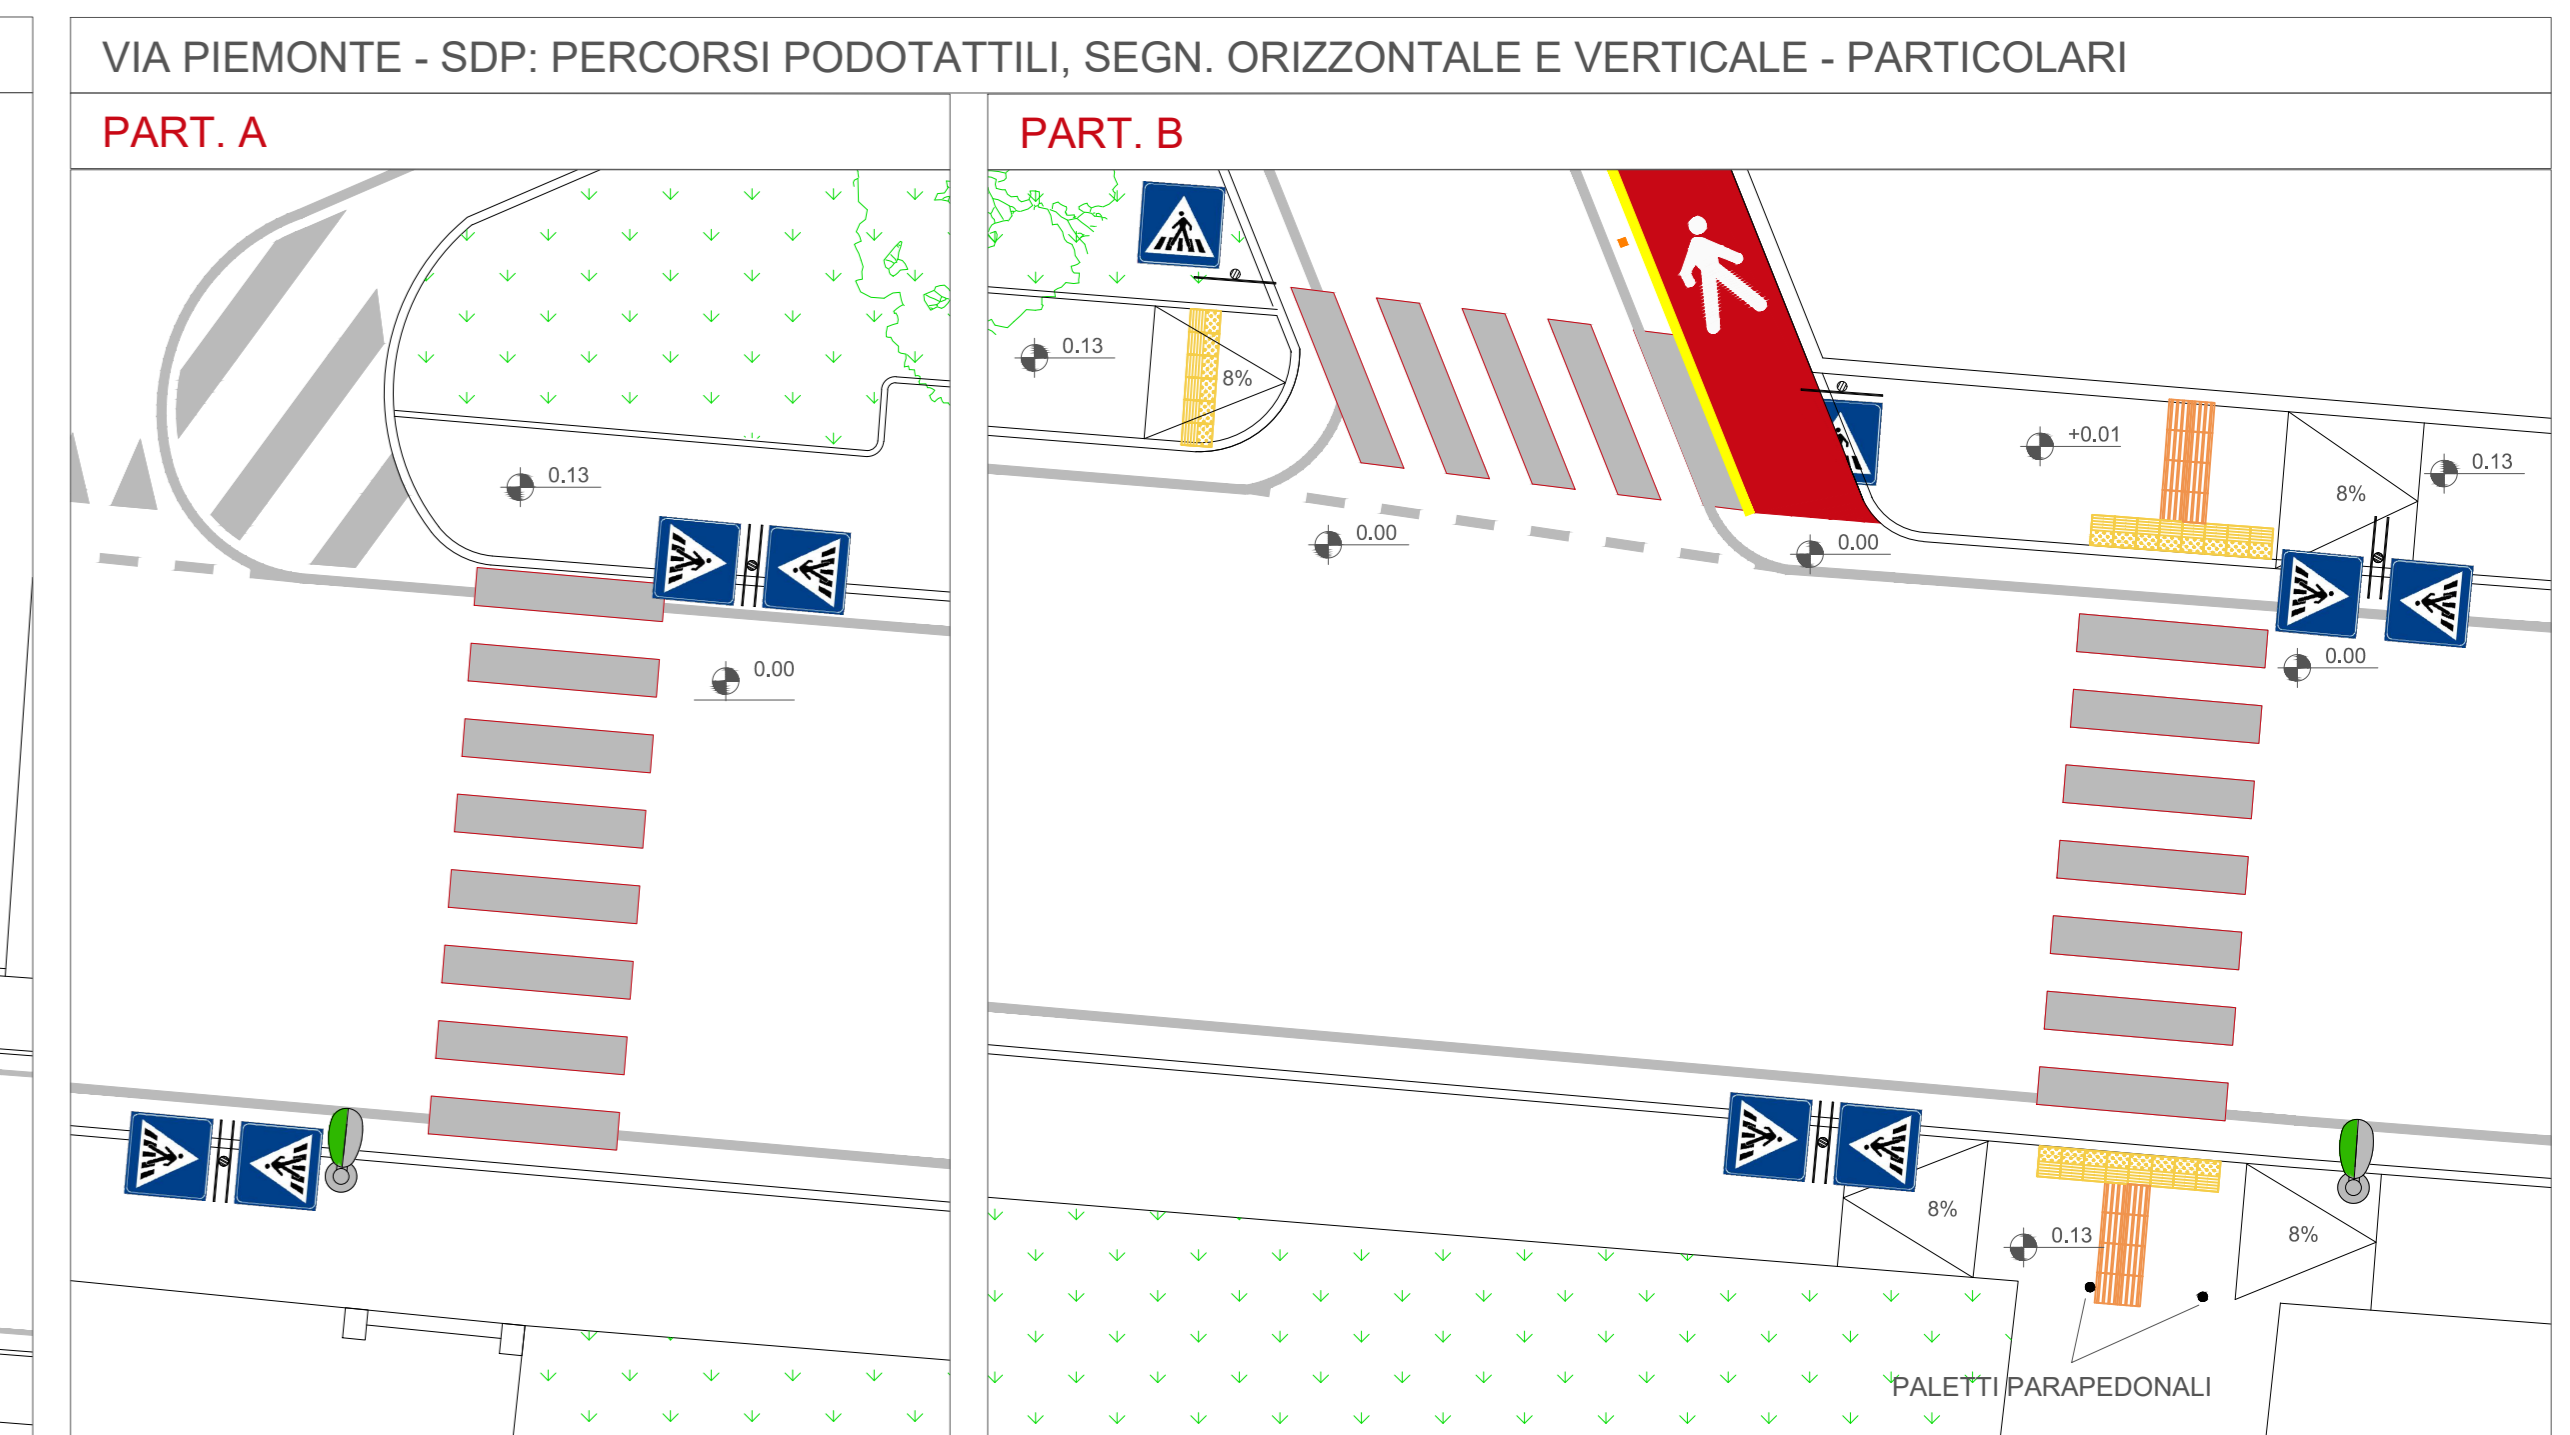
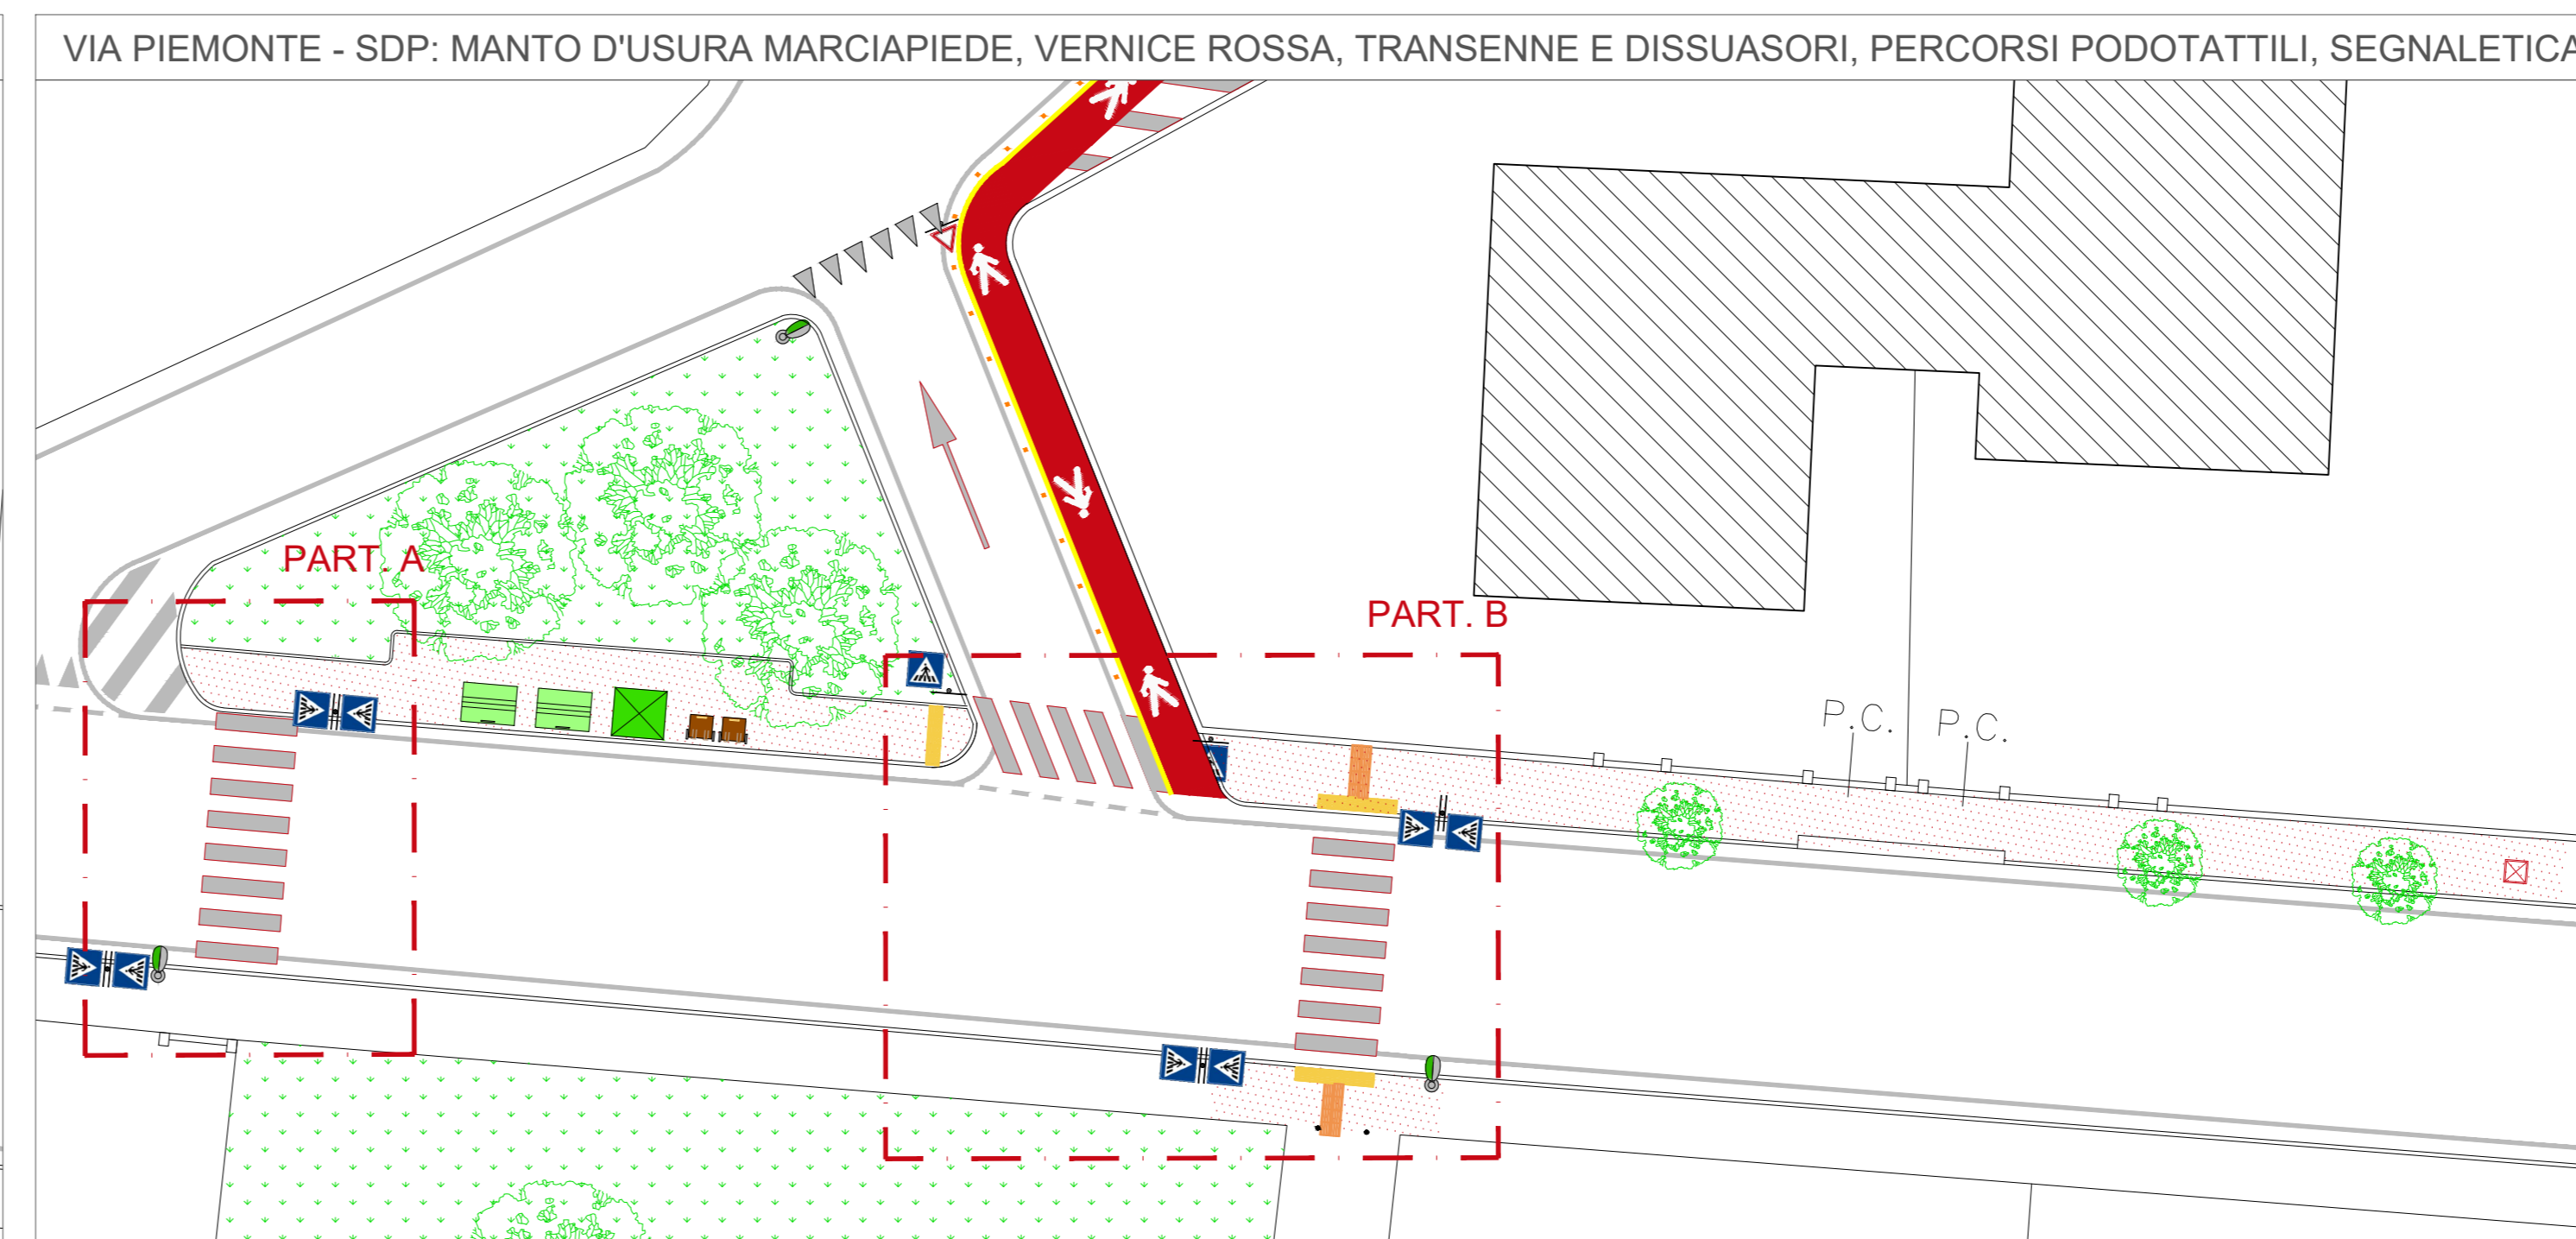
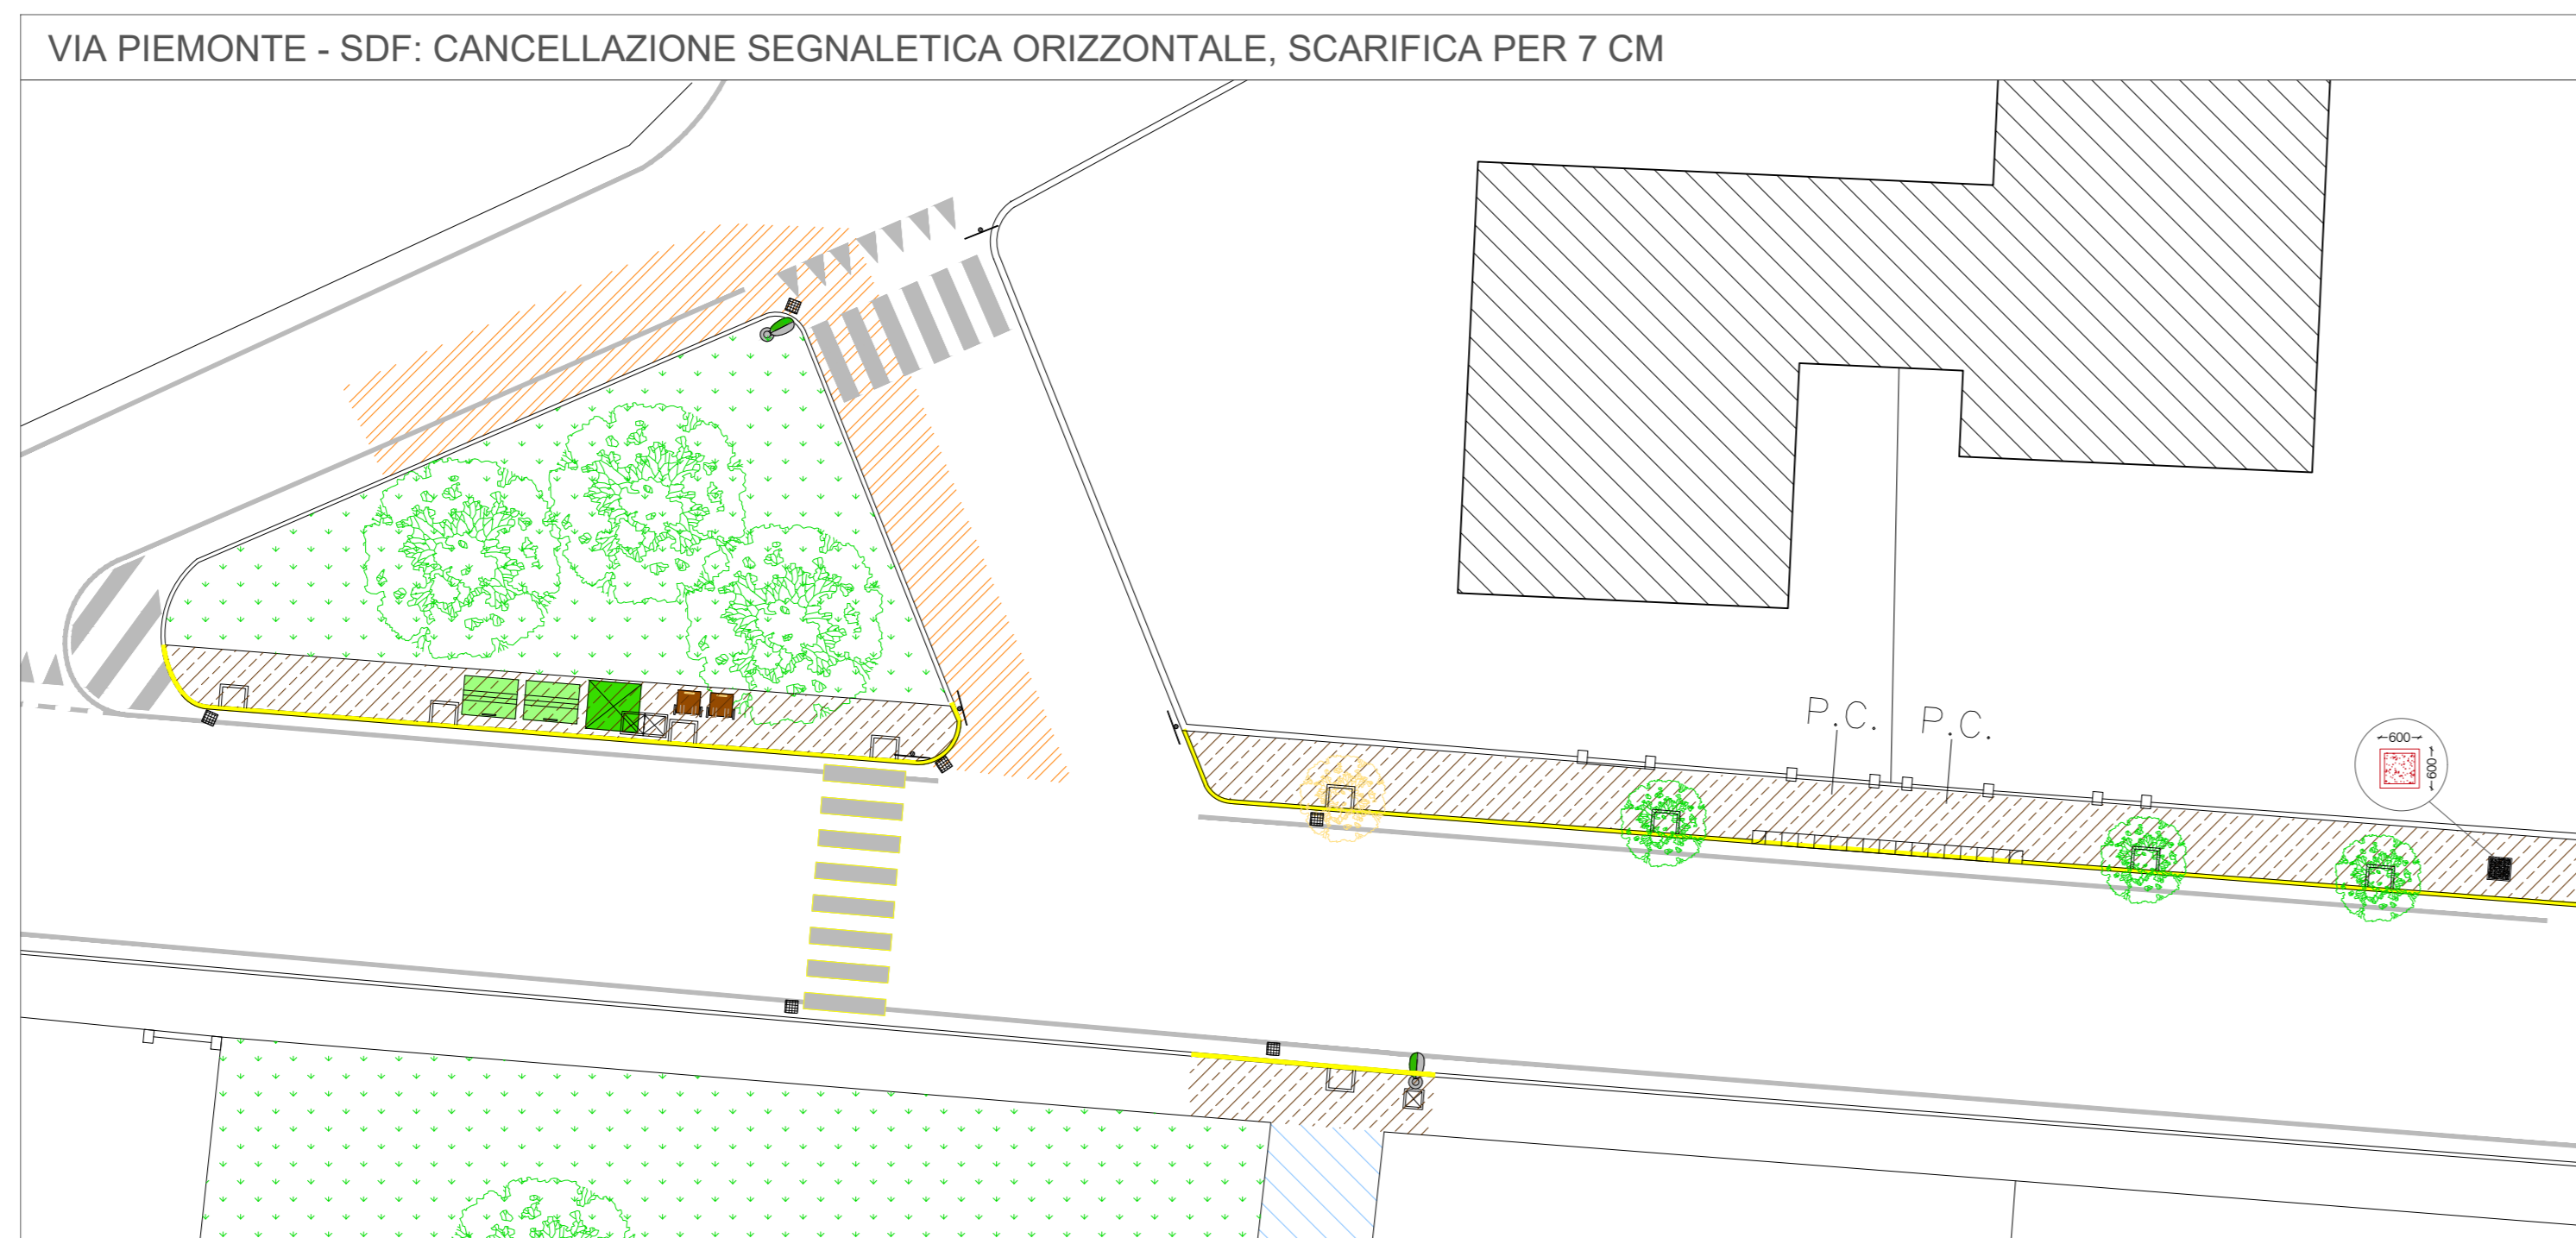
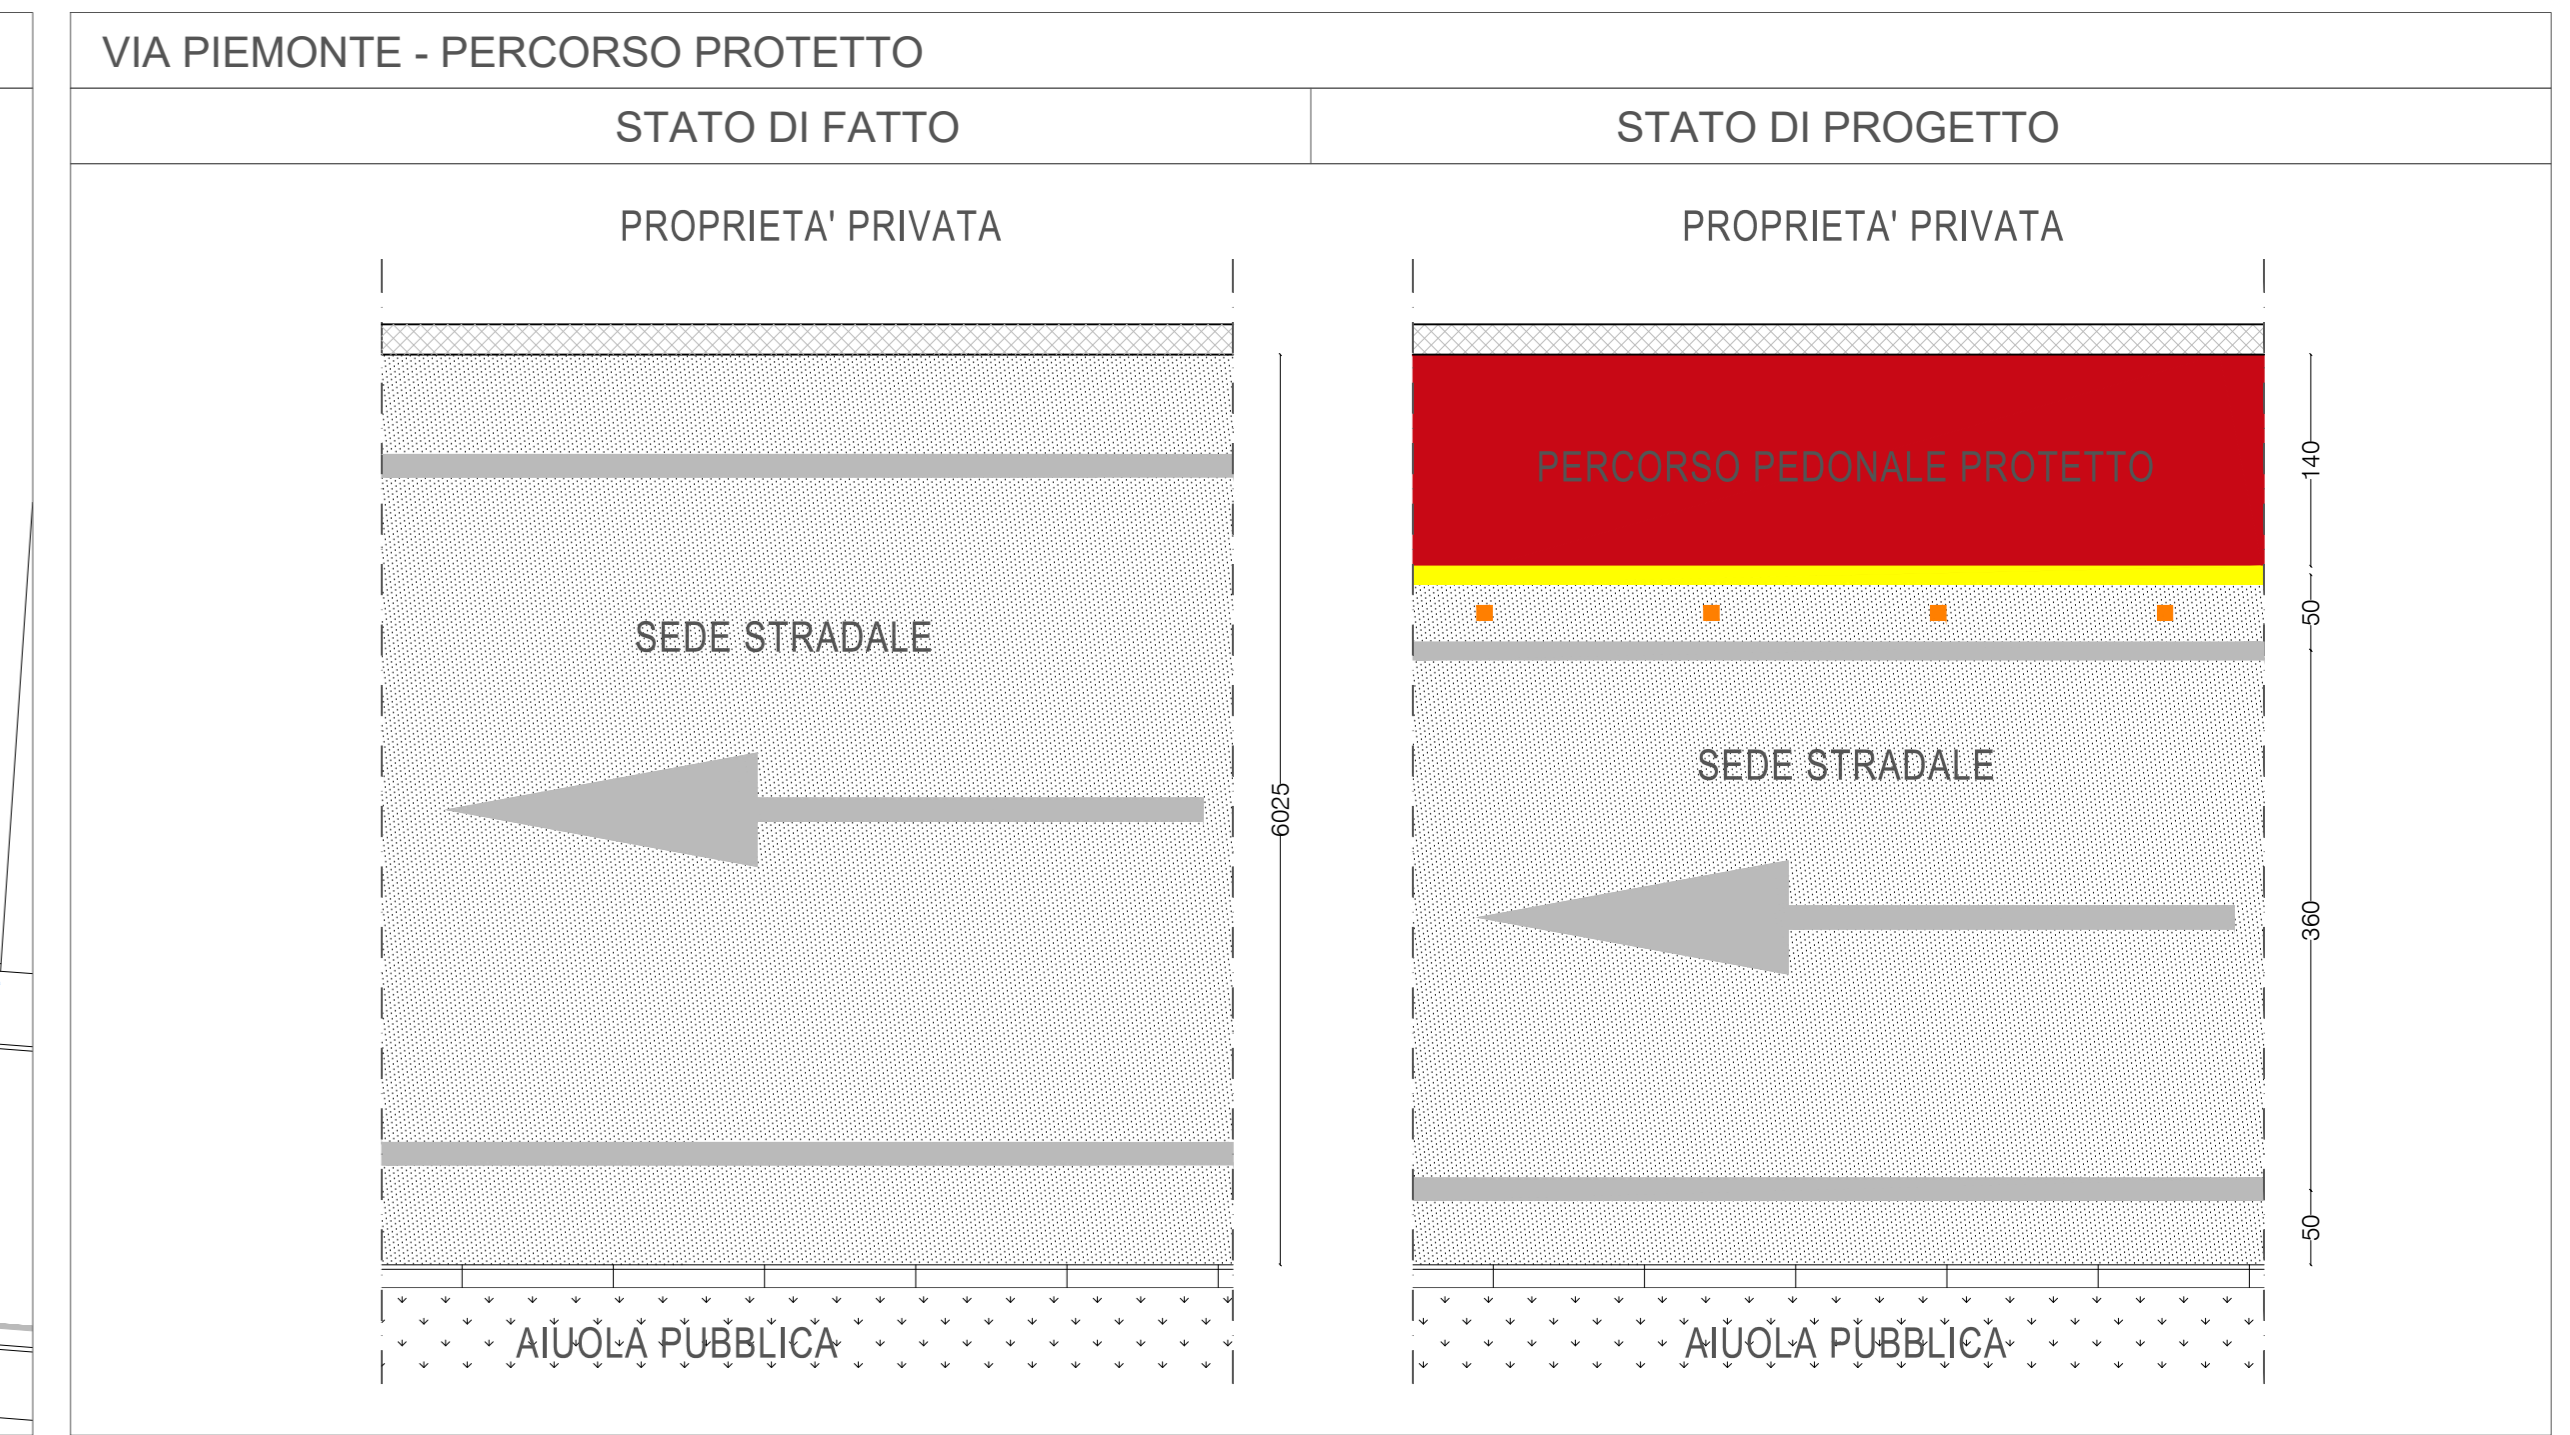
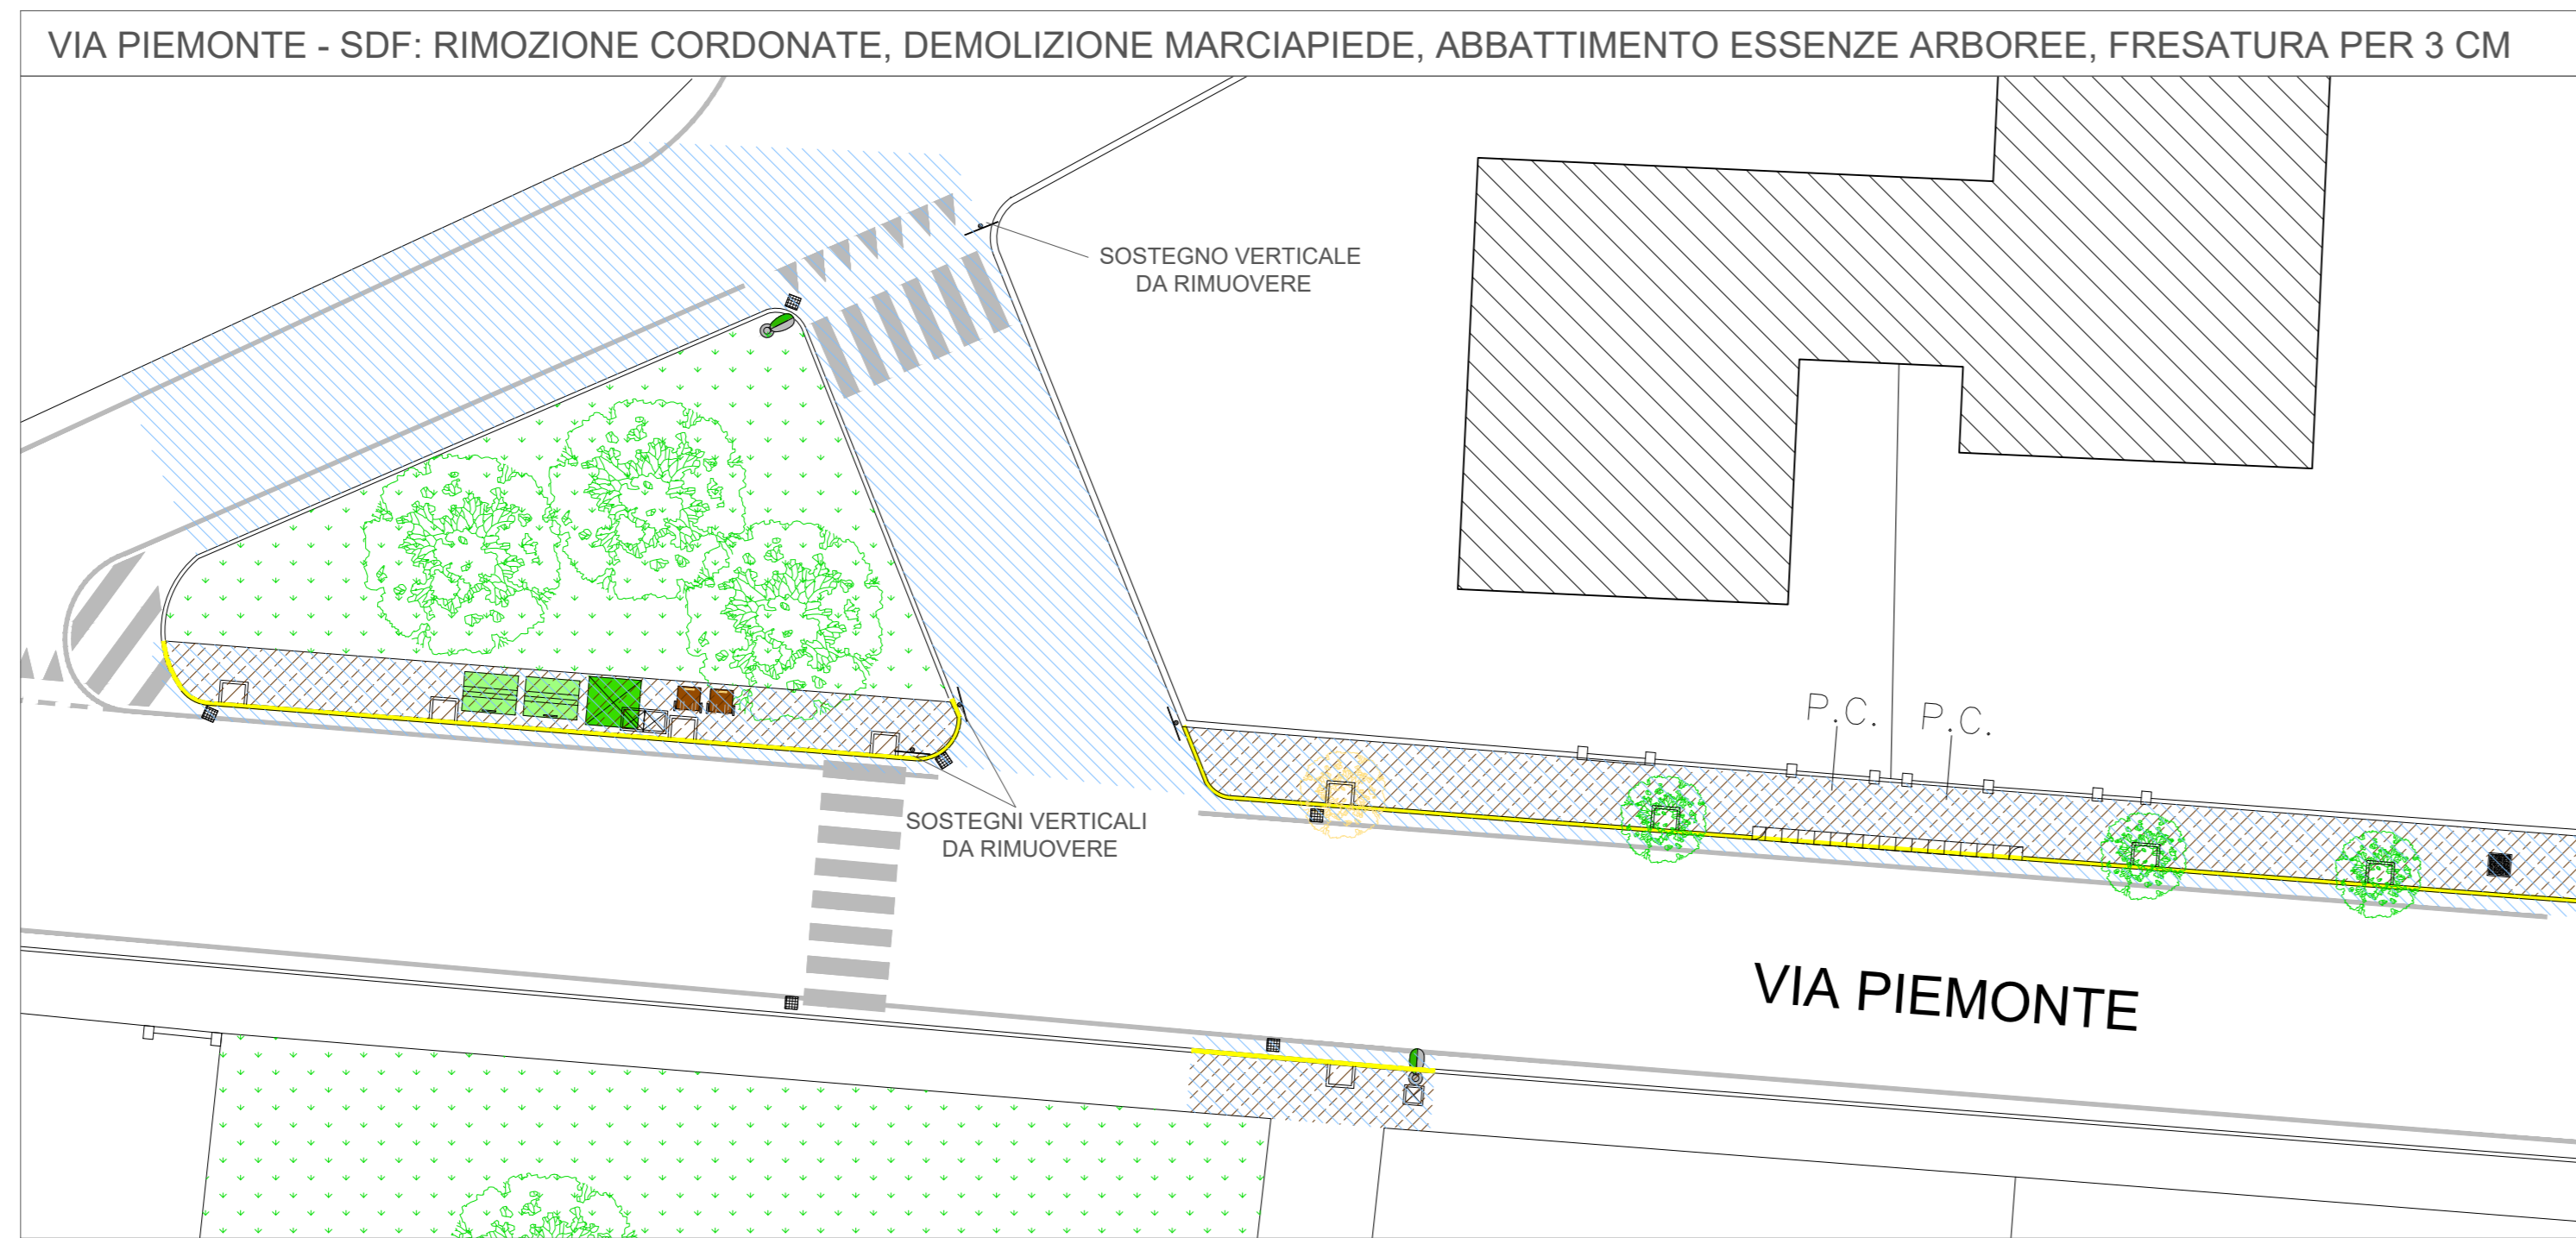
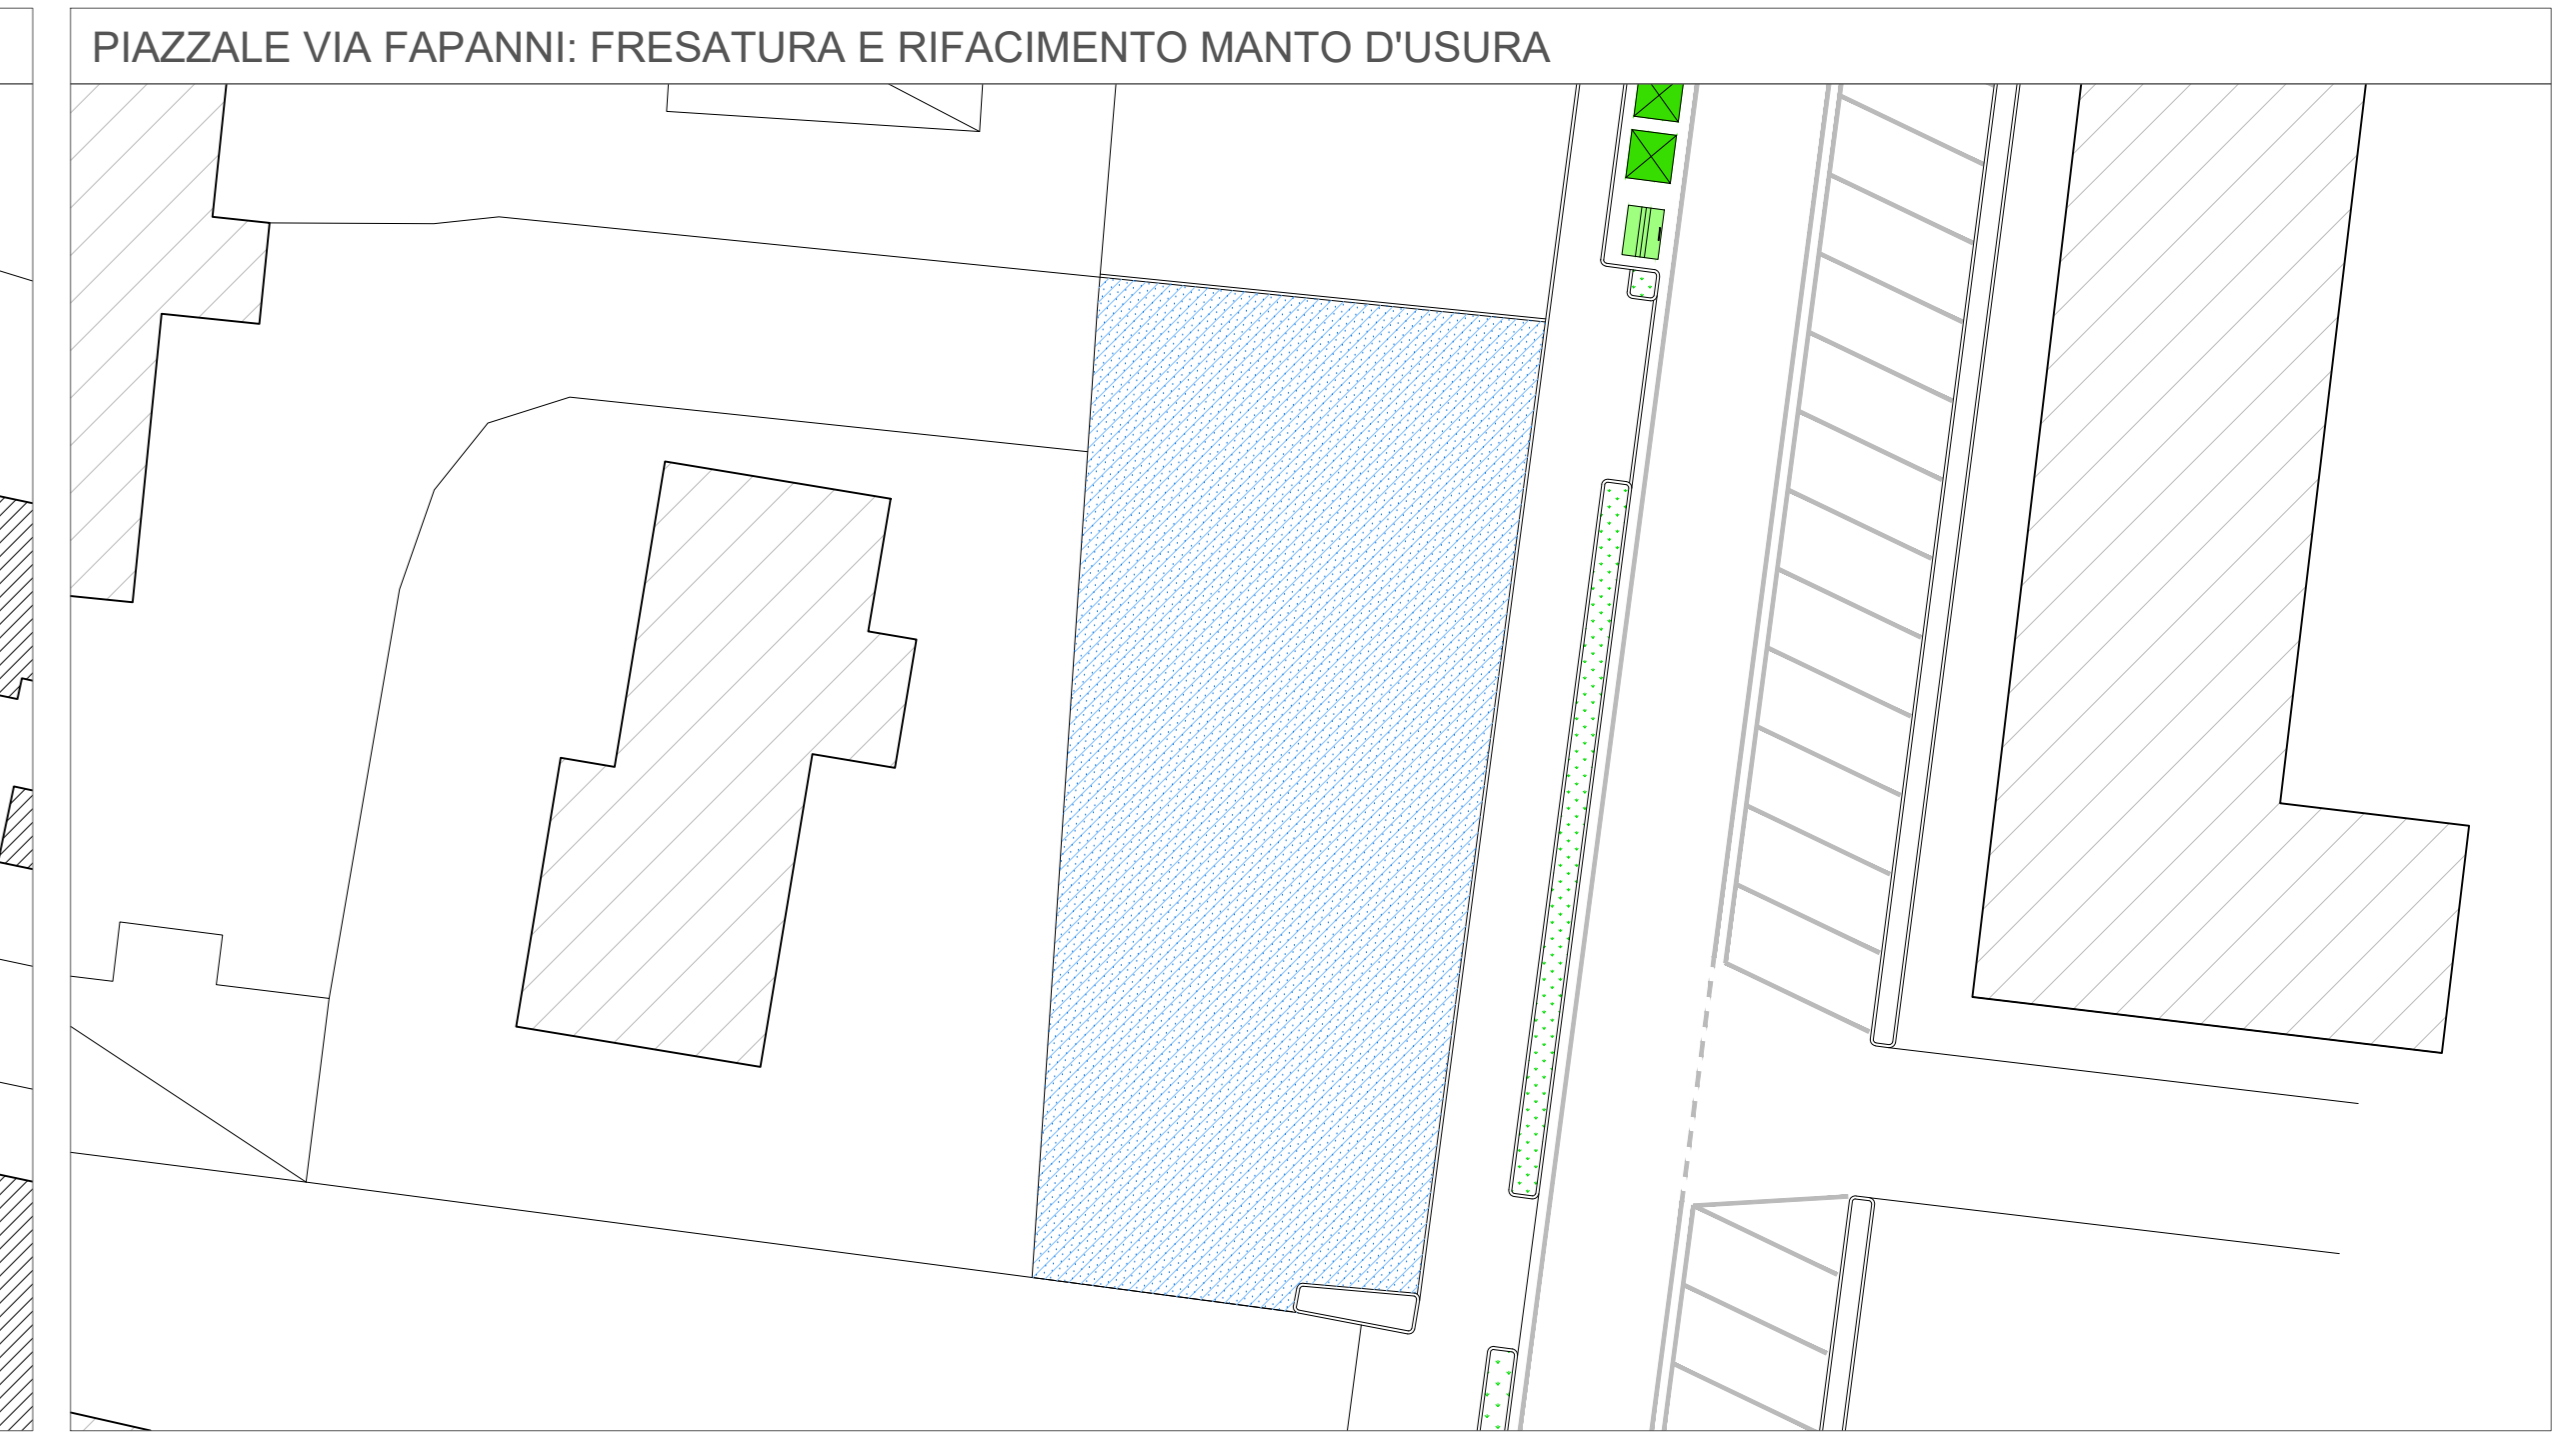
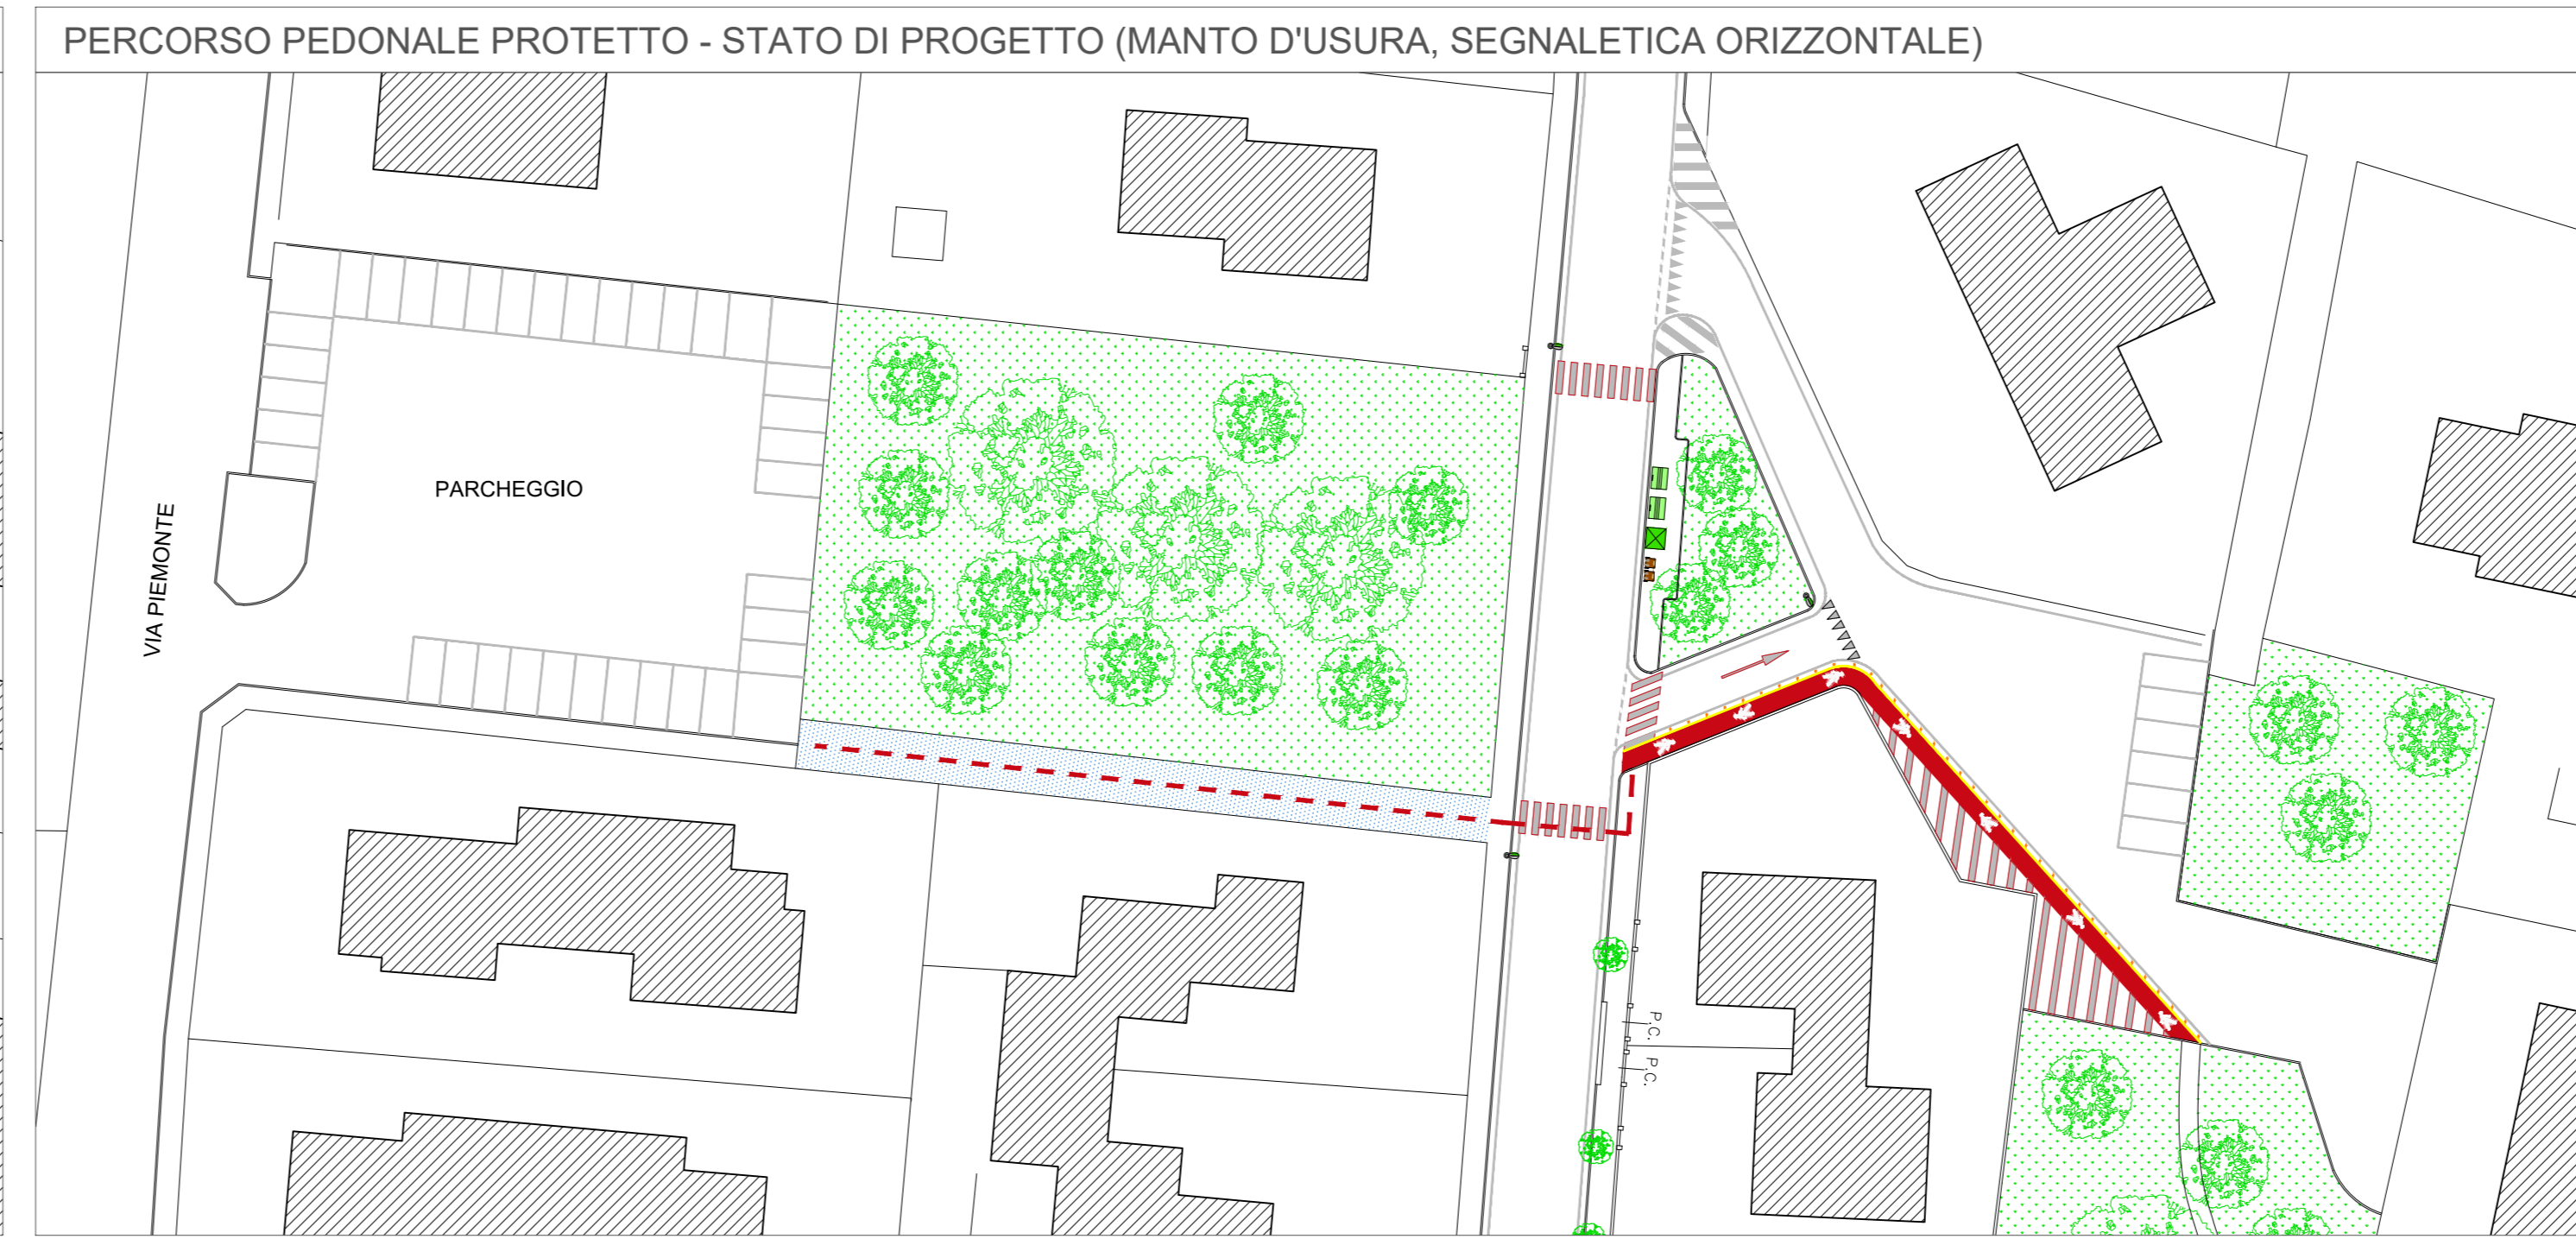


LEGENDA	
	FRESATURA A FREDDO PER 3 CM
	ABBATTIMENTO ESSENZE ARBOREE
	RIMOZIONE CERPIAE
	DEMOLIZIONE PAVIMENTAZIONE
	SCARIFICA PER ULTERIORI 7 CM
	STRATO DI COLLEGAMENTO (BINDER)
	RIMOZIONE CORDONATE
	NUOVE CORDONATE
	MASSETTO IN CLS ARMATO
	MESSA A DIMORA ESSENZE ARBOREE
	STRATO USURA MANTO STRADALE
	STRATO USURA MARCIAPIEDE
	PERCORSI PODOTATTILI
	NUOVA SEGNALETICA VERTICALE
	NUOVA SEGNALETICA ORIZZONTALE
	SEGNALETICA ORIZZONTALE - VERNICE ROSSA
	MARKERS STRADALI "OCCHI DI GATTO"

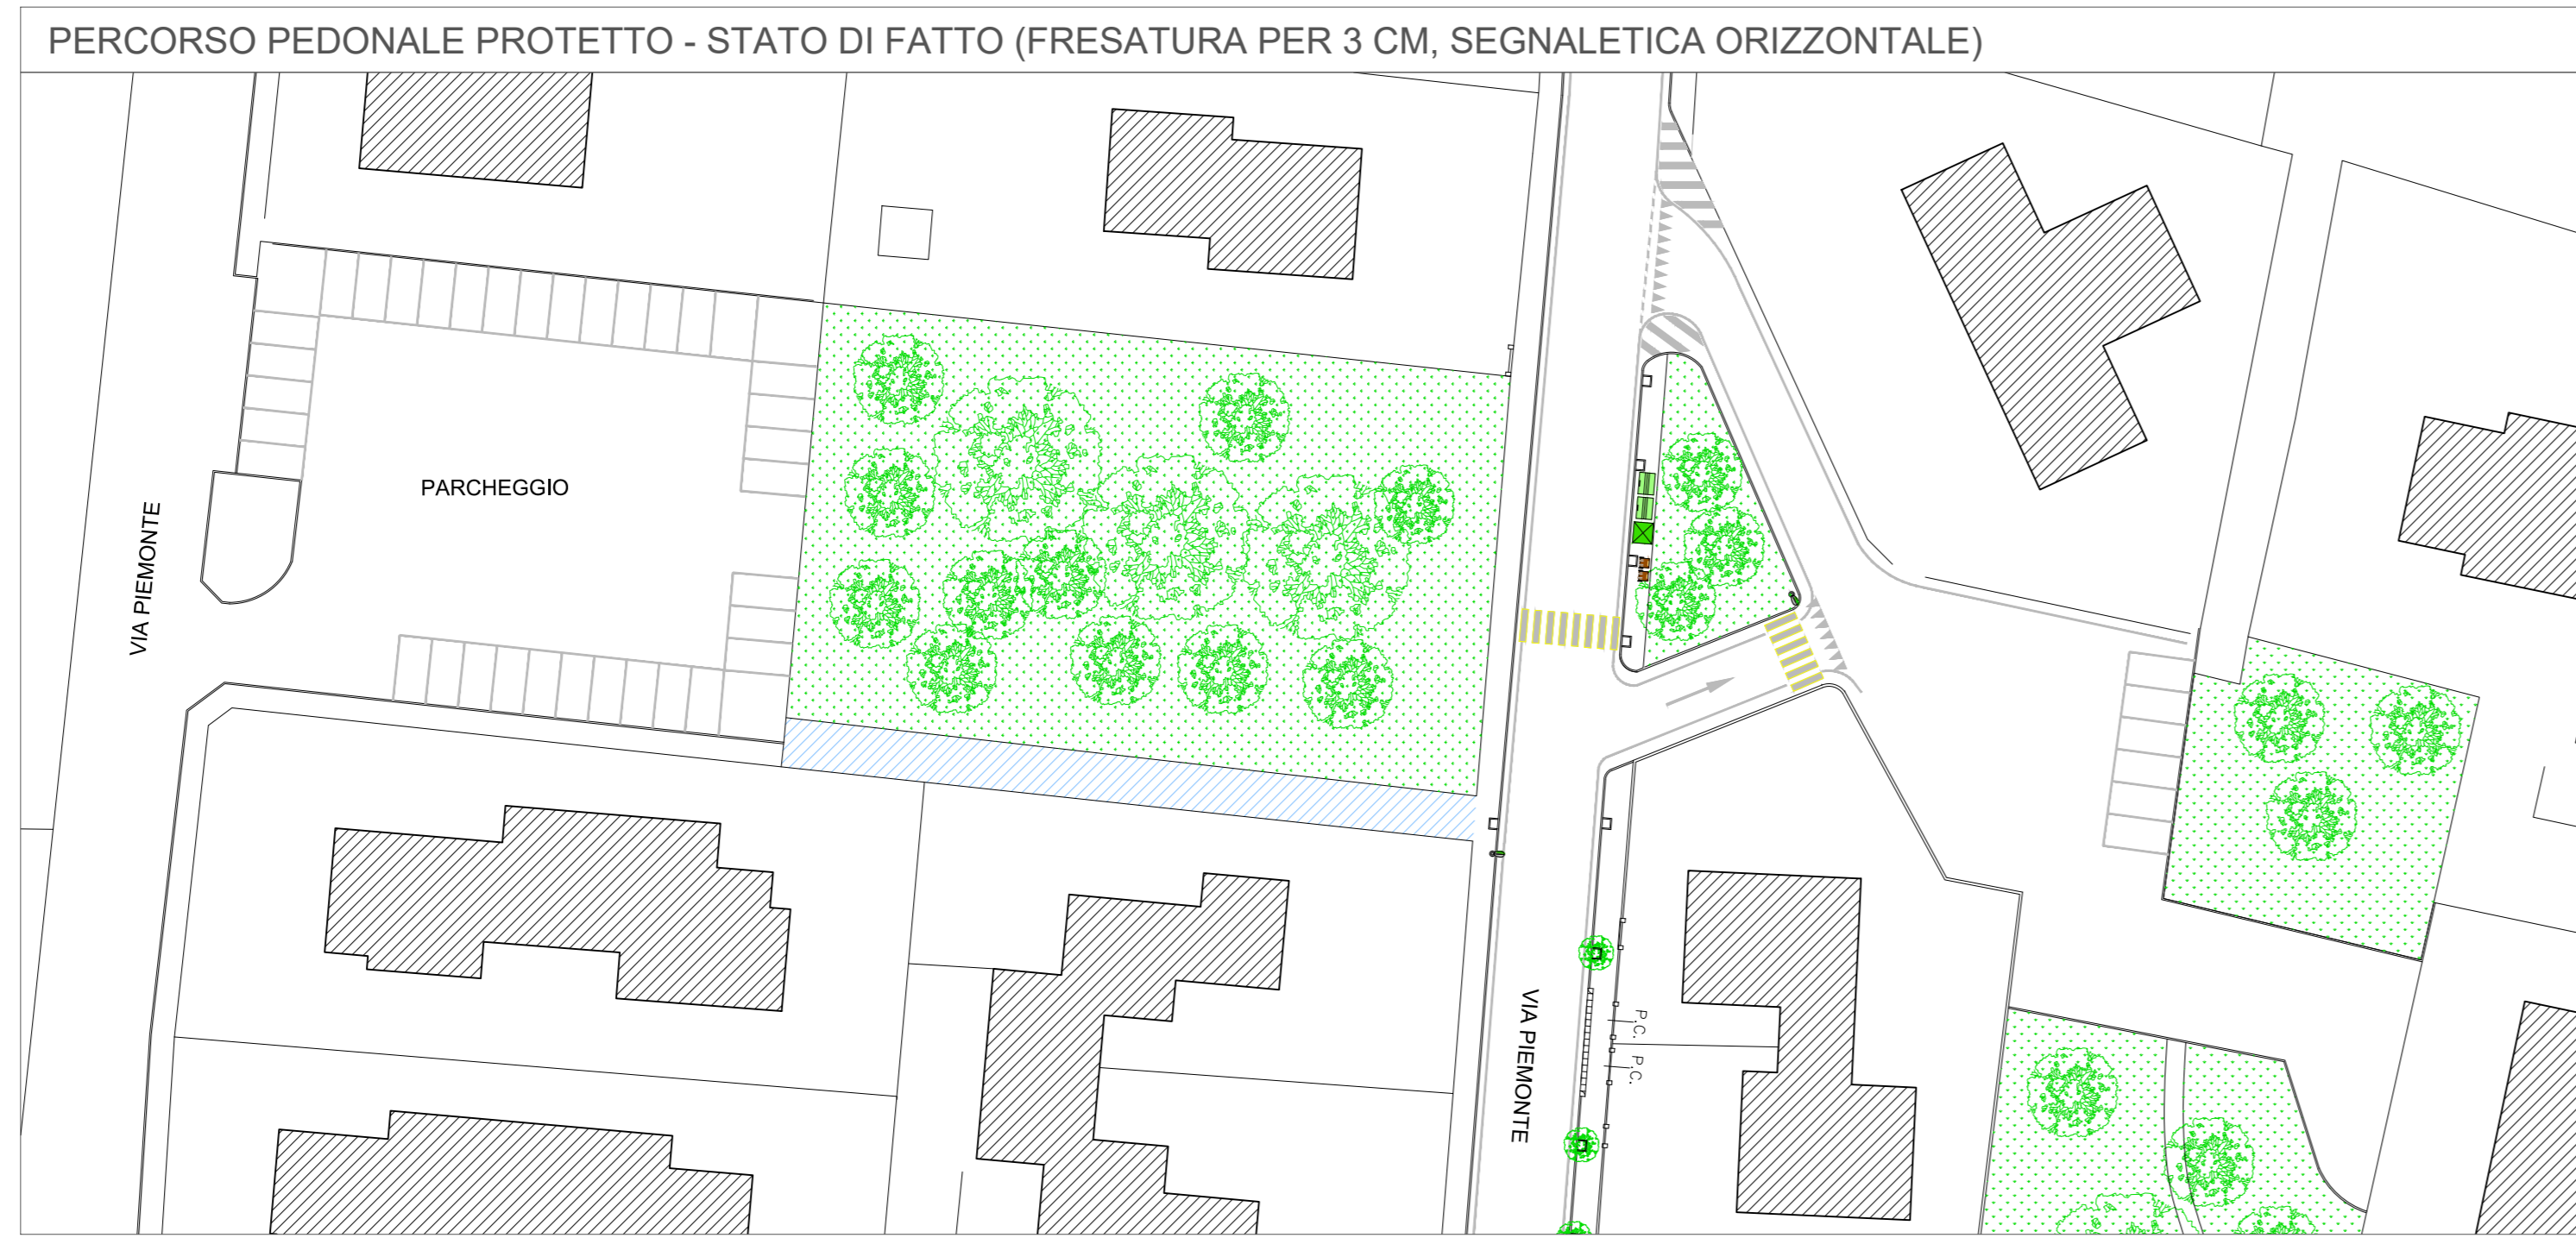

	COMUNE DI MARTELLAGO Città Metropolitana di Venezia		
	MANUTENZIONE STRAORDINARIA DI STRADE E MARCIAPIEDI IN VIA BAMBANE E VIA PIEMONTE CON ABBATTIMENTO BARRIERE ARCHITETTONICHE		
tav. 04	PROGETTO DEFINITIVO-ESECUTIVO		
	DATA maggio 2022	FILE 338-via bambane-martellago_esecutivo.dwg	SCALA varie
VIA PIEMONTE: LAVORAZIONI E PARTICOLARI			
Responsabile del Procedimento: ing. Fabio Callegger			
Progettista: arch. Alessandra Fonzo			