CREATO CON LA VERSIONE DIDATTICA DI UN PRODOTTO AUTODESK

PLANIMETRIA CON INDIVIDUAZIONE STANDARD PER URBANIZZAZIONE PRIMARIA — Scala 1:500

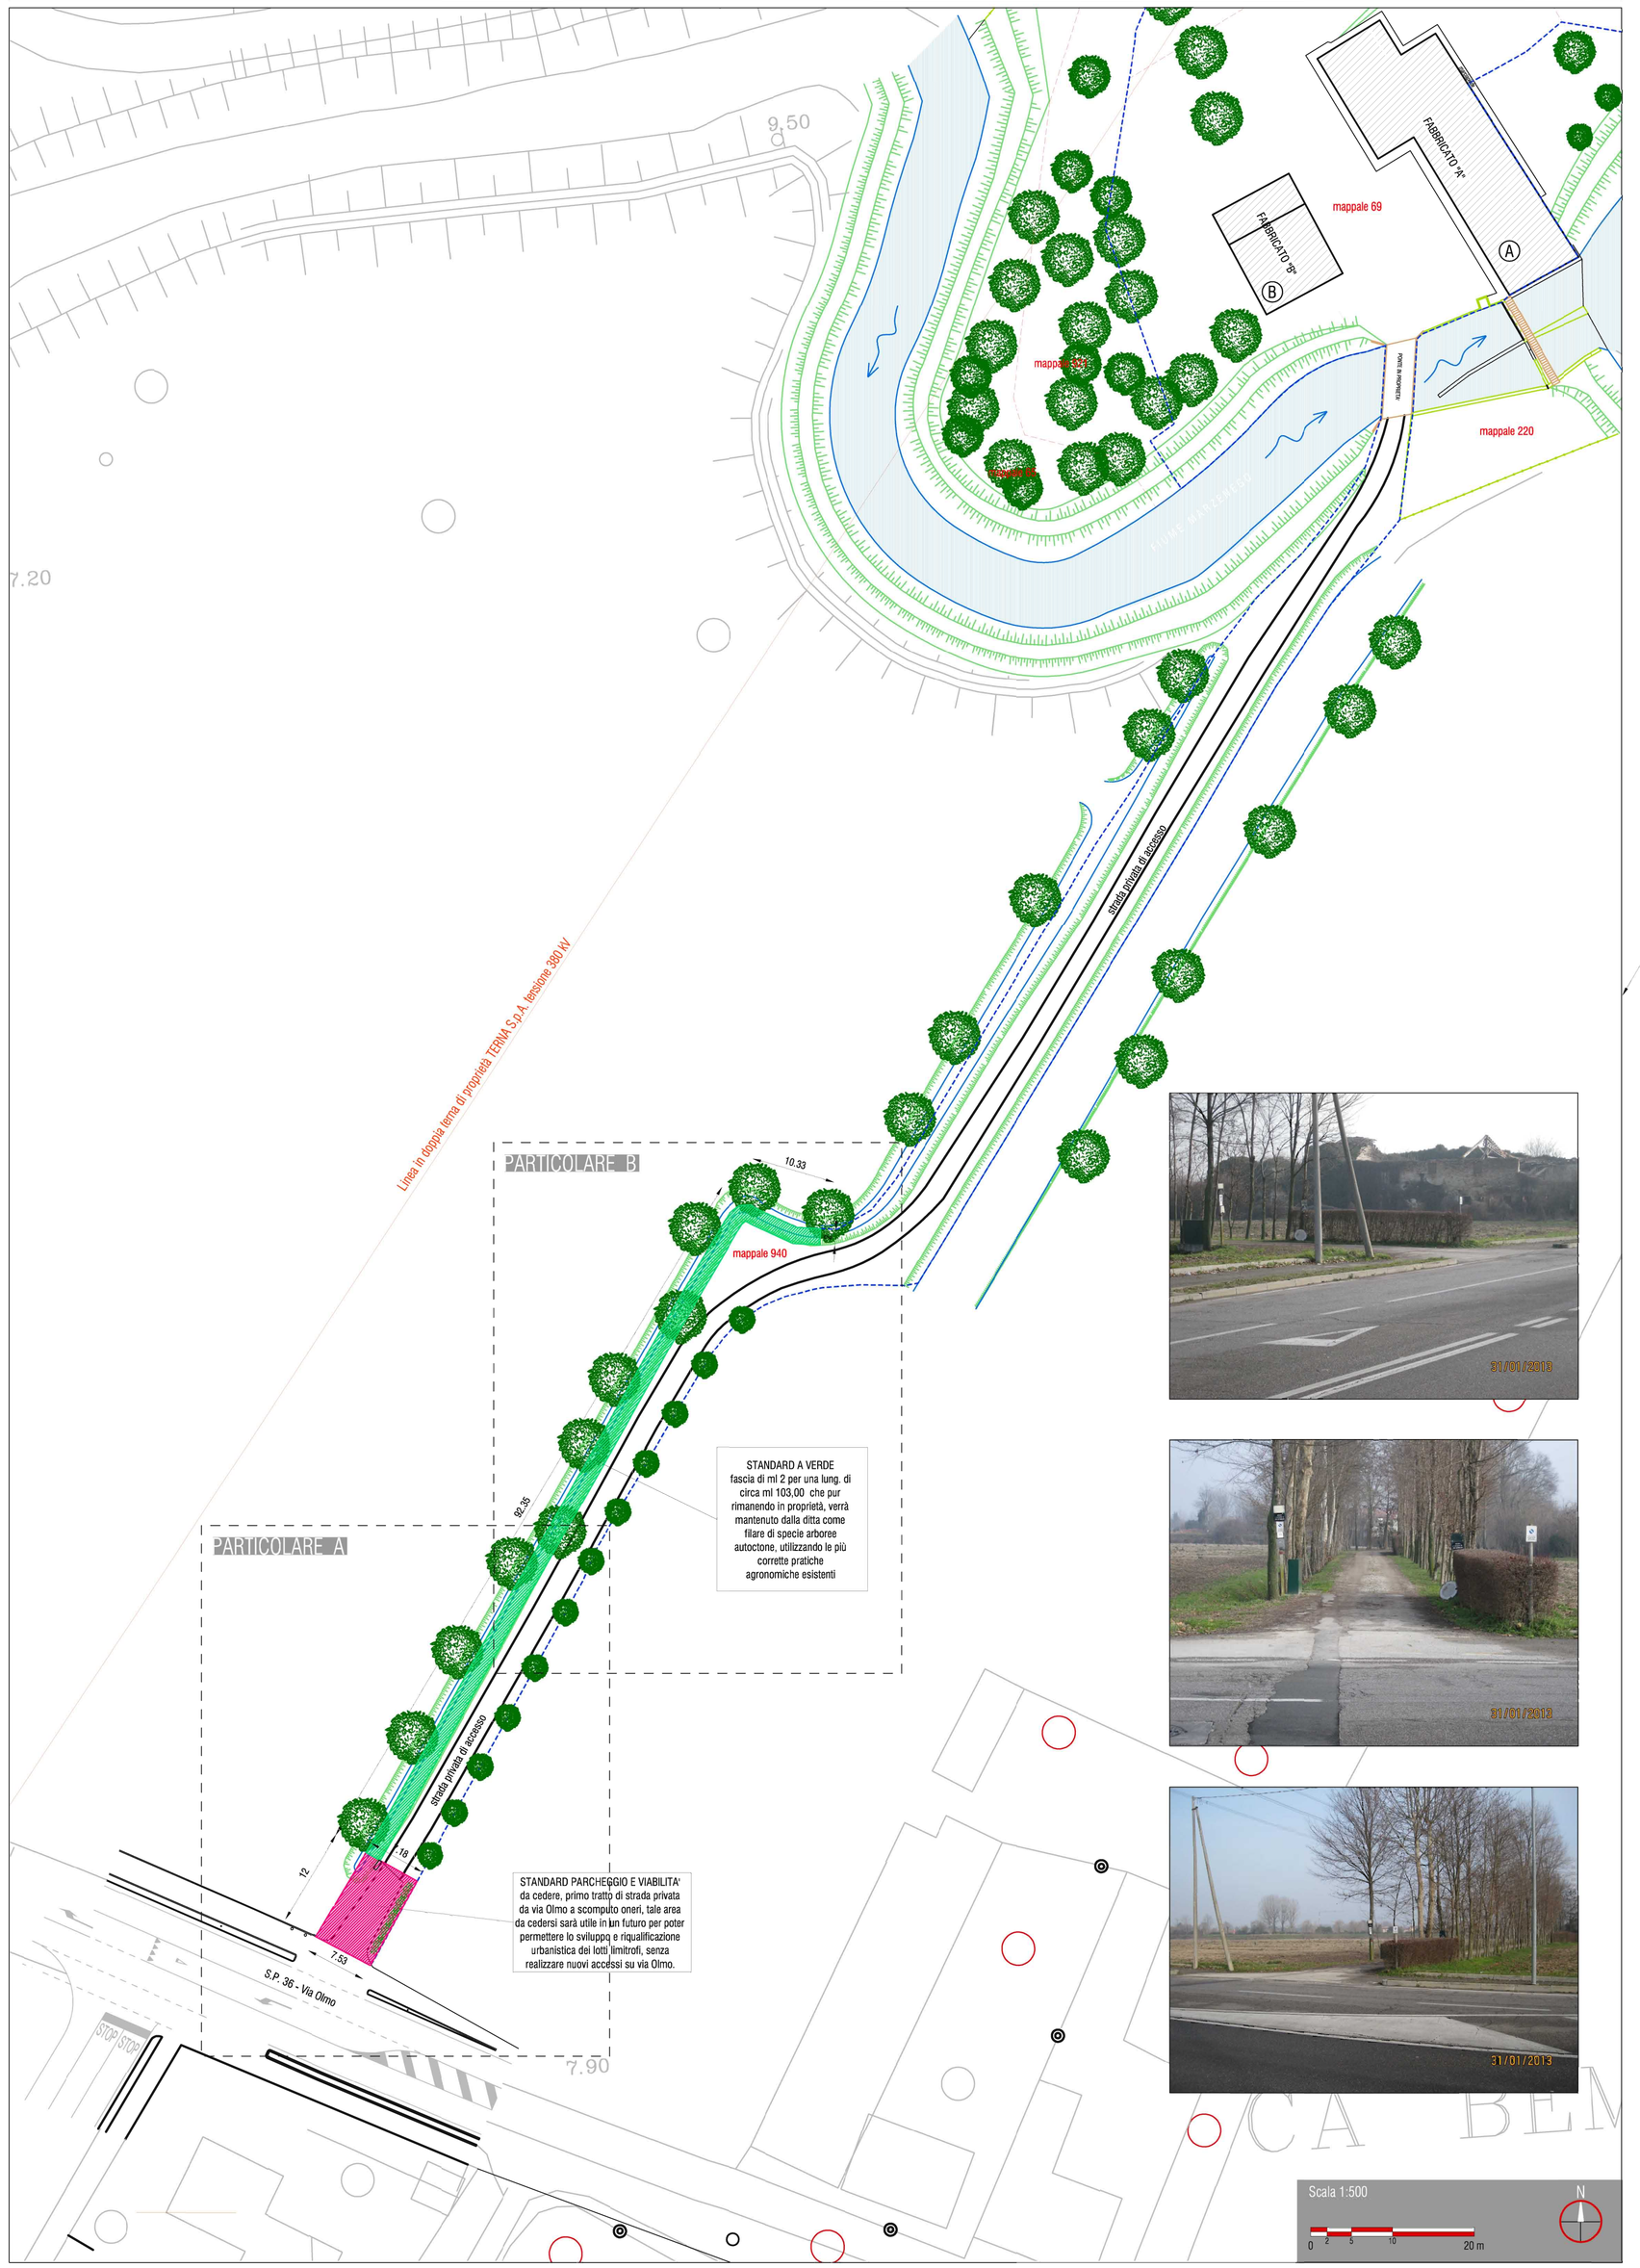

PARTICOLARE B - PLANIMETRIA STANDARD PER URBANIZZAZIONE PRIMARIA

Scala 1:250

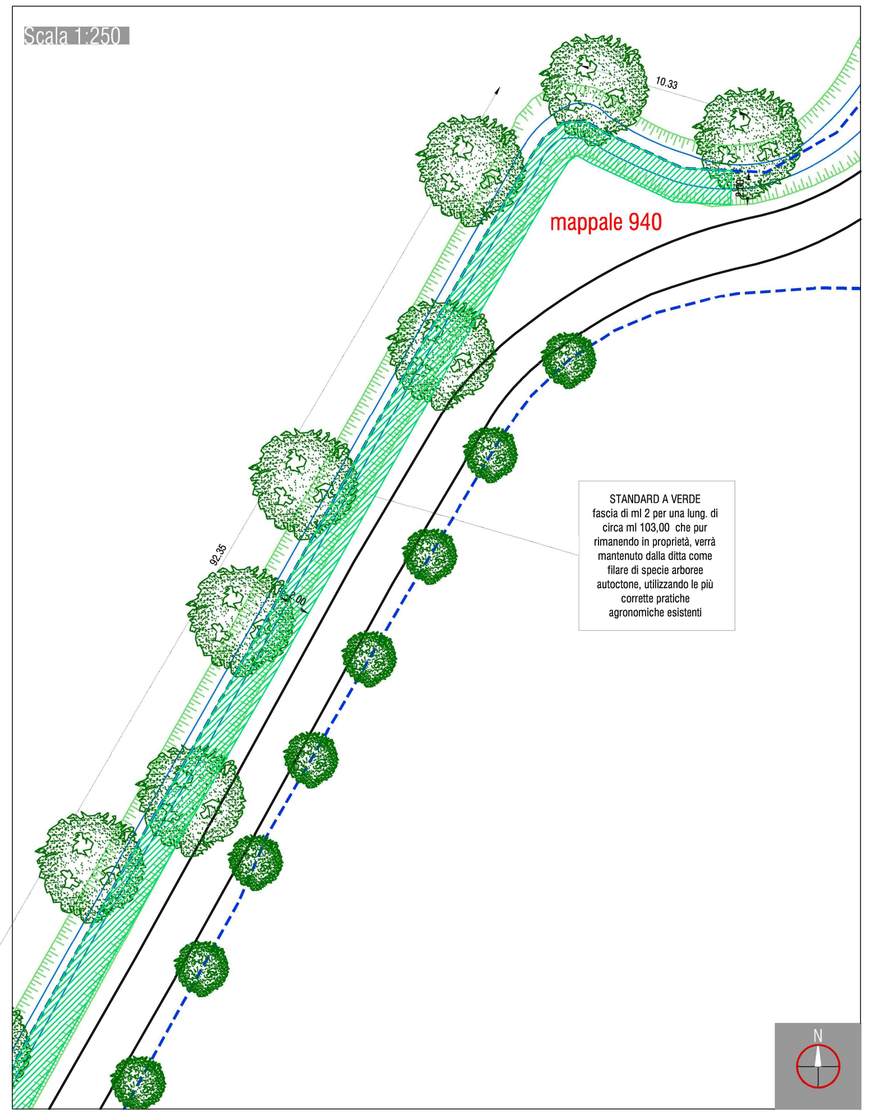

PARTICOLARE A - PLANIMETRIA STANDARD PER URBANIZZAZIONE PRIMARIA

Scala 1:250

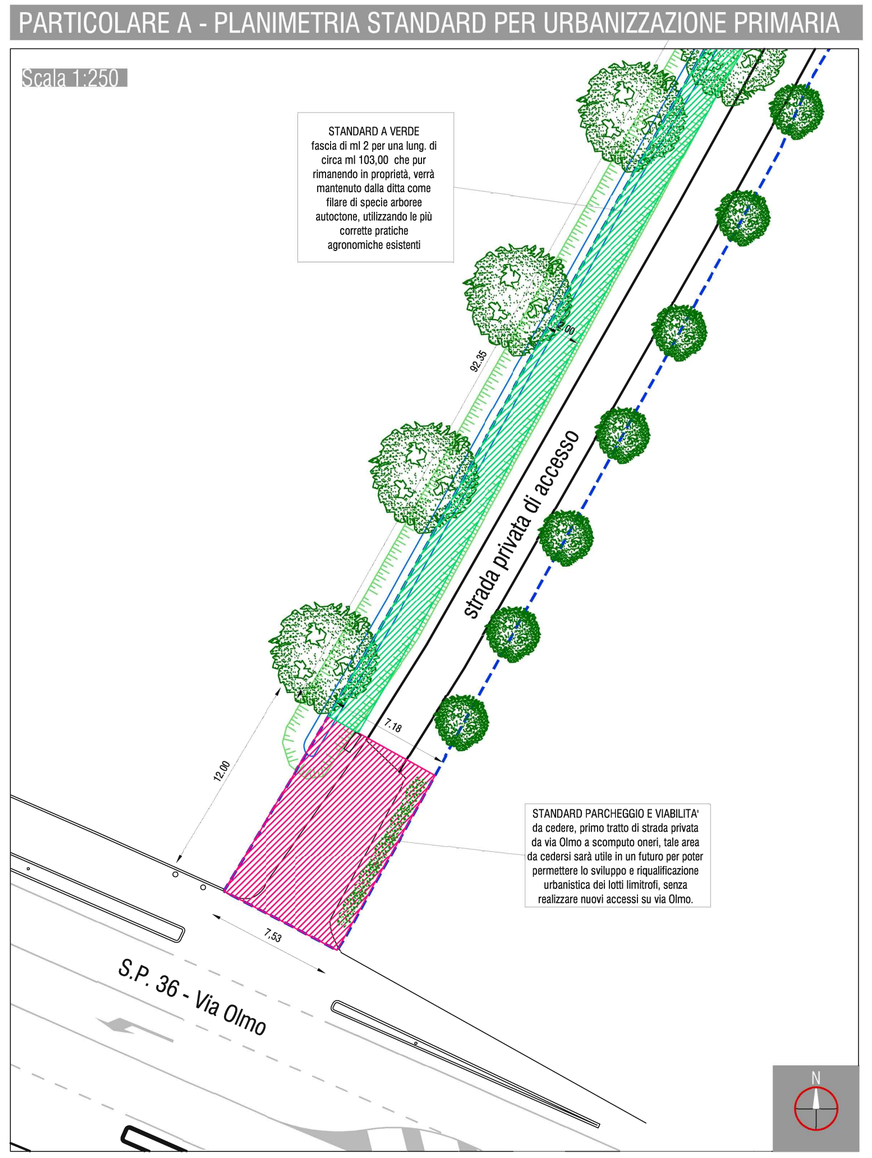

SEZIONE SU STRADA BIANCA ESISTENTE CON EVIDENSAZIONE FASCIA PER STANDARD A VERDE — Scala 1:50

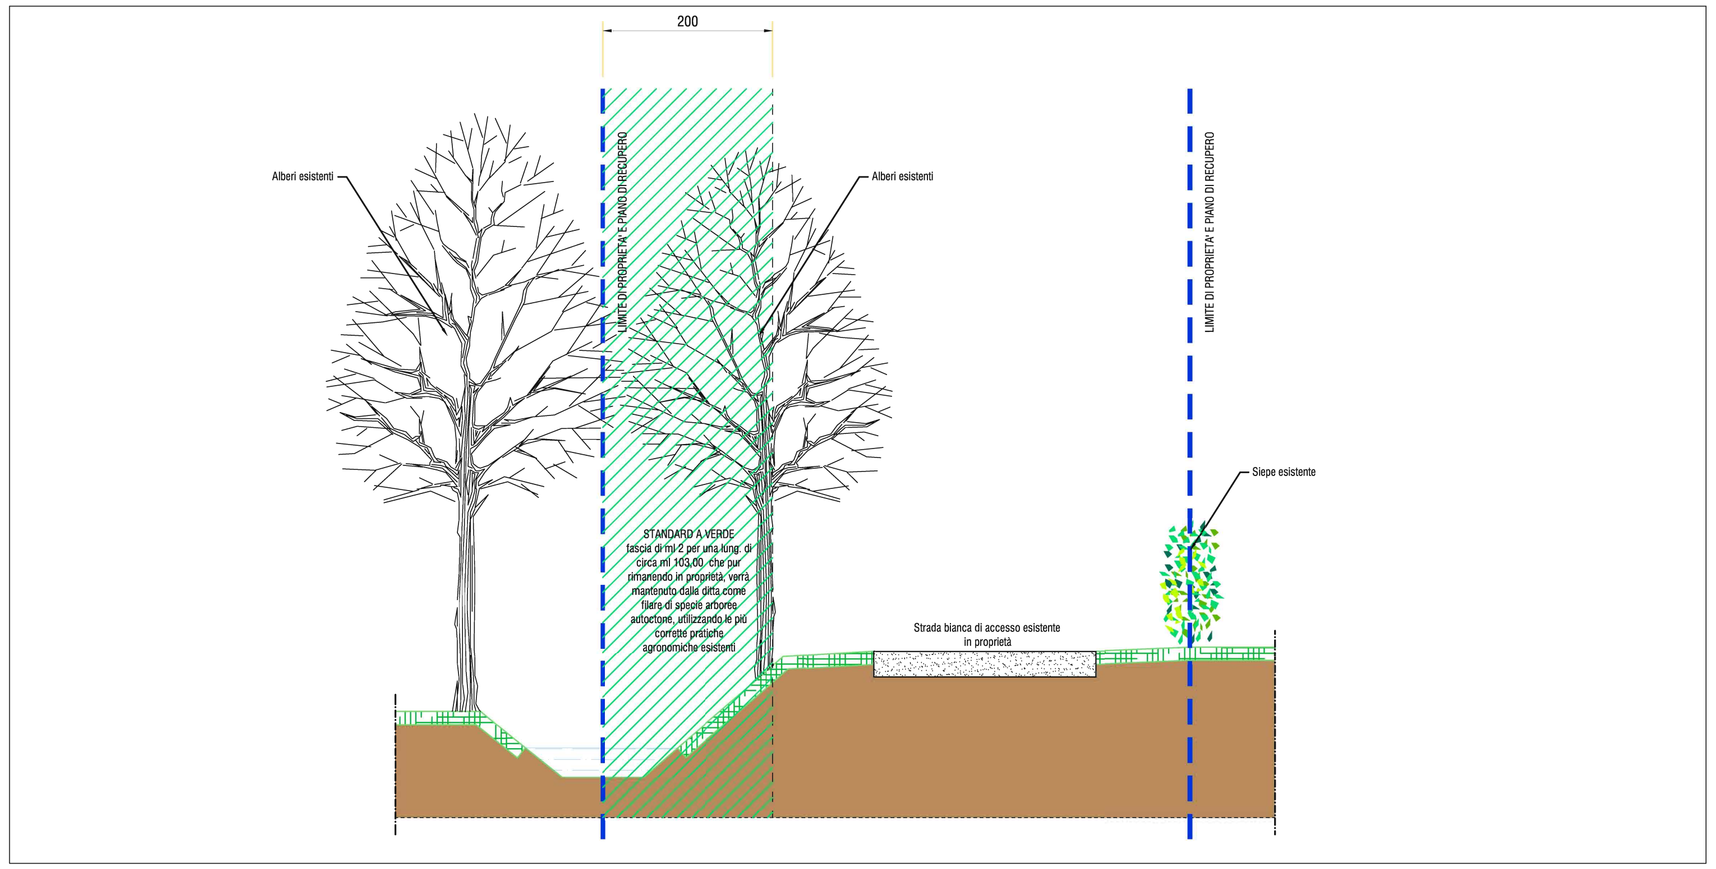

PARTICOLARE AREA INGRESSO STRADA PRIVATA DA CEDERE A STANDARD PER URBANIZZAZIONE PRIMARIA — Scala 1:100

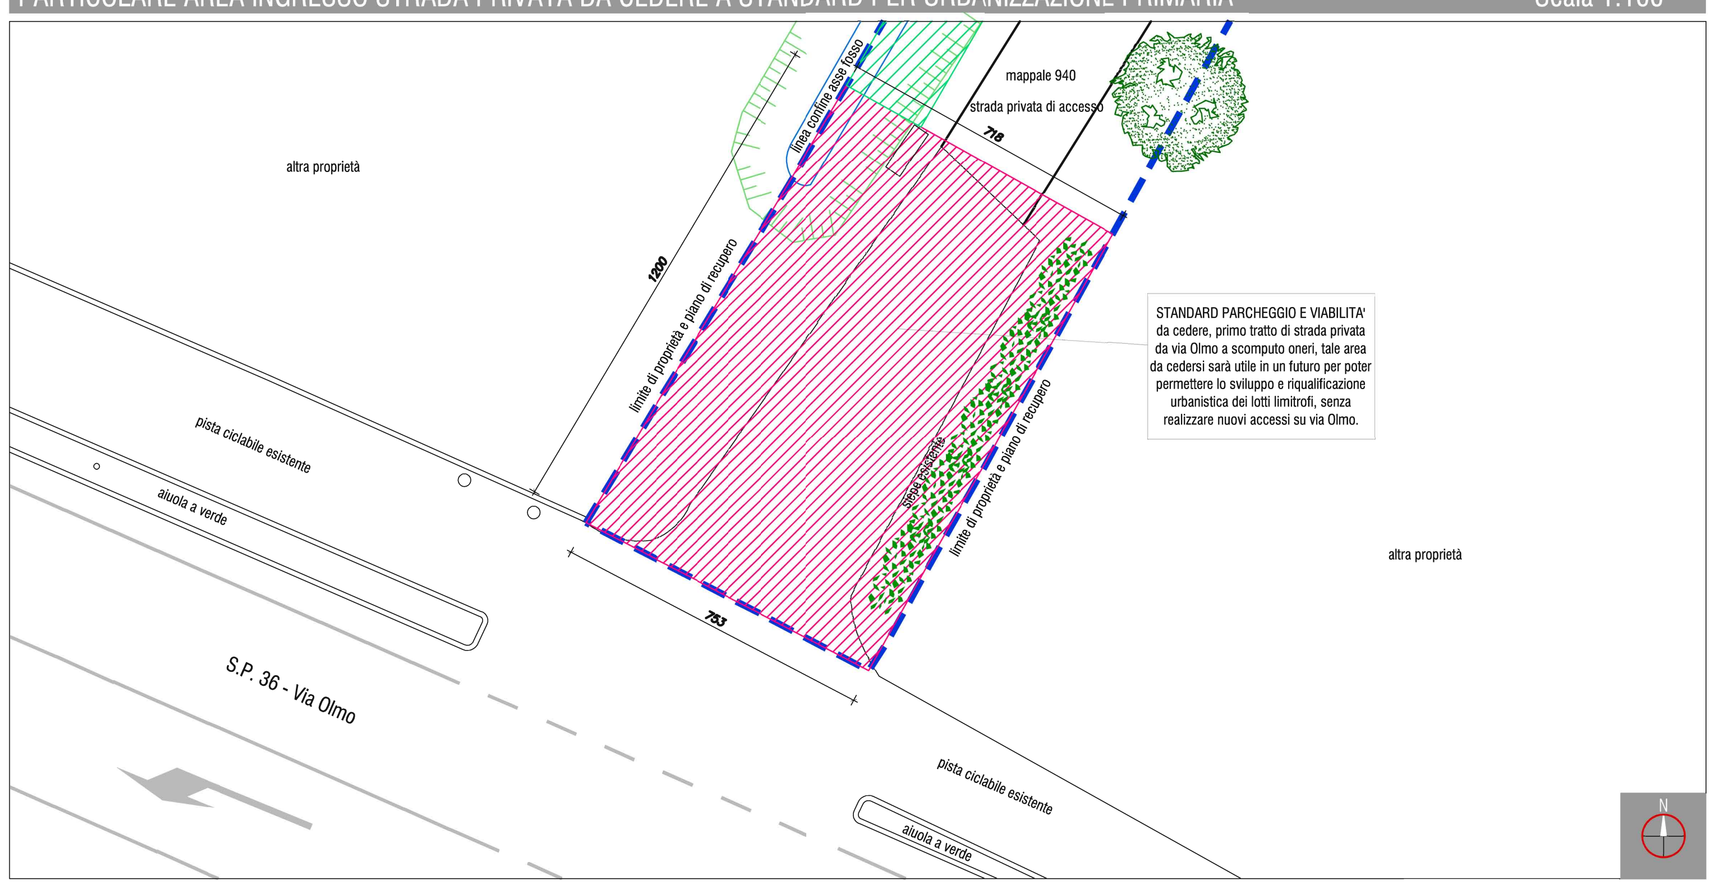

sinèrgo
Sinergo Spa - via Ca' Bembo 152 - 30030 - Maerne di Martellago - Venezia - Italy
tel 041.3642511 - fax 041.640481 - sinergospa.com - info@sinergospa.com

oggetto
PIANO DI RECUPERO
AD USO RESIDENZIALE DI COMPLESSO EDILIZIO ESISTENTE DENOMINATO "MULINO BENVEGNU'" SITO IN MAERNE - VIA OLMO

commessa
1000

direttore tecnico
ing. arch. A. Checchin

codice
-----

committente
BENVEGNU' ELVIA - MUFFATO GIOVANNI - MUFFATO PAOLO

elaborato
PLANIMETRIA E SEZIONE PER INDIVIDUAZIONE STANDARD PER URBANIZZAZIONE PRIMARIA, E PARTICOLARE AREA INGRESSO STRADA PRIVATA DA CEDERE

tavola
10

progettista
arch. Alberto Muffato

file
1000_PDR_10_TAV_r00

rev	data	descrizione revisione	redatto	verificato	approvato
0	16.04.2013	particolare ingresso da via Olmo	geom. M. Fardin	arch. A. Muffato	ing.arch. A. Checchin

COPYRIGHT SINERGO Spa tutti i diritti riservati a norma di legge

Mod. IST01b04 - Cartiglio - Rev. 06

CREATO CON LA VERSIONE DIDATTICA DI UN PRODOTTO AUTODESK
CREATO CON LA VERSIONE DIDATTICA DI UN PRODOTTO AUTODESK
CREATO CON LA VERSIONE DIDATTICA DI UN PRODOTTO AUTODESK