


— Superficie di Inviluppo  
 — Contorni Fogli Catastali  
 — Contorni Comunali  
 — Contorni Aeroportuali

Coordinate ARP 45° 30' 19" N - 012° 21' 07" E  
 Codice ICAO 4 E

RWY	TORSA	TODA	ASDA	LDA
04L	2780	3140	2780	2886
22R	2780	2980	2780	2780
04R	3300	3520	3300	3300
22L	3300	3520	3300	3300

THR	H soglia m	RWY	TIPO DI OPERAZIONI
04L	2,07	04L	strum. non di precisione
22R	1,85	22R	strum. non di precisione
04R	2,10	04R	strum. di precisione CAT III
22L	2,07	22L	strum. non di precisione

SCALA 1:25.000

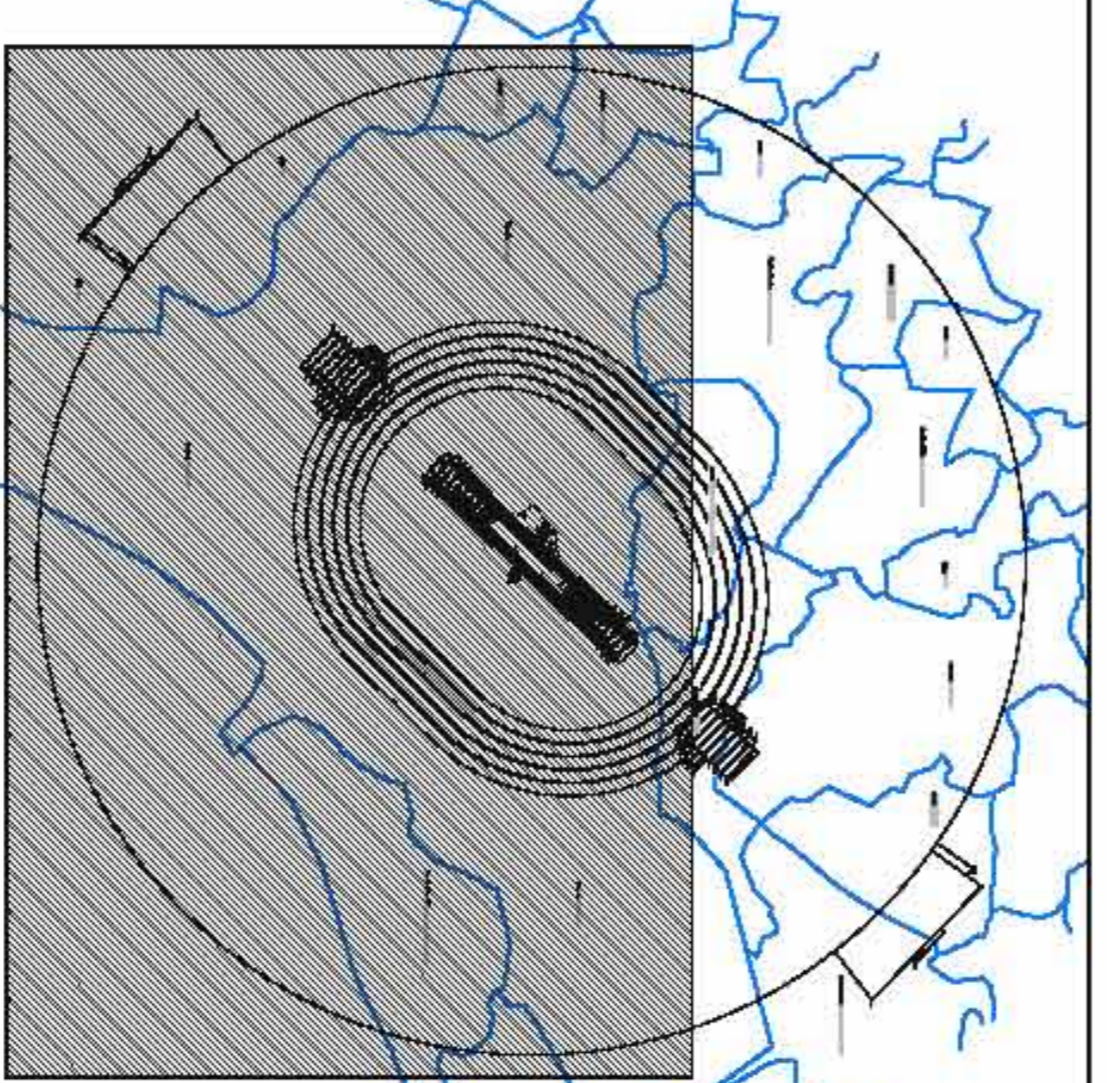

ENTE NAZIONALE PER L'AVIAZIONE CIVILE  
 AEROPORTO DI VENEZIA "MARCPOLO"

MAPPE DI VINCOLO  
 LIMITAZIONI RELATIVE AGLI OSTACOLI ED AI PERICOLI PER LA  
 NAVIGAZIONE AEREA (Art. 707 comma 1, 2, 3, 4 Codice della Navigazione)

**SAVE SpA - Aeroporto di Venezia Marco Polo**  
 Viale G. Galilei, 301  
 30173 Venezia-Venezia (Ve)  
 Tel. (+39) 041 2368111  
 Fax (+39) 041 2362220  
 P.IVA 01518920271

Progettista incaricato  
 ONE WORKS Arch. G. Da Carlì

Posit. Holder della Progettazione  
 Ing. Franco Dal Pos

PLANNING CATASTALE CON  
 SUPERFICI DI INVILUPPO 2Z

TAV. N° PC-A1-2  
 SCALA 1:25000

Data di redazione:

Novembre 2011, rev. 00

APPROVAZIONE ENAC  
 DISPOSITIVO APPROVATIVO  
 n° 012103/MV del 6/12/2011

DIREZIONE OPERATIVA  
 IL DIRETTORE  
 Ing. Franco Conca

