CARTA TECNICA REGIONALE - ESTRATTO

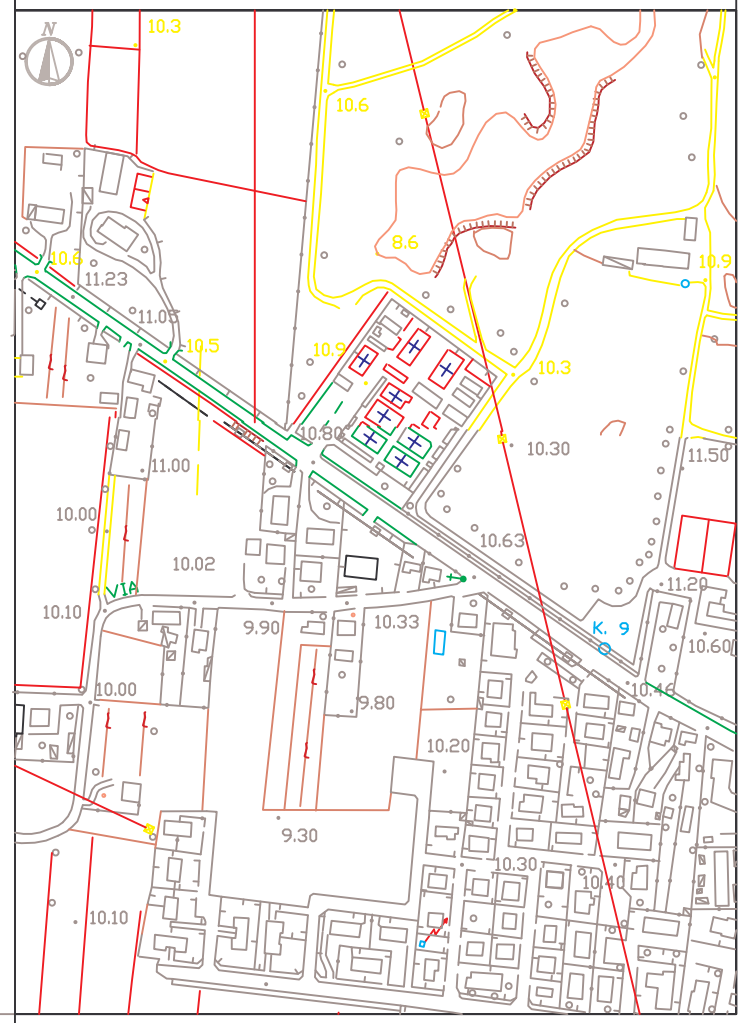

PROGETTO - SCHEMA RETI TECNOLOGICHE

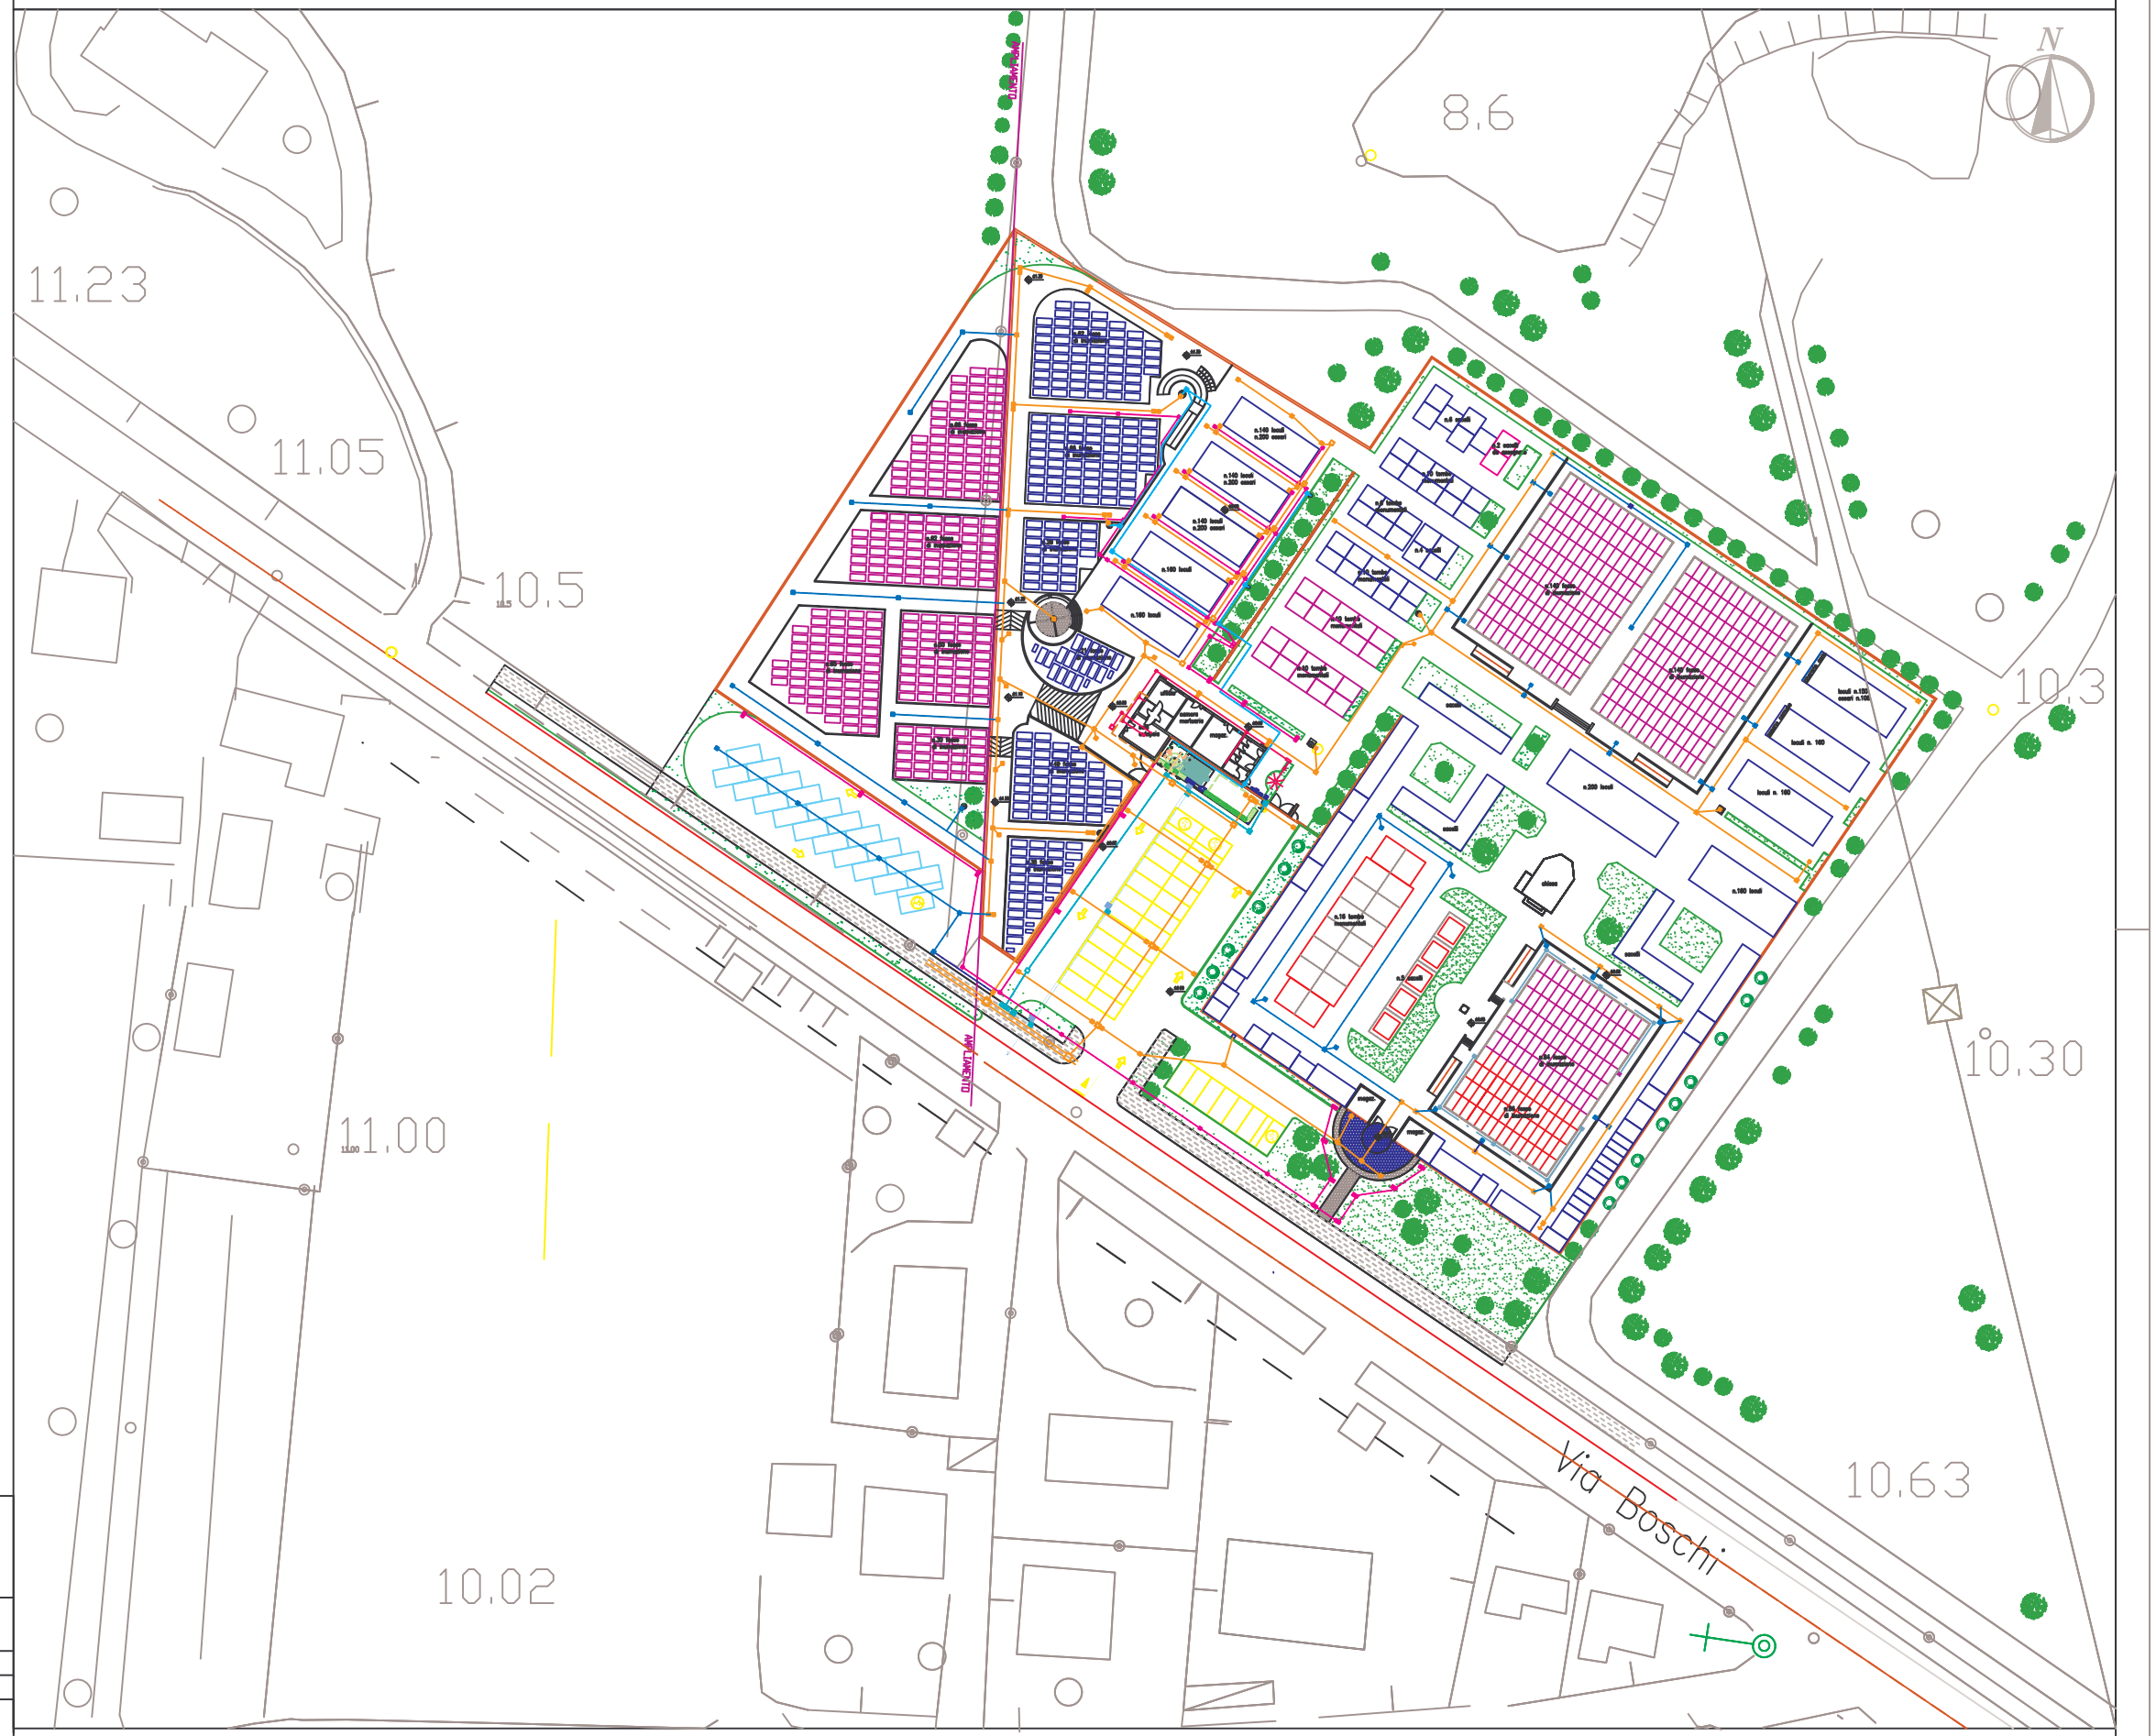

ditta:	Comune di Martellago - Venezia	
Ubicazione:	Via Boschi, Martellago (VE)	
Cimitero di Martellago Piano Cimiteriale con Previsione Decennale		
oggetto:	Aggiornamento piano cimiteriale	
data	file	scala
marzo 2009	agg piano clm Mart-TAV3-Imp tecn.dwg	1 : 500
descrizione:	PROGETTO RETI TECNOLOGICHE	
Responsabile del Procedimento: arch. Lucia Tortorelli		
Progettista: arch. Maria Irene Rudisi		

tav. 03

LEGENDA

- stato di fatto
- primo stralcio
- secondo stralcio
- muro di cinta
- aree verdi esistenti
- rete di raccolta acque meteor. esistente
- punto di adduzione acqua
- rete fognatura nera e pozzetti di ispezione
- fossa stagna recupero reflui tavolo autoptico
- imhoff e pozzetto di cacciata
- rete illuminazione e corpo illuminante
- rete acquedotto e pozzetto d'ispezione
- rete telefonica
- condotta gas
- linea illuminazione
- rete di raccolta acque meteoriche di progetto
- pozzetto in cls con caditoia in ghisa
- rete di illuminazione di nuova costruzione
- pozzetto in cls 30x30 con sigilli in ghisa
- nuovo parcheggio