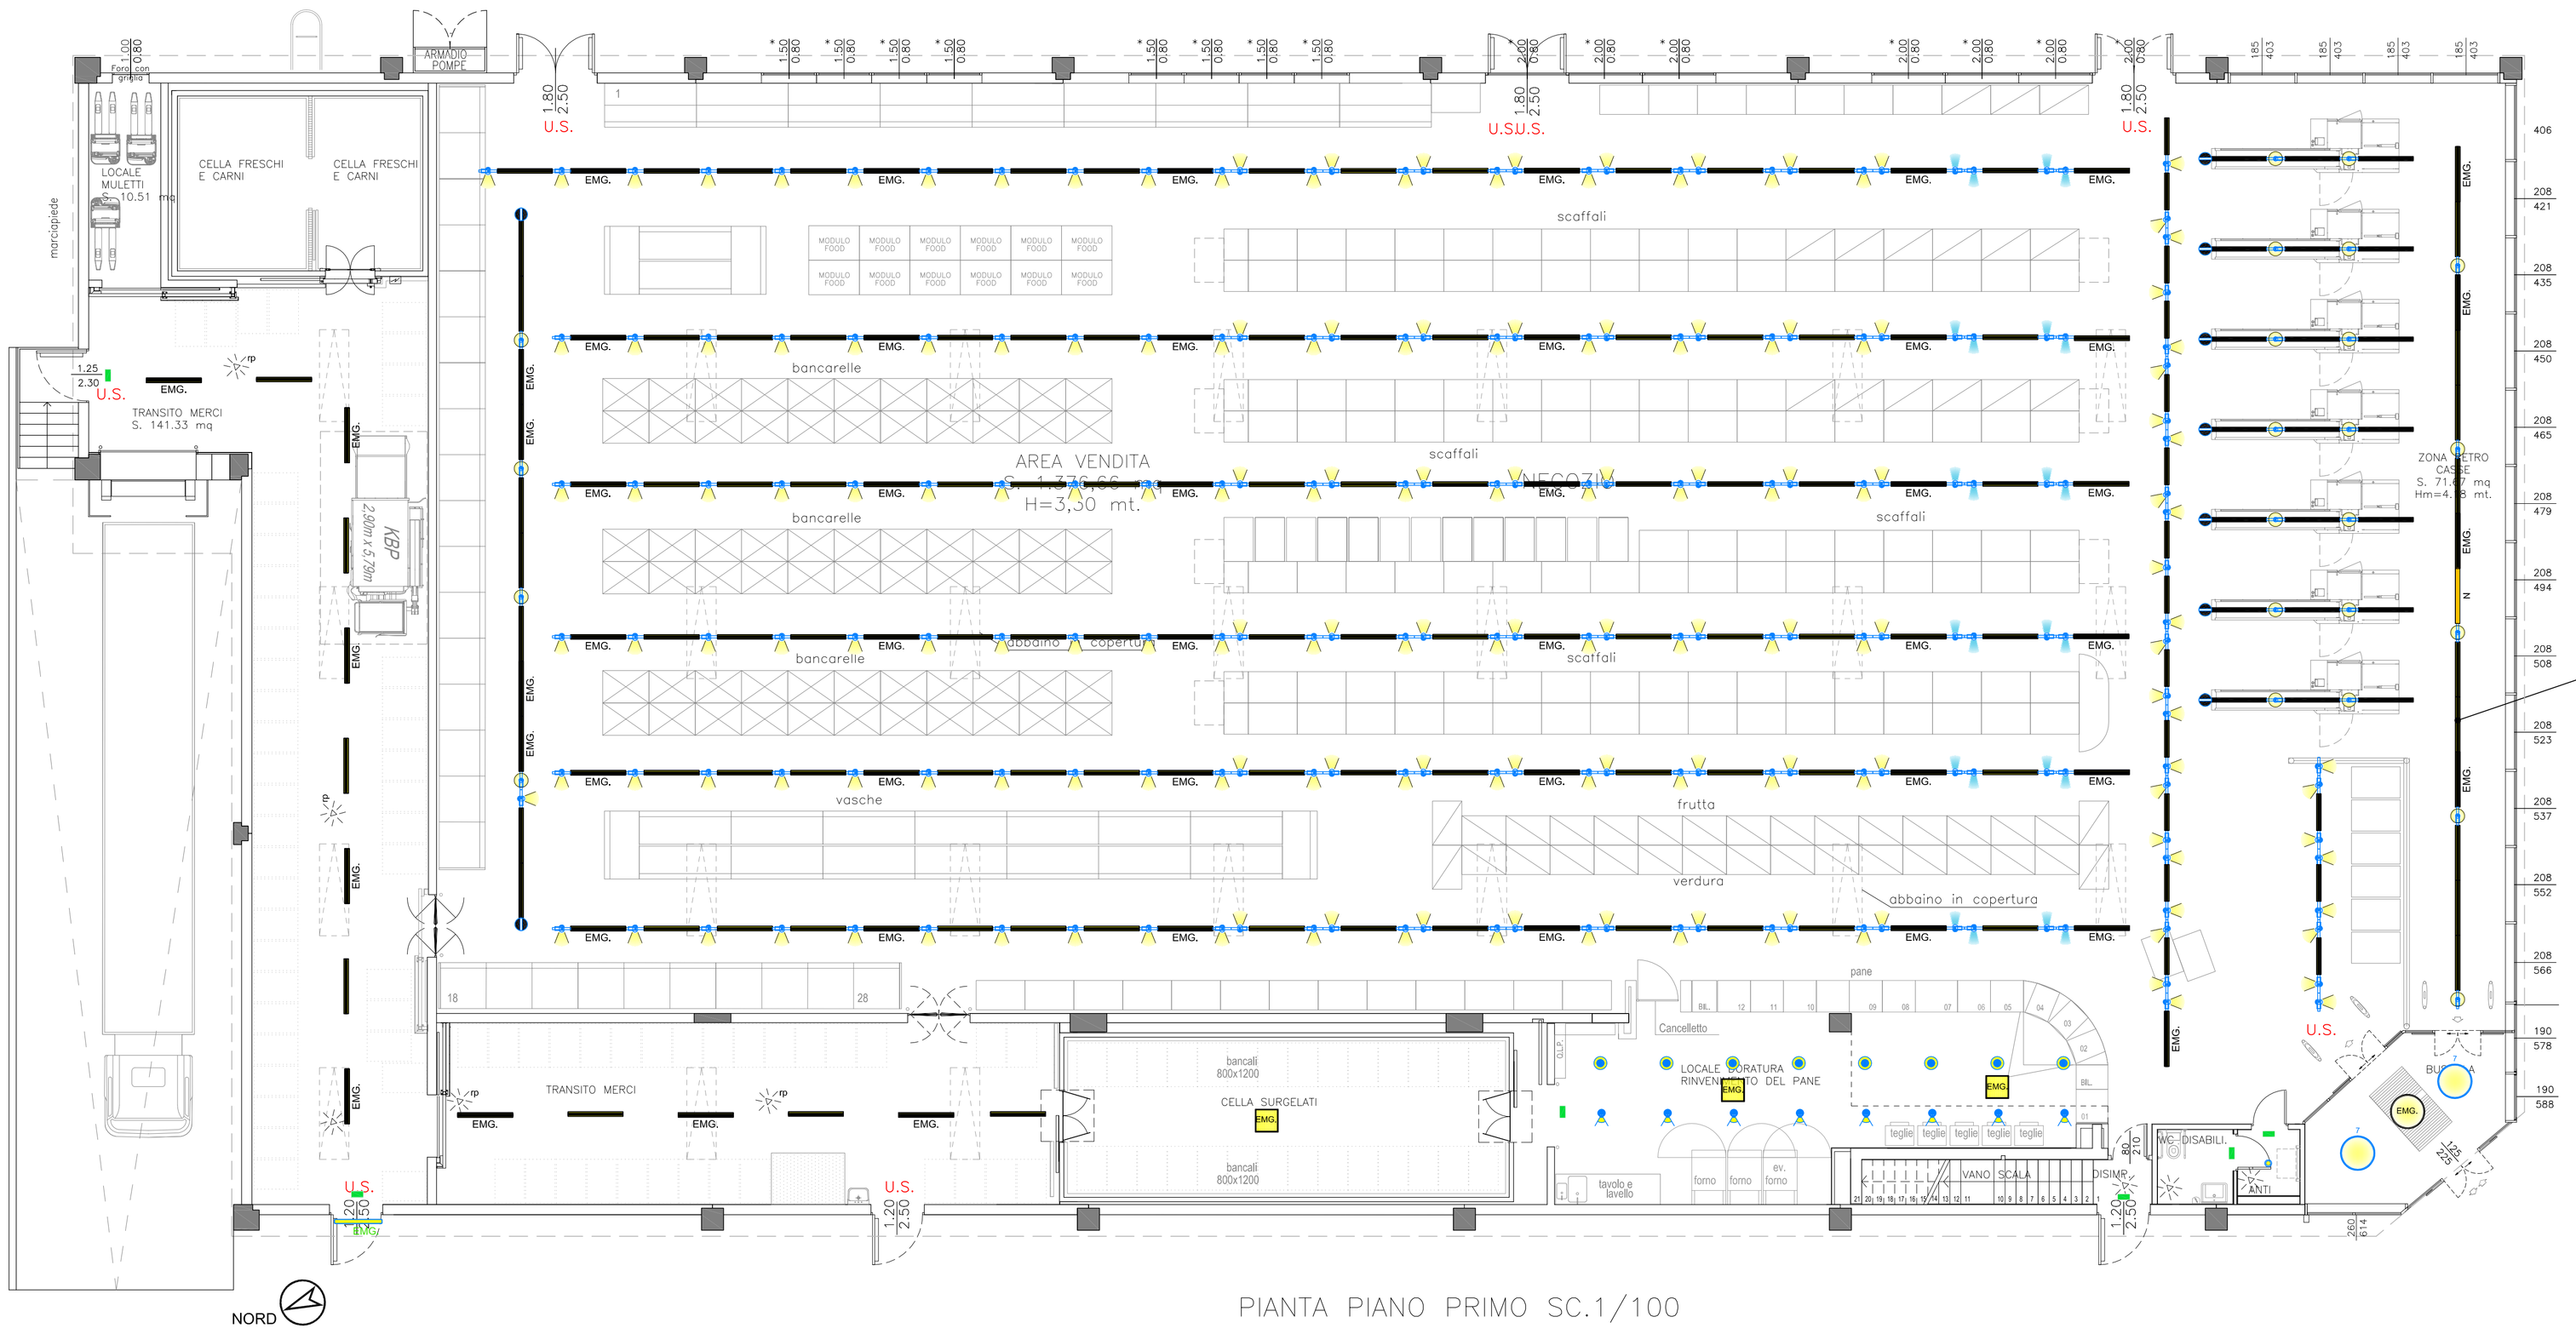

PIANTA PIANO TERRA SC.1/100

PIANTA PIANO PRIMO SC.1/100

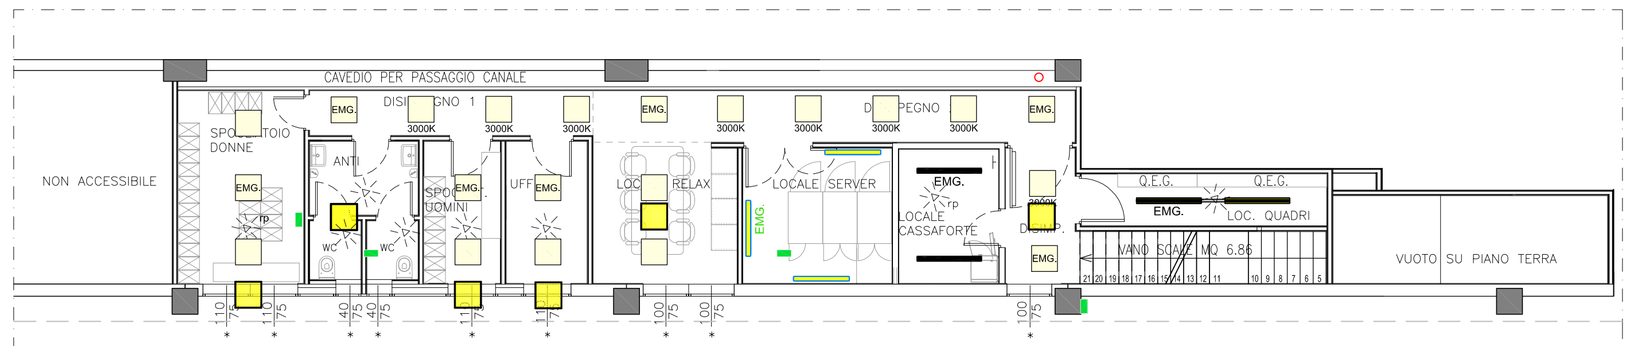

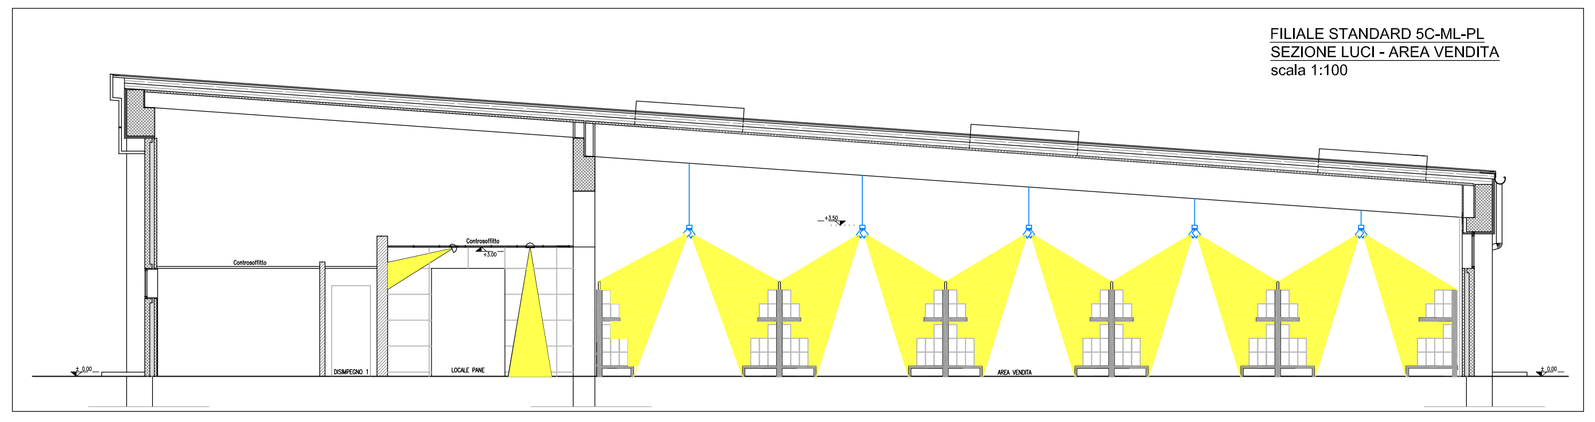

FILIALE STANDARD 5C-ML-PL
SEZIONE LUCI - AREA VENDITA
scala 1:100

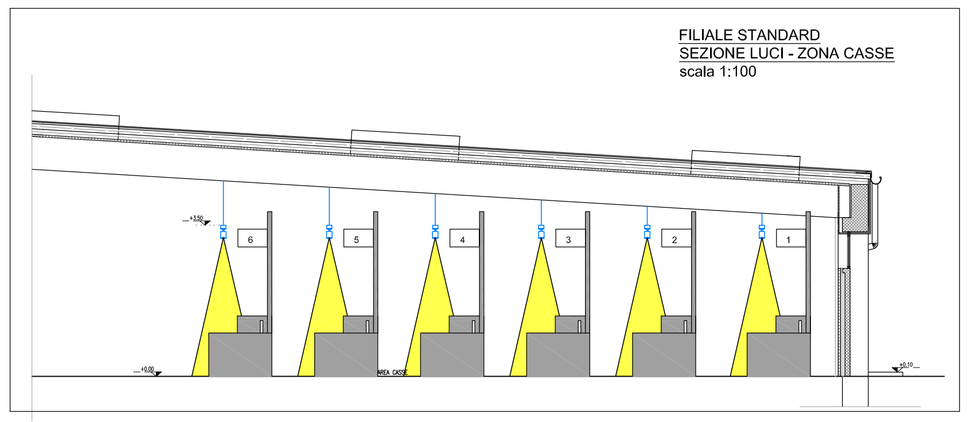

FILIALE STANDARD
SEZIONE LUCI - ZONA CASSE
scala 1:100

LEGENDA

	PLAFONIERA STAGNA LED
EMG.	PLAFONIERA STAGNA LED DI EMERGENZA
	LAMPADE AREA VENDITA. TRANSITO MERCI: APPARECCHI PER FILA CONTINUA LED 4.000 K (840) L 1000 / 1500
EMG.	LAMPADE AREA VENDITA E TRANSITO MERCI DI EMERGENZA: APPARECCHI PER FILA CONTINUA LED 4.000 K (840) L 1500 AUTONOMIA 3h SEMPRE ACCESA
N	LAMPADE AREA VENDITA E TRANSITO MERCI NOTTURNA: APPARECCHI PER FILA CONTINUA LED 4.000 K (840) L 1500 NOTTURNA SEMPRE ACCESA
	LAMPADE CASSE: APPARECCHI PER FILA CONTINUA LED 4.000K (840) L.1500
EMG.	LAMPADE CASSE DI EMERGENZA: APPARECCHI PER FILA CONTINUA ANTIABBAGLIAMENTO LED 4.000 K (840) L1500 AUTONOMIA 3h SEMPRE ACCESA
	FARETTI AREA VENDITA: ORIENTABILI LED 3.000 K (830)
	FARETTI COSMETICA: ORIENTABILI LED 4.000 K (840)
	FARETTI AD INCASSO LOCALE PANE: ORIENTABILI LED 3.000 K (830) + 3.100 K (831)
	PLAFONIERE BUSSOLA: LED 4.000 K (840) DIAM. NOMINALE 1 m
EMG.	PLAFONIERE BUSSOLA DI EMERGENZA: LED 4.000 K (840) DIAM. NOMINALE 1 m AUTONOMIA 3h SEMPRE ACCESA
LOCALI ACCESSORI / SOLO LOCALE RIPOSO 3000K	LAMPADE AD INCASSO LOCALI ACCESSORI: LED 4.000 K (841) PER IL SOLO LOCALE RIPOSO 3.000 K (830)
LOCALI ACCESSORI EMG. / SOLO LOCALE RIPOSO EMG. 3000K	LAMPADE AD INCASSO DI EMERGENZA LOCALI ACCESSORI: LED 4.000 K (841) PER IL SOLO LOCALE RIPOSO 3.000 K (830) AUTONOMIA 3h SEMPRE ACCESA
	LAMPADE DI EMERGENZA PER PERCORSI DI FUGA LED
	ALIMENTATORE /ALIMENTATORE CON BATTERIA DI EMERGENZA
	CANALE PORTANTE IN LAMIERA DI ACCIAIO CON CONDUTTORE DI CORRENTE INTEGRATO PER APPARECCHI A FILA CONTINUA
	FARETTO AD INCASSO LOCALI WC: LED 4.000 K (840)
	RILEVATORE DI PRESENZA CON RAGGIO D'AZIONE A 360°
	RILEVATORE DI PRESENZA

ALTEZZA DI INSTALLAZIONE DELLE LUCI

EMG.	PAVIMENTO FINITO - INTRADOSSO CORPO ILLUMINANTE 3,50 m
	PAVIMENTO FINITO - ESTRADOSSO BINARIO CASSE 3,50 m
	PAVIMENTO FINITO - ESTRADOSSO BINARIO AREA VENDITA 3,50 m

DOTT. ING. DANILO MICHIELETTO
Via Noventa, 15 - 30030 Martellago (VE)
Tel. 041 5404699 - Fax. 041 5404770 - mail: info@mechsistemstudio.it
C.F.:MCH DNL 64E12 F904K - P. IVA: 02529860278
Iscritto all'ordine degli Ingegneri della provincia di Venezia all' n° 2109

COMUNE DI MARTELLAGO(VE)
Provincia di Venezia

Il proprietario

Ditte: Comune di Martellago (VE) (C.F.: 82003170279)
LIDL ITALIA S.r.l. (C.F.: 02275030233)
in nome e per conto del Sigg.:
Busatto Agostino (C.F.: BSTGTN33L10551D)
Busatto Anna (C.F.: BSTNNA71S63L736Y)
Busatto Laura (C.F.: BSTLRA66M53L736S)
Busatto Monica (C.F.: BSTMNC70D52L736Q)
Spada Giuseppe (C.F.: SPDGPP40R31G688W)

Il progettista

Progetto:
PIANO DI RECUPERO
SCHEDA MAERNE B.36
REALIZZAZIONE NUOVO FABBRICATO COMMERCIALE
Comune di Martellago Fg. 14 Mapp. 221-460-1347-1723-1724

IMPIANTO ELETTRICO

Elaborato:
SCHEMA
PLANIMETRIA ILLUMINAZIONE

Scala: 1:100
File: piante.dwg
Data: 10/02/2020
Rif.: 039-2018

Tavola: **13**

R.	REVISIONE		APPROVAZIONE		R.	REVISIONE		APPROVAZIONE	
00	19/06/2018	F.M.	19/06/2018	D.M.					
01	10/02/2020	F.M.	10/02/2020	D.M.					

QUALITY SYSTEM CERTIFICATE DNV·GL ISO 9001

Il presente disegno è di proprietà dello Studio Michieletto. Senza timbro e firma in originale non potrà essere utilizzato per la costruzione dell'oggetto rappresentato, né venire comunicato a terzi o riprodotto. Lo Studio proprietario tutela i propri diritti a rigore di Legge.