REGIONE VENETO
PROVINCIA DI VENEZIA

MARTELLAGO 1998 — P.R.G.

tav. n. 13 4 2a — 14

P.R.G. - PIANO GUIDA: Impianto urbanistico – MAERNE

VARIANTE N. 21 — Scala 1:1000

Dati della Variante
Adottata con d.C.C. n. ____ del _____
Approvata con d.C.C. n. ____ del _____
Approvata con G.R.V. n. _____

Dati del P.R.G.
Approvato con d.C.C. n. 45/1998
Adeguato con d.C.R.V. n. 2000/2000
Adeguato con d.C.C. n. 89/2000 e 99/2000

Variante a cura del Settore *Pianificazione Urbanistica ed Edilizia Privata*

PROGETTISTA
Arch. Nadia Rossato

SINDACO
Marco Stradiotto

SEGRETARIO COMUNALE
dott. Silvano Longo

PROGETTISTI DEL P.R.G.
Arch. Claudio Bianco
Arch. Roberto Mascardi

Legenda

ZONE TERRITORIALI OMOGENEE (Z. T. O.)

- DENOMINAZIONE DELLA ZONA
- NUMERO D'ORDINE

ZONE RESIDENZIALI

- PERIMETRO PIANO GUIDA
- PERIMETRO DELLA Z.T.O. A DI CENTRO STORICO
- PERIMETRO DELLA Z.T.O. = B
- PERIMETRO DELLA Z.T.O. = C1
- PERIMETRO DELLA Z.T.O. = C2.C
- PERIMETRO DELLE Z.T.O. = C2
- PERIMETRO DELLE Z.T.O. = C3.1 – C3.2
- LOTTI EDIFICABILI ZONE : B – C1
- PEEP — PERIMETRO AREE PEEP COMPLETAMENTE EDIFICATE
- PEEP — PERIMETRO AREE PEEP IN CORSO DI ATTUAZIONE
- PP — PERIMETRO AREE SOGGETTE A PIANO PARTICOLAREGGIATO
- PR — PERIMETRO AREE SOGGETTE A PIANO DI RECUPERO DI INIZIATIVA PUBBLICA
- PR — PERIMETRO AREE SOGGETTE A PIANO DI RECUPERO DI INIZIATIVA PRIVATA
- UM — PERIMETRO UNITA' MINIME DI INTERVENTO
- RU — PERIMETRO AMBITO DI RISTRUTTURAZIONE URBANISTICA
- PdL — PERIMETRO AREE SOGGETTE A PIANO DI LOTTIZZAZIONE
- CE — COMPARTO EDIFICATORIO
- U — INTERVENTO EDILIZIO UNITARIO

ATTIVITA' PRODUTTIVE PUNTUALI

- ATTIVITA' PRODUTTIVA DA CONFERMARE
- ATTIVITA' PRODUTTIVA DA TRASFERIRE
- ATTIVITA' PRODUTTIVA DA BLOCCARE
- ATTIVITA' PRODUTTIVA EX L.R. 11/87
- N. SCHEDA DI INTERVENTO
- ANNO VARIANTE DI P.R.G.

ZONE A STANDARD

n = esistente — n = di progetto — n = numero di repertorio — = esistente privato

- AREE PER L' ISTRUZIONE
- AREE PER ATTREZZATURE DI INTERESSE COMUNE
- AREE PER ATTREZZATURE A PARCO, GIOCO E SPORT
- AREE DI PARCHEGGIO

Numerazione di repertorio degli standards

a) - AREE PER L'ISTRUZIONE

1– Asilo nido
2– Scuola materna
3– Scuola elementare
4– Scuola dell'obbligo
7– Mense scolastiche

b) - AREE PER ATTREZZATURE DI INTERESSE COMUNE

9– Chiese
10– Servizi religiosi e dipendenze
15– Aree per attivita' collettive – socio culturali
17– Centro culturale e/o sociale
18– Uffici pubblici in genere
19– Uffici pubblici in genere
20– Attivita' associative o di categoria
22– Aree o servizi ad uso collettivo
27– Centro diurno per anziani
32– Distretto sanitario poliambulatoriale (ULSS)
35– Cimitero esistente
36– Ampliamento cimitero
37– Municipio
41– Uffici comunali
42– Magazzino comunale
52– Ufficio postale
54– Impianti telefonici
59– Mercato
61– Impianti idrici
64– Impianti GAS
65– Impianti ENEL
71– Impianti di sollevamento
72– Impianti di stoccaggio provvisorio di RSU
73– Stazione ferroviaria
74– Impianti ferroviari
75– Vasche di laminazione acqua prima pioggia
76– Stazione autolinee extraurbane
77– Protezione civile
78– Attivita' socio-assistenziali
79– Attivita' socio-assistenziali
80– Impianti di telefonia

c) - AREE PER PARCO, GIOCO E SPORT

82– Gioco per bambini
83– Giardino pubblico di quartiere
84– Impianti sportivi di base
85– Impianti sportivi agonistici
86– Parco urbano
92– Parco extra-urbano
93– Nucleo elementare di verde
94– Arredo stradale
95– Parco fluviale
96– Orti pubblici e frutteto
97– Ambiti di riforestazione urbana
98– Verde per le zone produttive

d) - AREE PER PARCHEGGI

- P — Parcheggi esistenti
- Pa — Parcheggi esistenti alberati
- Pe — Parcheggi esistenti alberati, privati
- P — Parcheggi di progetto
- PA — Parcheggi di progetto alberati

AREE A VINCOLO

- VP — VERDE PRIVATO E AREE DI PERTINENZA BENI CULTURALI
- AREE PER ATTIVITA' RICREATIVE

BENI CULTURALI

1 – VILLA FAPANNI E PARCO
2 – VILLA GRIMANI MOROSINI DETTA "CA DELLA NAVE"
3 – VILLA ASTORI E CASINO
4 – VILLA CARRARO E PARCO
5 – MOLINO VIDALI
6 – MOLINO ORSO BIANCO
7 – MOLINO BENVENUTI
8 – EX MOLINO SCABELLO

- EDIFICI EX ART.28 L.R. 61/85 E ART.10 L.R. 24/85
- N. — NUMERO DELLA SCHEDA
- GRADO DI PROTEZIONE

CARATTERISTICHE DEGLI INTERVENTI - TIPOLOGIE

- ALLINEAMENTI STRADALI
- PIAZZE
- PERCORSI CICLO PEDONALI
- STRADA ESISTENTE
- STRADA DI PROGETTO
- ISOLATA O UNIFAMILIARE
- BIFAMILIARE
- A SCHIERA
- IN LINEA
- A BLOCCO
- INTERVENTO COORDINATO
- AMPLIAMENTO
- n. — DEFINIZIONE DEGLI INTERVENTI

PARTICOLARI ELEMENTI DI GRAFIA E SIMBOLOGIA

- PORTICI ESISTENTI
- PORTICI DI PROGETTO
- PASSAGGI COPERTI ESISTENTI
- PASSAGGI COPERTI DI PROGETTO
- SELCIATO
- ALBERATURE ESISTENTI
- ALBERATURE DI PROGETTO
- ALBERATURE PRESCRITTE
- PASSERELLA
- CONI OTTICI–VISUALI
- MANUFATTI – RECINZIONI DA DEMOLIRE
- ACCESSI OBBLIGATORI
- GRADINATA
- VERDE DI ARREDO STRADALE
- VIABILITA' A TRAFFICO LIMITATO CON CARATTERISTICHE CICLO PEDONALI

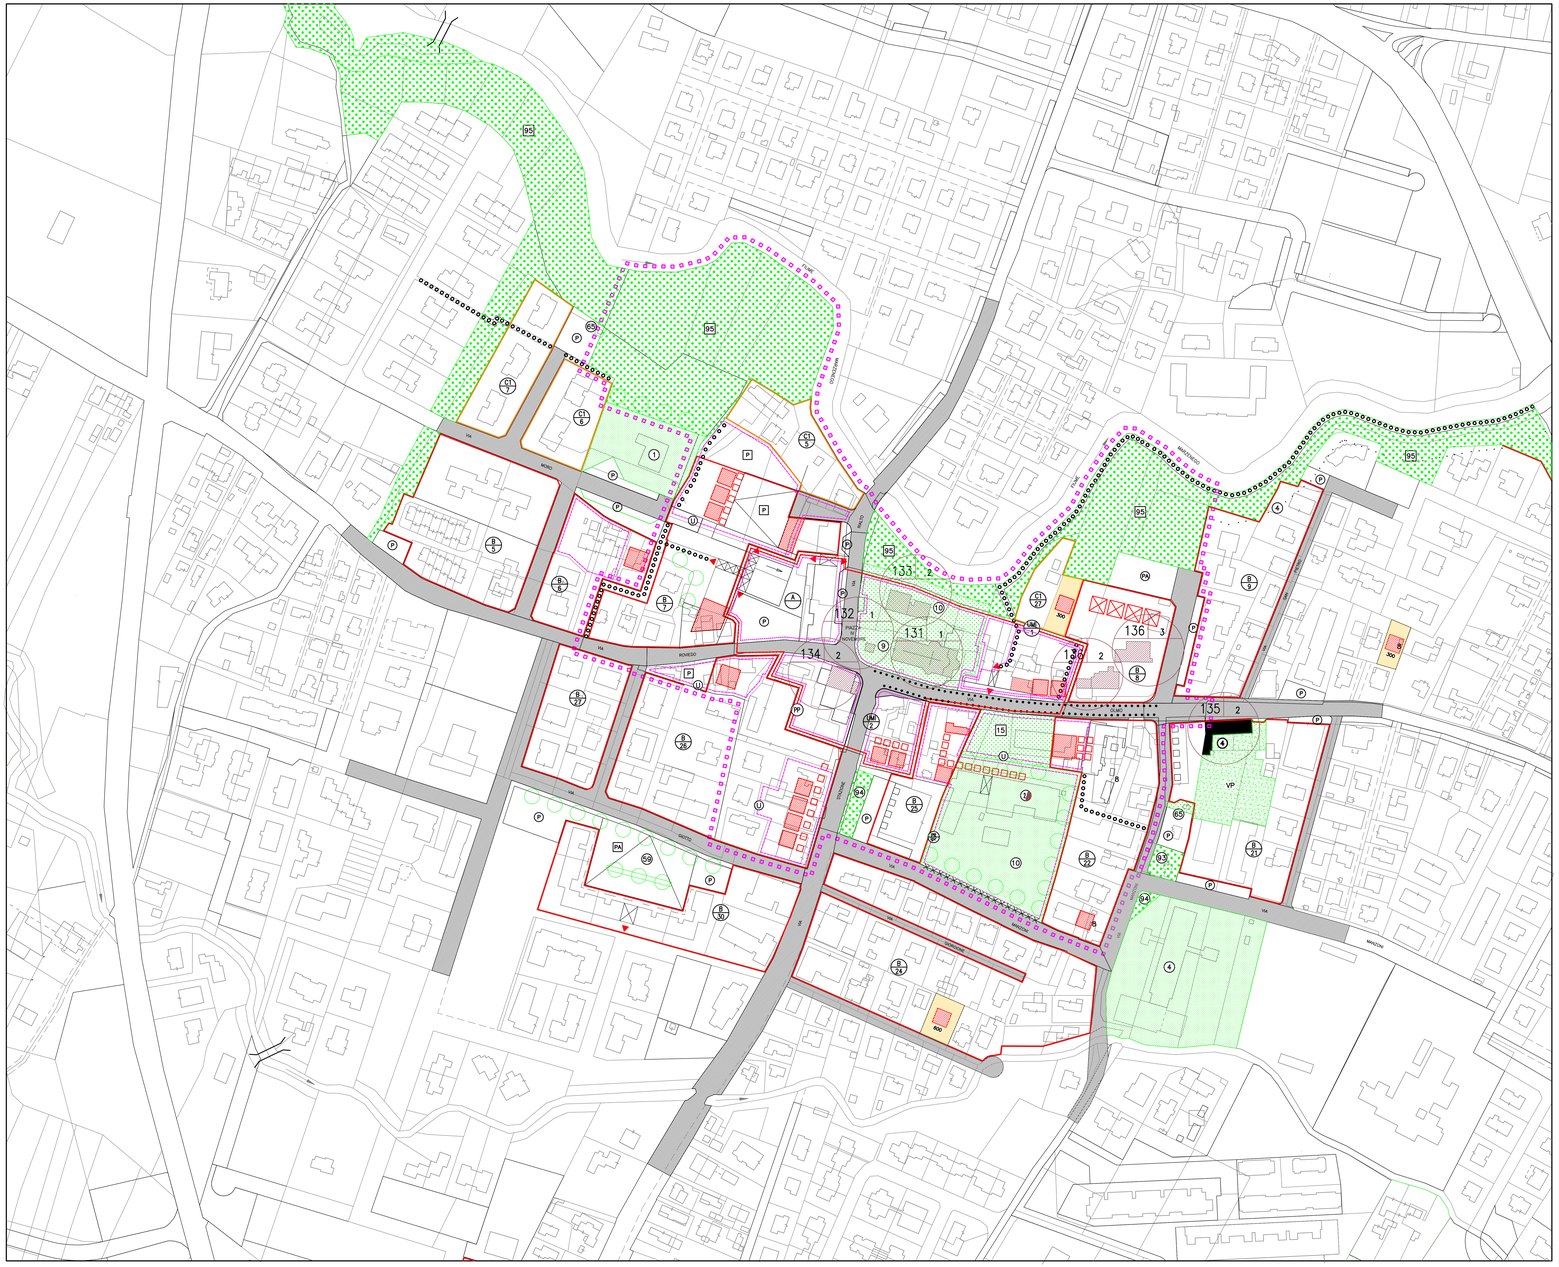
MONEGO
VIA
MARCONI
VIA
MARCONI
VIA
MARCONI

ERROR: syntaxerror
OFFENDING COMMAND: --nostringval--

STACK:

/Title
()
/Subject
(D:20080130174129+01’00’)
/ModDate
()
/Keywords
(PDFCreator Version 0.9.5)
/Creator
(D:20080130174129+01’00’)
/CreationDate
(raffaella.maran)
/Author
-mark-