

PIANTA TERRA - ALLOGGIO VIA SABA 3
STATO DI PROGETTO
BAGNO - SCHEMA IDRICO

LEGENDA _ SCHEMA IDRICO

LINEA ACQUA CALDA

TUBO IN MULTISTRATO ISOLATO ALTO SPESSORE
D. 20x2,5Ø

LINEA ACQUA FREDDA


TUBO IN MULTISTRATO ISOLATO ALTO SPESSORE
D. 20x2,5Ø

PUNTO ACQUA CALDA

PUNTO ACQUA FREDDA

VALVOLA DI ARRESTO ACQUA CALDA

VALVOLA DI ARRESTO ACQUA FREDDA

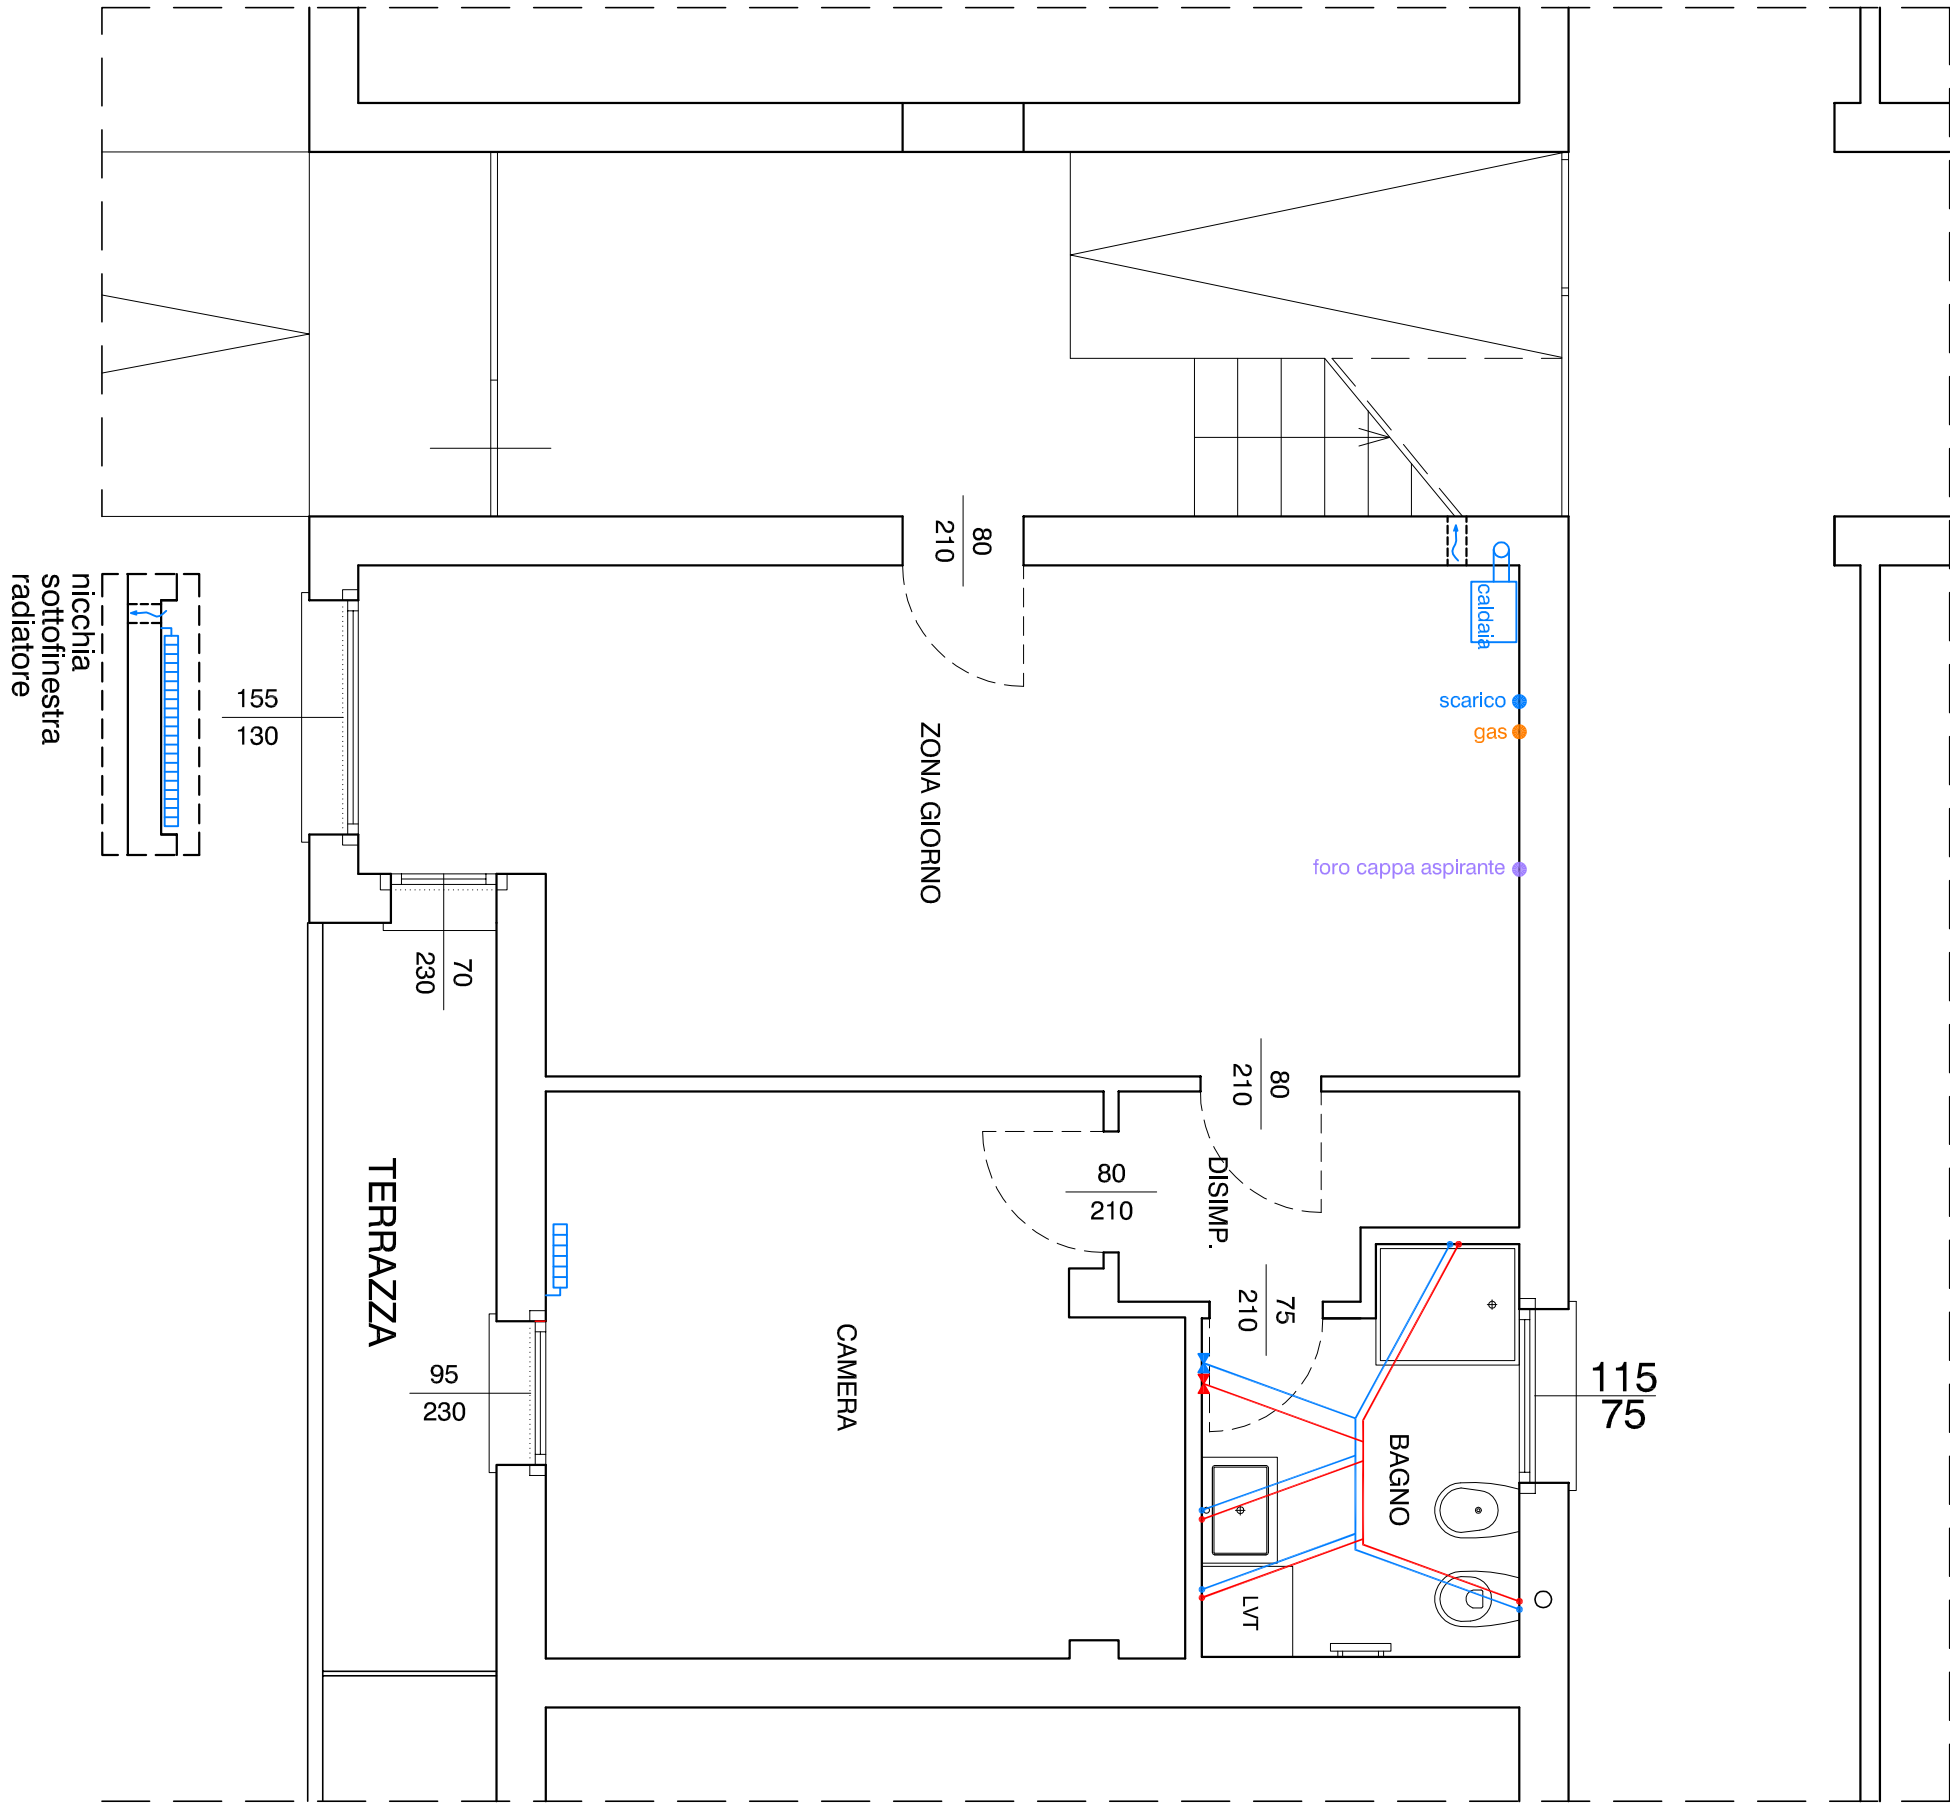

PIANTA TERRA - ALLOGGIO VIA SABA 3
STATO DI PROGETTO
BAGNO - SCHEMA SCARICHI

LEGENDA _ SCHEMA SCARICHI

LINEA ACQUE NERE

TUBO IN POLIPROPILENE GRIGIO HTB
90-110 MM Ø

LINEA ACQUA SAPONATE

TUBO IN POLIPROPILENE GRIGIO HTB
50-110 MM Ø

PUNTO SCARICO ACQUE NERE

PUNTO SCARICO ACQUE SAPONATE

COLONNA DI SCARICO ACQUE NERE

COLONNA DI SCARICO ACQUE SAPONATE

PROVINCIA DI VENEZIA	COMUNE DI MARTELLAGO		
OGGETTO	MANUTENZIONE STRAORDINARIA ALLOGGI ERP Via Umberto Saba n 3 - Martellago VE - Foglio 15 Mappale 1299 Sub 32 Via Umberto Saba n 7 - Martellago VE - Foglio 15 Mappale 1299 Sub 49 Codice Unico di Progetto (CUP): H44F2500380006		
COMMITTENTE	COMUNE DI MARTELLAGO codice fiscale 82003770279 Piazza Vittoria n 1 - 30030 Martellago (VE) Funzionario ad elevata qualificazione Responsabile del Settore Gestione del Territorio Servizio Lavori Pubblici ed Espropiti del Comune di Martellago ING. FABIO CALLEGHER		
PROGETTISTA_DL	ARCH. SABRINA PELLIZZON C.F. P.LSRN68H42F904 / P. IVA 03145780270 via Boschi n 94 - 30030 Martellago (VE) tel./fax 041_5403321 e_mail: sabrina.pellizzon@gmail.com		
UBICAZIONE	Via Umberto Saba n 3 e n 7 Maerne di Martellago VE	FOGLIO 15	MAPPALE 1299
TAVOLA	ALLOGGIO "A"	SCALA	DATA
05	PIANTA STATO DI PROGETTO SCHEMA IDRICO - SCHEMA SCARICHI	1:50	GIUGNO 2026