

A.O

Comune di

Martellago

oggetto **PIANO DI LOTTIZZAZIONE " TERESA CASATI "**

contenuto Estratti di mappa catastale, P.R.G., C.T.R., ortofoto, Inquadramento territoriale della zona oggetto d'intervento

ditta **DREAM HOUSE S.r.l.**

data 12/2016 aggiornato 12/2017

cartella 25/2016 scala 1/5000, 1/2000, 1/1000

monica cornello architetto

piazza IV novembre 25, 30030 maerne di martellago VE
tel/fax 041 5460822
cf. CRNMNC68R54L736L P.IVA 00928210277
e-mail: cornello.monica@tiscali.it
posta PEC: monica.cornello@archiworldpec.it


claudio bergo geometra

piazza IV novembre 104, 30030 maerne di martellago VE
tel/fax 041 5030295
cf. BRGCLD70L28L736Z P.IVA 02895440275
e-mail: info@studiobergolab.it
posta PEC: claudio.bergo@geopec.it


www.studiobergolab.com

DREAM HOUSE S.r.l.

piazza IV Novembre 104
30030 maerne di martellago VE
cf./p.iva 04366930271 - REA VE.406092

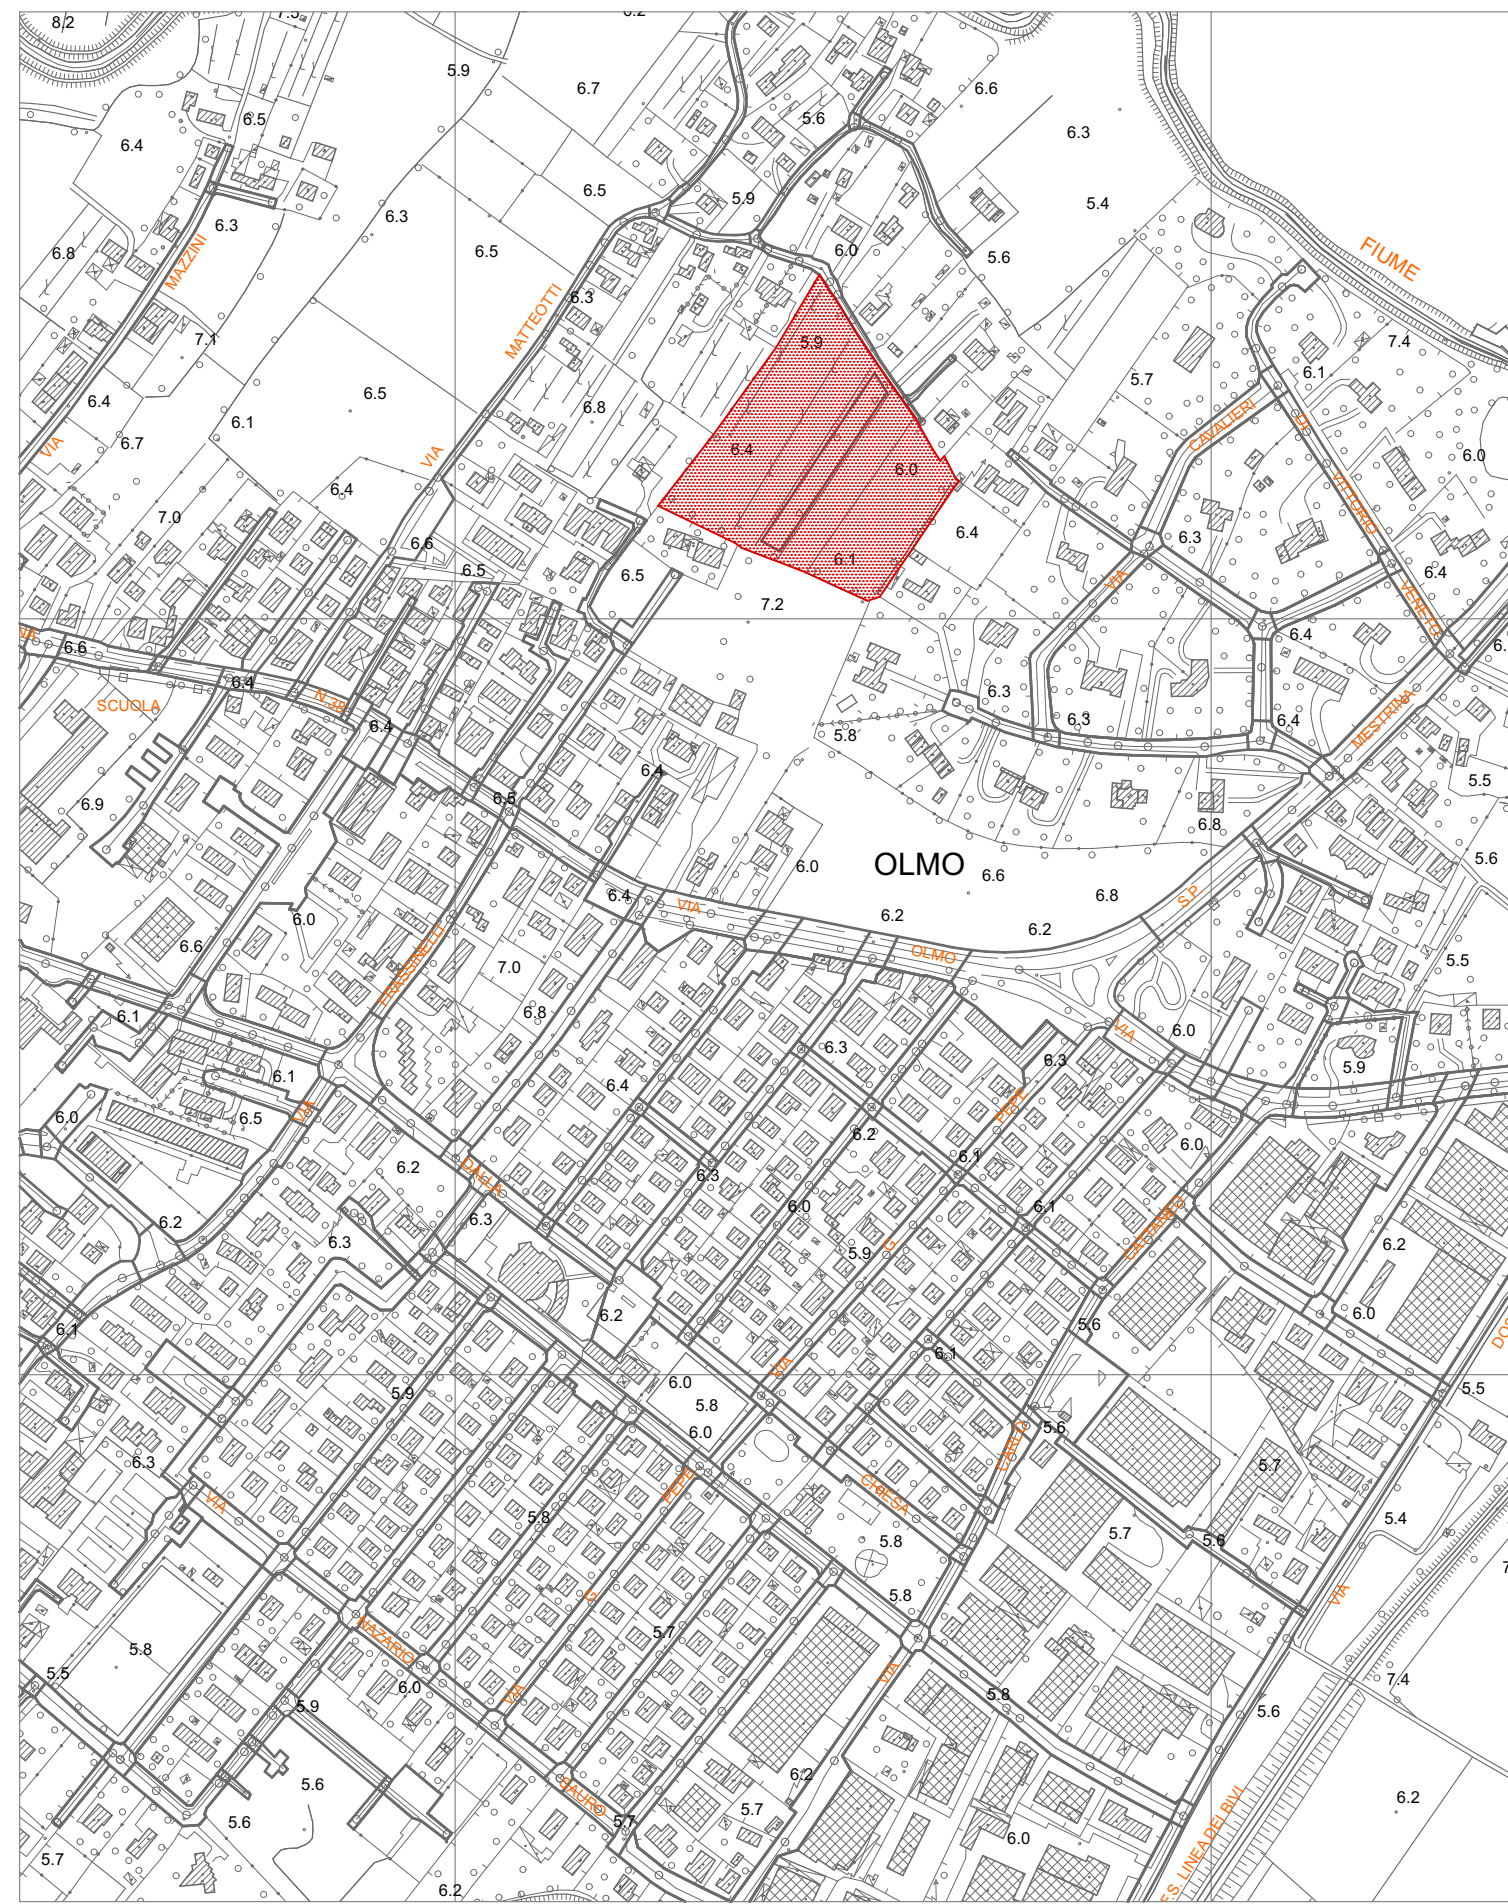


ESTRATTO CARTA TECNICA REGIONALE
Scala 1/5000




ESTRATTO P.I. N. 2
Scala 1/2000



ESTRATTO DI ORTOFOTO

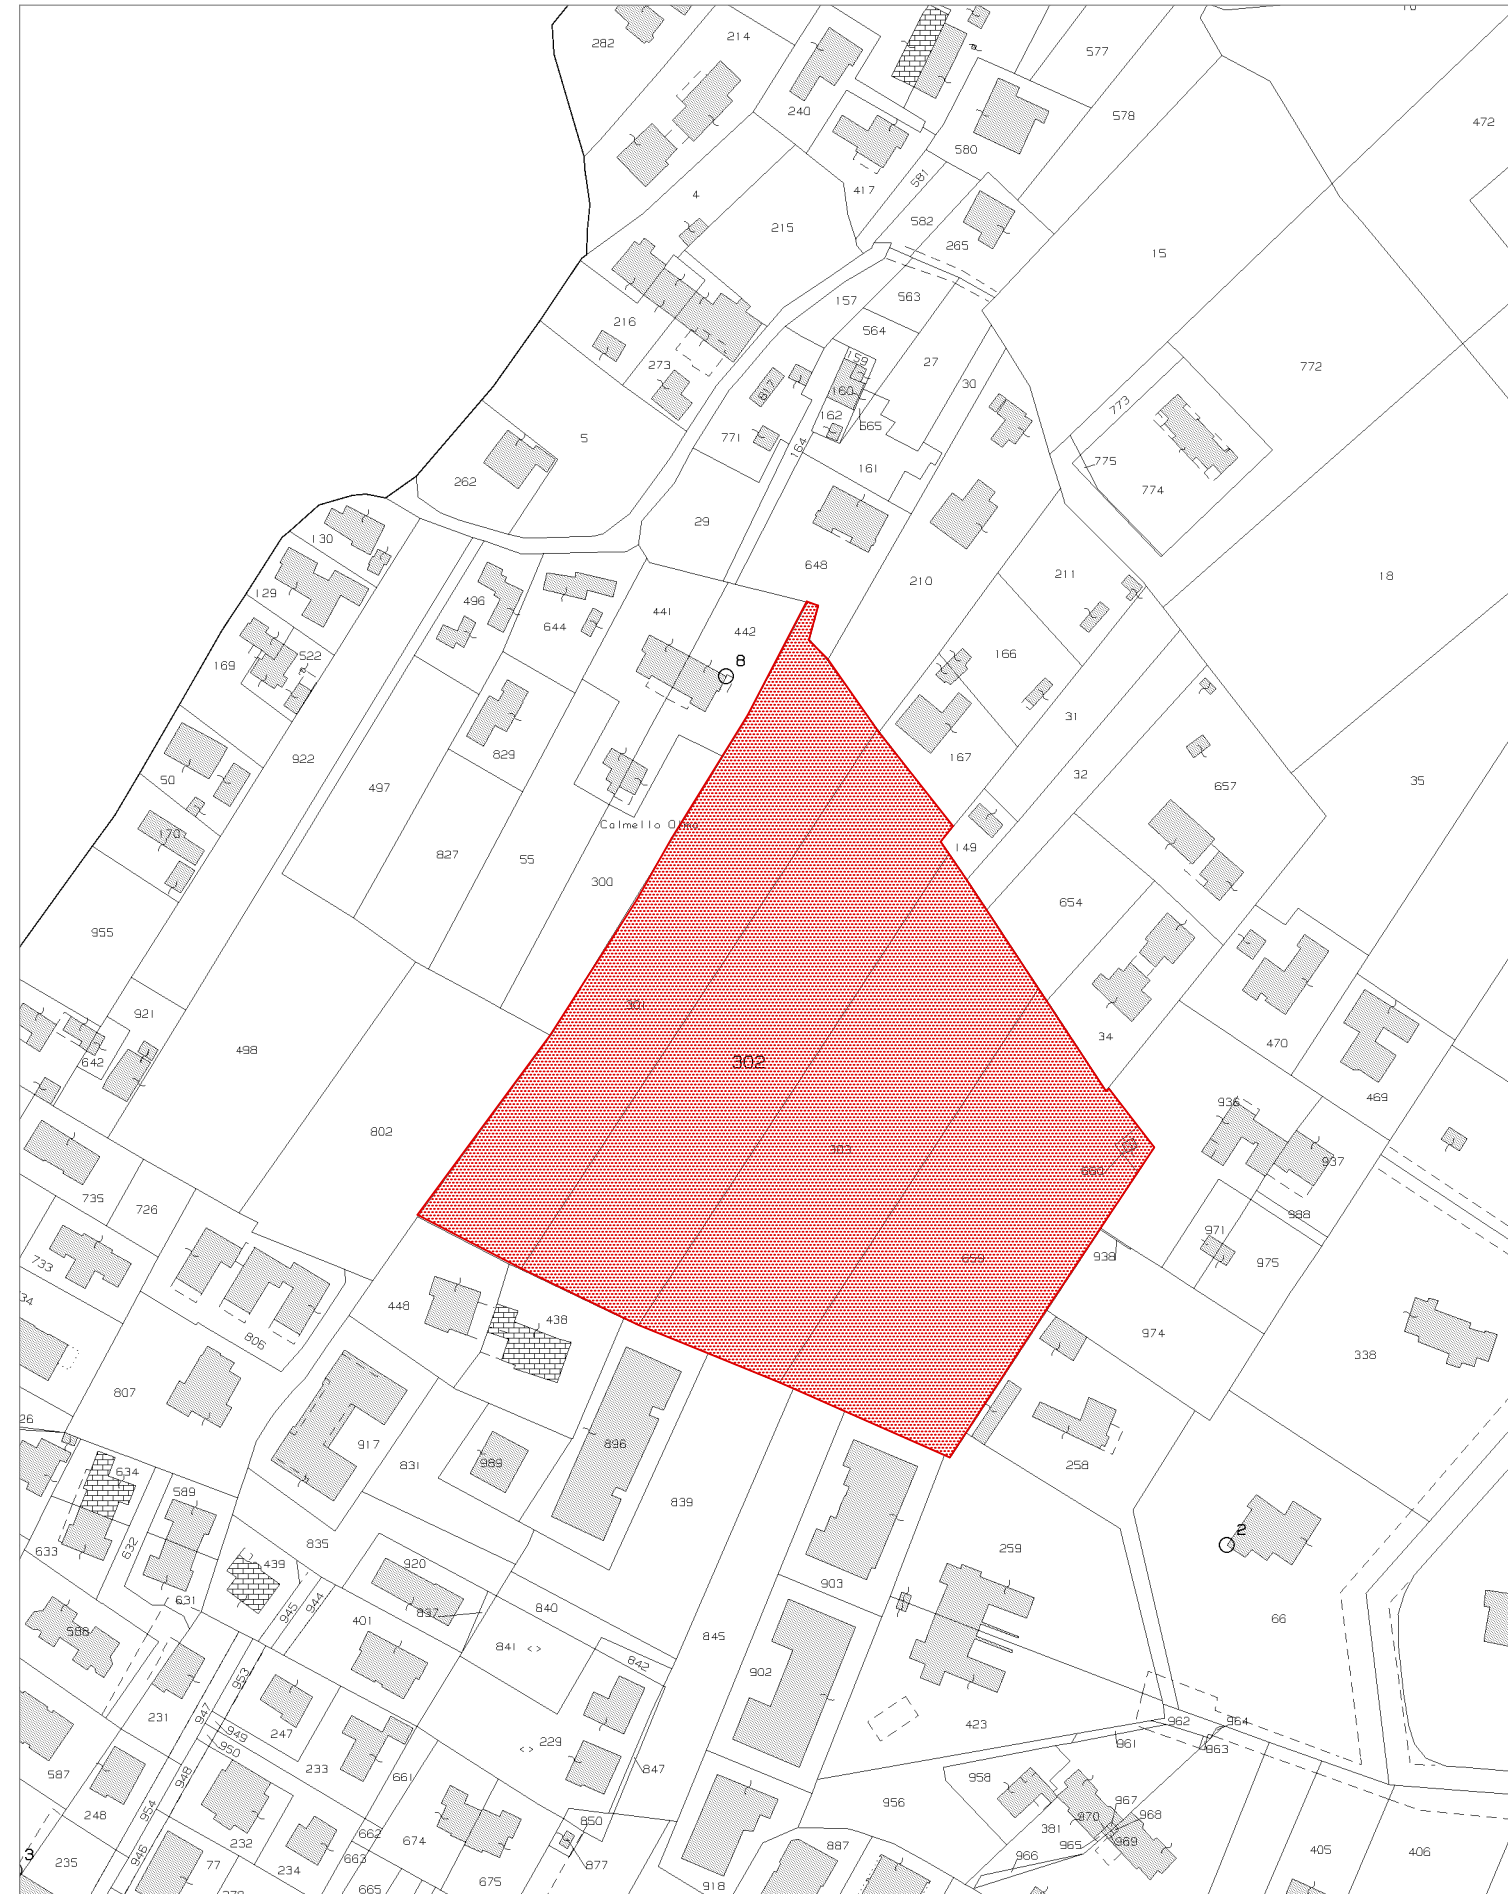

ESTRATTO DI MAPPA CATASTALE
Foglio 13, particelle 301,302,303,659,660
Scala 1/2000

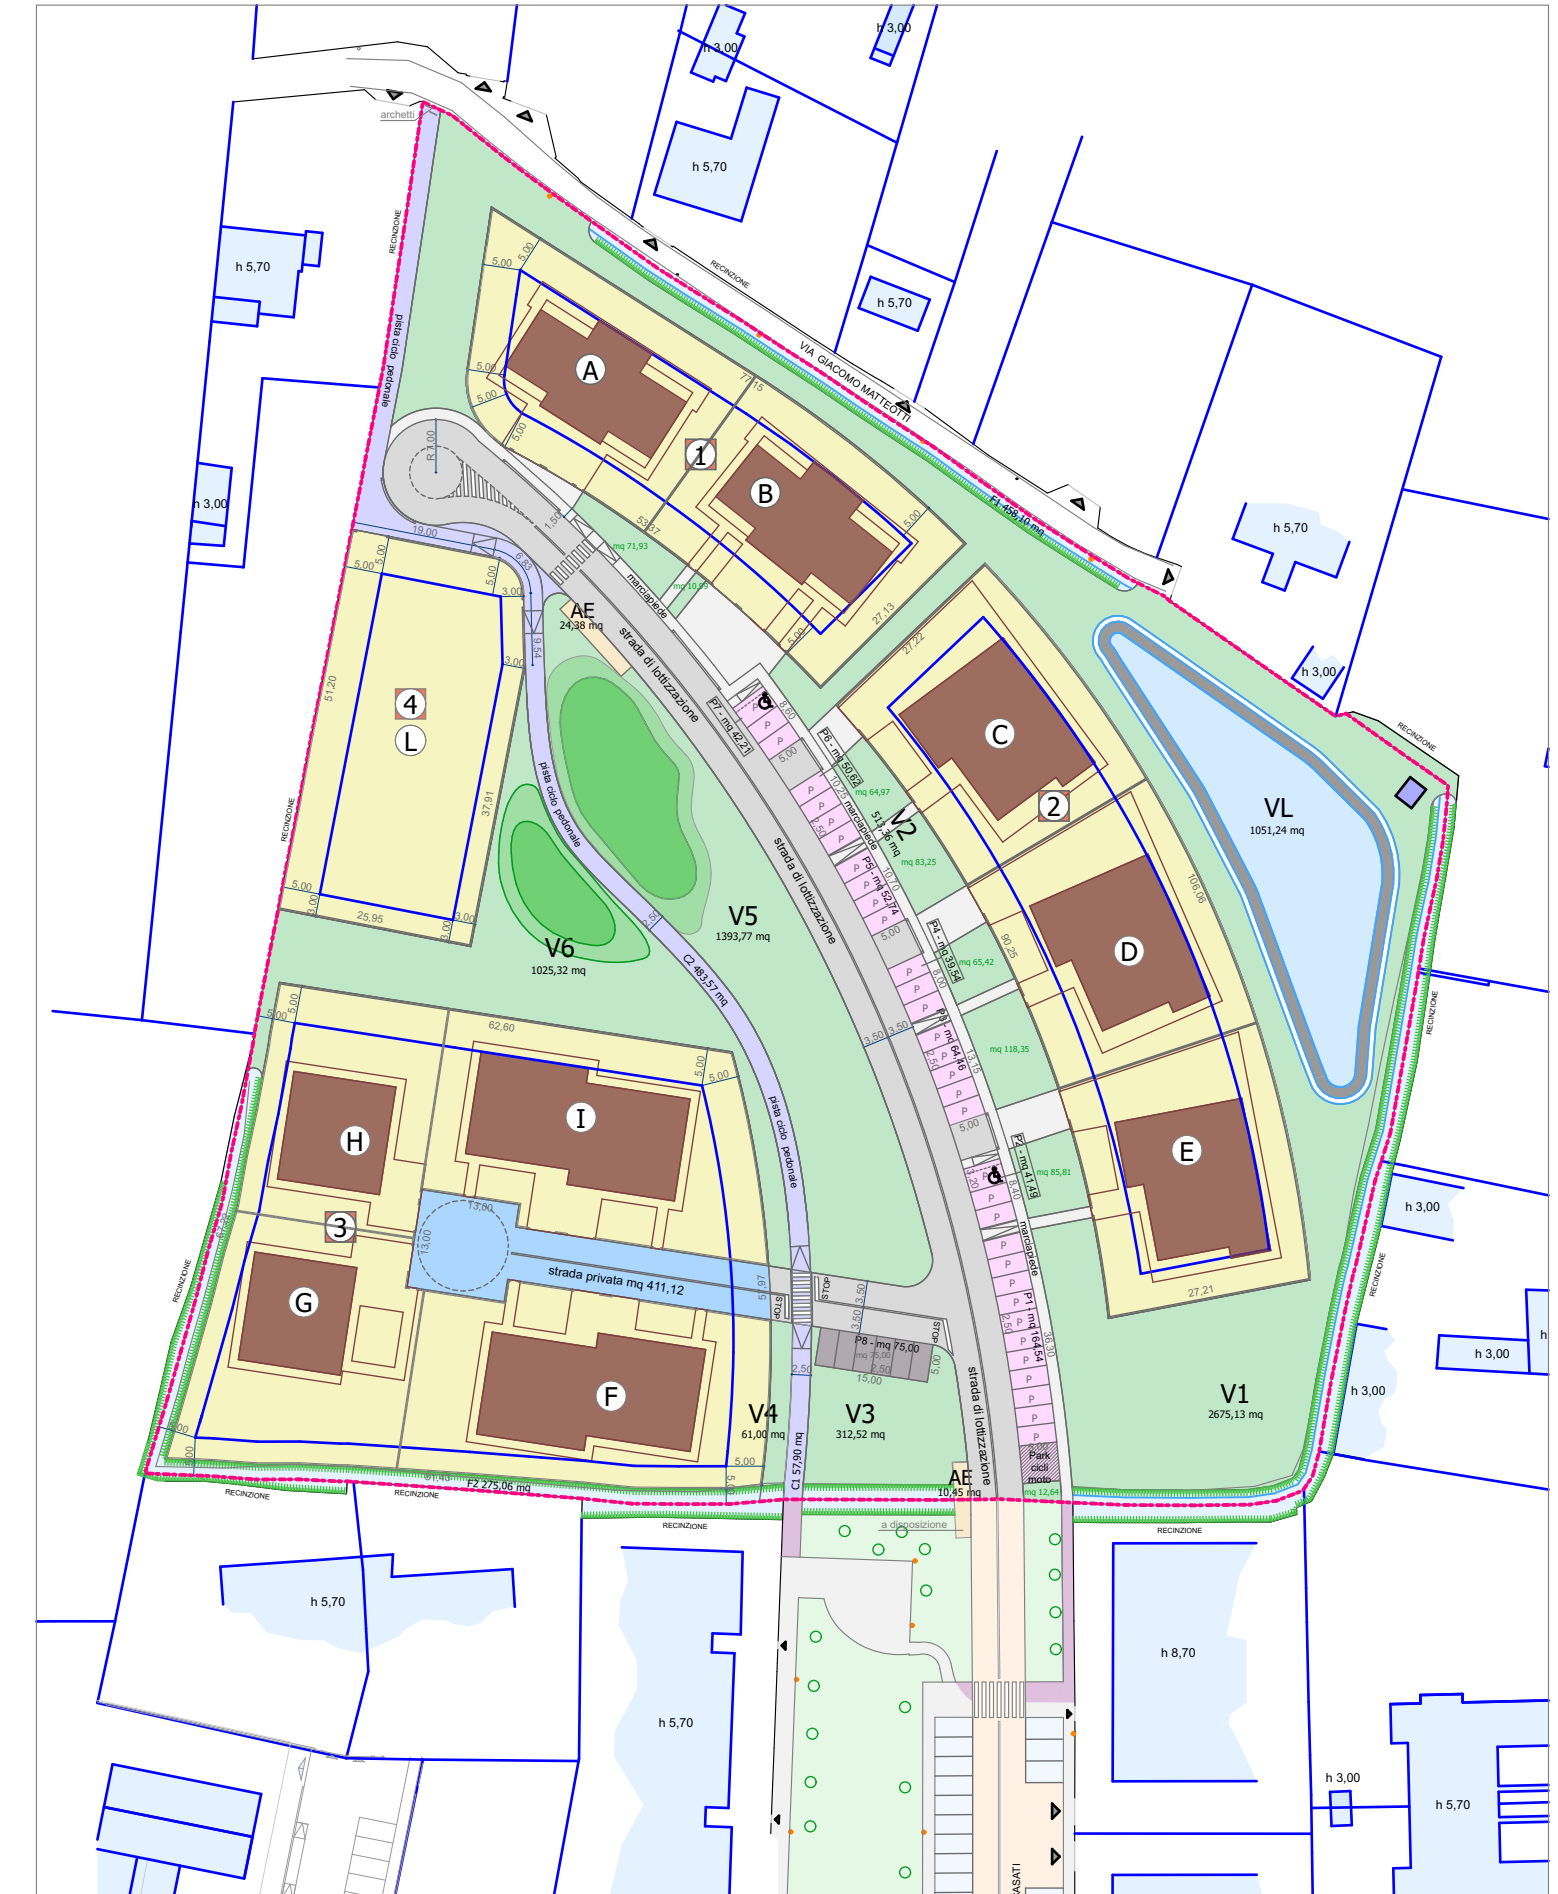

ESTRATTO DI PROGETTO
Scala 1/1000