



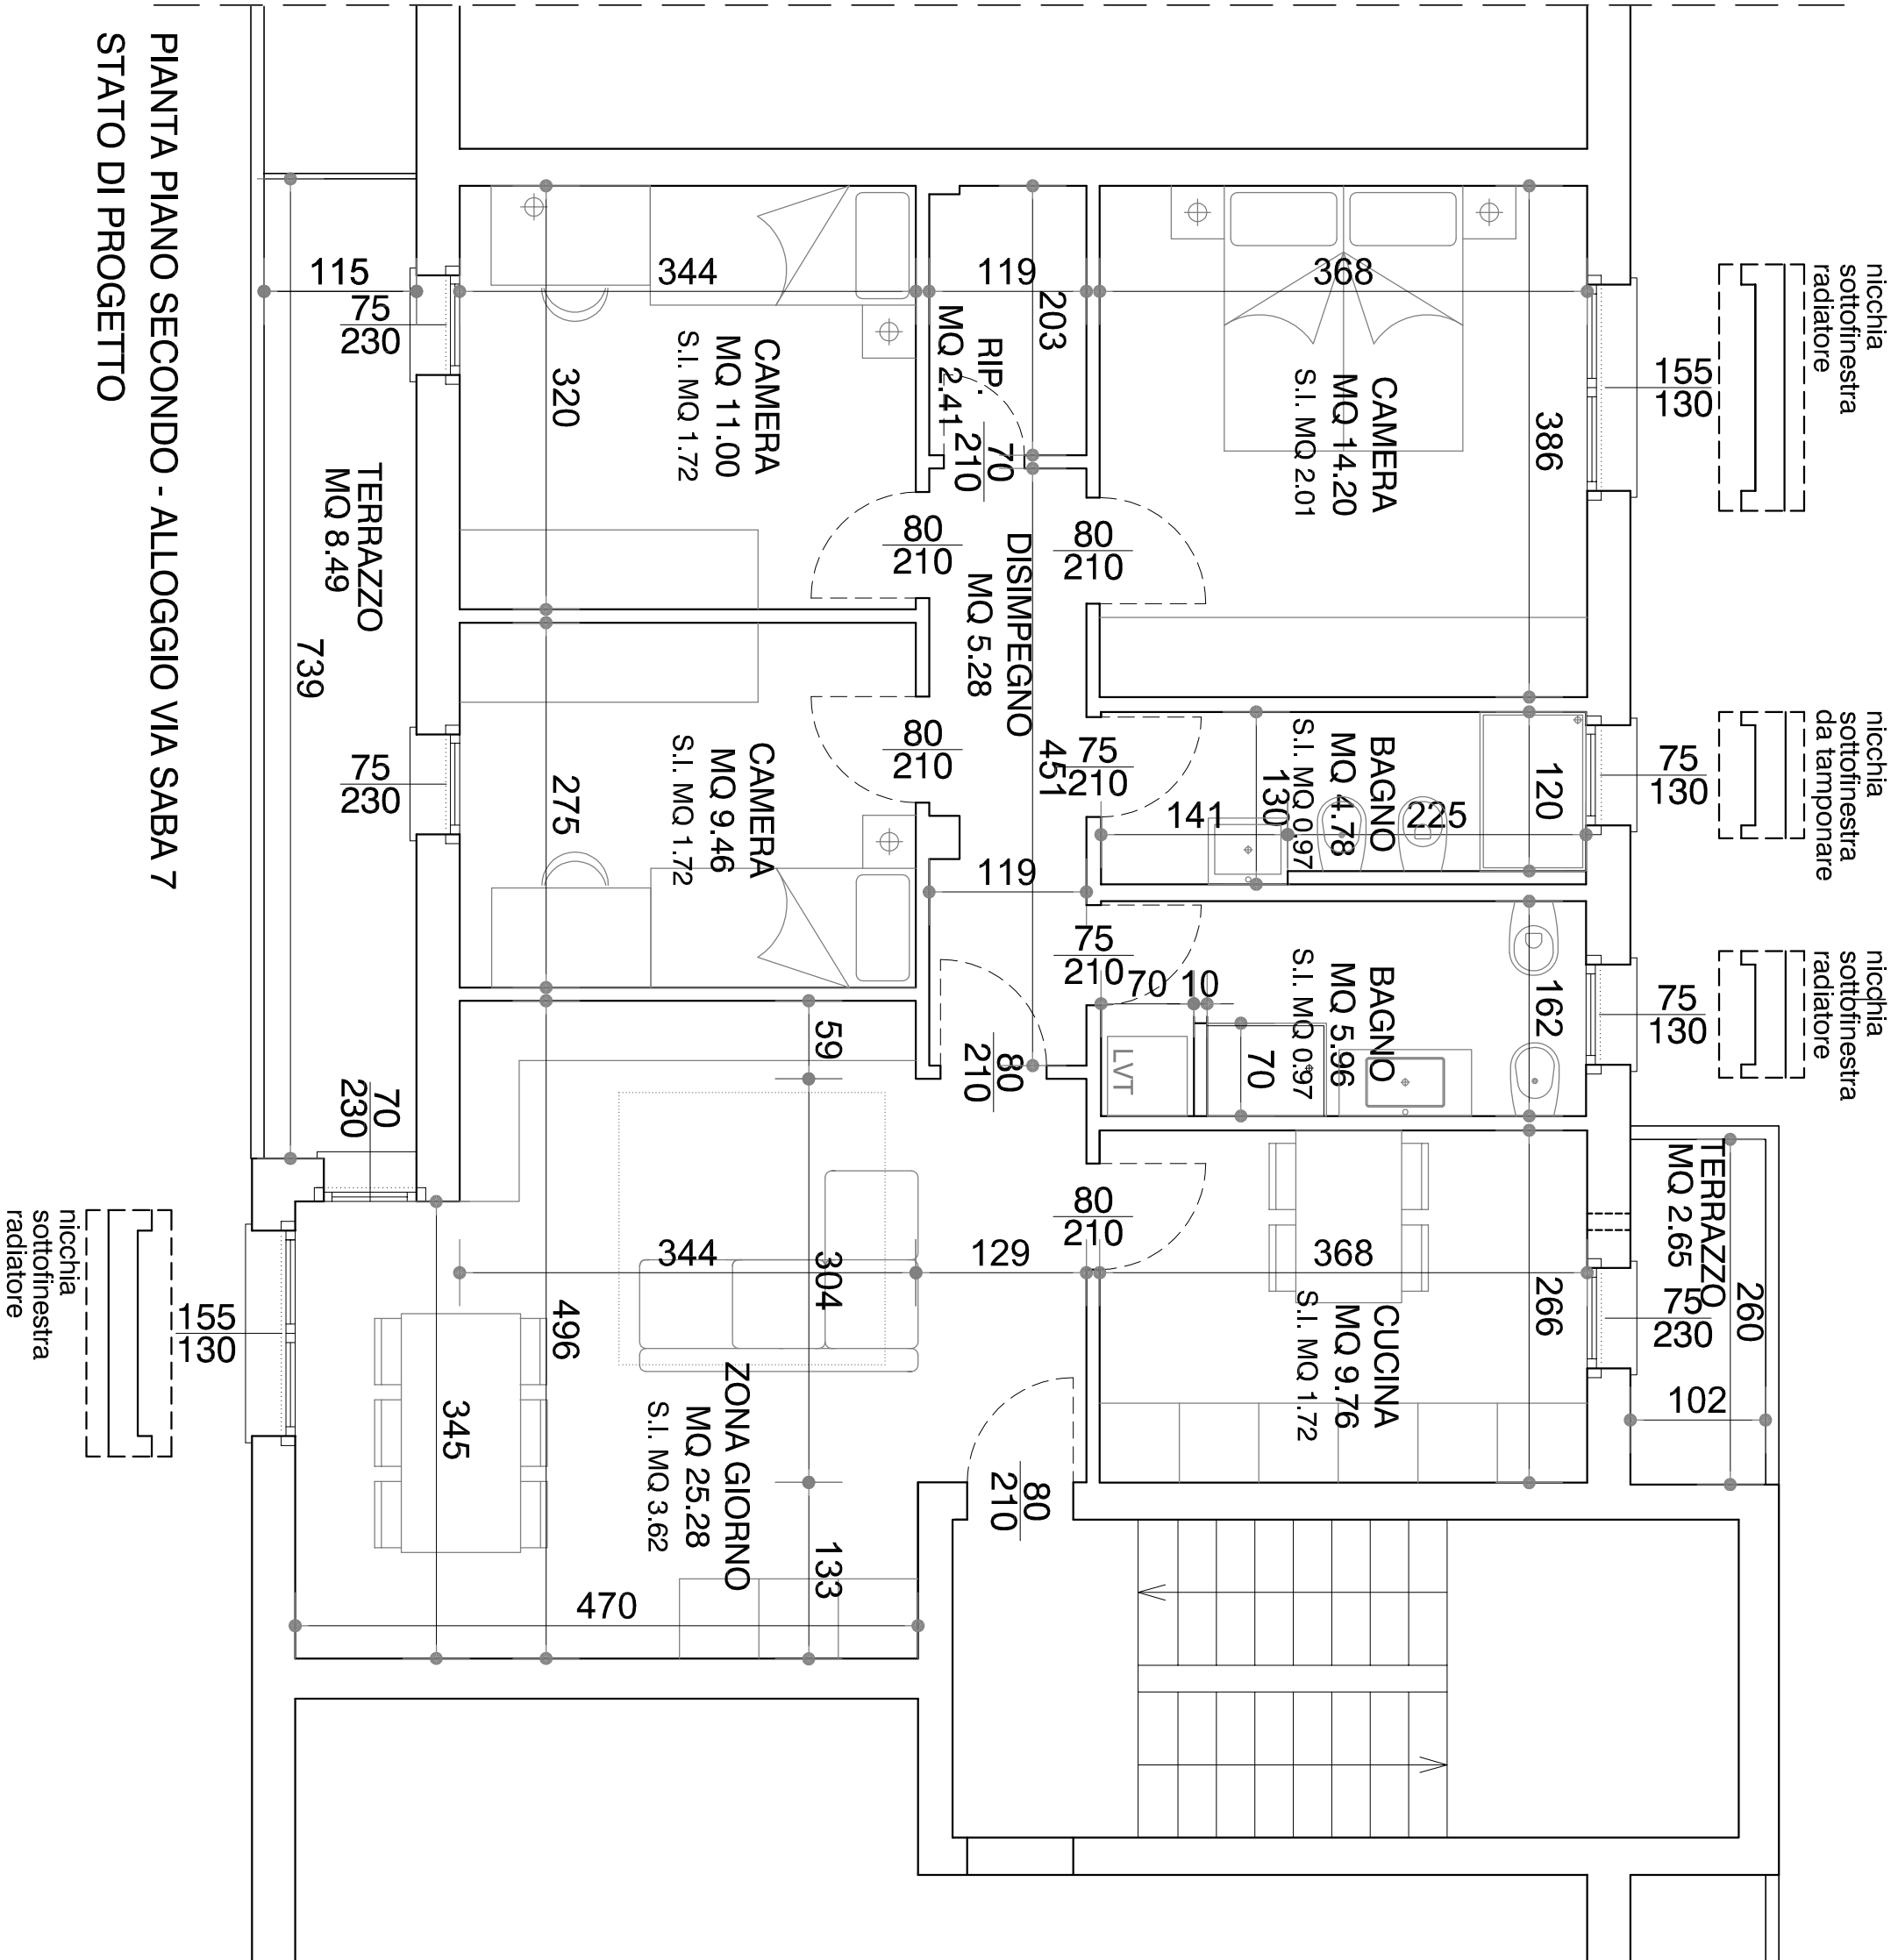

PIANTA PIANO SECONDO - ALLOGGIO VIA SABA 7
STATO DI PROGETTO

PROVINCIA DI VENEZIA		COMUNE DI MARTELLAGO			
OGGETTO		MANUTENZIONE STRAORDINARIA ALLOGGI ERP Via Umberto Saba n 3 - Martellago VE - Foglio 15 Mappale 1299 Sub 32 Via Umberto Saba n 7 - Martellago VE - Foglio 15 Mappale 1299 Sub 49 Codice Unico di Progetto (CUP): H44F25000380006			
COMMITTENTE		COMUNE DI MARTELLAGO codice fiscale 82003170279 Piazza Vittoria n 1 - 30030 Martellago (VE) Funzionario ad elevata qualificazione Responsabile del Settore Gestione del Territorio Servizio Lavori Pubblici ed Espropri del Comune di Martellago ING. FABIO CALLEGHER			
PROGETTISTA_DL		ARCH. SABRINA PELLIZZON C.F. PLRSN68H42F904L / P. IVA 03145780270 via Boschi n 94 - 30030 Martellago (VE) tel/fax 041.5403321 e_mail: sabrina.pellizzon@gmail.com			
UBICAZIONE		FOGLIO		MAPPALE SUB	
TAVOLA		15		1299 32 - 49	
07		ALLOGGIO "B" Via Umberto Saba n 3 - Maerne di Martellago VE Foglio 15 Mappale 1299 Sub 49		PIANTA STATO DI PROGETTO _ COMPARAZIONE	
		SCALA		DATA	
		1:50		GIUGNO 2026	

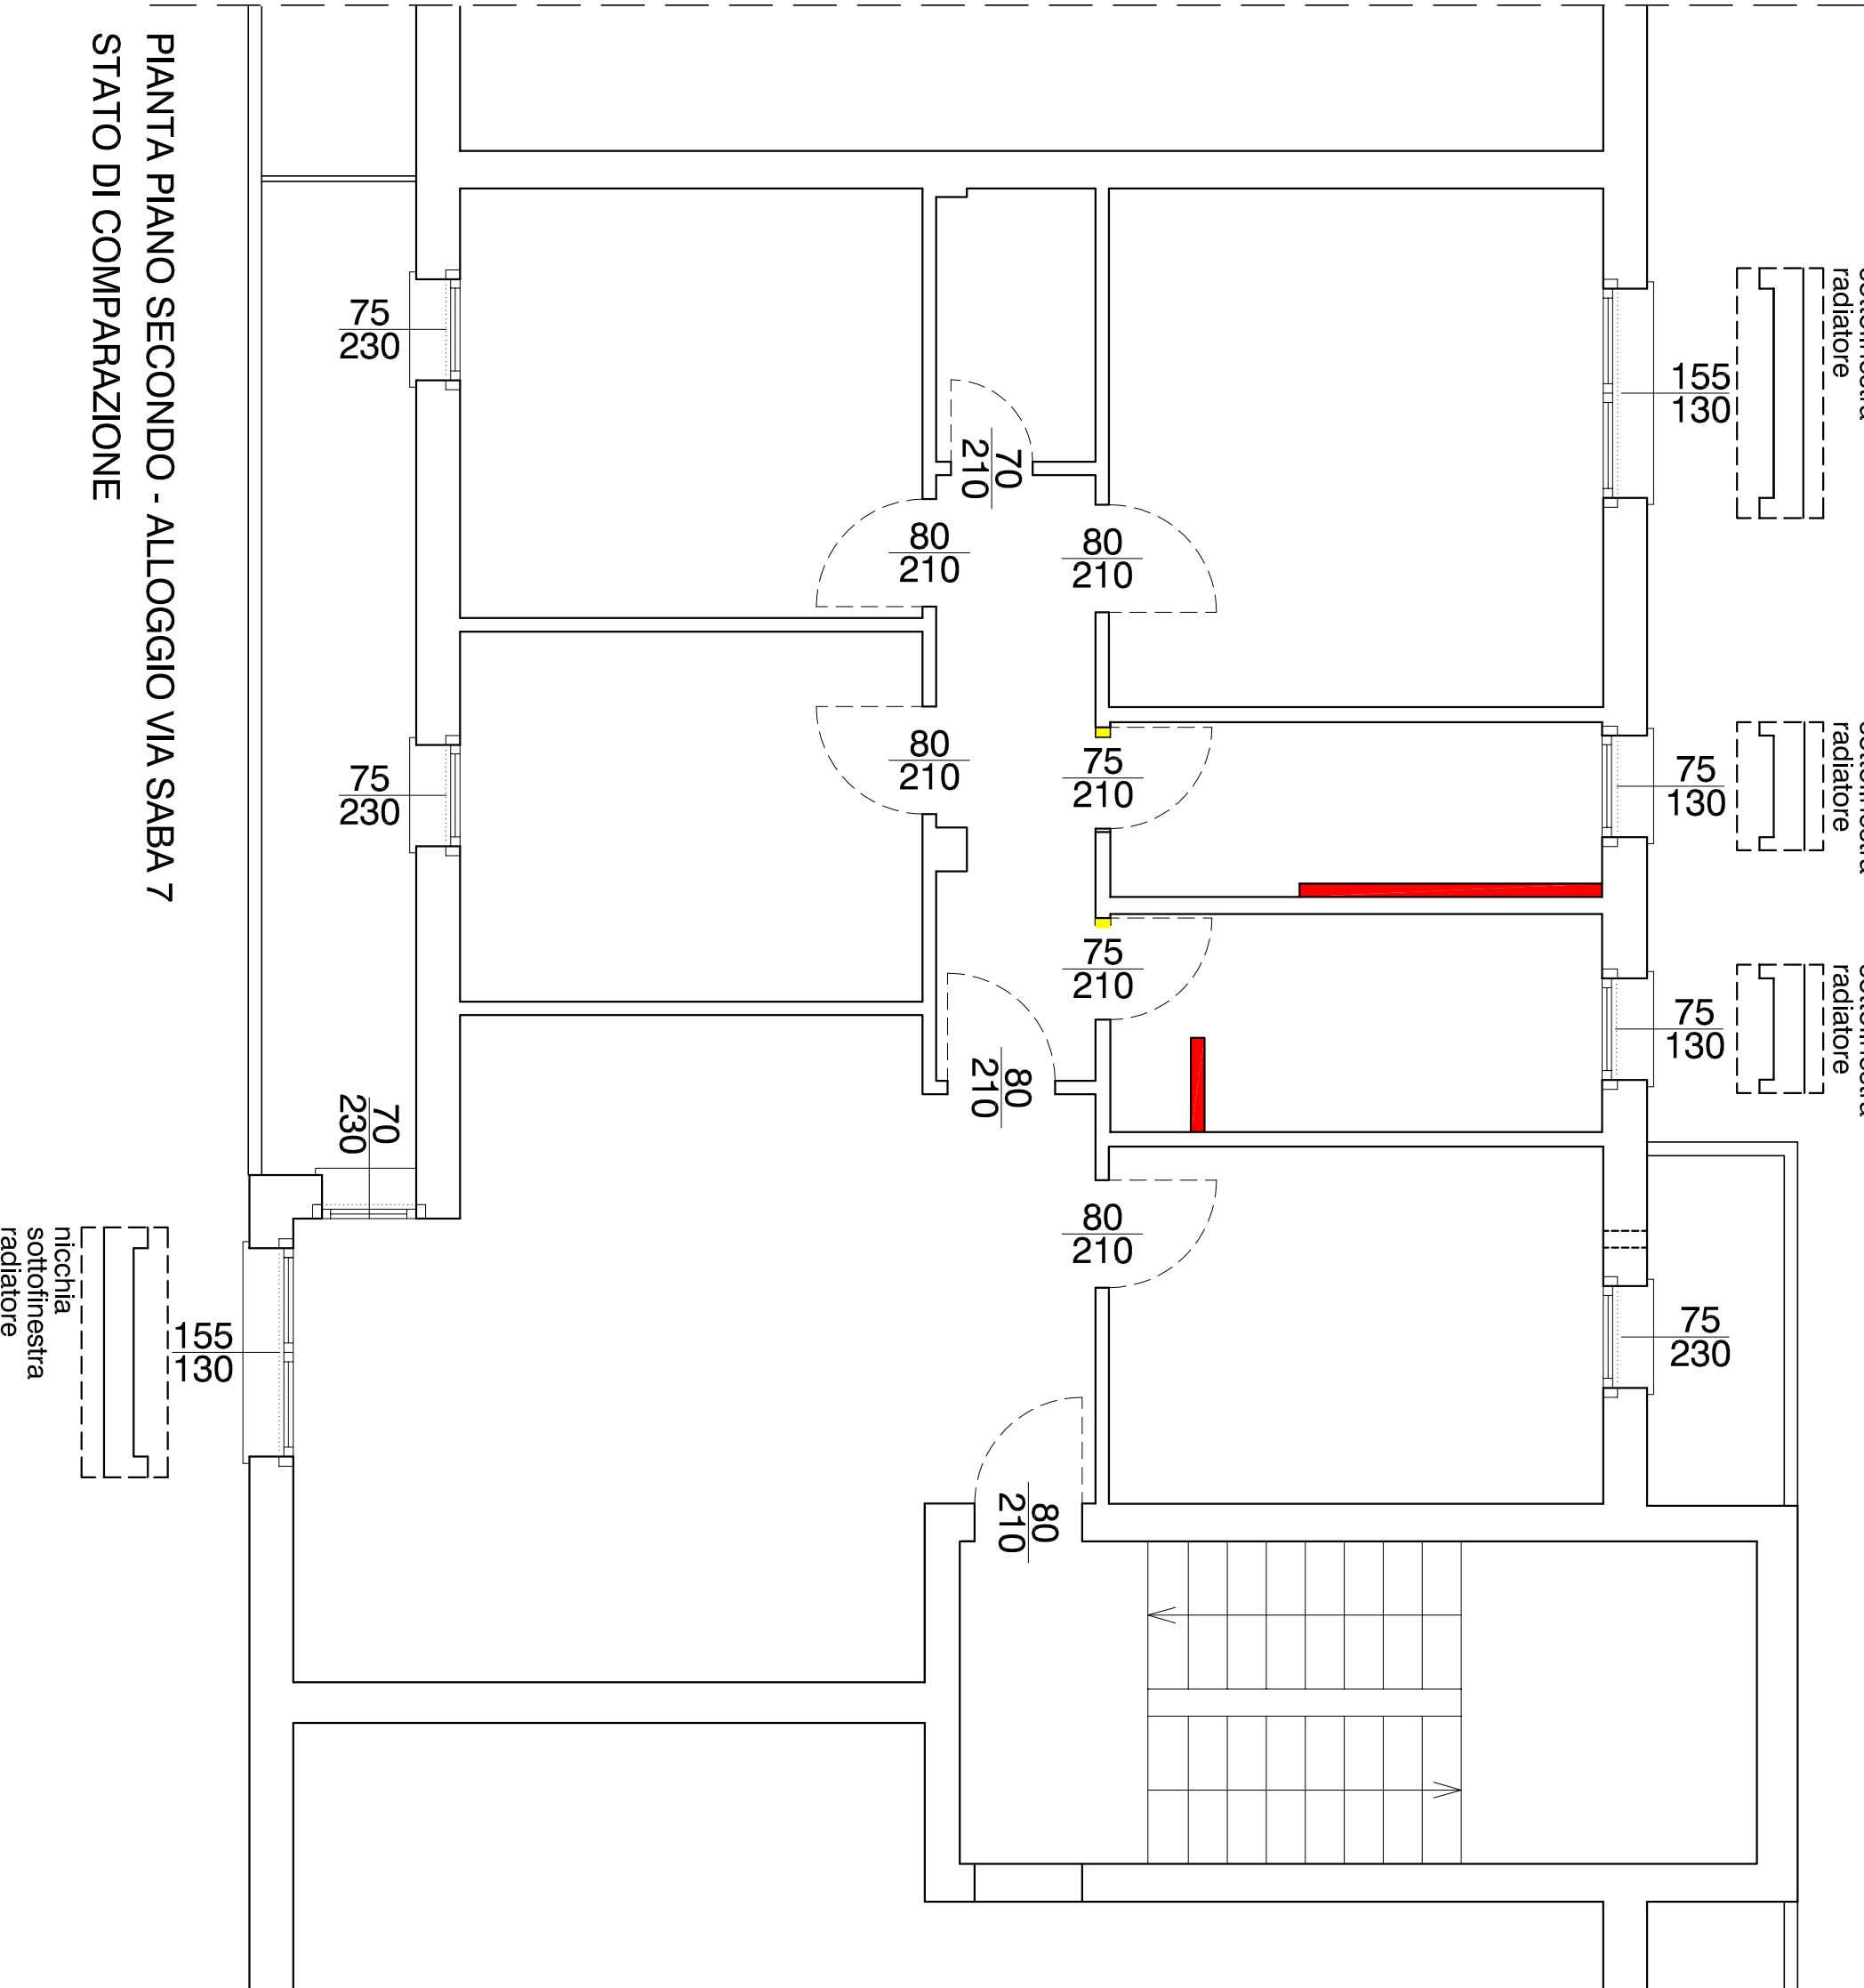

PIANTA PIANO SECONDO - ALLOGGIO VIA SABA 7
STATO DI COMPARAZIONE