



PIANO DEGLI INTERVENTI - INTERVENTO N° 39  
PIANO DI RECUPERO DI INIZIATIVA PRIVATA  
PROGETTO DI RISTRUTTURAZIONE EDILIZIA DEL  
COMPLESSO EDILIZIO NORD  
**FABBRICATO A**

## VARIANTE

Ubicazione: Comune di MARTELLAGO  
Via Aldo Moro  
N.C.T. Fg.14 Mappali 322 porz, 323 porz, 266 porz.



Proprietari: COSTRUZIONI EDILI PAVANELLO SRL  
Piazza IV Novembre n. 86/A Maerne di Martellago  
00260530274

Oggetto: STATO LEGITTIMATO S.C.I.A. alternativa al P.C. art. 23 D.P.R. n.380/2001  
PROGETTO DI VARIANTE  
Conteggi superficie coperta e volumetria



data: Agosto 2022  
agg. Dicembre 2022

TAV. PR 05



IL COMMITTENTE scala 1:100 IL PROGETTISTA

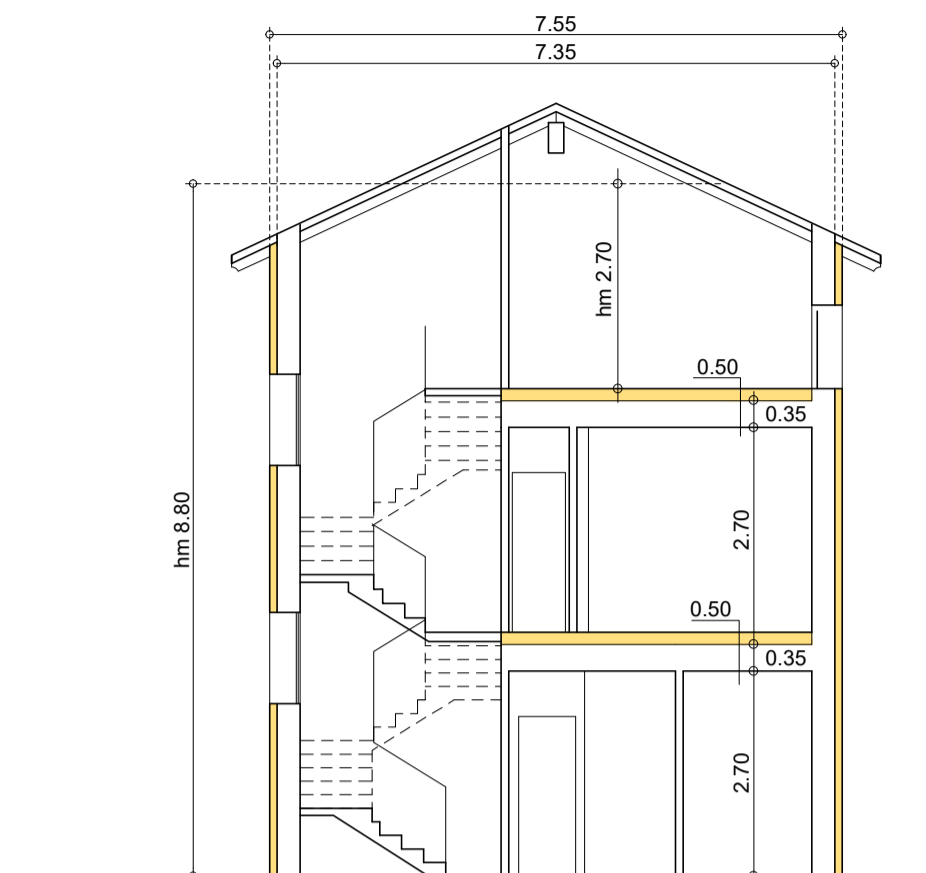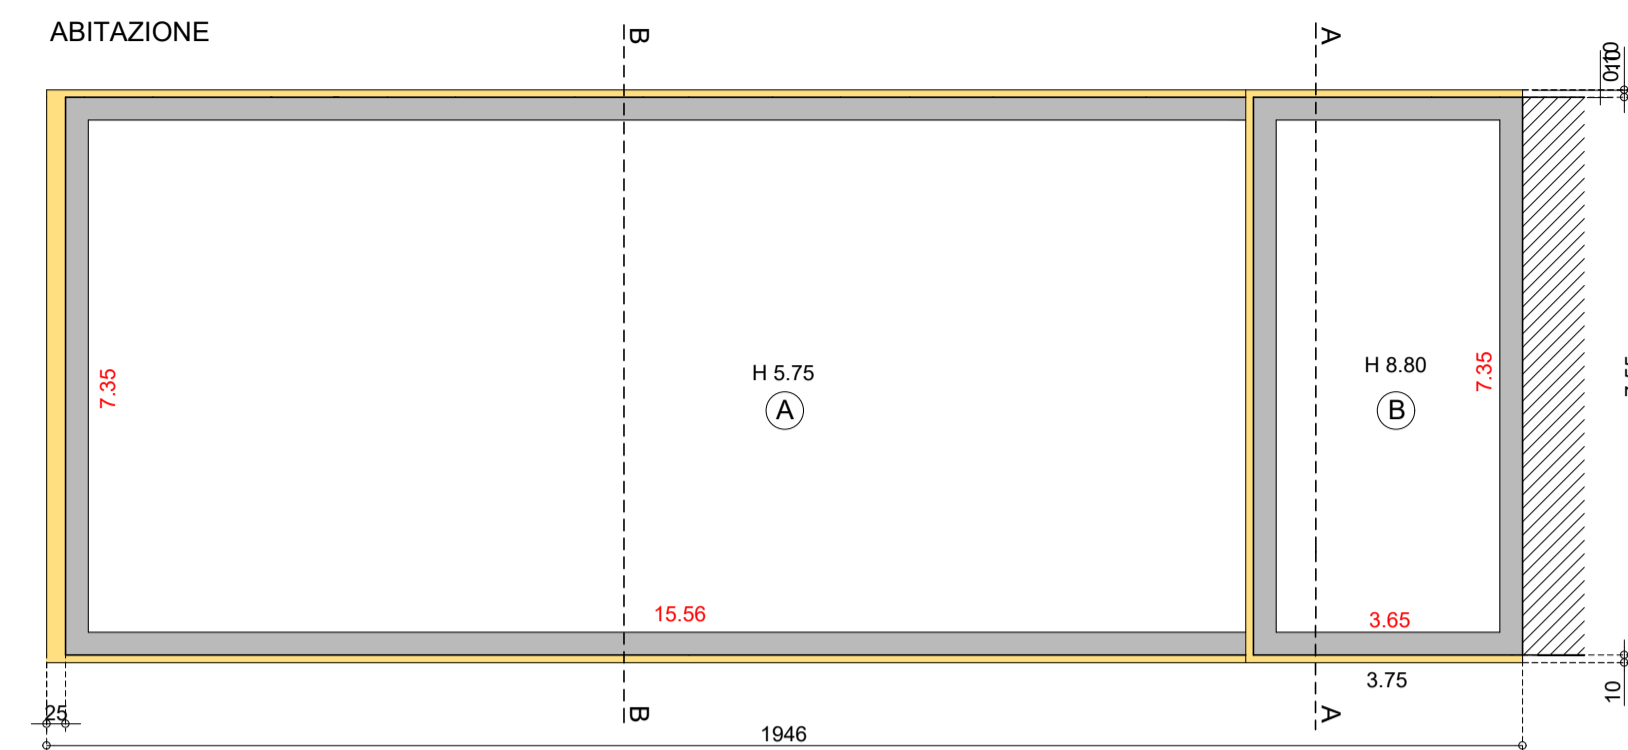

Sezione A - A

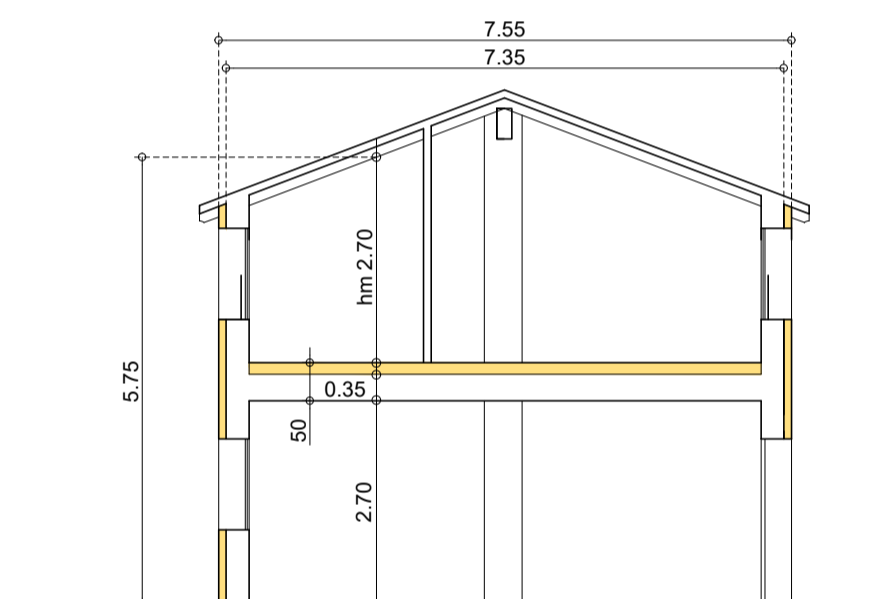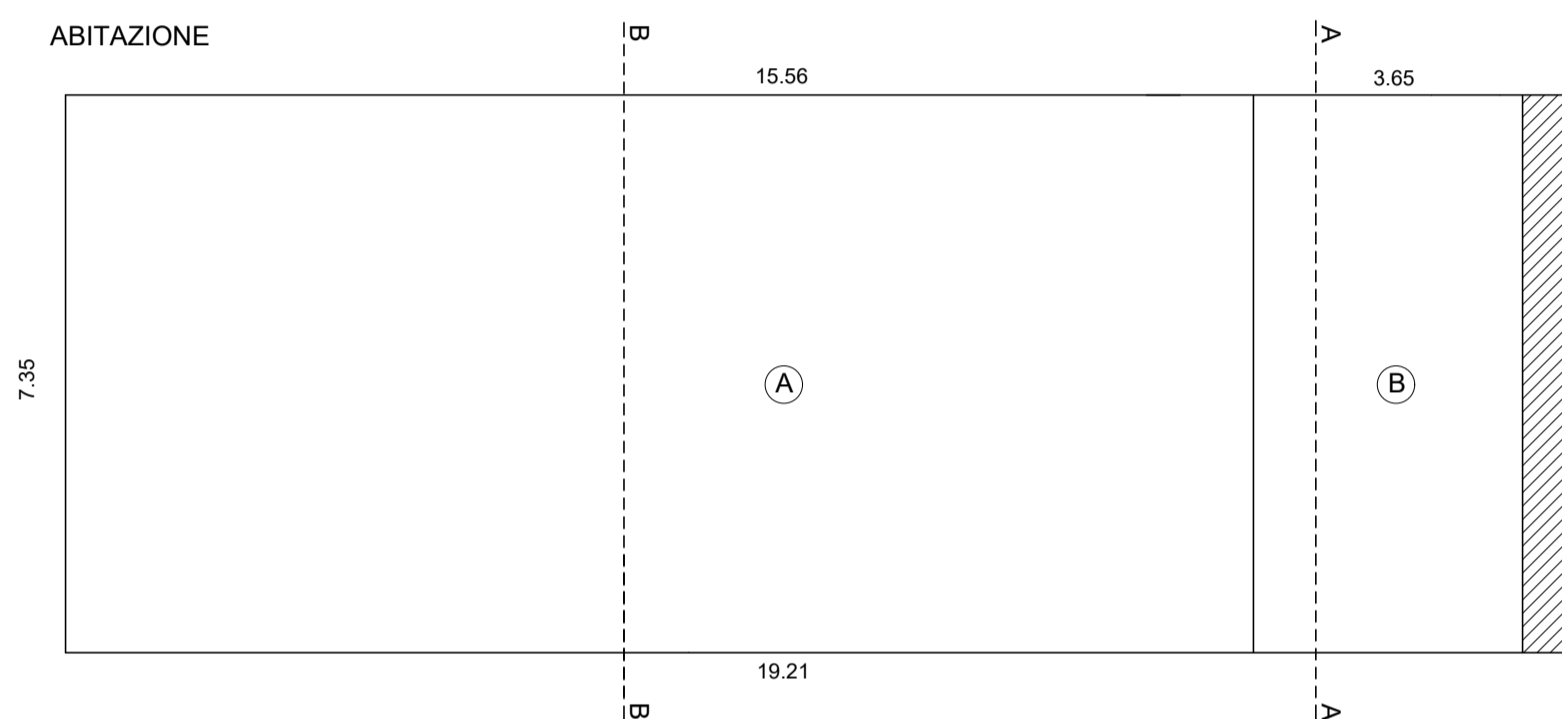

Sezione B - B

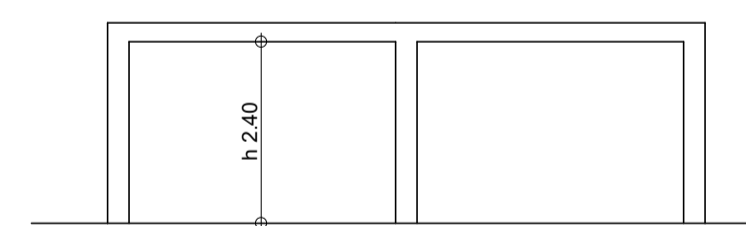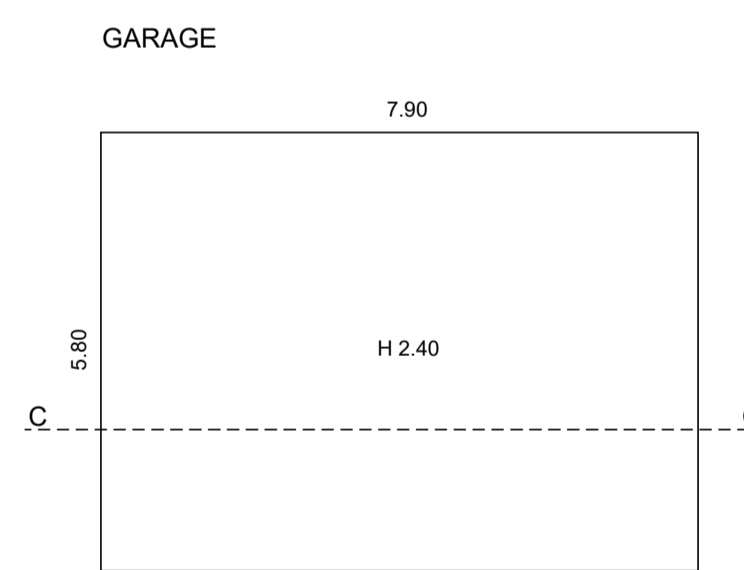

Sezione C - C

- VOLUME COMPLESSIVO mc 893.73

. ABITAZIONI




A + B ml 15.56 x ml 7.35 = mq 114.37 x h 5.75 = mc 657.63  
C ml 3.65 x ml 7.35 = mq 26.83 x h 8.80 = mc 236.10  
totale = mq 141.20 totale = mc 893.73

D.L.g.s. art. 12 comma 1 Volume P.I. 39 mc 880 + 5% = mc 924.00

. GARAGE

ml 7.90 x ml 5.80 = mq 45.82 x h 2.40 = mc 109.97

VOLUME ESCLUSO: N.T.O. Art. 5 comma 10 mc 55 per unità abitativa

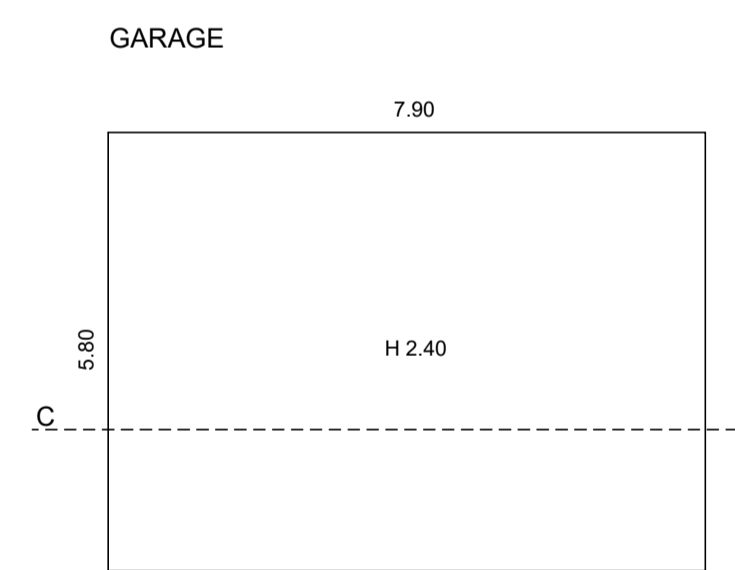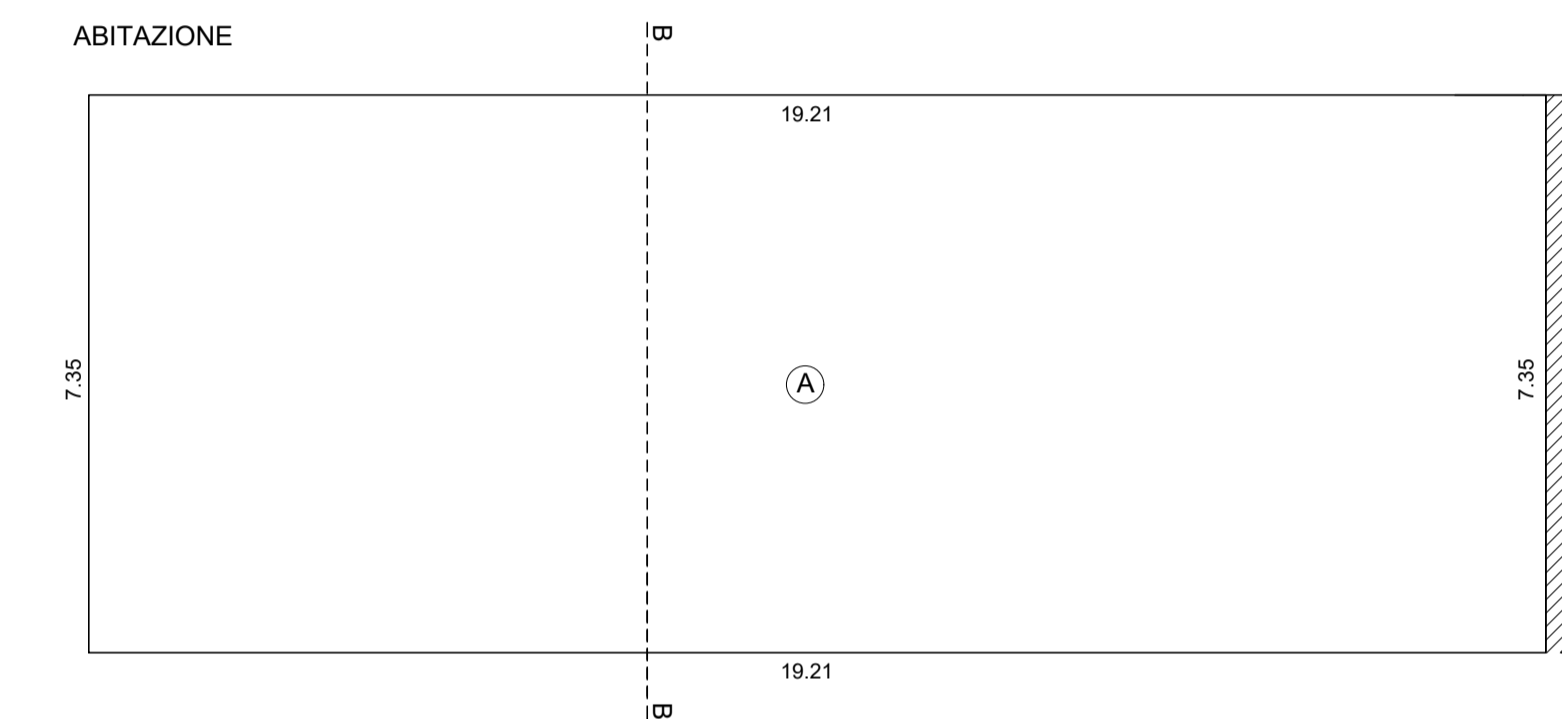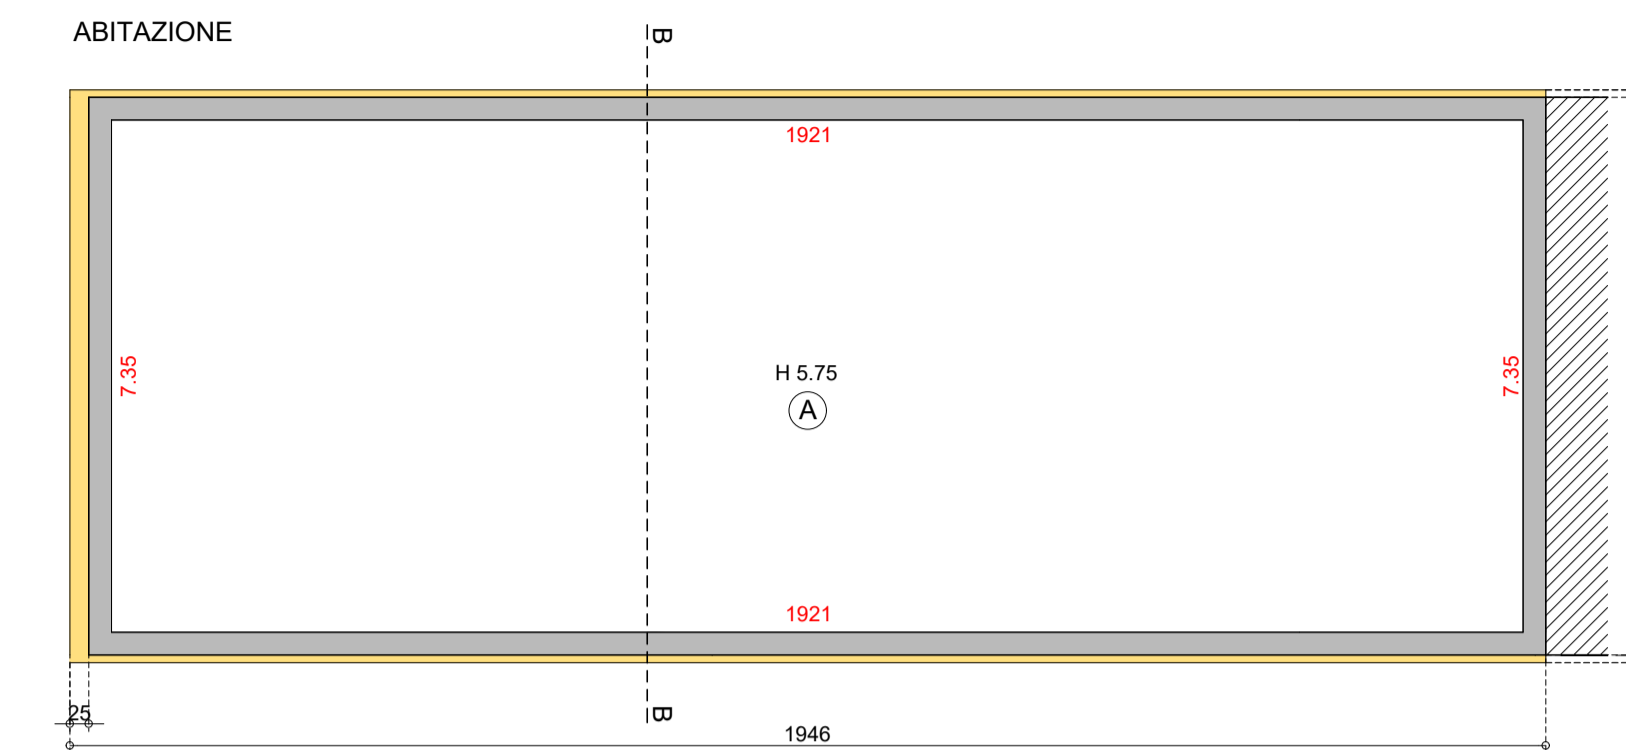

- VOLUME COMPLESSIVO mc 811.86

. ABITAZIONE


A ml 19.21 x ml 7.35 = mq 141.19 x h 5.75 = mc 811.86

Volume P.I. 39 mc 880


. GARAGE

ml 7.90 x ml 5.80 = mq 45.82 x h 2.40 = mc 109.97

VOLUME ESCLUSO: N.T.O. Art. 5 comma 10 mc 55 per unità abitativa

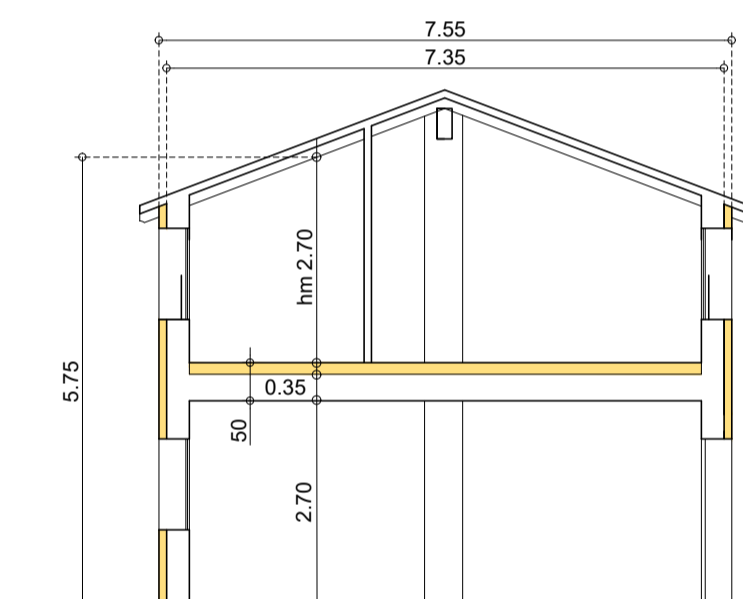

Sezione B - B

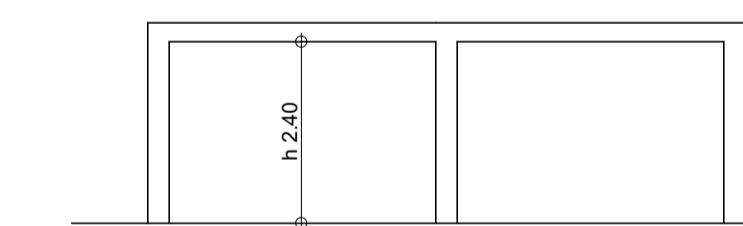

Sezione C - C