

oggetto	<b>PIANO DI LOTTIZZAZIONE " TERESA CASATI "</b>		
contenuto	Progetto rete idrica		
ditta	<b>DREAM HOUSE S.r.l.</b>		
data	12/2016	aggiornato	01/2018
cartella	25/2016	scala	1/2000, 1/500

P R O F E S S I O N I S T I


**monica cornello architetto**  
 piazza IV novembre 25, 30030 maerne di martellago VE  
 tel/fax 041 5460822  
 cf. CRNMNC68854L736L P.IVA 00928210277  
 e-mail: cornello.monica@tiscali.it  
 posta PEC: monica.cornello@archiworldpec.it

**claudio bergo geometra**  
 piazza IV novembre 104, 30030 maerne di martellago VE  
 tel/fax 041 5030295  
 cf. BRGCLD70L38L736Z P.IVA 02895440275  
 e-mail: info@studiobergolab.it  
 posta PEC: claudio.bergo@geopec.it



**DREAM HOUSE S.r.l.**  
 piazza IV Novembre 104  
 30030 maerne di martellago VE  
 cf./p.iva 04366930271 - REA VE.406092

C O M M I T T E N T E

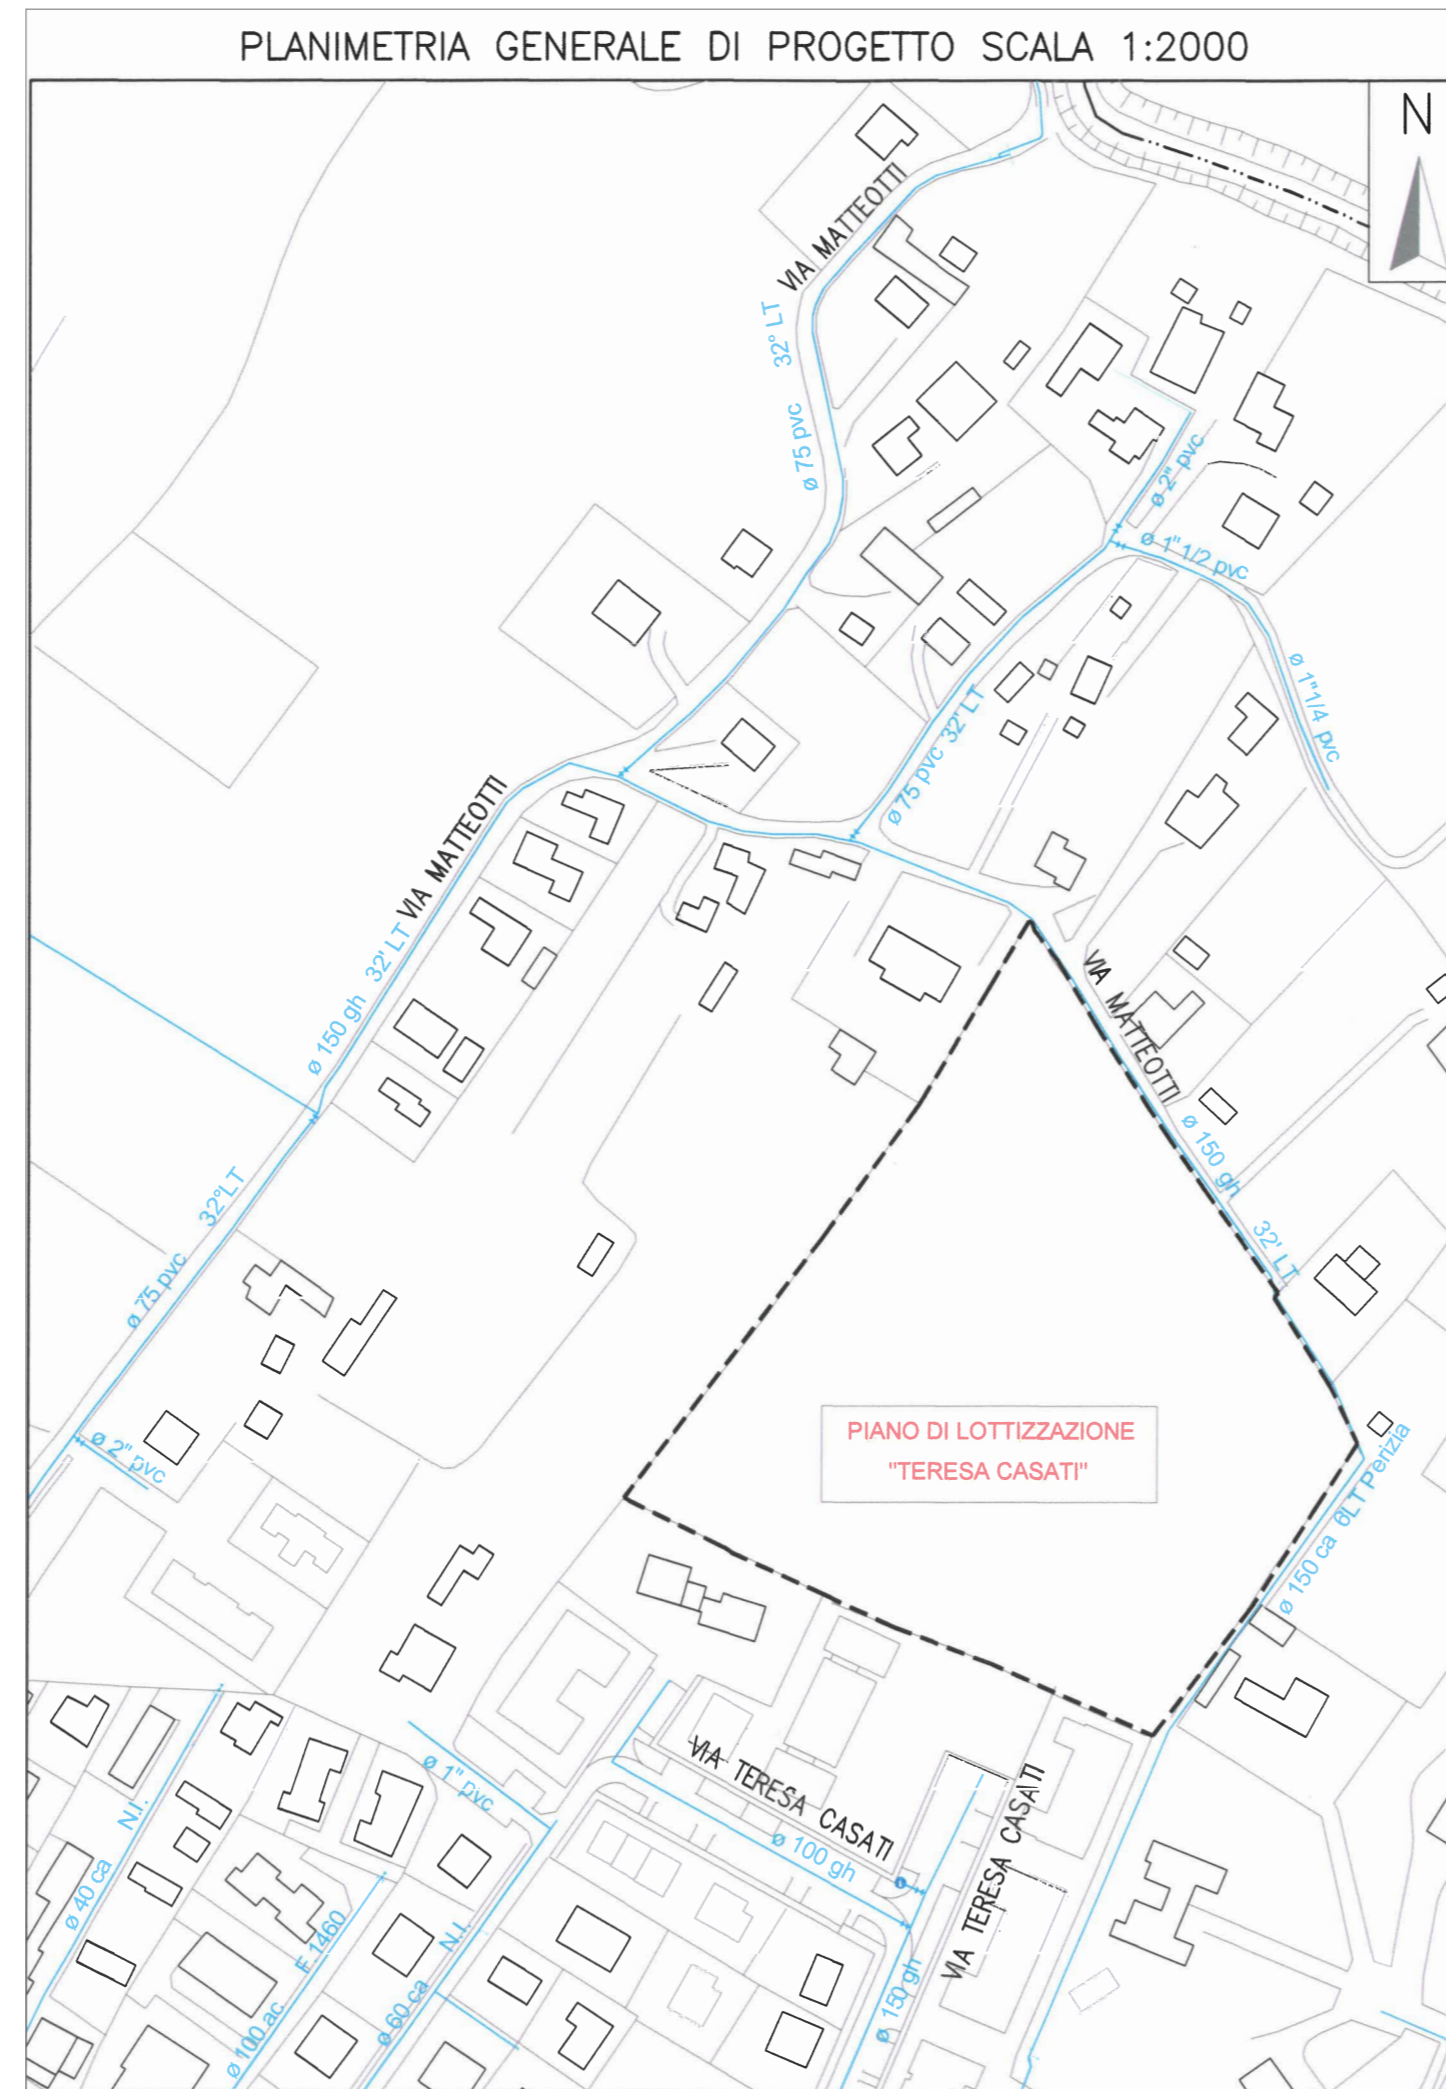

**LEGENDA**

	CONDOTTE IDRICHE ESISTENTI
	CONDOTTA IDRICA IN PROGETTO DN 150 IN GHISA
	CONDOTTA IDRICA IN PROGETTO DN 63 IN PVC
	CONDOTTA DA DISMETTERE E BONIFICARE METRI 48,00
	CAVALLOTTO IN ACCIAIO INOX AISI 304 L
	PREDISPOSIZIONI PER ALLACCIAMENTI AI LOTTI IN PROGETTO IN PVC
	POZZETTO 60x60 CON SARACINESCA
	CHIUSINO STRADALE CON SARACINESCA

**LUNGHEZZE**

CONDOTTA IDRICA IN GHISA Ø 150 mm	m 186,65
CONDOTTA IDRICA IN PVC Ø 63 mm	m 55,05
ALLACCIAMENTI LOTTI TUBO PVC PN 16 Ø 1"	m 30,00
ALLACCIAMENTI LOTTI TUBO PVC PN 16 Ø 1" 1/2	m 58,50
ALLACCIAMENTI LOTTI TUBO PVC PN 16 Ø 2"	m 26,50

**NOTE**

LA POSIZIONE DELLE PREDISPOSIZIONI AGLI ALLACCIAMENTI E' INDICATIVA E DOVRA' ESSERE DEFINITA IN FASE ESECUTIVA DALLA D.L. DEL P.D.L.

GLI ALLACCIAMENTI SONO DA ESEGUIRE IN FODERO IN TUBO CORRUGATO A DOPPIE PARETI LISCE De 110

**SEZIONE DI SCAVO TIPO**

