



COMUNE	MARTELLAGO
COMMITTENTE	MOROSINA di MARCHIORI FRANCESCO VIA MOROSINI N° 34 - MARTELLAGO P.I. 02465960272
OGGETTO	RICHIESTA DI AUTORIZZAZIONE PER LA REALIZZAZIONE DI UN PICCOLO PARCHEGGIO, SU AREA A DESTINAZIONE VERDE PRIVATO, FACENTE PARTE DEL PIANO DI LOTTIZ- ZAZIONE DENOMINATO "MOROSINA".
UBICAZIONE	MARTELLAGO - F. 9 MAPP. 709 - 711, VIA C. ABBADO.
TAVOLA 1/1	ESTRATTI - PLANIMETRIE
PROGETTISTA	geom. GIANCARLO BOVO Via Castellana 9/2 MARTELLAGO studiobovo@gmail.com giancarlo.bovo@geopec.it
IL PROGETTISTA	IL COMMITTENTE
	

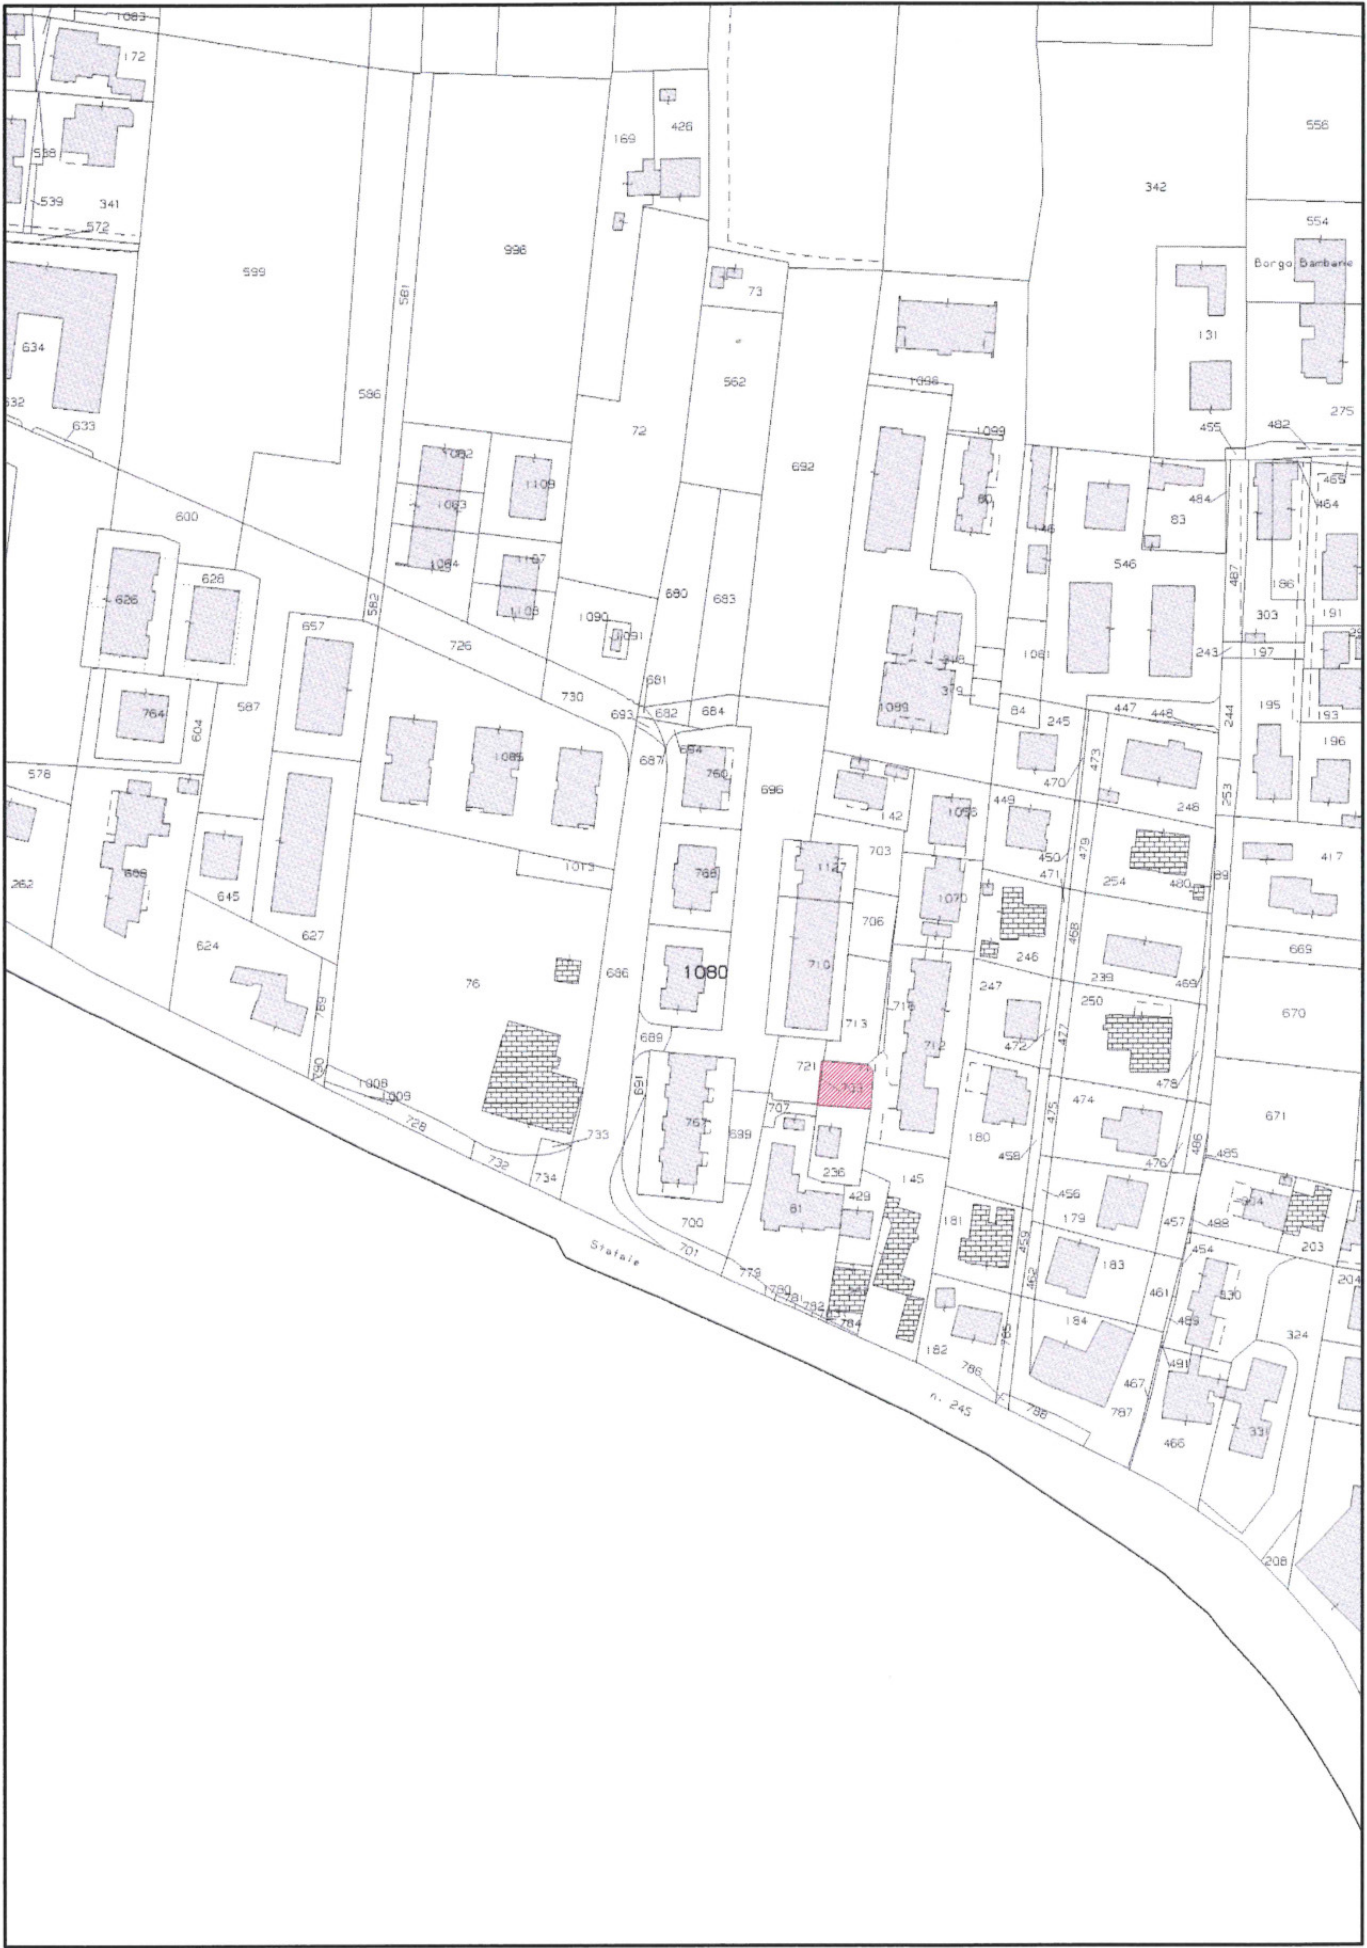

ESTRATTO MAPPA Sc. 1:2000

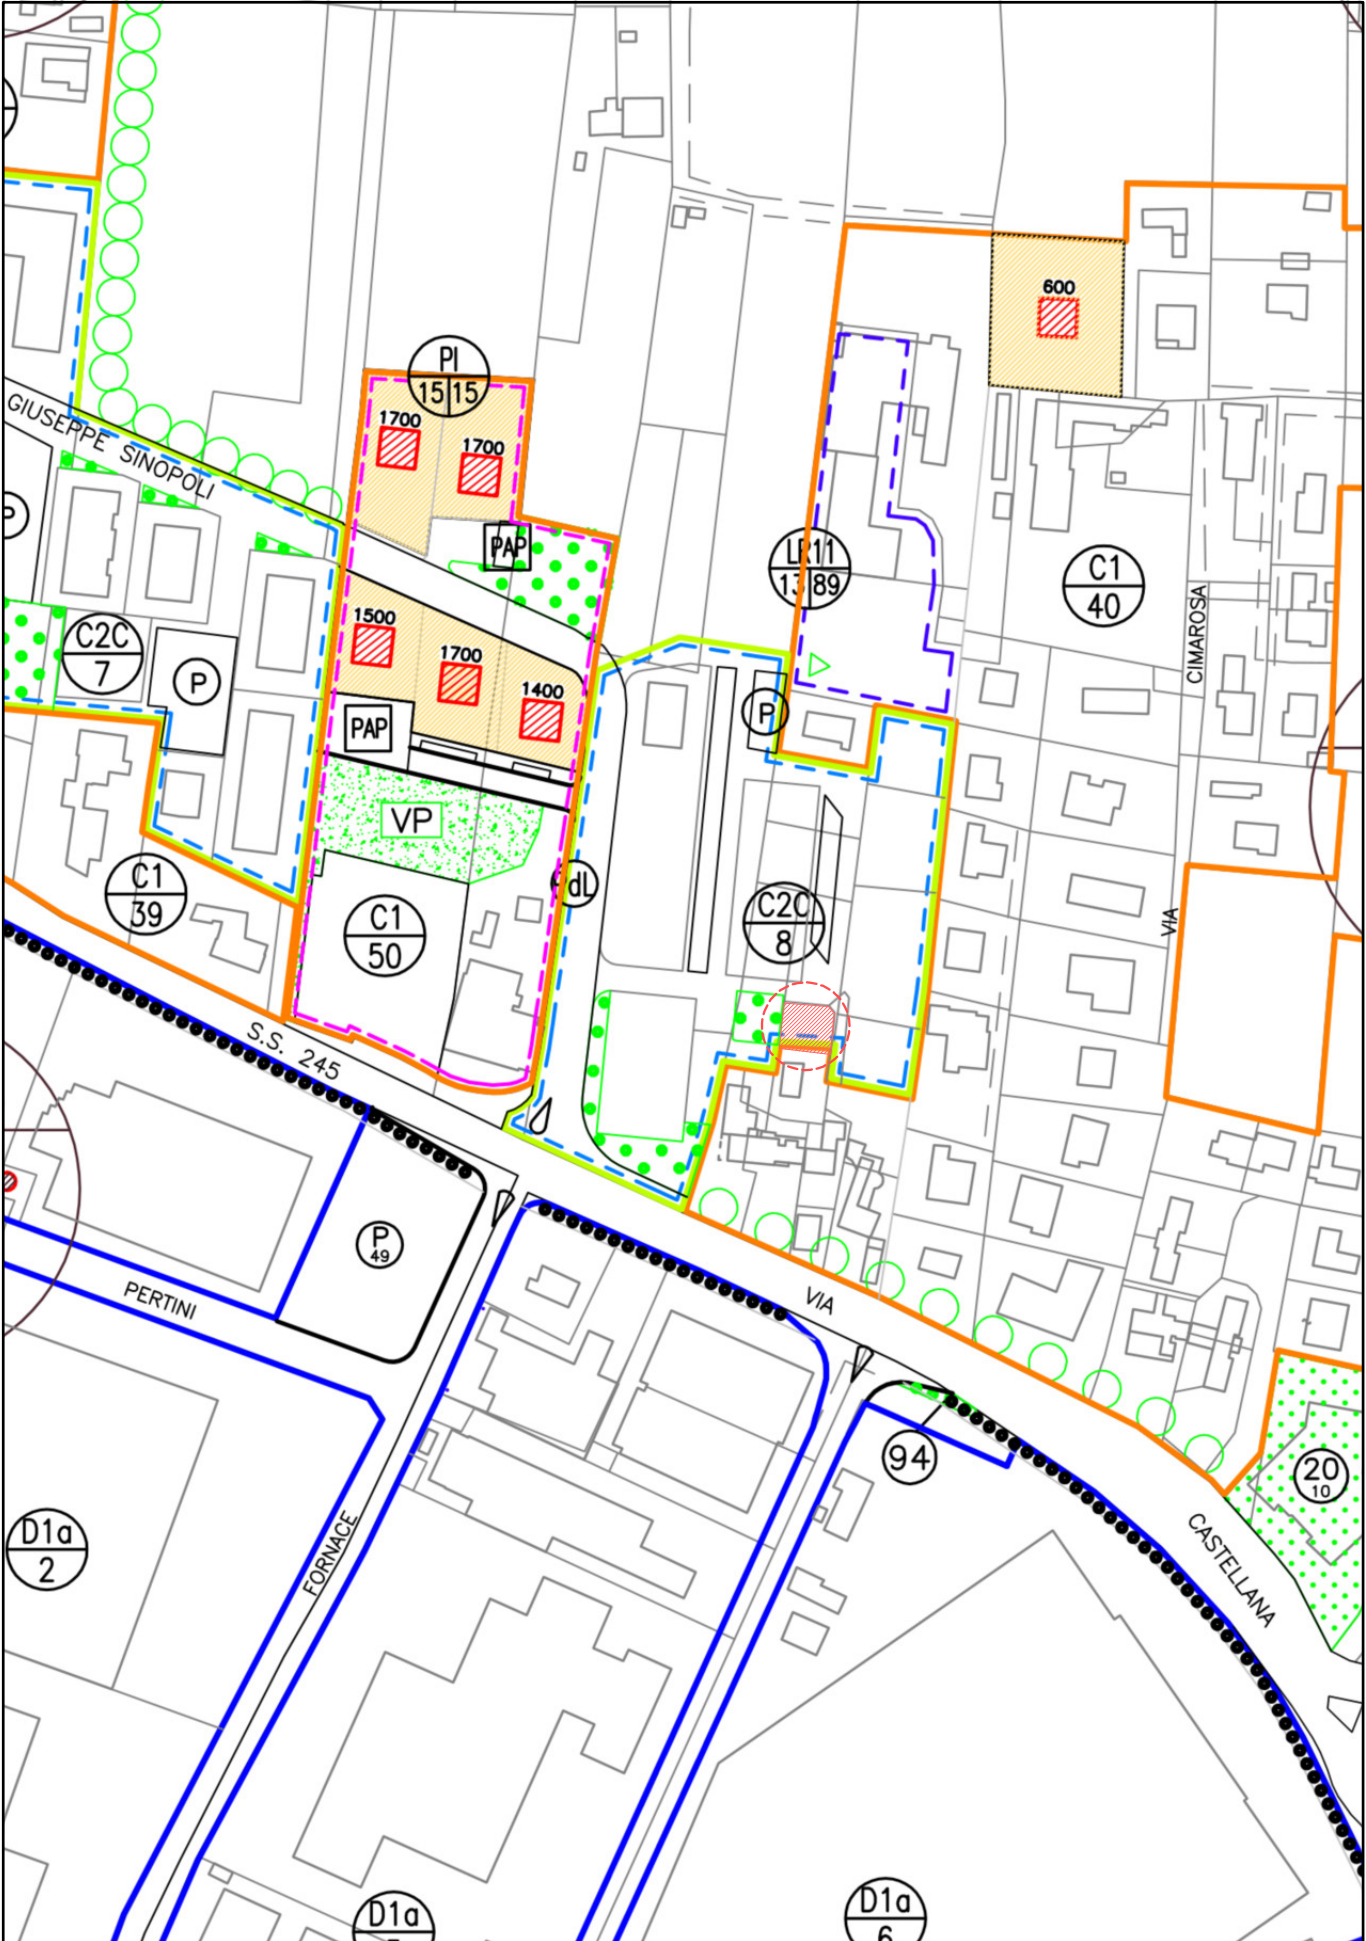


ESTRATTO P.I. Sc. 1:2000




ESTRATTO ORTOFOTO (DEL 2021)




ESTRATTO P.d.L. "MOROSINA" SC. 1:500

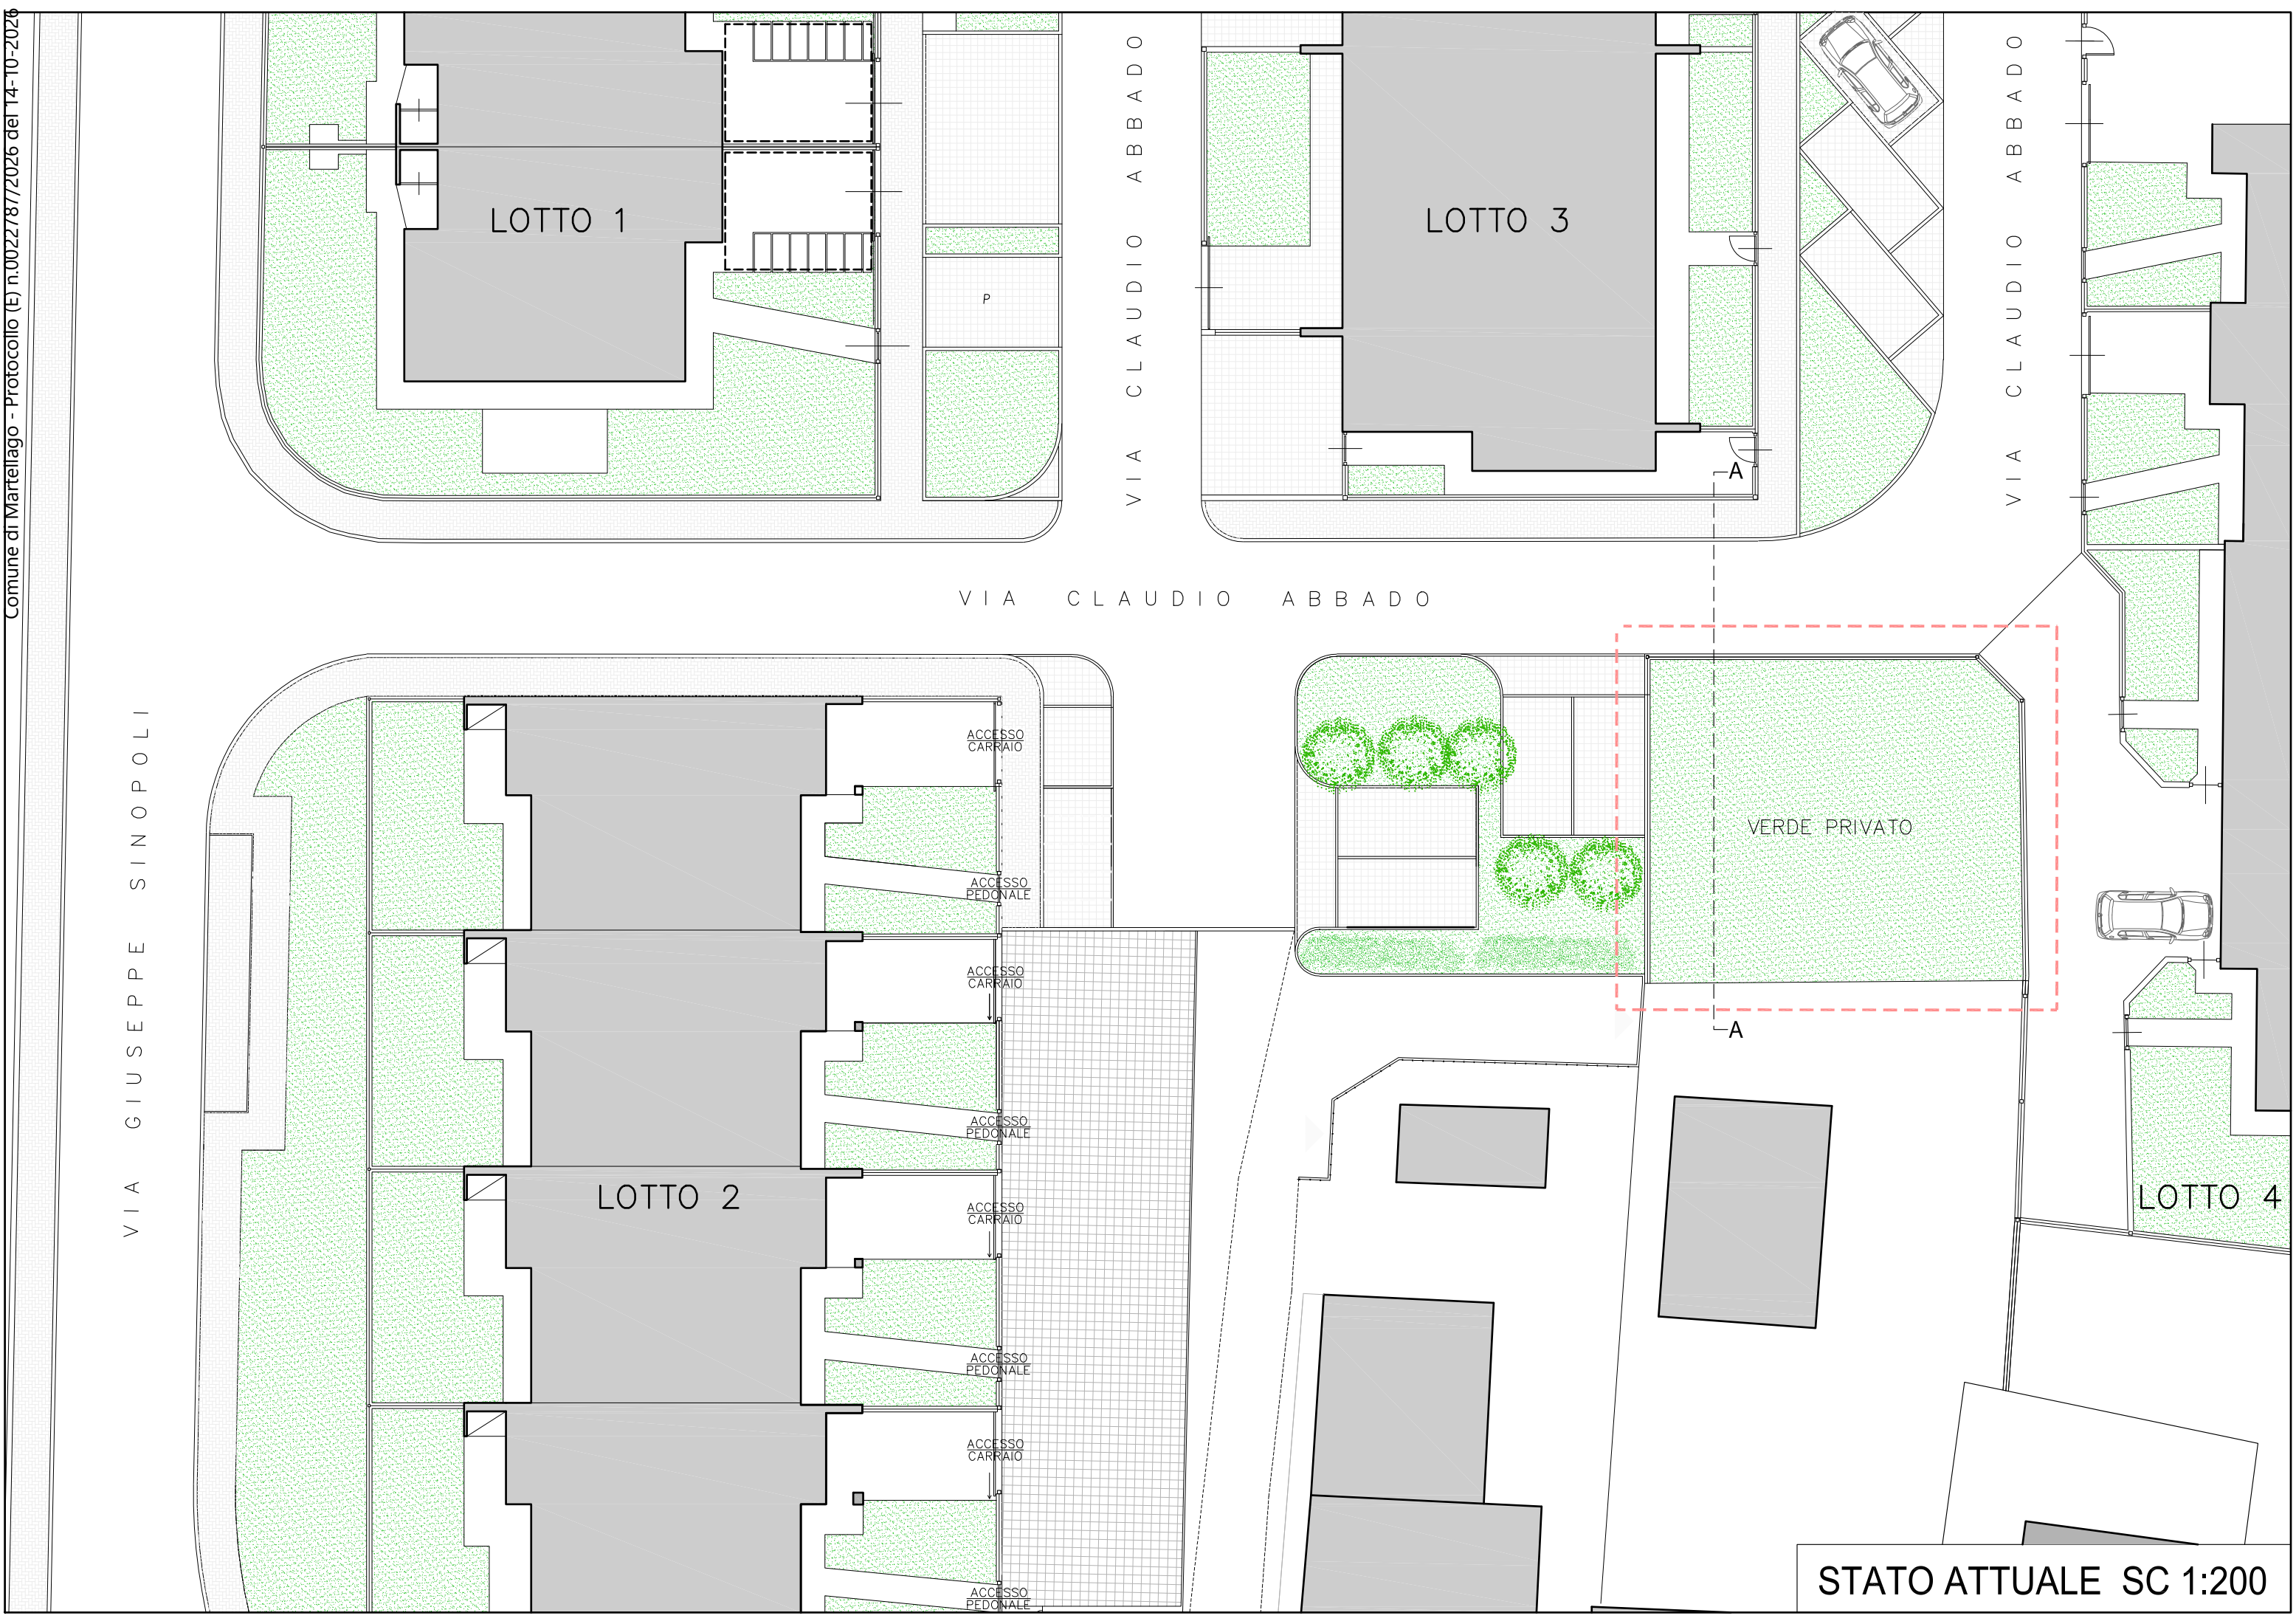



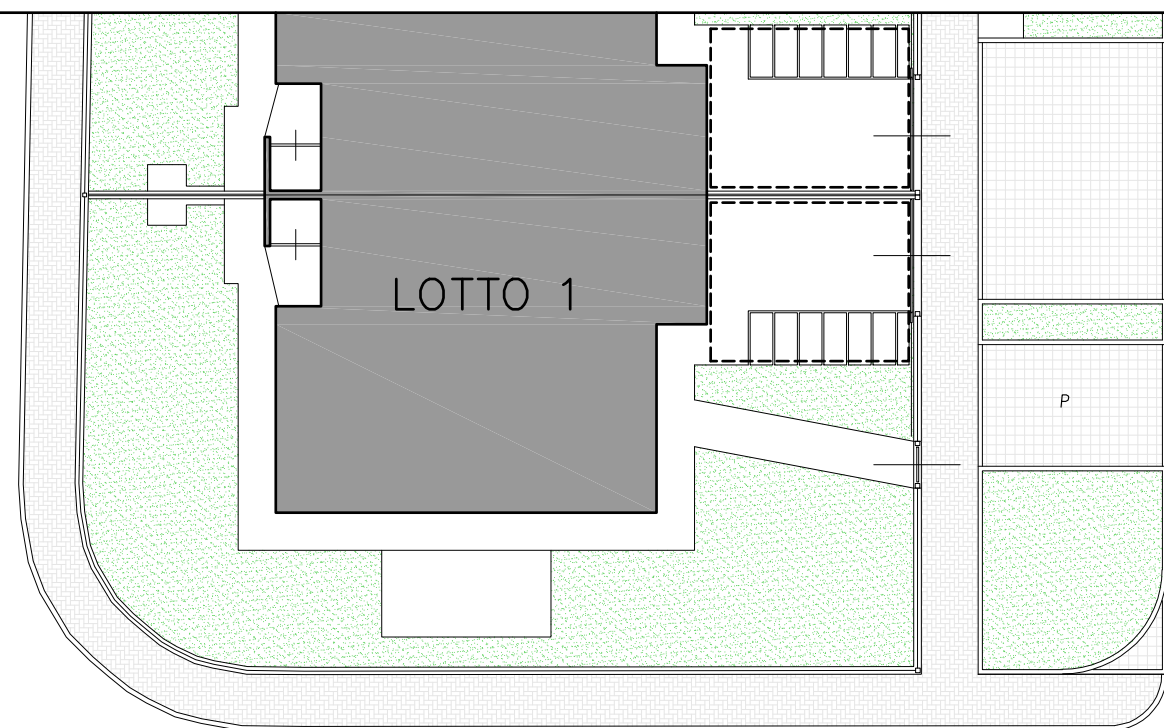


VIA CLAUDIO ABBADO

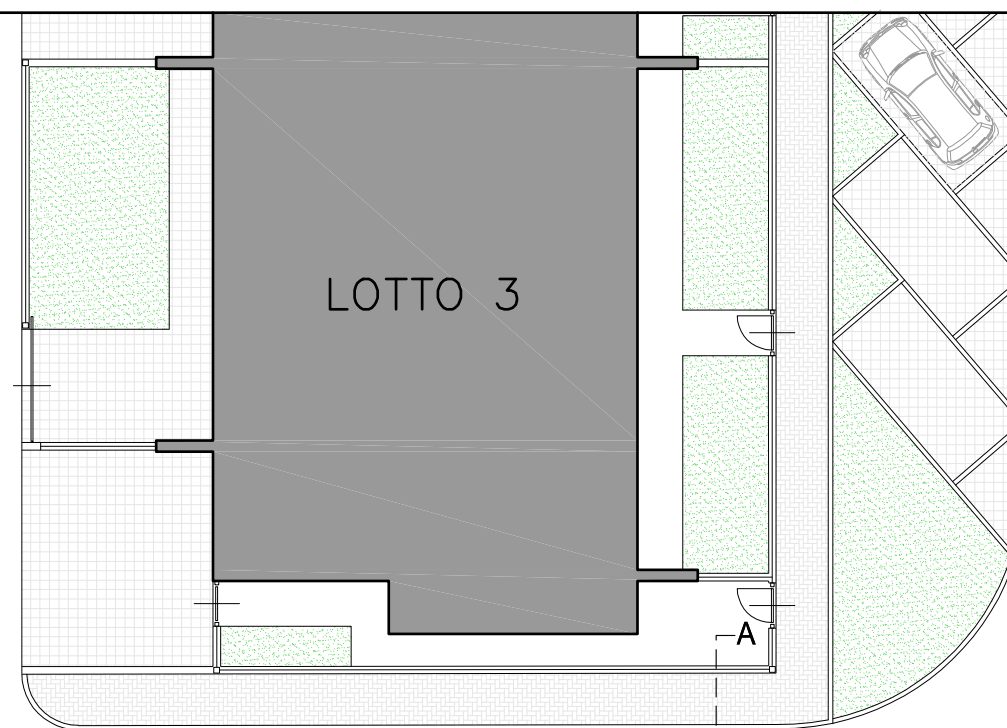


VIA CLAUDIO ABBADO

V I A C L A U D I O A B B A D O

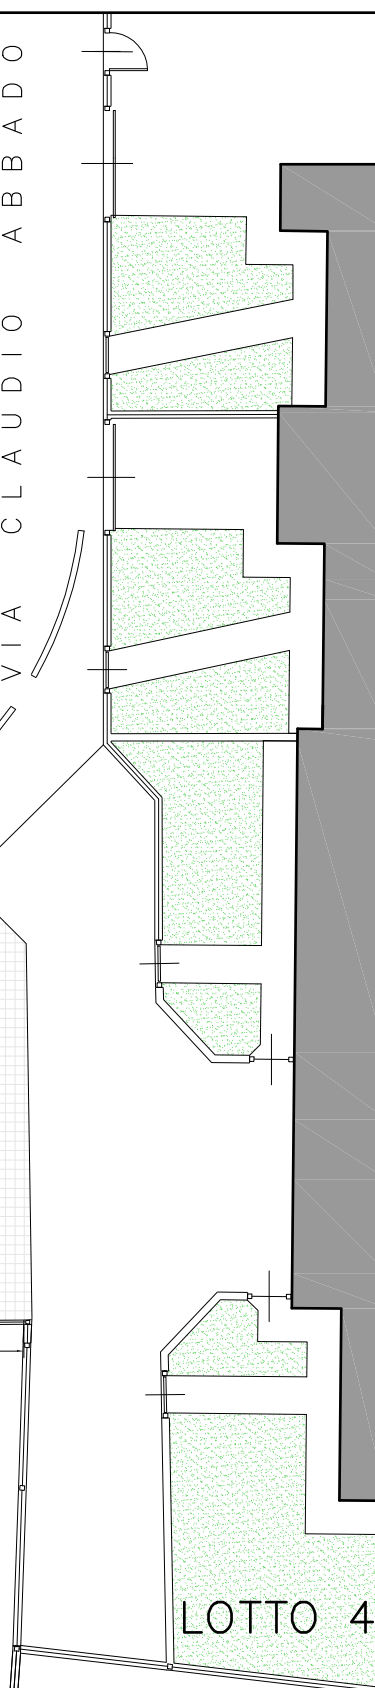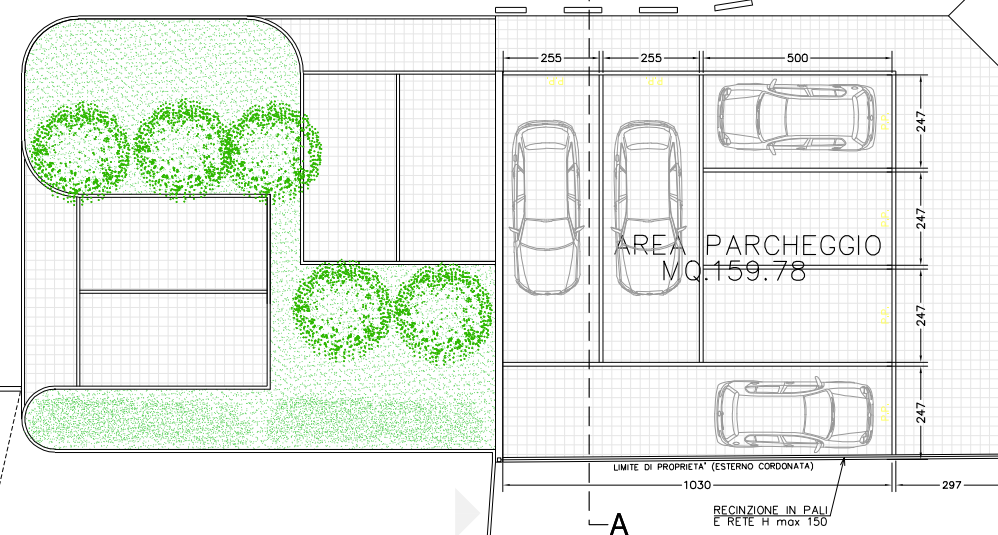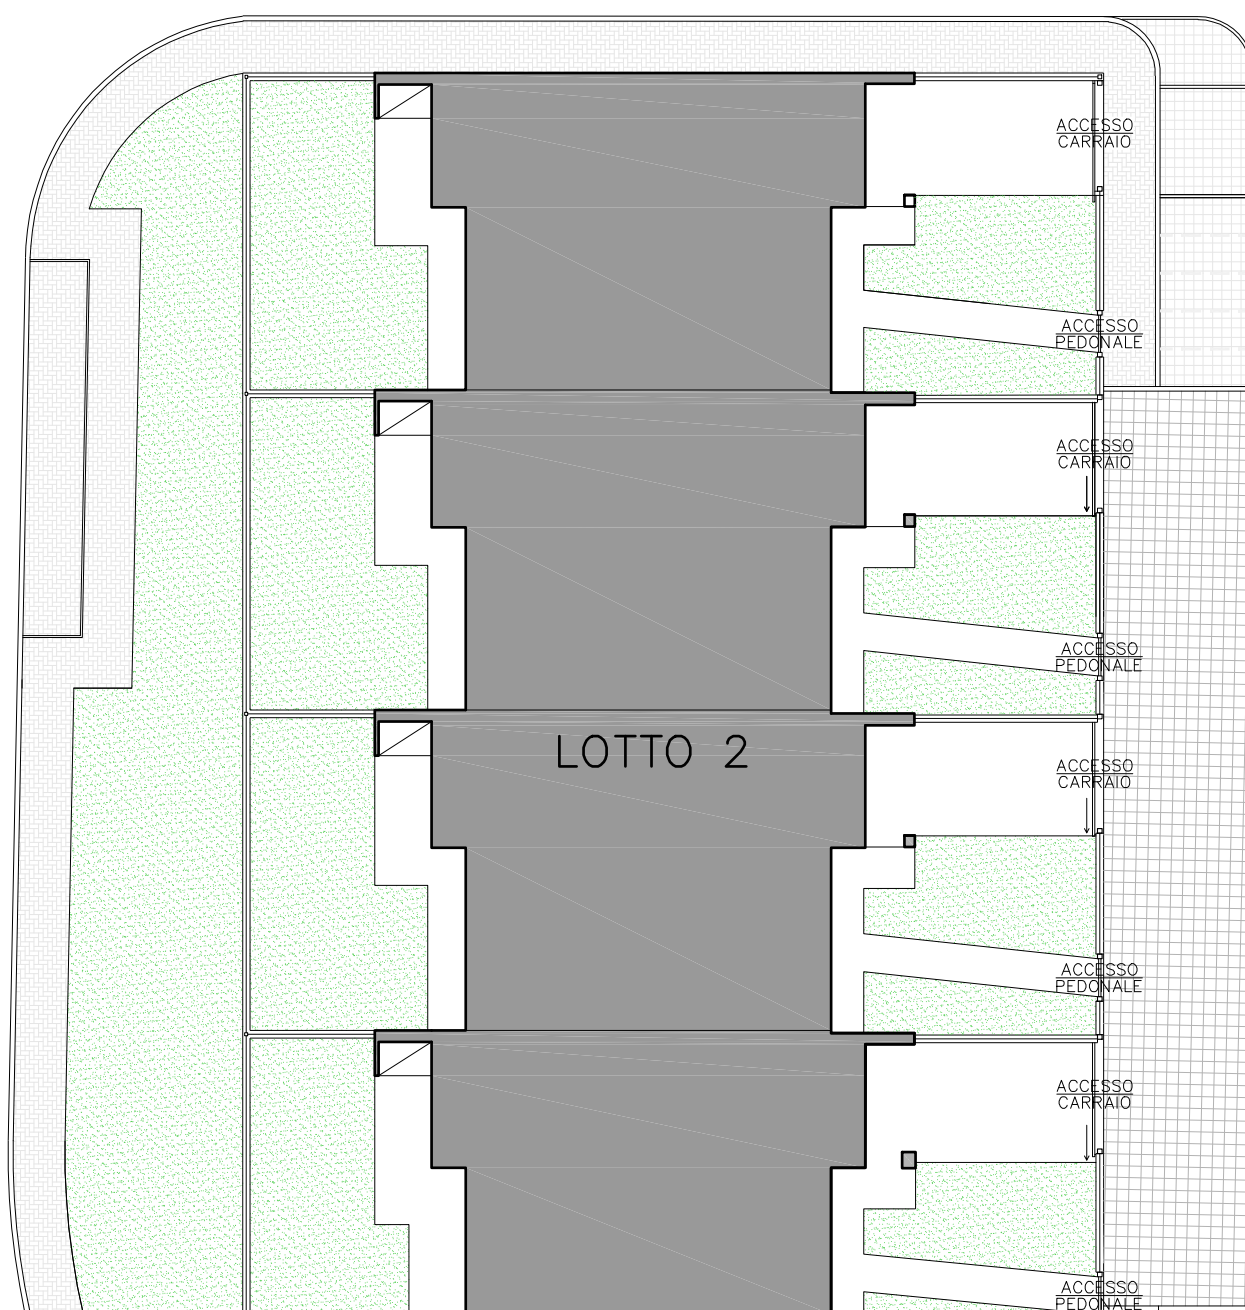


STATO DI PROGETTO SC 1:200

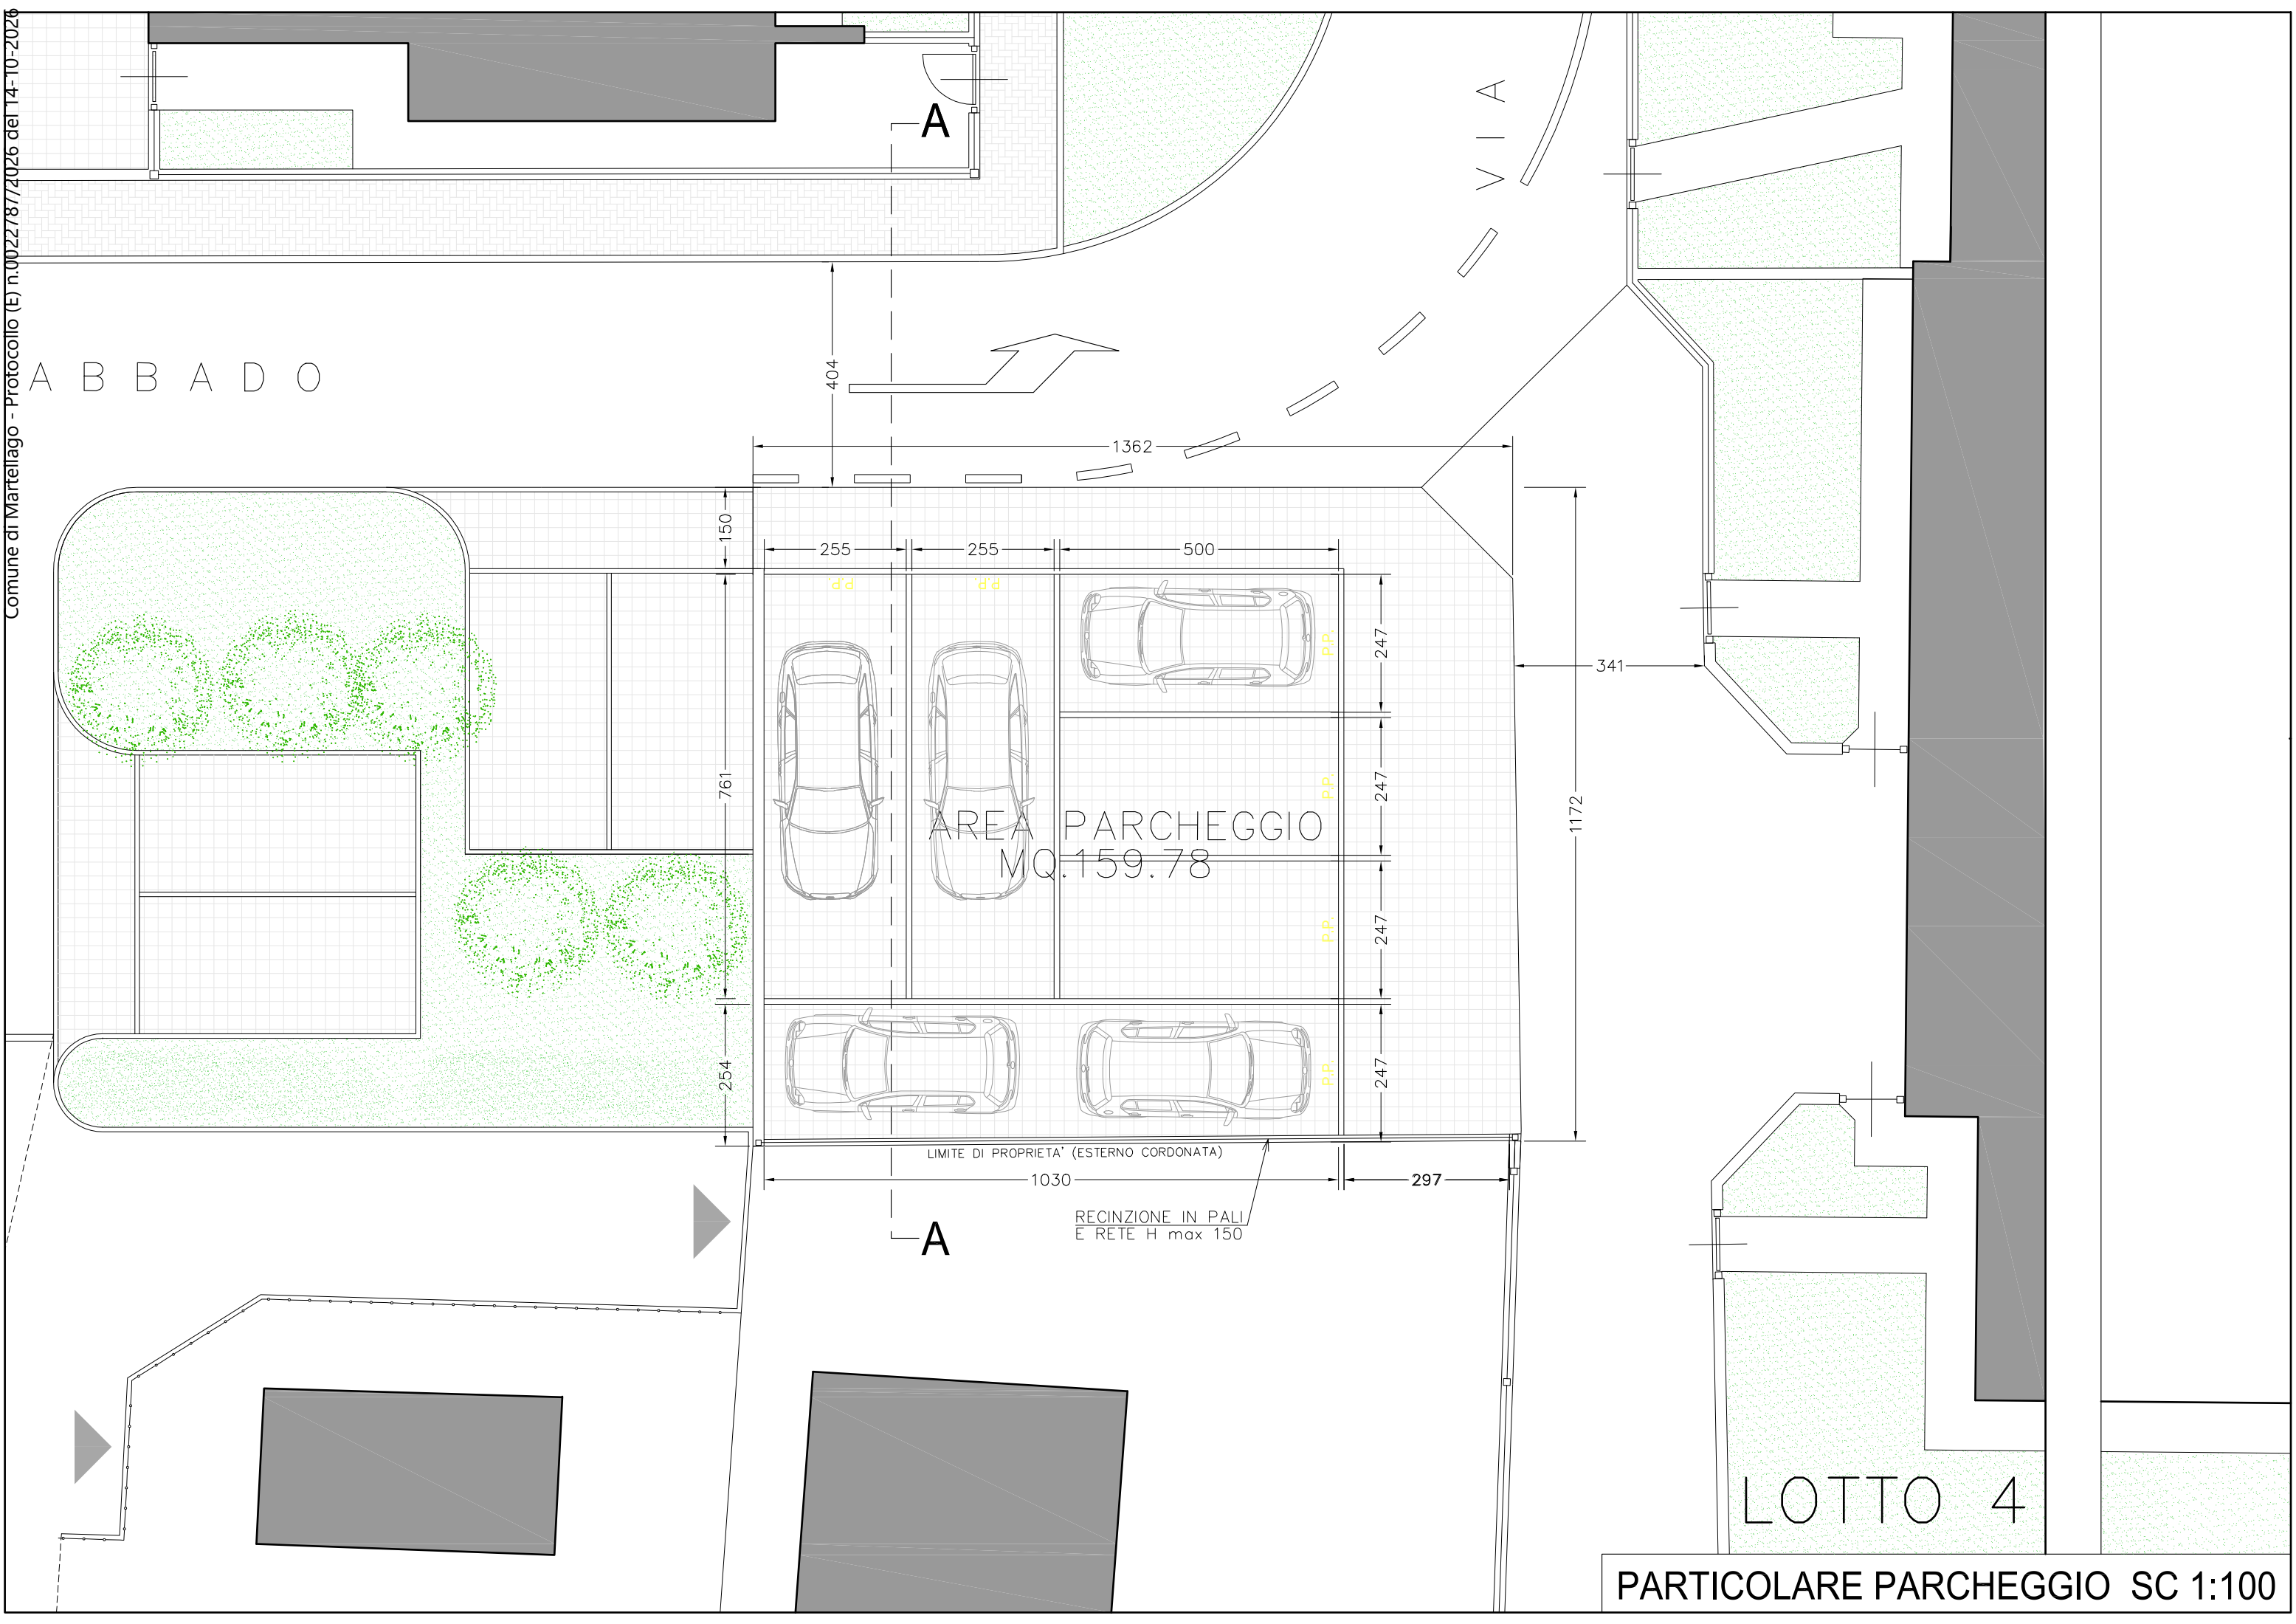


LOTTO 4


SEZIONE A - A STATO ATTUALE

SCALA 1:50

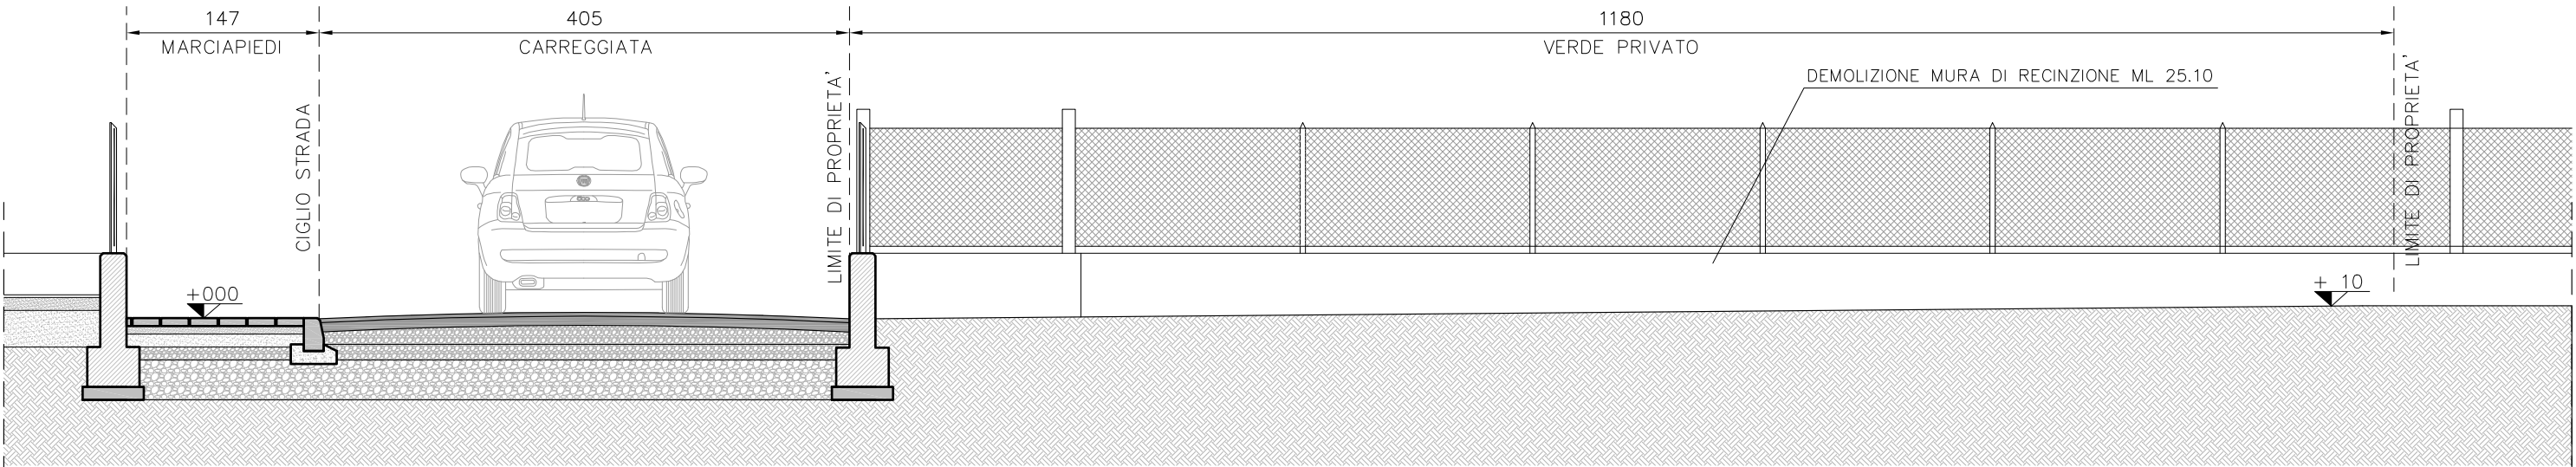

SEZIONE A - A STATO DI PROGETTO

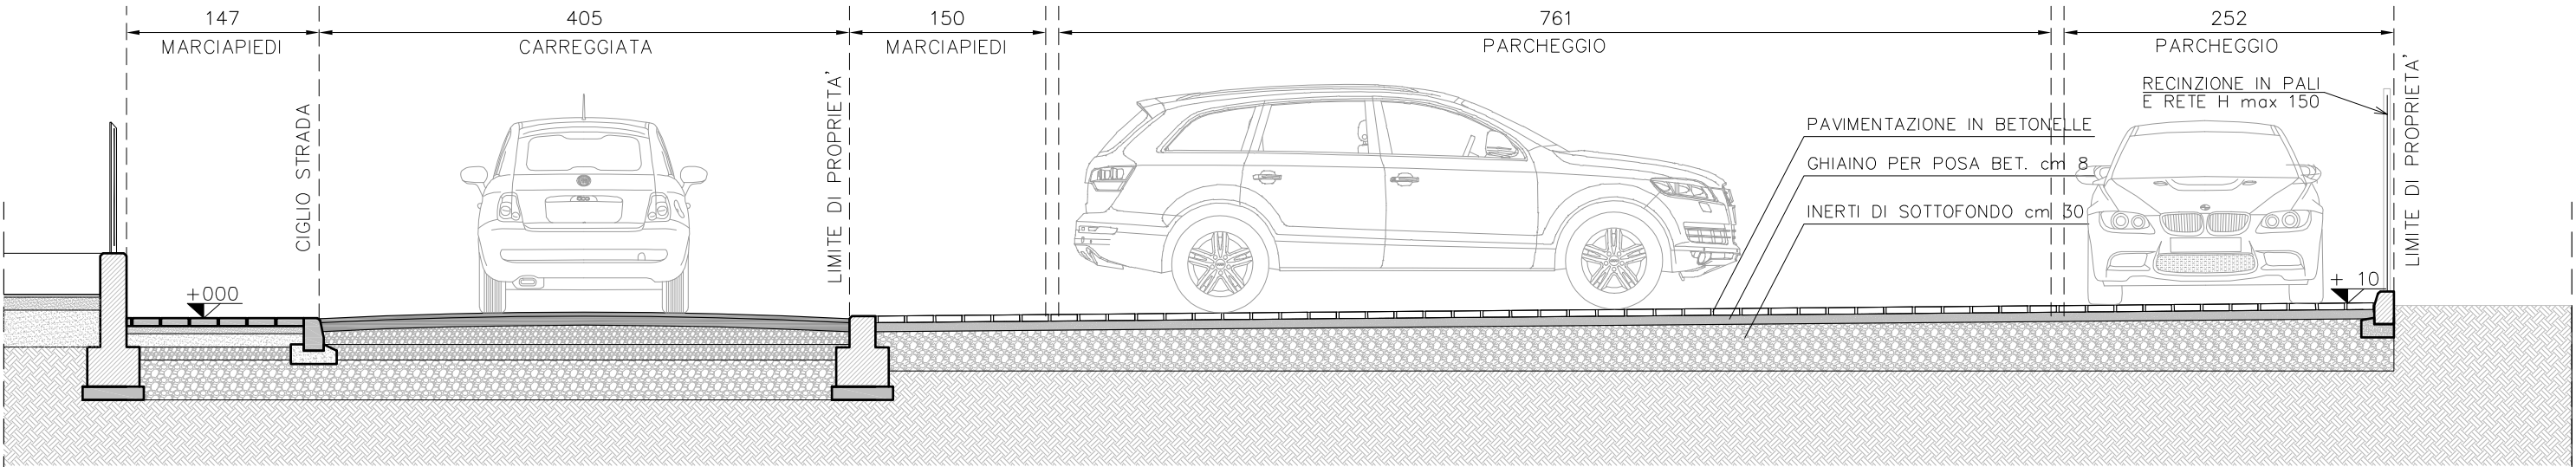


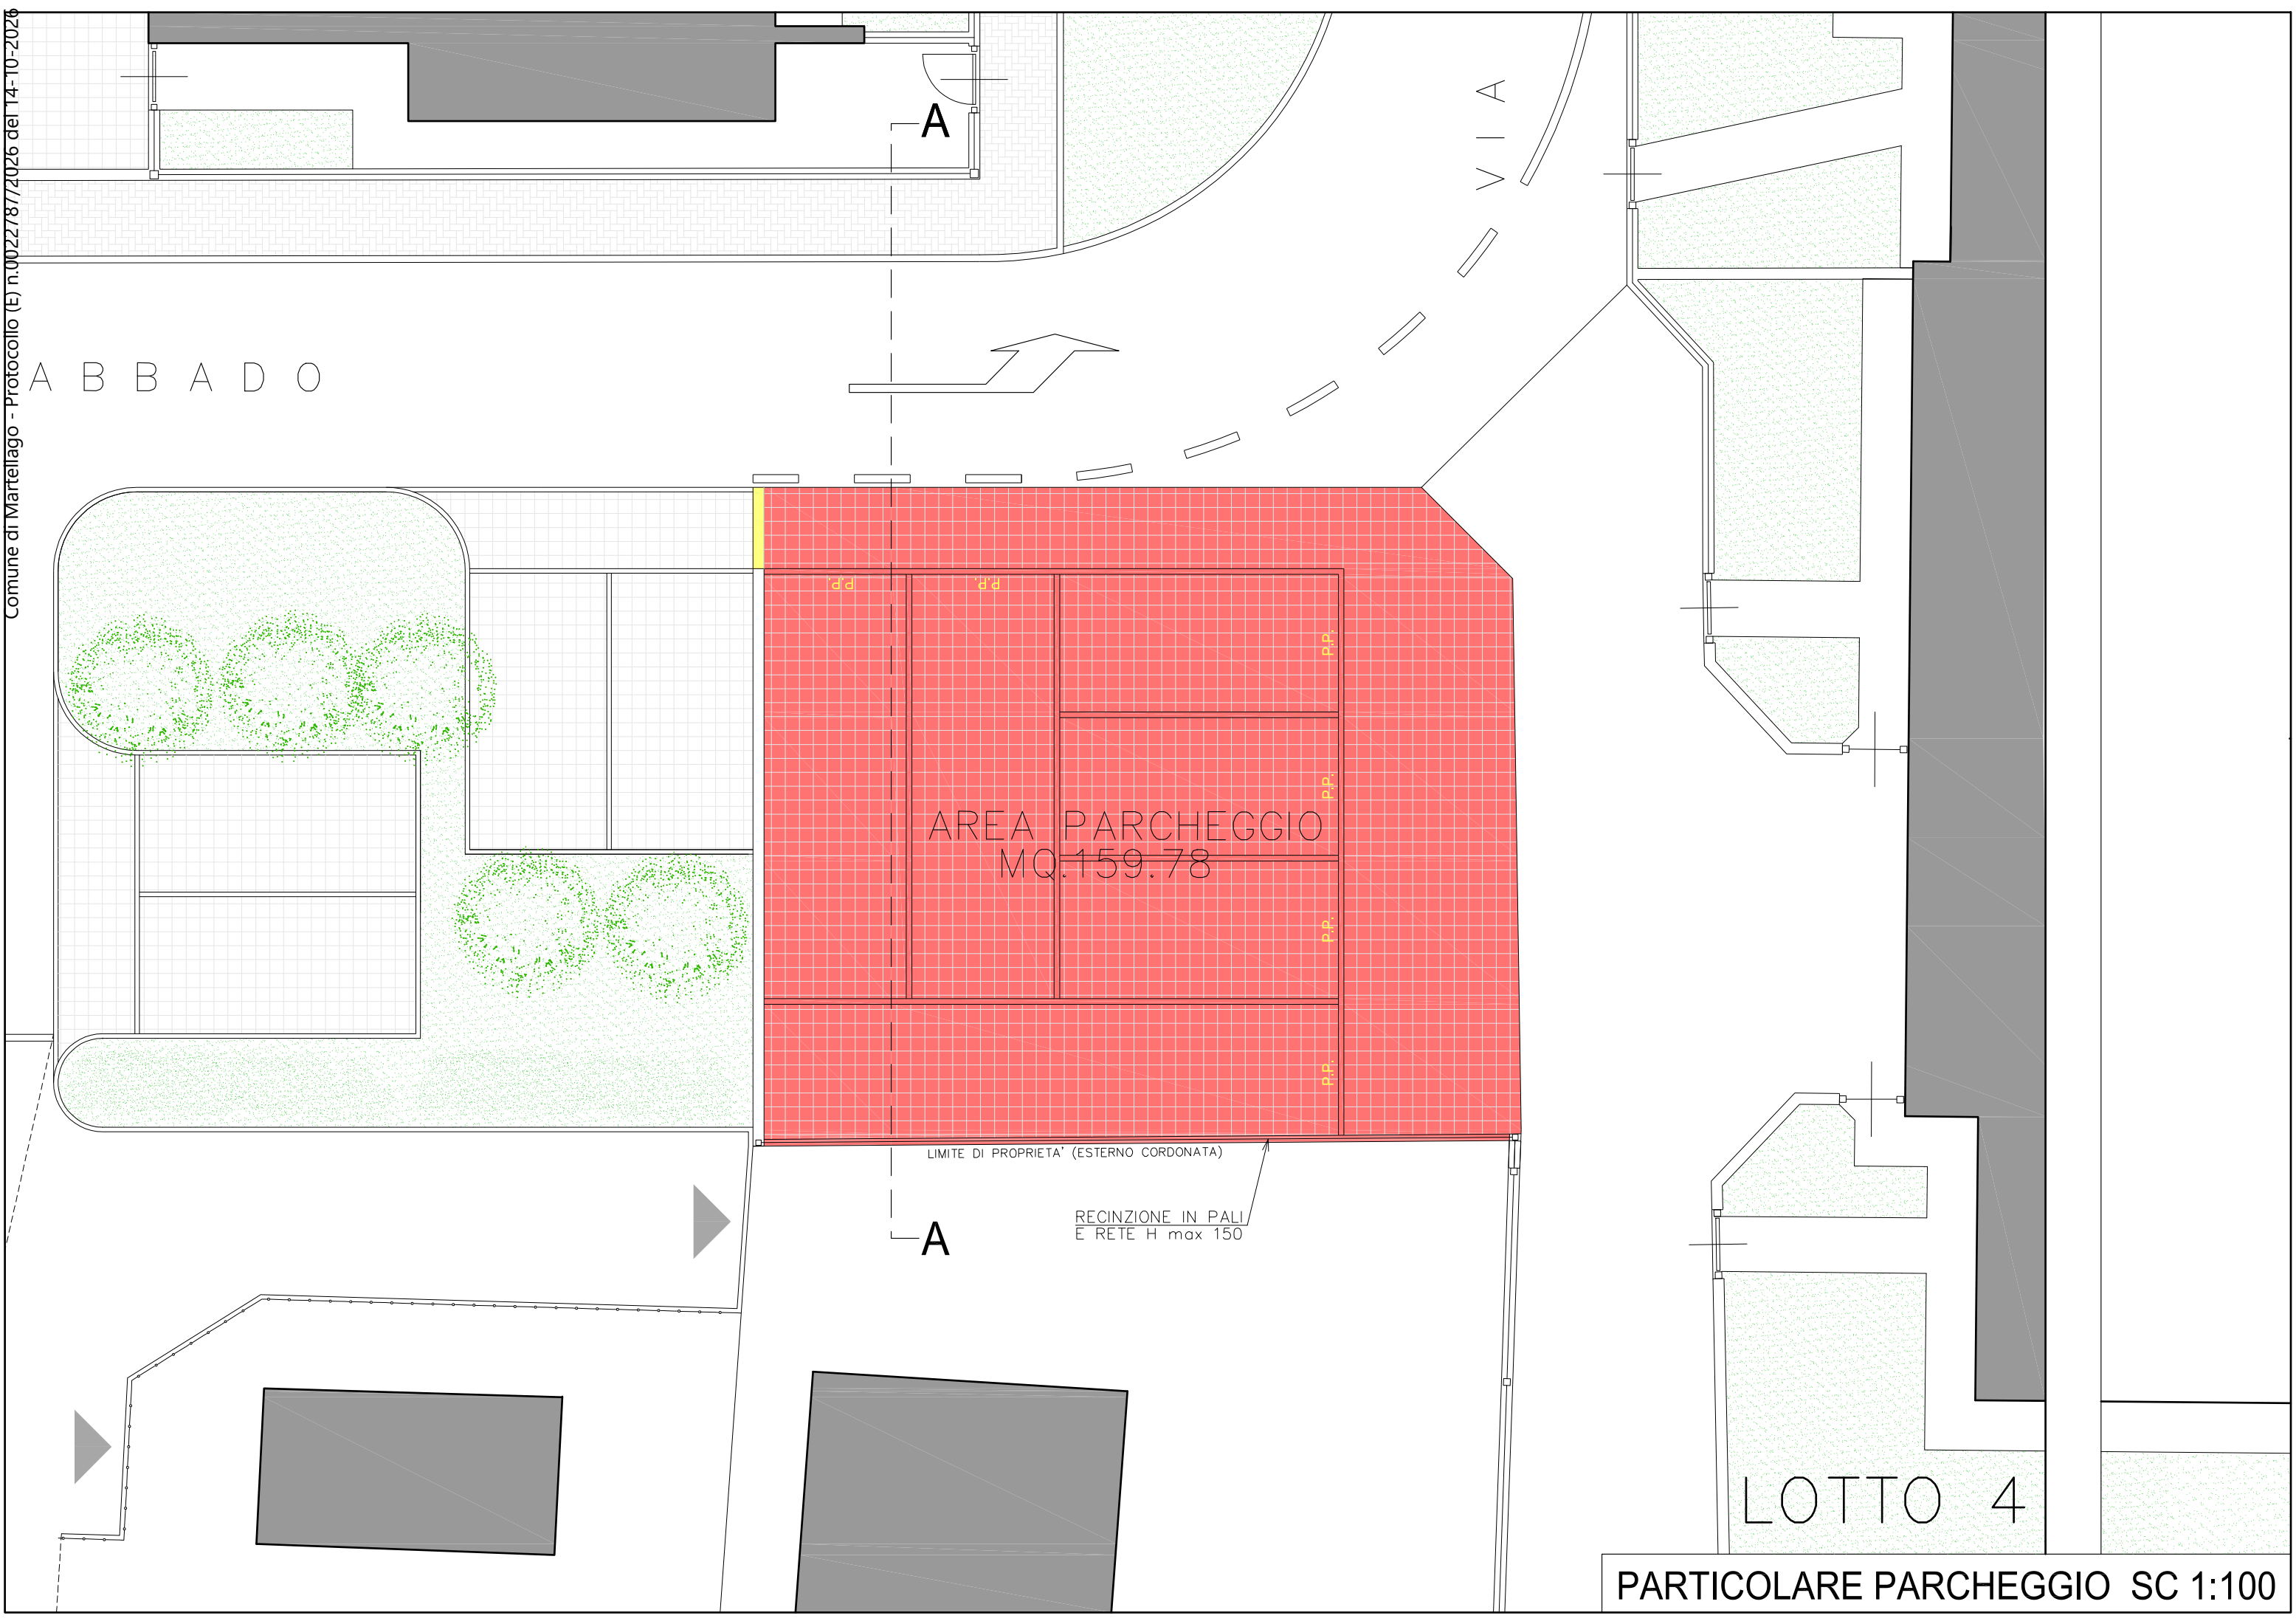


LOTTO 4


SEZIONE A - A STATO ATTUALE

SCALA 1:50

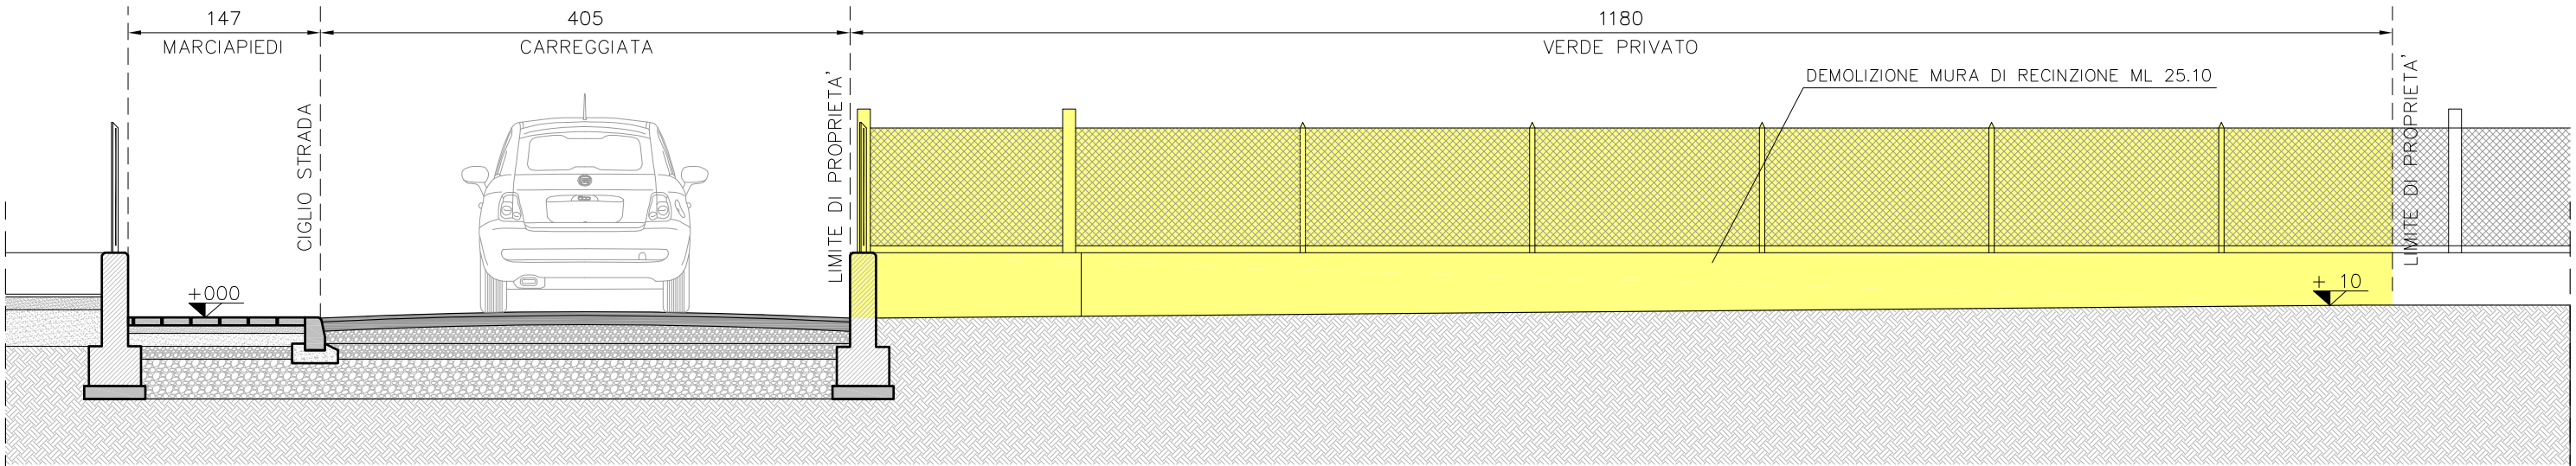

SEZIONE A - A STATO DI PROGETTO

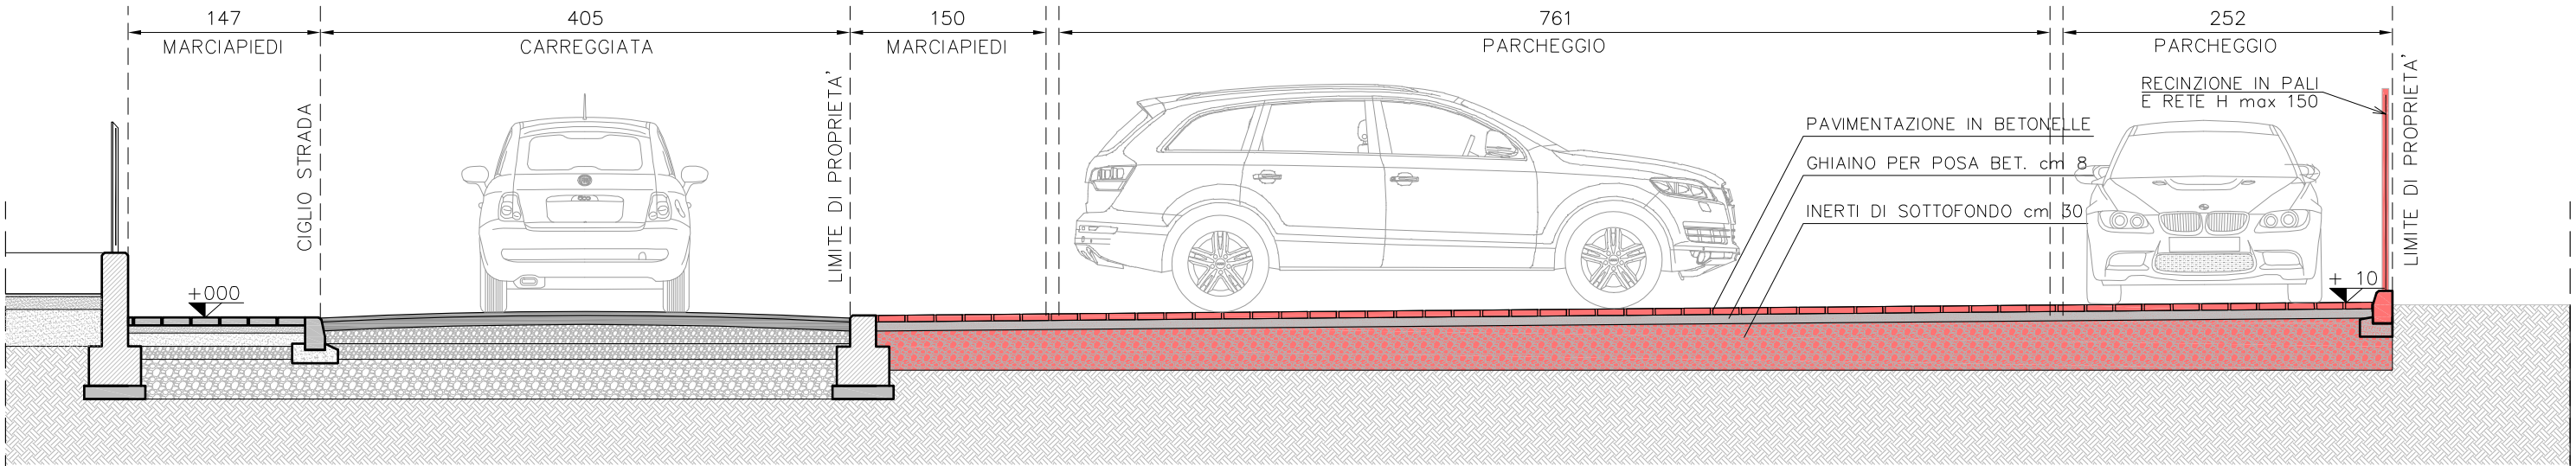

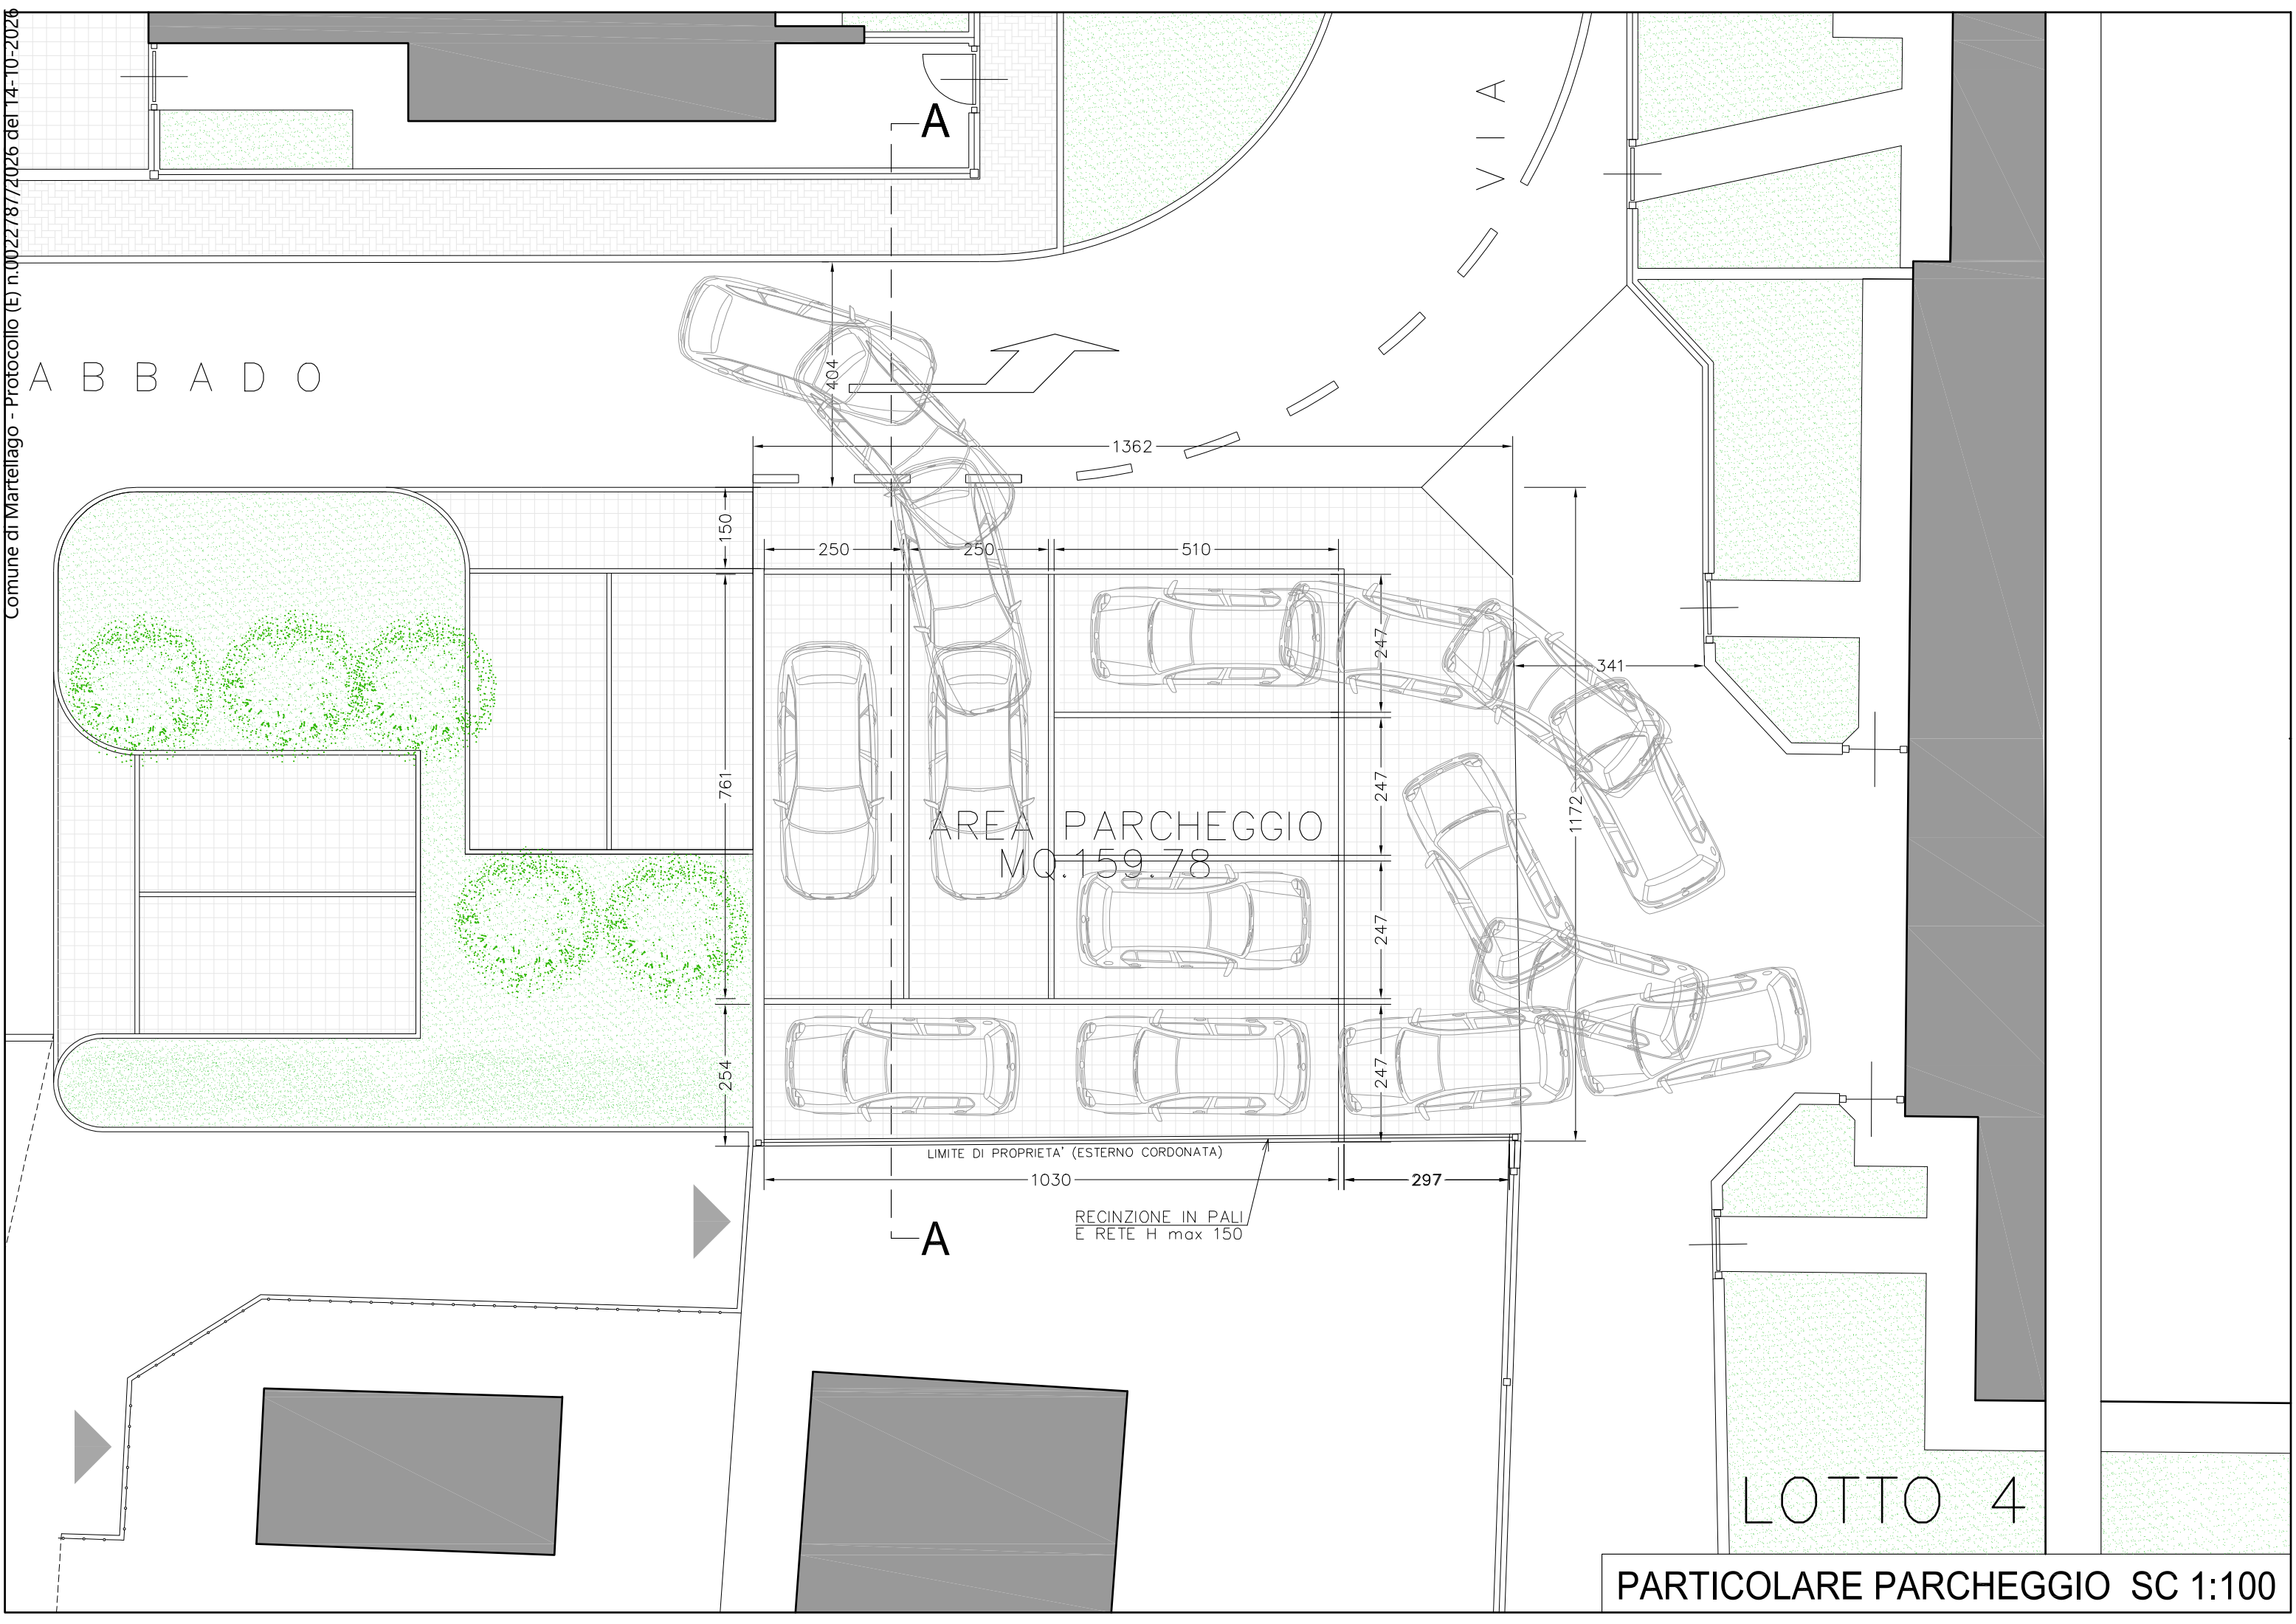

PARTICOLARE PARCHEGGIO SC 1:100

