

REGIONE VENETO
 PROVINCIA DI VENEZIA
 COMUNE DI MARTELAGO
 CONSORZIO DI BONIFICA ACQUE RISORGIVE

PROGETTO PIANO DI LOTTIZZAZIONE "TERESA CASATI"
 Olmo di Martellago (Ve)
 DITTA: Dream House s.r.l.
 Piazza IV Novembre 104, 30030 Maerne di Martellago (Ve)
 C.F. / P.Iva: 04366930271 - R.E.A. VE406092


PROGETTAZIONE ARCHITETTONICA
 arch. Monica Cornello
 Piazza IV Novembre 25, 30030 Maerne di Martellago (Ve)
 geom. Claudio Bergo
 Piazza IV Novembre 104, 30030 Maerne di Martellago (Ve)

PROGETTAZIONE IDRAULICA
 Ing. **Alfredo Favero**
 studio di ingegneria
 Via Luigi Sturzo 11/1
 30037 Scorzà (VE)
 cell. +39 338 6121663
 ingalfredofavero@libero.it


N. COMMESSA **341**
 ELABORATO Estratti mappa:
 P.R.G. - Piano interventi - Catastale
 FILE 0341ETAV07
07

0	20/04/17	rev.0 - prima stesura	N.B.	ing. A. Favero	ing. A. Favero
REV	DATA	DESCRIZIONE REVISIONE	REDATTO	VERIFICATO	APPROVATO


Mod. IST01/08 - Campio - Rev. 00
 COPYRIGHT Studio Ing. Alfredo Favero TUTTI I DIRITTI SONO RISERVATI A NORMA DI LEGGE

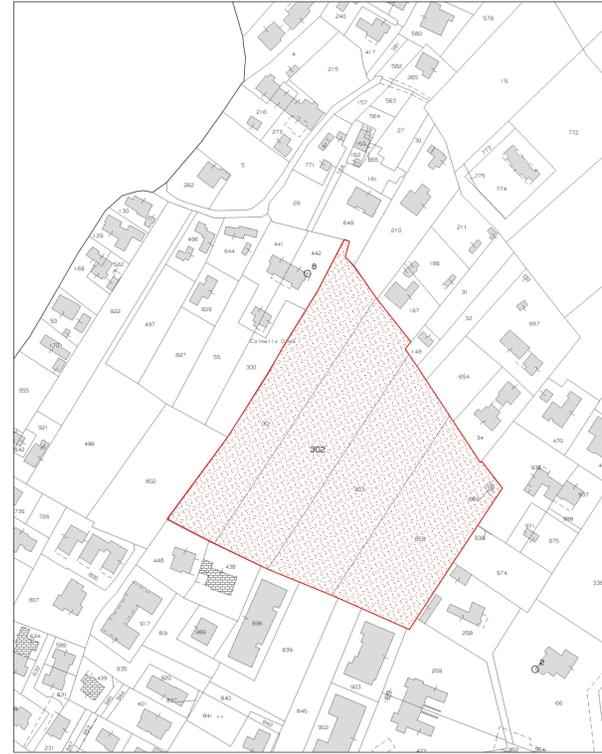

ESTRATTO DI MAPPA CATASTALE:
 Foglio 13, particelle 301 - 302 - 303 - 659 - 660
 SCALA 1:2000

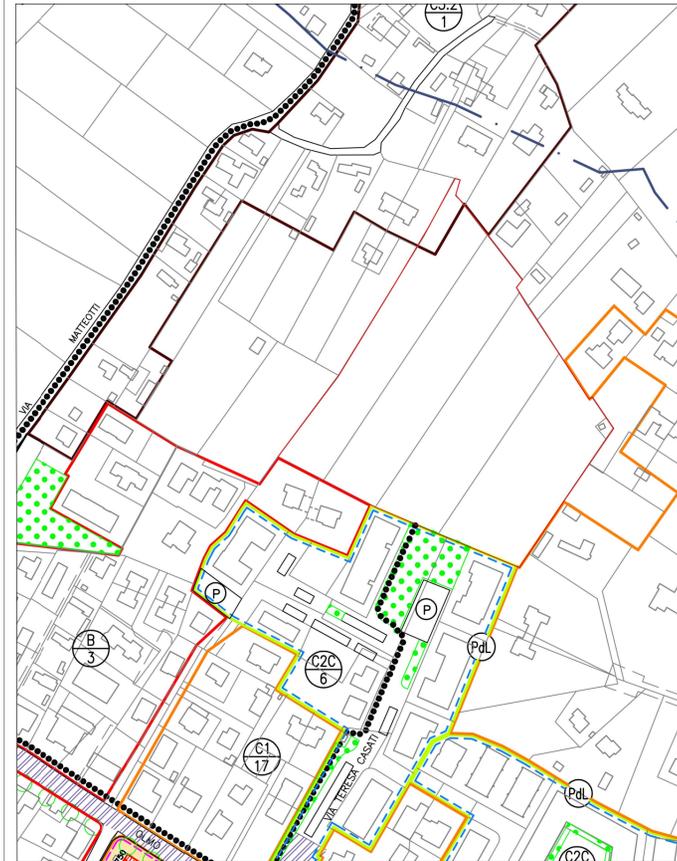

ESTRATTO PIANI DI INTERVENTO
 SCALA 1:2000

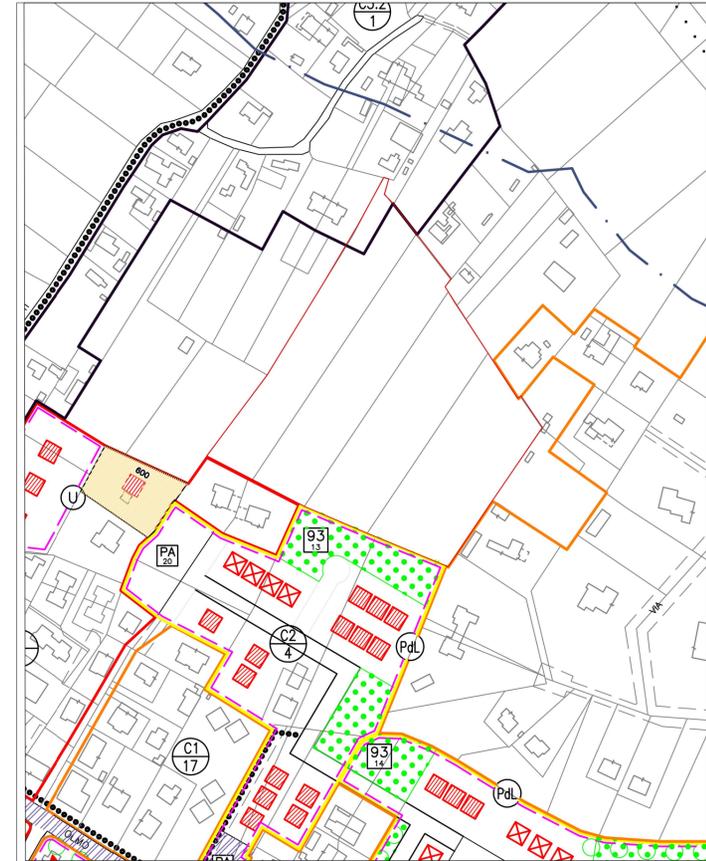

ESTRATTO P.R.G.
 SCALA 1:2000