


PROVINCIA DI VENEZIA	COMUNE DI MARTELLAGO		
OGGETTO	MANUTENZIONE STRAORDINARIA ALLOGGI ERP Via Umberto Saba n 3 - Martellago VE - Foglio 15 Mappale 1299 Sub 32 Via Umberto Saba n 7 - Martellago VE - Foglio 15 Mappale 1299 Sub 49 Codice Unico di Progetto (CUP): H44F2500380006		
COMMITTENTE	COMUNE DI MARTELLAGO codice fiscale 82003170279 Piazza Vittoria n 1 - 30030 Martellago (VE) Funzionario ad elevata qualificazione Responsabile del Settore Gestione del Territorio Servizio Lavori Pubblici ed Espropiti del Comune di Martellago ING. FABIO CALLEGHER		
PROGETTISTA_DL	ARCH. SABRINA PELLIZZON C.F. PLLSRN68H42F904 / P. IVA 03145780270 via Boschi n 94 - 30030 Martellago (VE) tel./fax 041.5403321 e_mail: sabrina.pellizzon@gmail.com		
UBICAZIONE	Via Umberto Saba n 3 e n 7 Maerne di Martellago VE	FOGLIO	MAPPALE SUB
TAVOLA	ALLOGGIO "B"	15	1299 32 - 49
08	PIANTA STATO DI PROGETTO IMPIANTO ELETTRICO	SCALA	DATA
		1:50	GIUGNO 2026

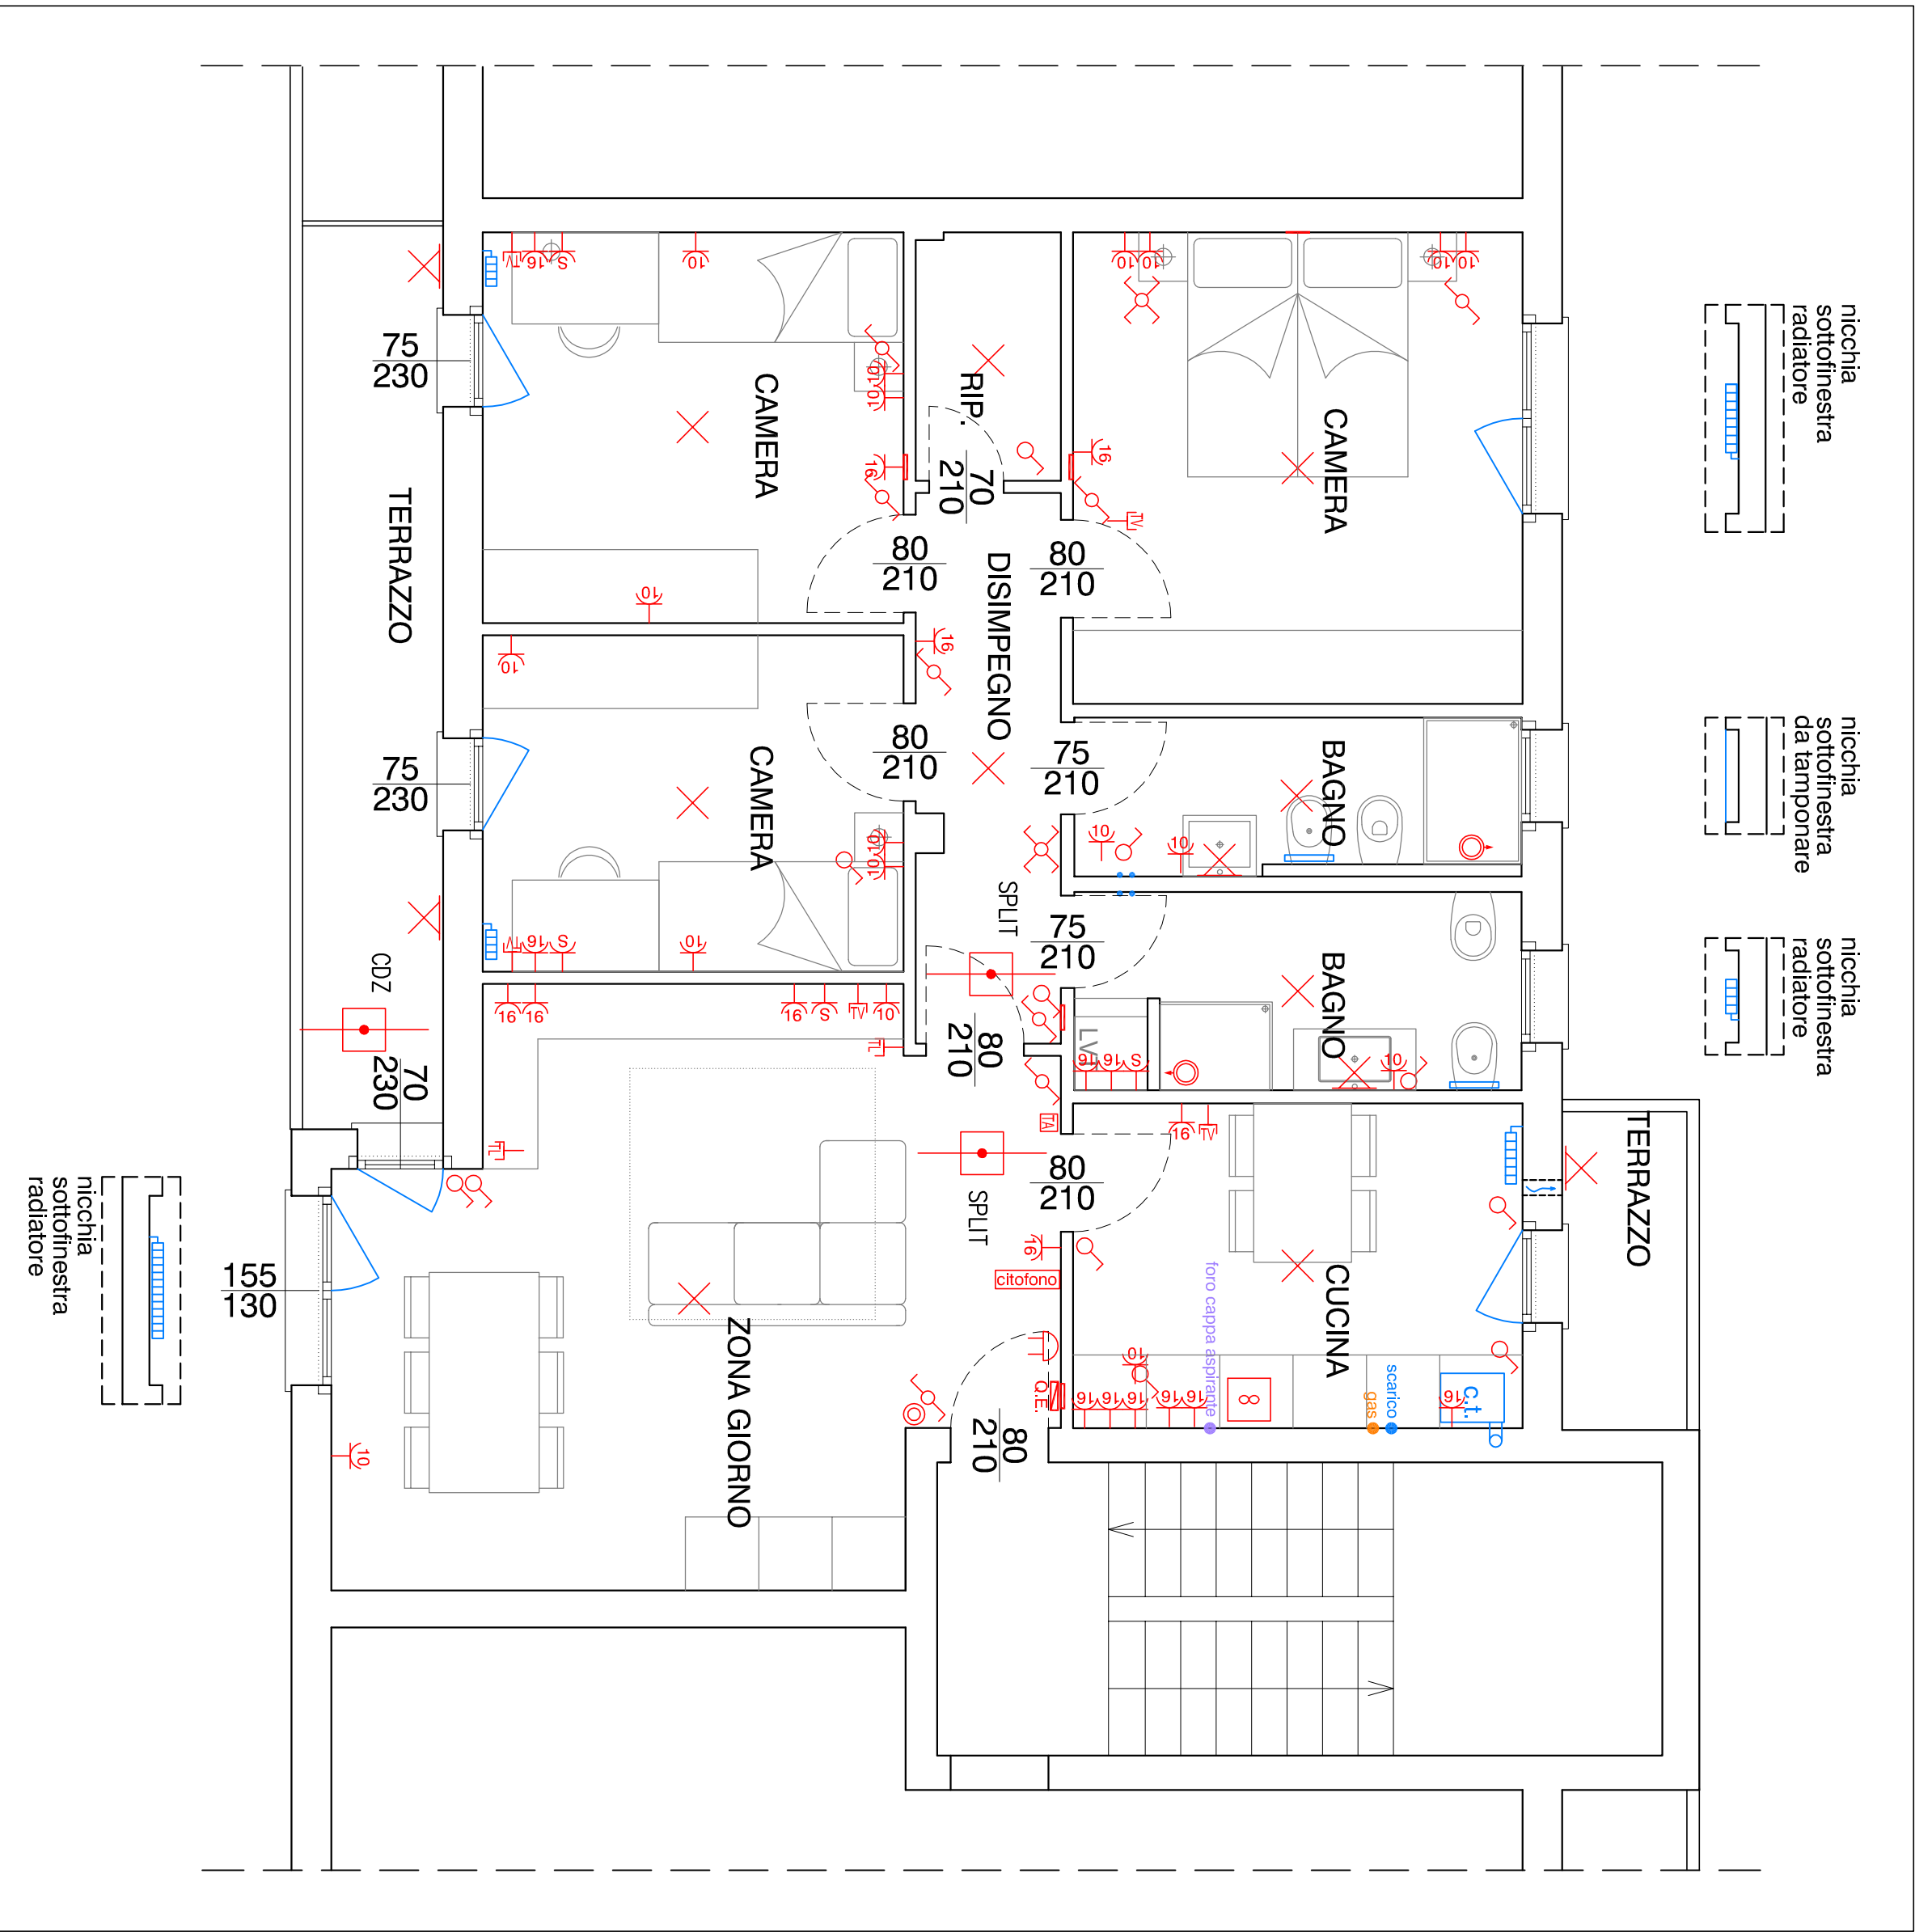

PIANTA PIANO SECONDO - ALLOGGIO VIA SABA 7
STATO DI PROGETTO - IMPIANTO ELETTRICO

LEGENDA SIMBOLI ELETTRICI	
	QUADRO ELETTRICO
	INTERRUTTORE UNIPOLARE COMANDO LUCI
	DEVIAITORE PER COMANDO LUCI
	INVERTITORE PER COMANDO LUCI
	CAMPANELLO
	PRESA 2P+T 10/10 Tipo Bpresa
	PUNTO LUCE A SOFFITTO
	PUNTO LUCE A PARETE
	PUNTO LUCE A FARETTO
	PRESA IMPIANTO TELEFONICO
	PRESA IMPIANTO TELEVISORE
	SUONERIA
	PULSANTE A TIRANTE
	QUADRO DI DISTRIBUZIONE