

**LEGENDA**

SEGNALETICA ai sensi dell'Art. 131 fig. II 273 e 274

Indicazione di Località (inizio e fine)

Indicazione di Centro Abitato (inizio e fine)

Ettometriche e/o chilometriche di riferimento per la segnaletica di inizio/fine centro abitato

Progressive chilometriche

**DELIMITAZIONE DEI CENTRI ABITATI**


Nuova delimitazione  
Inizio territorio comunale (da prevedersi laddove non vi sia la coincidenza con il Centro Abitato)

**COMPETENZA STRADE**


rete Veneto Strade  
rete Città Metropolitana

**LIMITI AMMINISTRATIVI**

Confini comunali

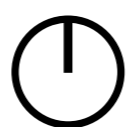

PLANIMETRIA  
scala 1:12000

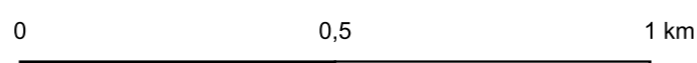

**REGIONE DEL VENETO  
CITTÀ METROPOLITANA DI VENEZIA  
COMUNE DI MARTELLAGO**

Piazza Vittoria, 1 - 30030 Martellago (VE)  
Centralino: 041 5404111 - Tel. e fax: 041 5402363  
PEC: comune.martellago.ve@pecveneto.it



committente: **COMUNE DI MARTELLAGO**

Respon. Proced.: Arch. Nadia ROSSATO

Progettista: Ing. Fabio GON - via Pordenone, 28 - 34079 Staranzano (GO)

Collaboratori: Arch. Massimiliano Manchiari, Arch. Margherita Caiffa

<b>Comune:</b>	<b>Provincia:</b>	<b>Regione:</b>
MARTELLAGO	CITTÀ METROPOLITANA DI VENEZIA	VENETO

**progetto:**  
**AGGIORNAMENTO DELLA DELIMITAZIONE DEI CENTRI ABITATI  
NEL COMUNE DI MARTELLAGO**

<b>elaborato:</b>	<b>descrizione:</b>
	AGGIORNAMENTO DELIMITAZIONE DEI CENTRI ABITATI - SEGNALETICA VERTICALE

**02**

**revisione:**  
marzo 2022

**data:**  
marzo 2022