

SPORTELLINO UNICO ATTIVA' PRODUTTIVE PER LA REALIZZAZIONE DI UN VOLUME IN AMPLIAMENTO A FABBRICATO PRODUTTIVO ESISTENTE DI PROPRIETA' DELLA DITTA SPECIALINSERT S.r.l. PER L'INSTALLAZIONE DI IMPIANTI TECNOLOGICI AVENTI FUNZIONE DI MAGAZZINO AUTOMATICO


IMMOBILE IN VIA PAVANELLO, 1 MARNE DI MARTELLAGO

TAV. 1	estratti di Piano degli Interventi e di mappa catastale scala 1/2000;
TAV. 2	planimetria scala 1/500; computo superfici e volumi
TAV. 3	sezioni scala 1/100
TAV. 4	documentazione fotografica

DITTA: SPECIALINSERT S.r.l. via Mantovana, 144 TORINO

PROGETTISTA: arch. RAGAZZO SANDRO via Castellana, 40/E Martellago (Ve)


luglio 2017

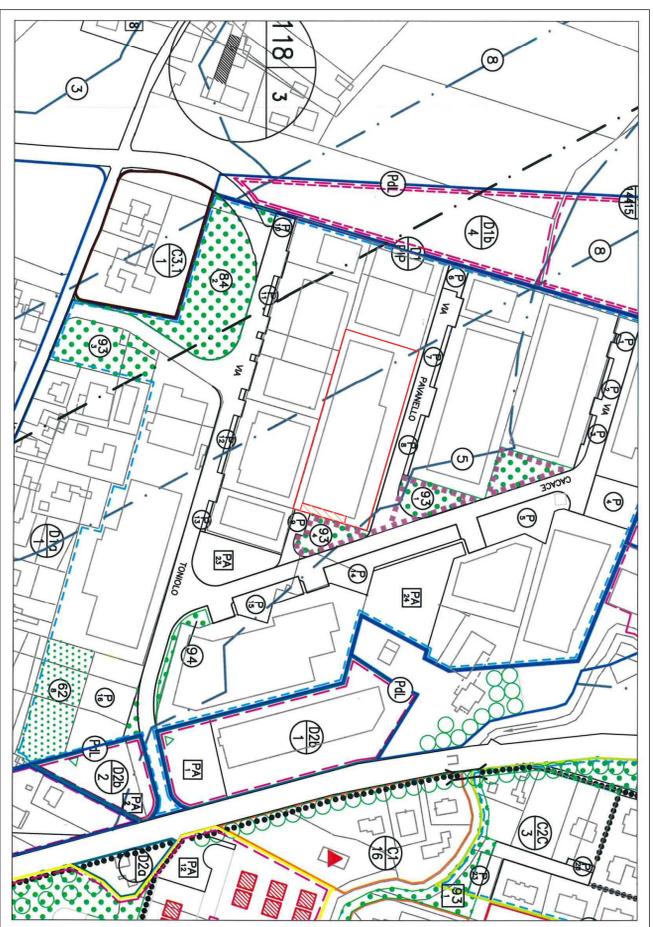

ESTRATTO DI PIANO DEGLI INTERVENTI scala 1/2000  
Z.T.O. DI PIP (Piano per gli Insediamenti Produttivi di Marne)




ESTRATTO DI MAPPA CATASTALE scala 1/2000  
COMUNE DI MARTELLAGO (g. 14 mapp. 1337)

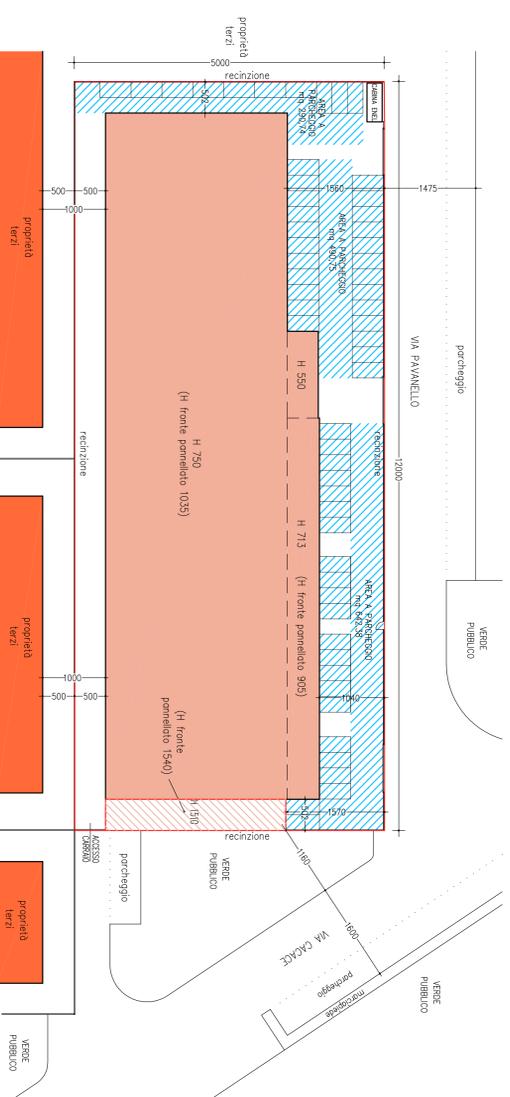

PLANIMETRIA scala 1/500

- LEGENDA**
- LOTTO PROPRIETA' SPECIALINSERT S.r.l.
  - SEMINE AMPLIAMENTO DI PROGETTO
  - AREA A PARCHEGGIO (totale mq 1423,87)
  - SEMINE FABBRICATO ESISTENTE
  - FABBRICATI CONTENIMANI
  - SEMINE PIANO PRIMO

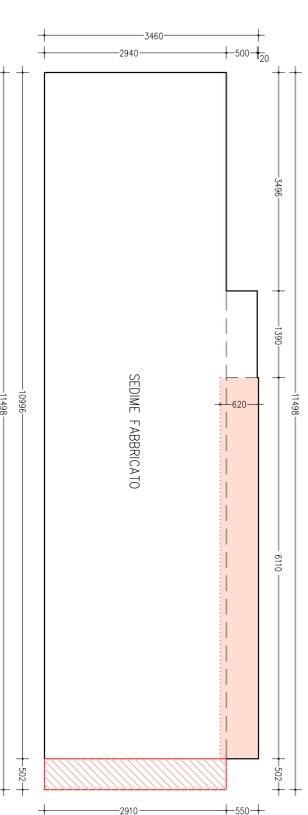

**CALCOLO SUPERFICI E VOLUMI**

esistente		completamento ampliamento di progetto	
ML 109,96 x 29,40 = MQ 3232,82	x h 7,50 = MC 24246,15	ML 29,10 x 5,02 = MQ 146,08	x h 15,10 = MC 2205,80
ML 61,10 x 5,20 = MQ 317,72	x h 7,13 = MC 2265,34	TOT MQ 3166,78	TOT MC 29099,54
ML 13,90 x 5,00 = MQ 69,50	x hm 5,50 = MC 382,25	CALCOLO SUPERFICIE LOTTO DI PAVIMENTO	
SIB: TOT MQ 3620,70	SIB: TOT MC 26893,74	ML 61,10 x 6,20 = MQ 378,82	
		TOT SIP: PI + PI MQ 4145,60	

\* Superficie Lotto di Pavimento