
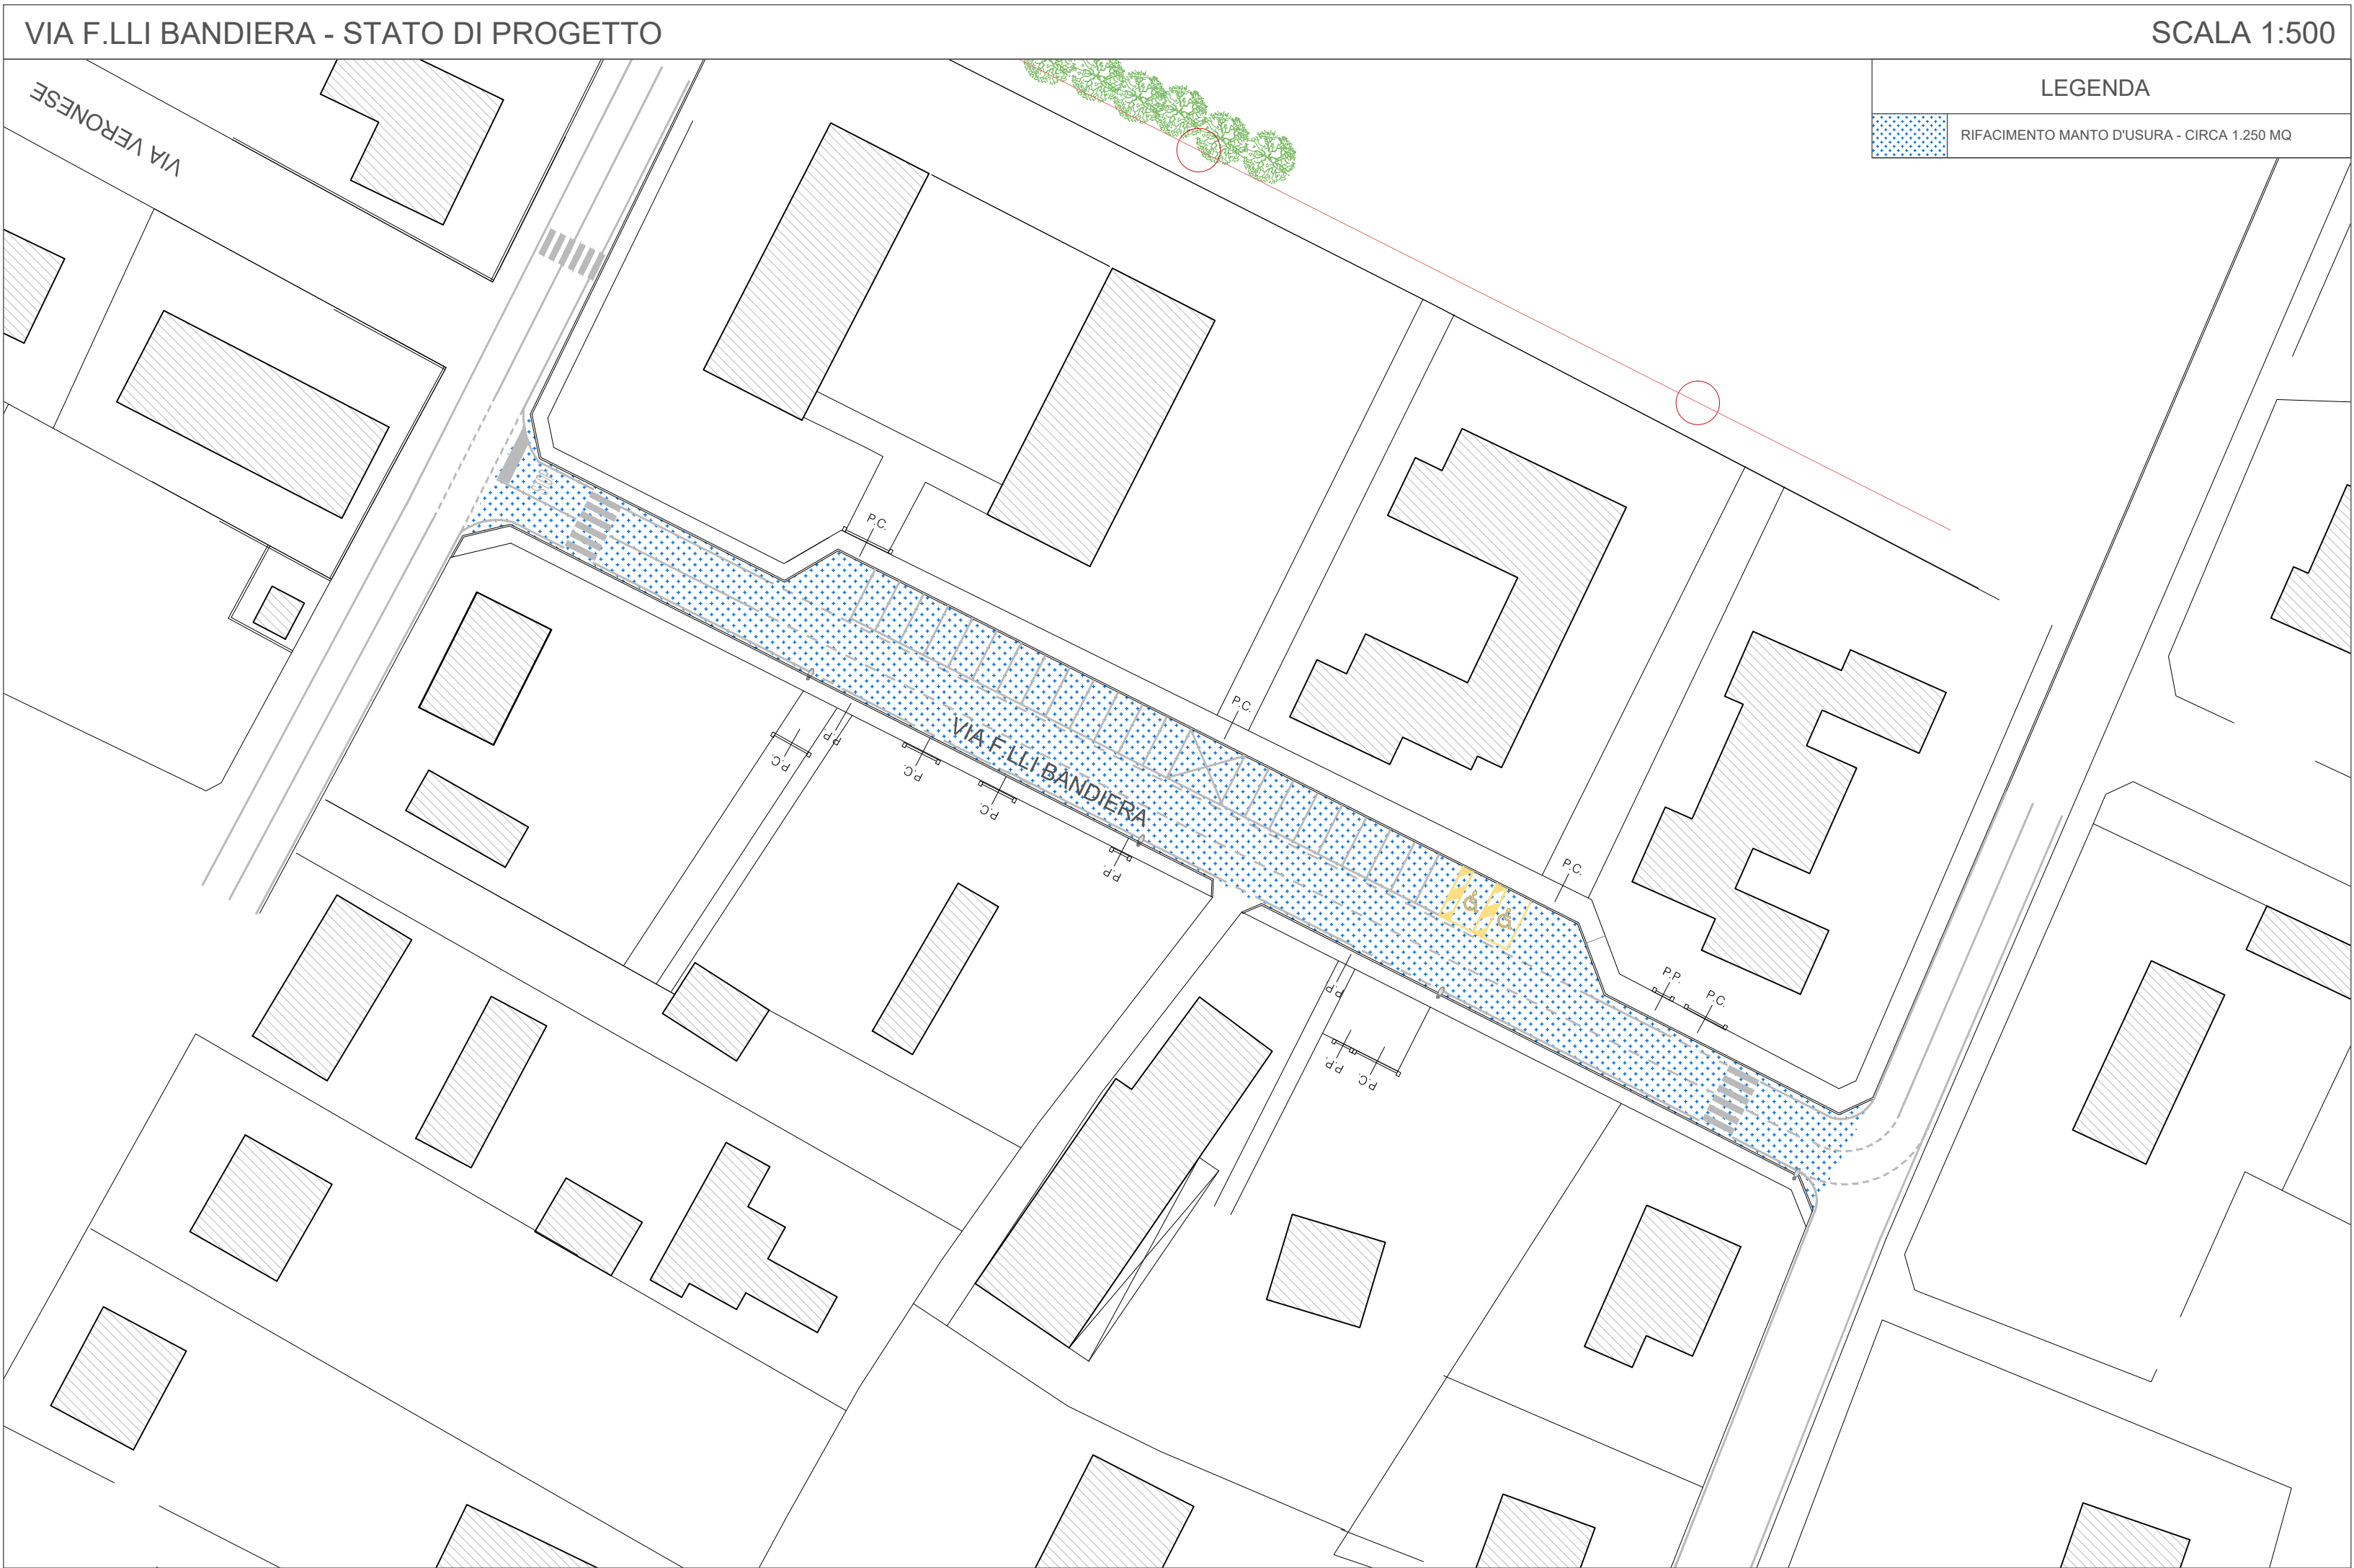


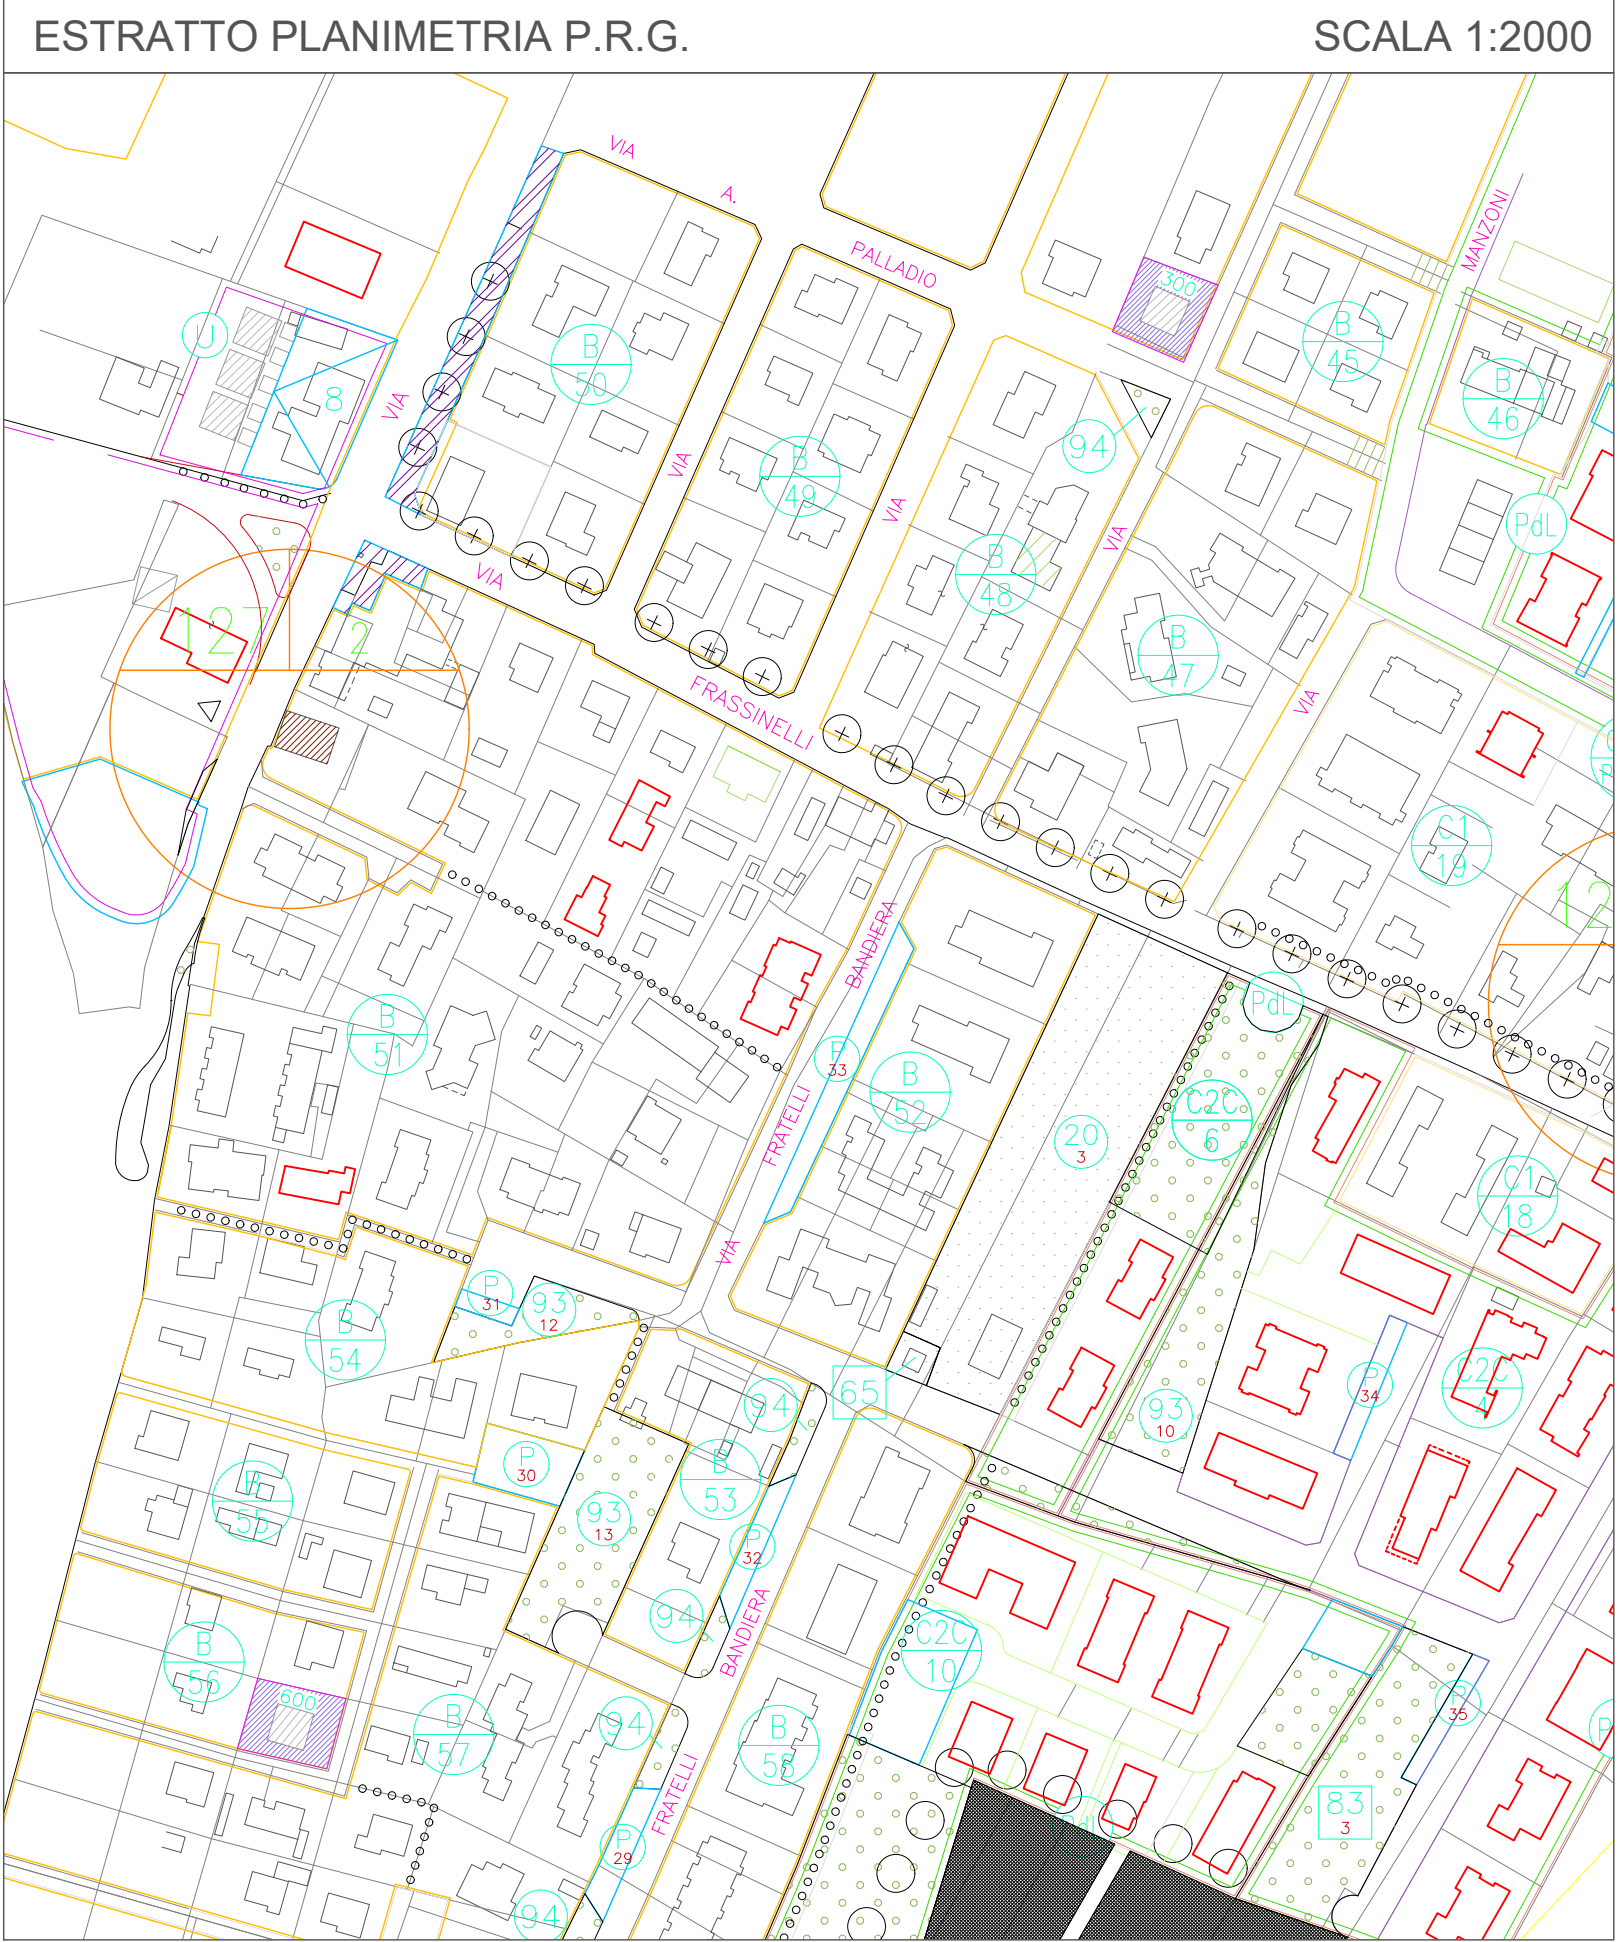

	COMUNE DI MARTELLAGO		
	Città Metropolitana di Venezia		
tav. 02	ASFALTATURA DI VIA VOLTA, VIA F.LLI ROSSELLI E PIAZZA DONATORI DI SANGUE		
	PROGETTO ESECUTIVO		
	DATA	FILE	SCALA
	giugno 2026	357-PE-Asfaltature via Volta.dwg	varie
INQUADRAMENTO E STATO DI PROGETTO - VIA F.LLI BANDIERA A MAERNE			
Responsabile del Progetto: ing. Fabio Callegher			
Progettista: arch. Alessandra Fonzo			