LEGENDA PAVIMENTAZIONI

- MARCIAPIEDI E CORDONATA STRADALE COORDINATI CON ESISTENTI IN PIAZZA
- SASSATO DI PIETRA NATURALE TRACCIATE O PORFIDO CON FASCE IN PIETRA CHIARA
- SASSATO DI PIETRA NATURALE TRACCIATE O PORFIDO CON FASCE IN PIETRA CHIARA
- LASTRE DI PIETRA NATURALE CHIARA
- GRADINATA IN PIETRA NATURALE CHIARA
- MURETTI RIFASCITTI IN PIETRA, PANCA IN PIETRA ED AIUOLA RIPRAMATA
- MARCIAPIEDI CANONICI E DI PROGETTO IN TRACCIATE SINGLE ALLEGERITE
- PAVIMENTAZIONE IN MARELLI DI CEMENTO TIPO MATTONCINO ERBIGNOTE
- GIARDINO
- AREA A VERDE
- AREA A PARCHEGGIO E MANOVRA 1:100 del 1999
- PONTICELLO A CINGO
- VOLUME IN AMPLIAMENTO Tabb. D rev. 2004.05 Fabb. E rev. 2011.04
- NUOVA ALBERATURA CARPINUS BETULUS

LEGENDA IMPIANTI TECNOLOGICI

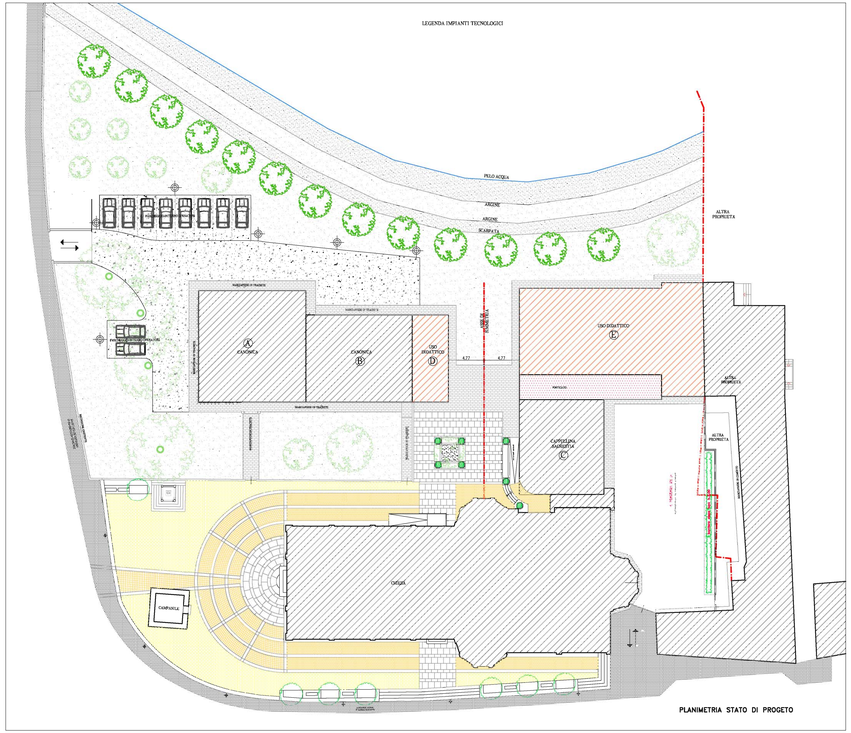

PLANIMETRIA STATO DI PROGETO

LEGENDA IMPIANTI TECNOLOGICI

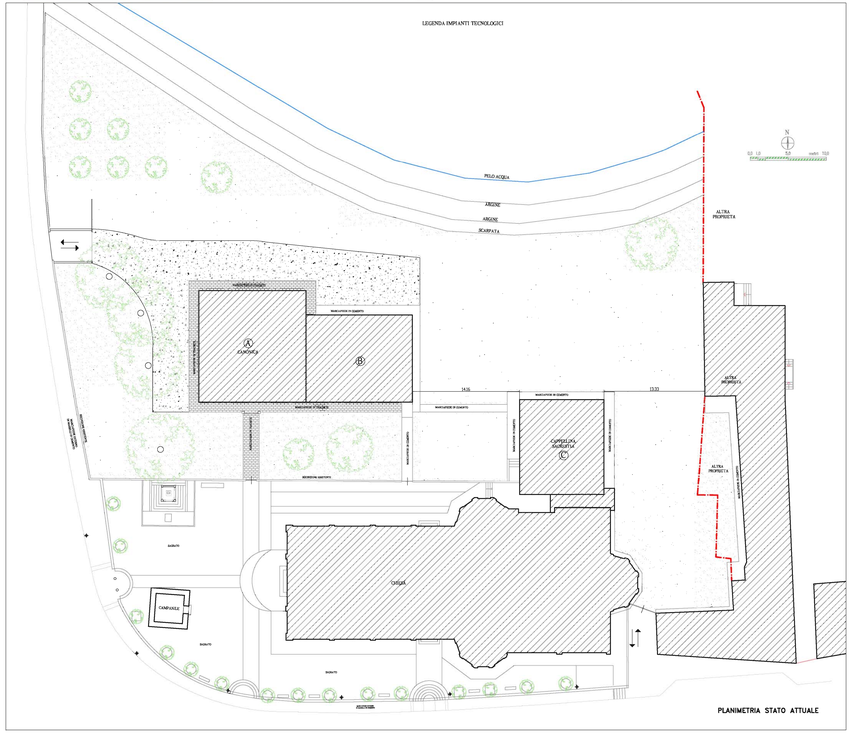

PLANIMETRIA STATO ATTUALE

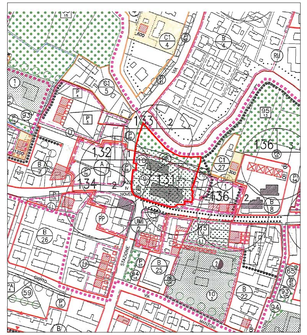

ESTRATTO DI P.R.G. sc. 1:2000

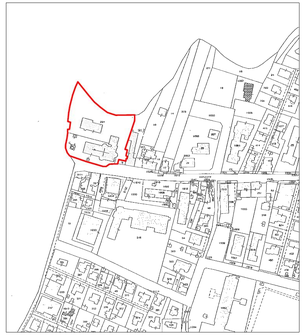

ESTRATTOMAPPA CATASTALE sc. 1:2000

FOTO AEREA DA NORD EST

FOTO SATELLITARE

REV.	DATA	DESCRIZIONE REVISIONE	REDATTO	VERIFICATO	VERIFICATO
03	24.07.13	IBB.MA.	Claudio	VERIFICATO	Ing. M. Niero
02	14.02.13	IBB.MA.	Claudio	VERIFICATO	Ing. M. Niero
01	10.12.12	Esecutivo	Claudio	VERIFICATO	Ing. M. Niero

PROGETTO:
PIANO PARTICOLAREGGIATO CENTRO PARROCCHIALE DI MAERNE PIAZZA IV NOVEMBRE

PROGETTISTA
Ing. Marco Niero
C.F. NRIMRC75S08H735P

ELABORATO
ESTRATTI MAPPA E P.R.G. sc. 1:2000
PLANIMETRIA ATTUALE E DI PROGETTO

PRODOTTO DA INGEO S.r.l. Società d'Ingegneria

COLLABORAZIONE ARTISTICA
Arch. Giovanna Massone
C.F. FSSGNN70C44L736H

COMMITTENTE
PARROCCHIA CATTEDRA DI SAN PIETRO MAERNE

DIRETTORE TECNICO
Ing. Marco Niero
C.F. NRIMRC75S08H735P

1.8

SCALA 1:100/200
Prot. 235
Data agg.Luglio13

INGEO società di ingegneria s.r.l.
P.I. 03627890275
Via XXV Aprile, 10
30030 Mellaguare Salzano Ve
Tel.041-482104 Fax. 041-482038
e-mail Ingeo.srl@gmail.com