CREATO CON LA VERSIONE DIDATTICA DI UN PRODOTTO AUTODESK

SCHEMA SOTTOSERVIZI (ENEL - GAS - TELEFONO - ACQUA) - PARTE SUD

Scala 1:500

SCHEMA SOTTOSERVIZI (ENEL - GAS - TELEFONO - ACQUA) - PARTE NORD

Scala 1:200

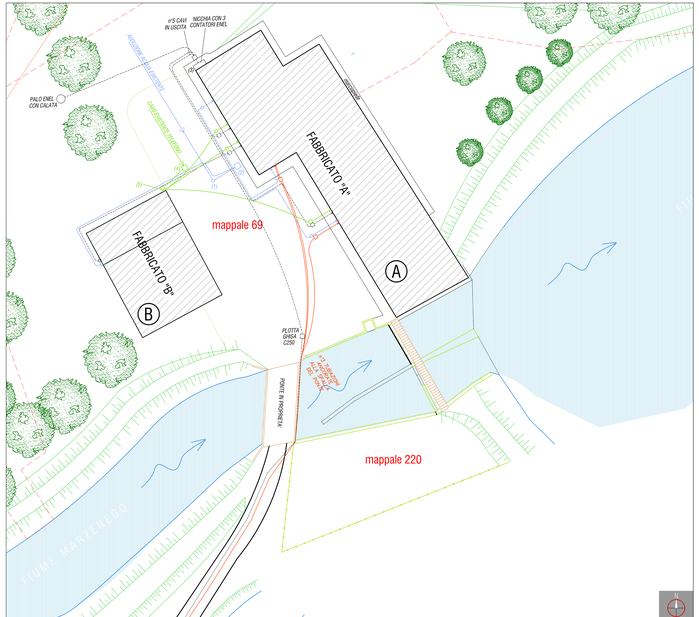

(NERO) - TUBO CAMICIA CORRUGATO Ø 90 PER CAVI ENEL
- POZZETTI C.S.
(5) NICCHIA CON TRE CONTATORI ENEL
ENEL

(VERDE) - TUBO CAMICIA CORRUGATO Ø 90 E 63 PER CAVI TELEFONO
- POZZETTI IN C.A. (50x50) CON PLOTTA
(4) POZZETTI (60x60) CON PLOTTA GHISA C250
(5) POSTAZIONE PER FUTURA CASSETTA TELECOM
TELEFONO

(ROSSO) - TUBAZIONE IN PE100 Ø 63mm PER ADDUZIONE GAS
- POZZETTI IN C.A. (40x40) E (50x50) CON PLOTTA
GAS

(BLU) - TUBO CAMICIA CORRUGATO 90 PER TUBAZIONI ACQUEDOTTO
- POZZETTI IN C.A. (40x40) CON PLOTTA
(1) VALVOLA INTERCETTAZIONE ADDUZIONE ACQUA
(3) POZZETTO CON 3 CONTATORI
ACQUA

SCHEMA FOGNATURE NERE E ACQUE METEORICHE

Scala 1:200

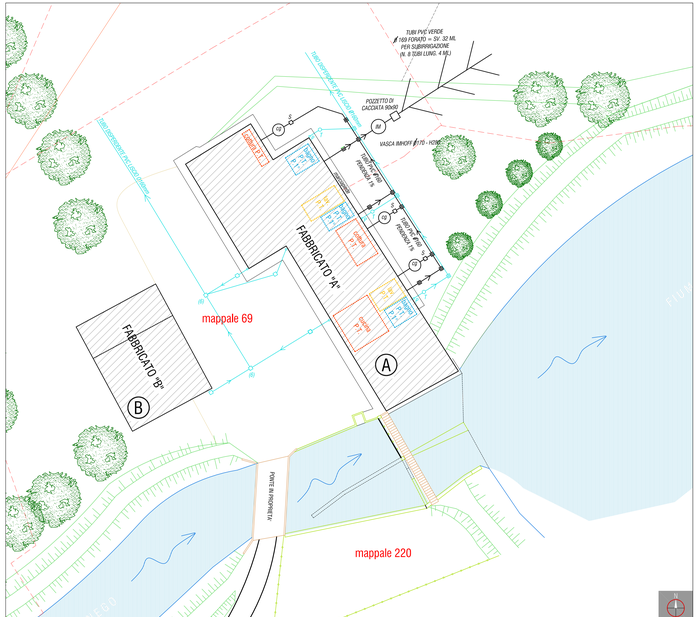

Vasca biologica tipo Condensa Grassi

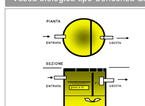

Schema di funzionamento vasca condensa grassi

Vasca biologica tipo Imhoff

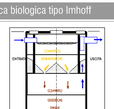

Schema di funzionamento vasca Imhoff

LEGENDA

Pozzetto ispezionabile con all'interno un sifone ispezionabile a tubo ricurvo, munito di tappo a tenuta per l'ispezione e di uno sfiato prolungato fino al tetto — SIFONE FIRENZE (S)	Pozzetto di allacciamento liscio ed impermeabile dimensioni 40x40 con scolatoio — POZZETTO DI ALLACCIAMENTO (PDA)
Pozzetto ispezionabile con all'interno un pezzo speciale, posto ad ogni confluenza con un'altra condotta, munito di tappo a tenuta per l'ispezione — DEVIAZIONI (D)	Pozzetto ispezionabile con all'interno un pezzo speciale, posto ad ogni confluenza con un'altra condotta, munito di tappo a tenuta per l'ispezione — DEVIAZIONI (D)
Pozzetto ispezionabile con all'interno un pozzetto speciale munito di tappo a tenuta per l'ispezione — ISPEZIONE (I)	Pozzetto ispezionabile con all'interno due semicurve a 45 , munite di un tappo a tenuta per l'ispezione, posto ad ogni cambio di direzione — CURVE 15° 30° 45° (C)

LEGENDA

FOGNATURA NERA

RETE FOGNATURA NERA TUBI IN PVC ø 160

(S) POZZETTO ISPEZIONABILE CON ALL'INTERNO UN SIFONE TIPO FIRENZE MUNITO DI SFIATO E DI TAPPO A TENUTA PER L'ISPEZIONE

(D) POZZETTO ISPEZIONABILE POSTO AD OGNI RACCORDO DI -CAMBIO DIREZIONE -CONFLUENZA

(CD) VASCA CONDENSAGRASSI

(IM) VASCA IMHOFF

POZZETTO DI CACCIATA 60x60

SMALTIMENTO ACQUE METEORICHE

(AZZURRO) PLUVIALI - TUBO PVC PER CONVOGLIAMENTO ACQUE PLUVIALI
- POZZETTI ISPEZIONE IN C.A. (40x40)
- CADITOIE FORATE IN GHISA C250
(6) CADITOIA FORATA IN GHISA C250

P PLUVIALI INCASSATI NEL MARCIAPIEDE

T TAPPO PER ISPEZIONE

sinèrgo Sinergo Spa - via Ca' Bembo 152 - 30030 - Maerne di Martellago - Venezia - Italy
tel.041.5442511 - fax 041.640481 - sinergospa.com - info@sinergospa.com

oggetto PIANO DI RECUPERO AD USO RESIDENZIALE DI COMPLESSO EDILIZIO ESISTENTE DENOMINATO "MULINO BENVEGNU" SITO IN MAERNE - VIA OLMO	**commessa** 1000
	direttore tecnico ing. arch. A. Checchin
committente BENVEGNU' ELVIA - MUFFATO GIOVANNI - MUFFATO PAOLO	codice —
elaborato PIANO DI RECUPERO SOTTOSERVIZI DI PROGETTO E FOGNATURE NERE	**tavola** 08
progettista arch. Alberto Muffato	file 1000_PDR_08_TAV_r00

rev. data	descrizione revisione	redatto	verificato	approvato
0 / 03.12.2012	prima stesura	geom. M. Fardin	arch. A. Muffato	ing.arch. A. Checchin

COPYRIGHT SINERGO Spa tutti i diritti riservati a norma di legge

Mod. SITOTA04 - Configlia - Rev. 06

CREATO CON LA VERSIONE DIDATTICA DI UN PRODOTTO AUTODESK
CREATO CON LA VERSIONE DIDATTICA DI UN PRODOTTO AUTODESK
CREATO CON LA VERSIONE DIDATTICA DI UN PRODOTTO AUTODESK