STRALCIO PLANIMETRIA STATO ATTUALE CON INDIVIDUAZIONE AREA DI PROPRIETA'

Scala 1:500

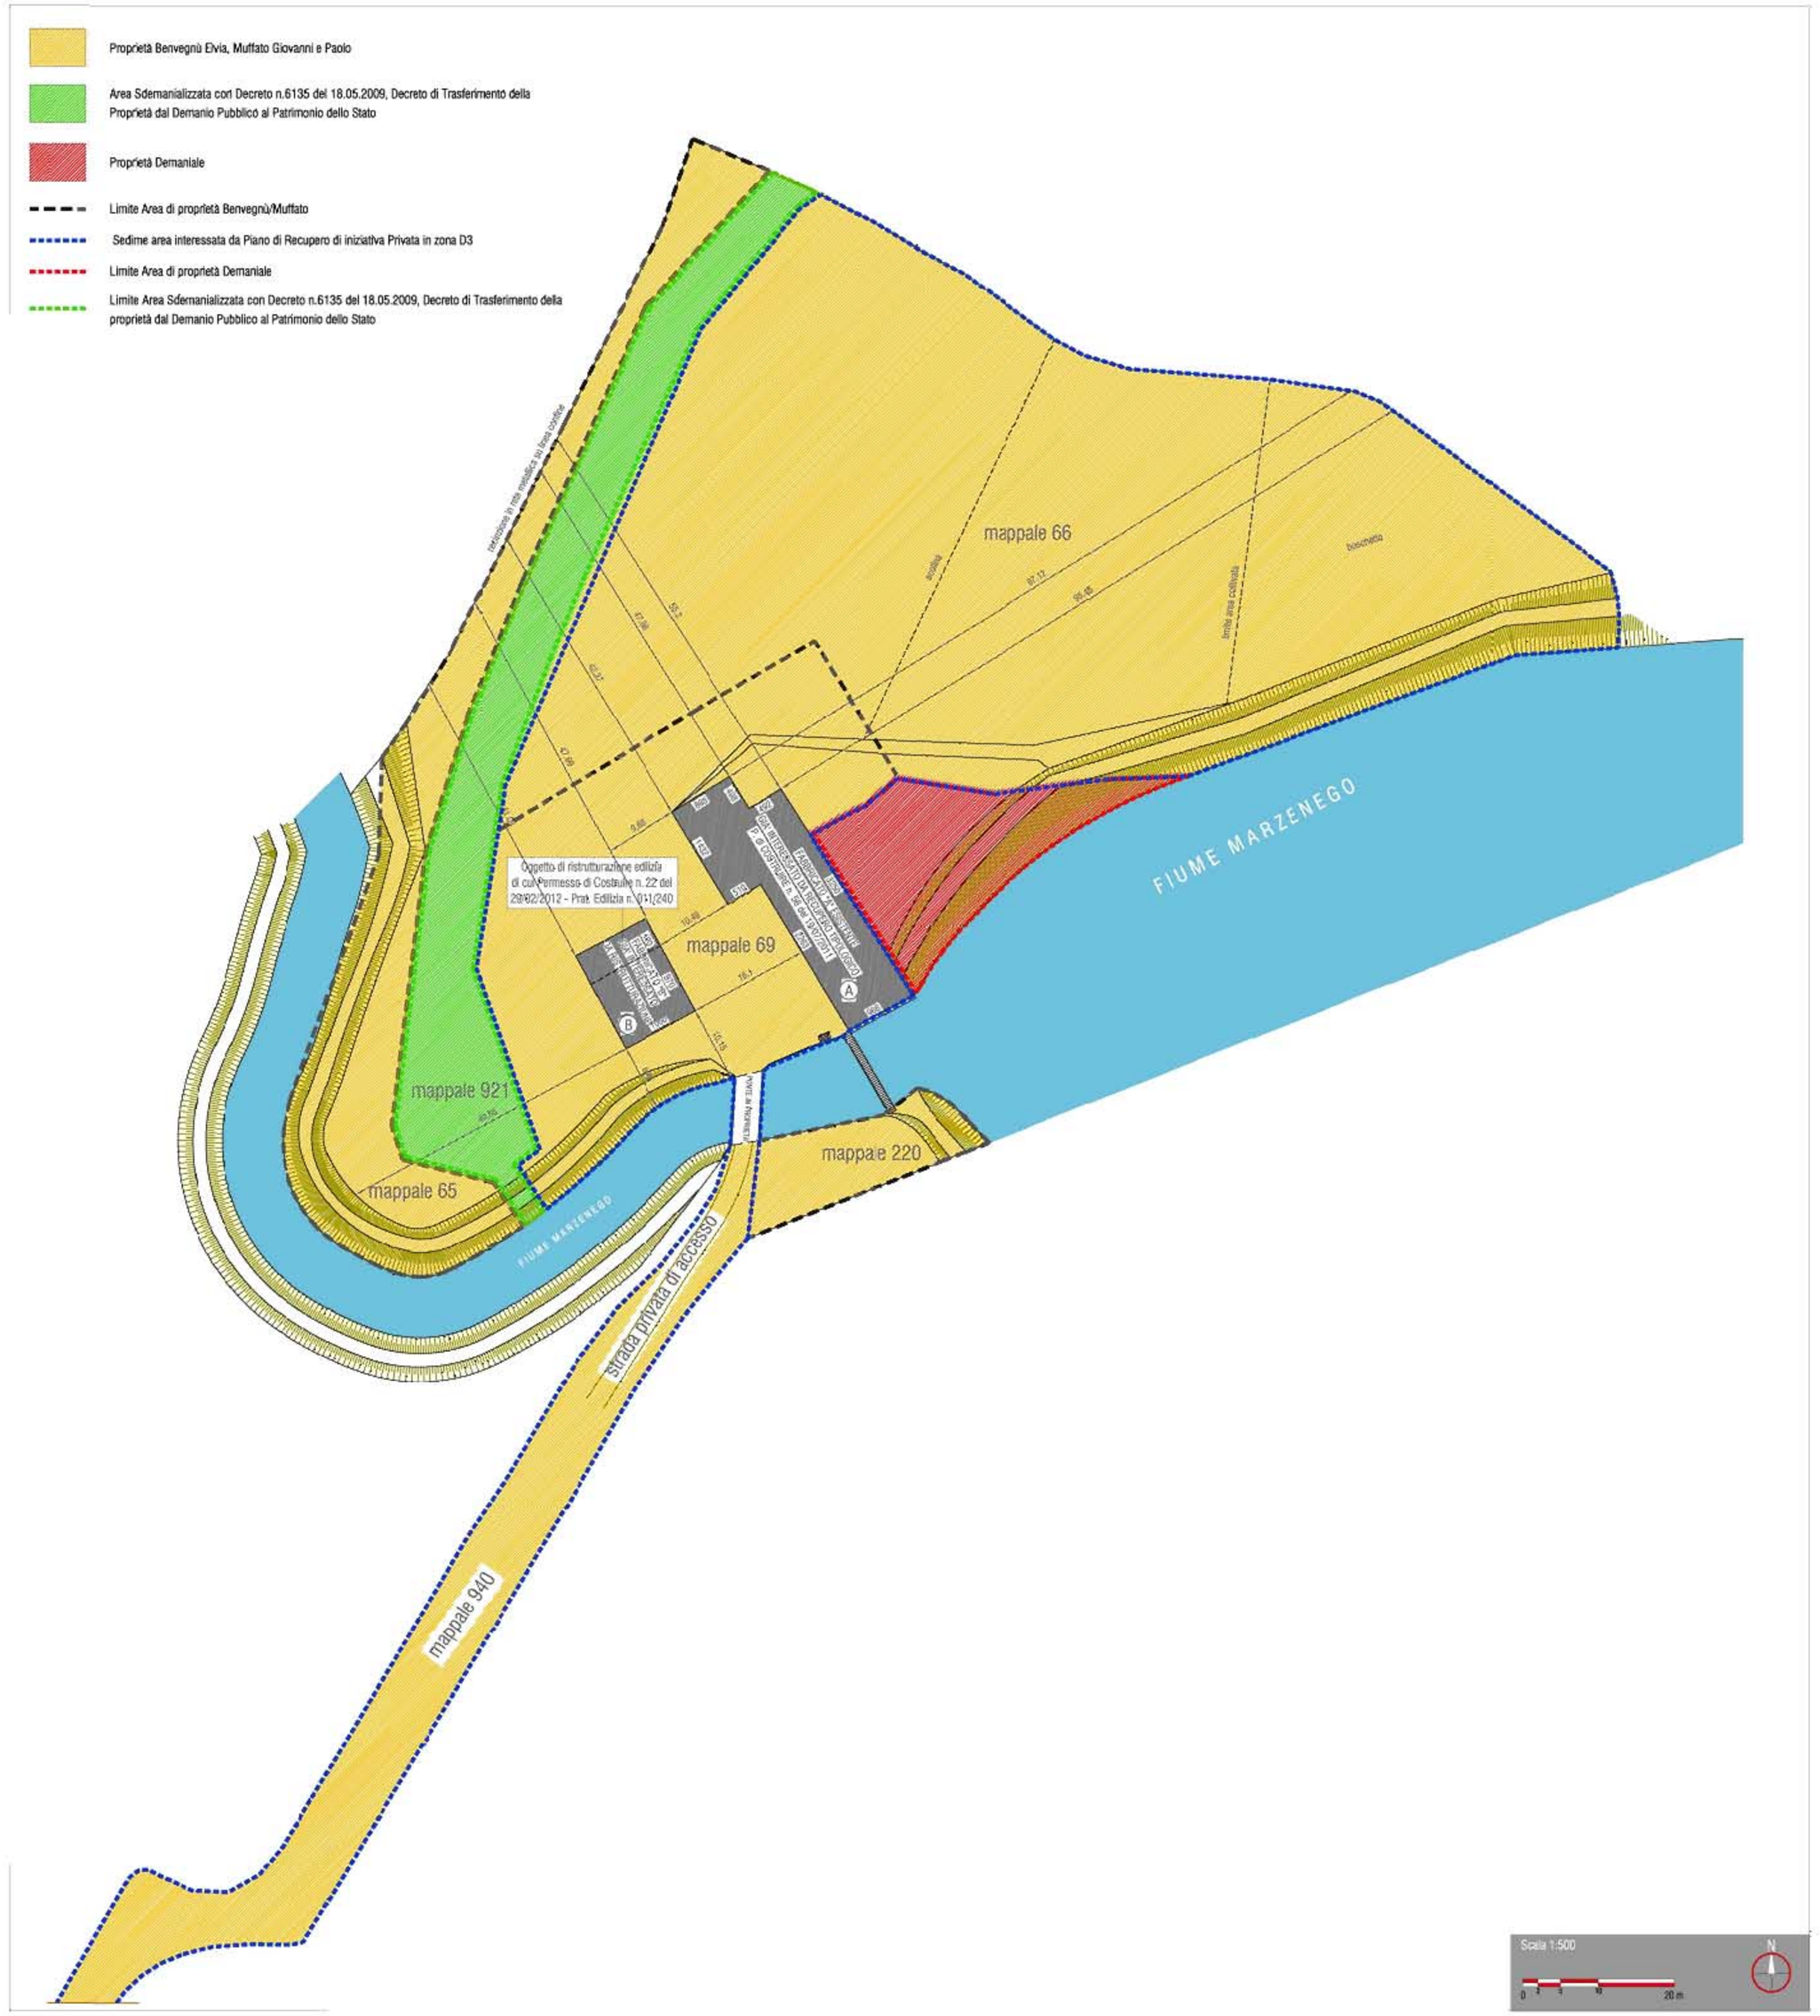

PLANIMETRIA SCOPERTO STATO ATTUALE

Scala 1:500

sinèrgo

Sinergo Spa - via Cà Bembo 152 - 30030 - Maerne di Martellago - Venezia - Italy
tel 041.3642511 - fax 041.6440481 - sinergospa.com - info@sinergospa.com

oggetto
PIANO DI RECUPERO
AD USO RESIDENZIALE DI COMPLESSO EDILIZIO ESISTENTE DENOMINATO "MULINO BENVEGNU" SITO IN MAERNE - VIA OLMO

commessa
1000

direttore tecnico
ing. arch. A. Checchin

committente
BENVEGNU' ELVIA - MUFFATO GIOVANNI - MUFFATO PAOLO

codice
----

elaborato
PLANIMETRIA STATO ATTUALE CON INDIVIDUAZIONE PROPRIETA'
PLANIMETRIA SCOPERTO ATTUALE

tavola
03

progettista
arch. Alberto Muffato

file
1000_PDR_03_TAV_r00

rev	data	descrizione revisione	redatto	verificato	approvato
0	03.12.2012	prima stesura	geom. M. Fardin	arch. A. Muffato	ing.arch. A. Checchin

COPYRIGHT SINERGO Spa tutti i diritti riservati a norma di legge

Mod. ISTI10/04 - Cartiglio - Rev. 06