



SEZIONE "A-A" " - ISOLA ECOLOGICA VIA MAMELI: STATO DI FATTO

SCALA 1:20

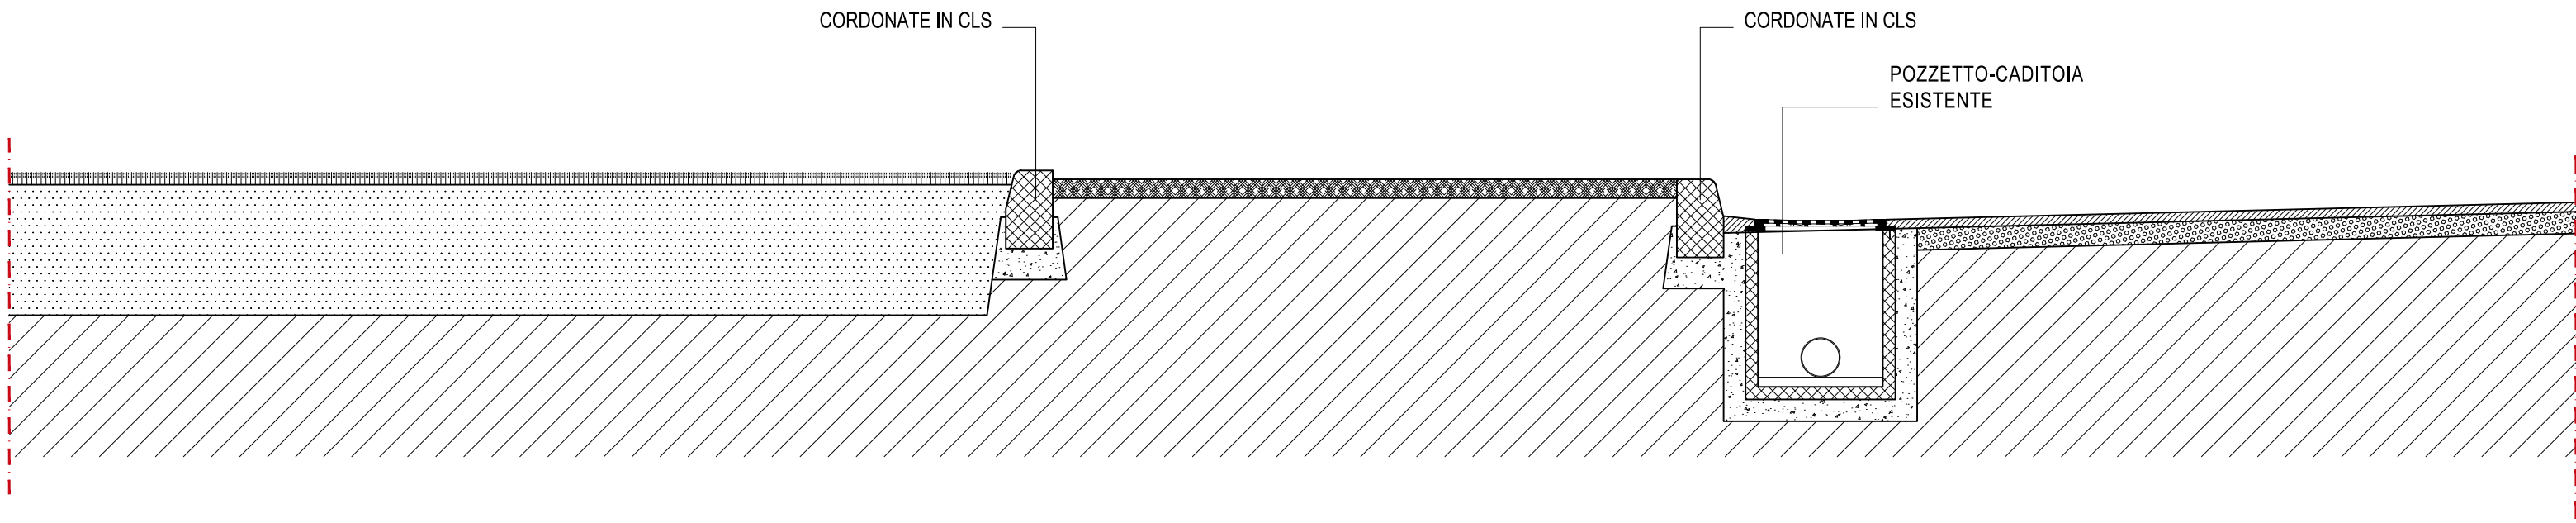


SEZIONE "A-A" " - ISOLA ECOLOGICA VIA MAMELI: STATO DI PROGETTO

SCALA 1:20

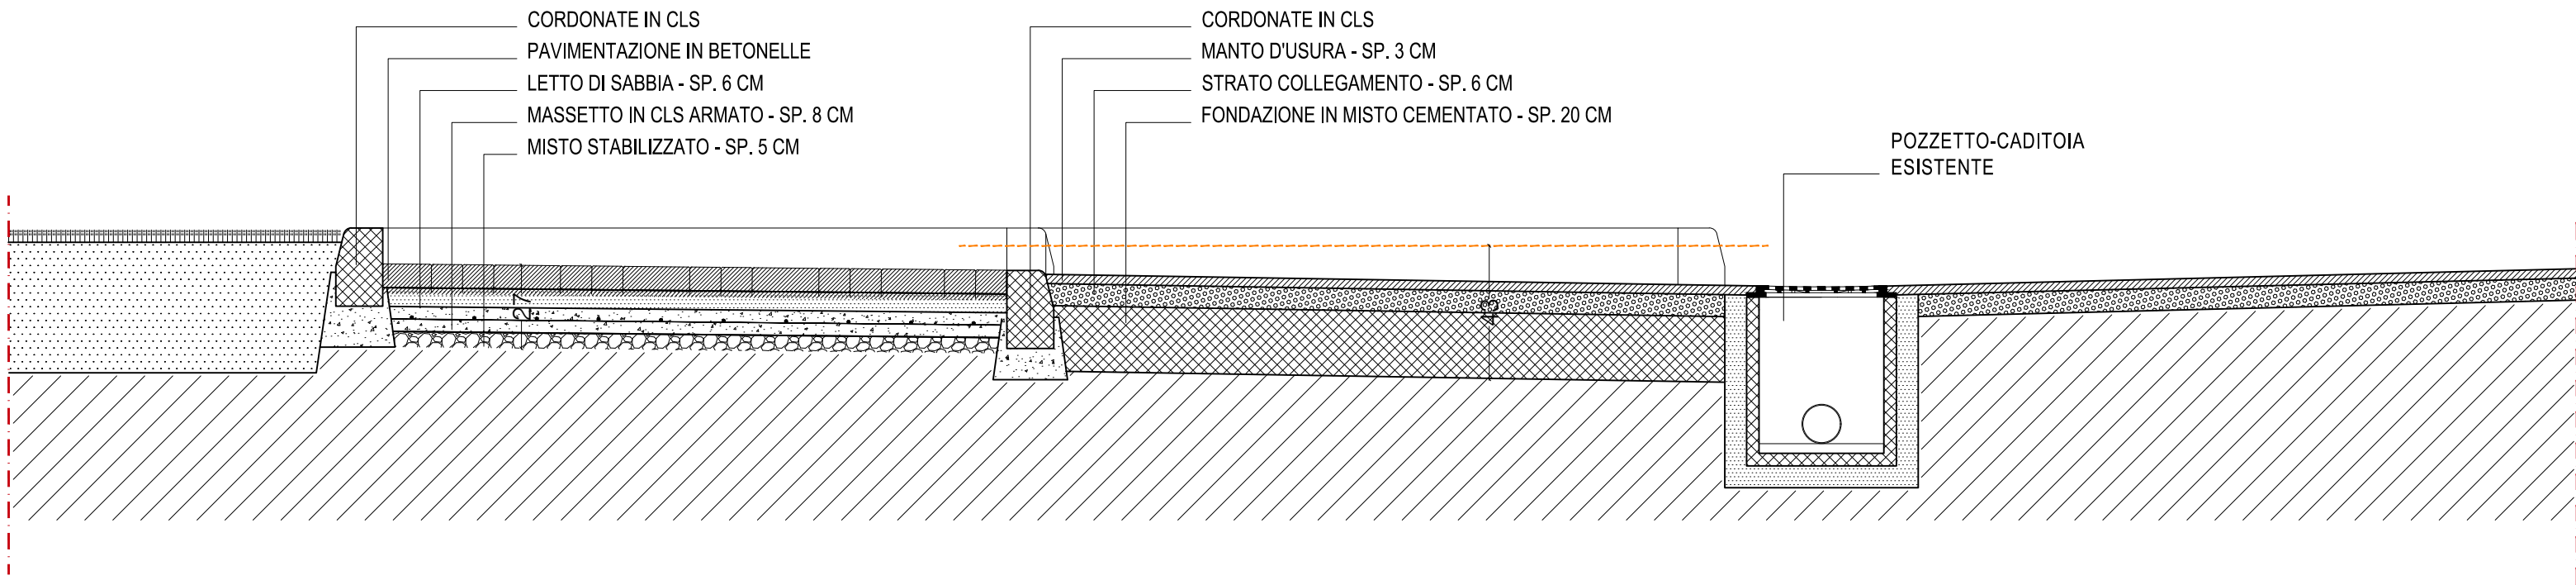


SEZIONE "B-B" " - VIA POMA: STATO DI PROGETTO

SCALA 1:20

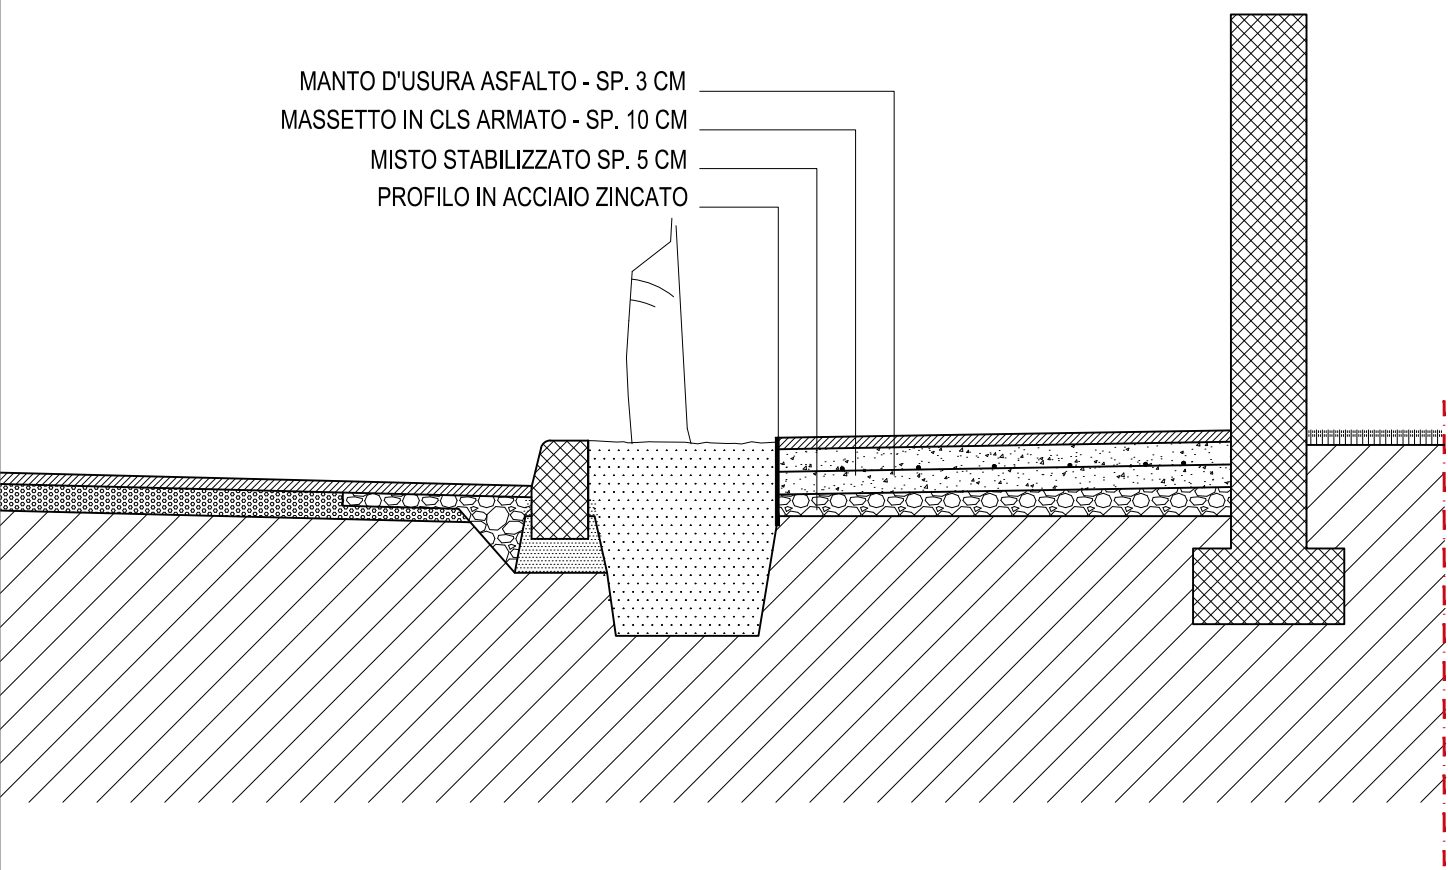


SEZIONE "C-C" " - VIA PAPA LUCIANI: STATO DI PROGETTO

SCALA 1:20

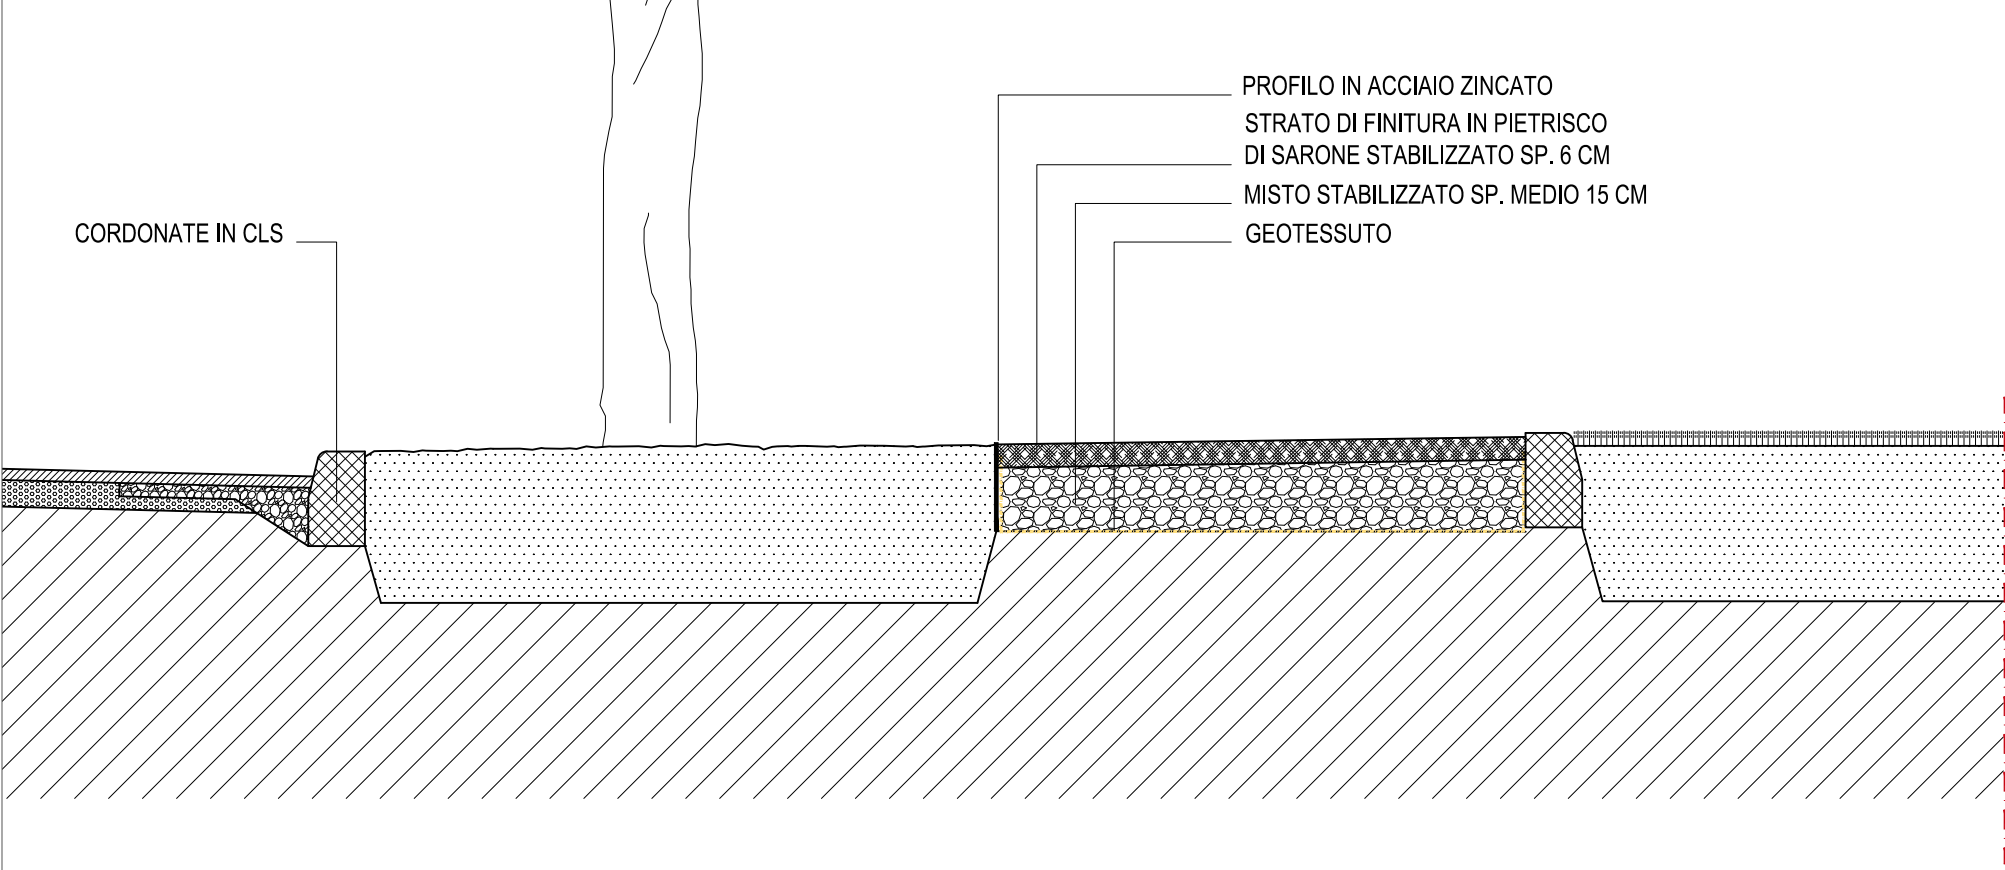


SEZ. "A-A" ": CONFRONTO SDF-SDP

SCALA 1:50

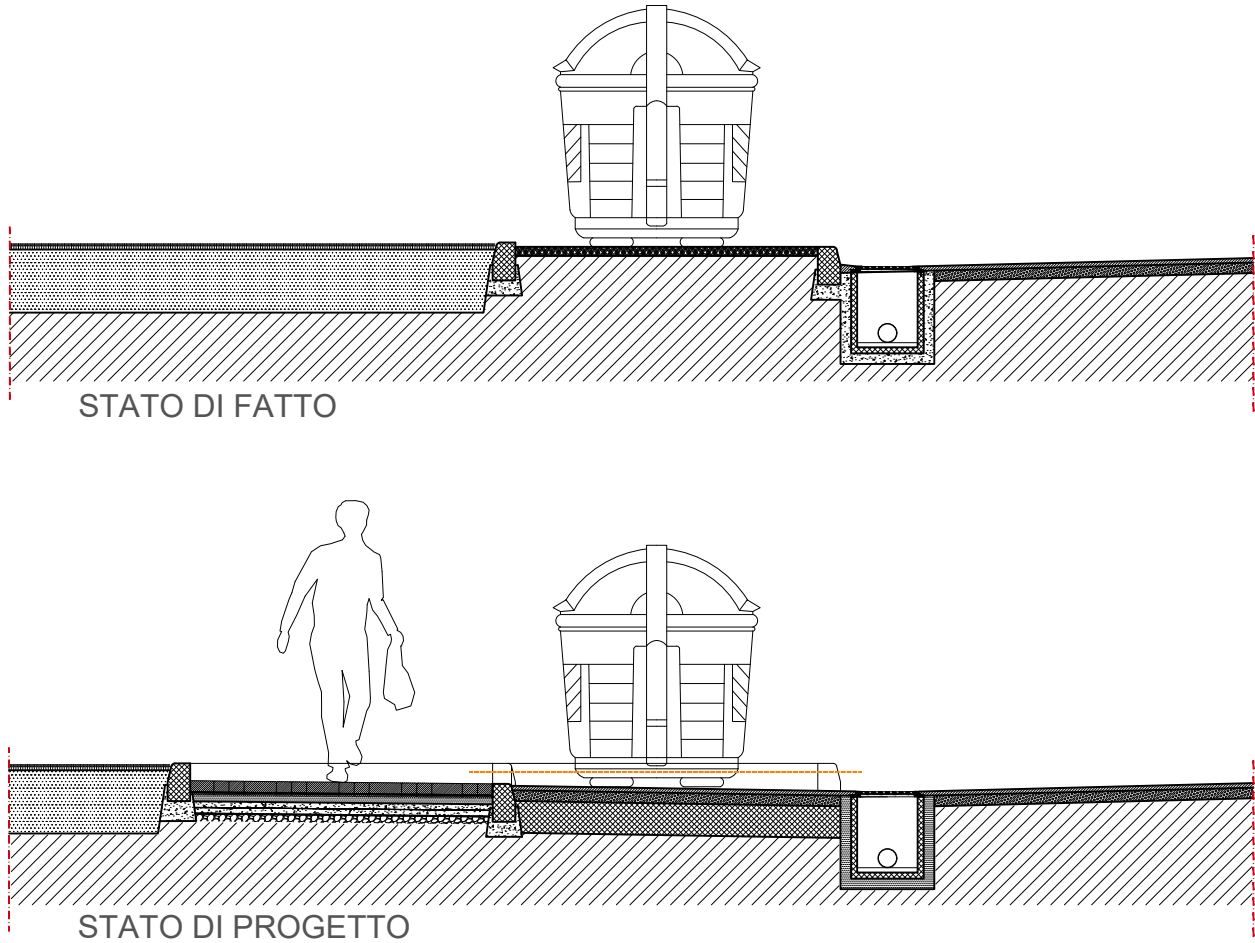


SEZ. "B-B" ": SDP

SCALA 1:50

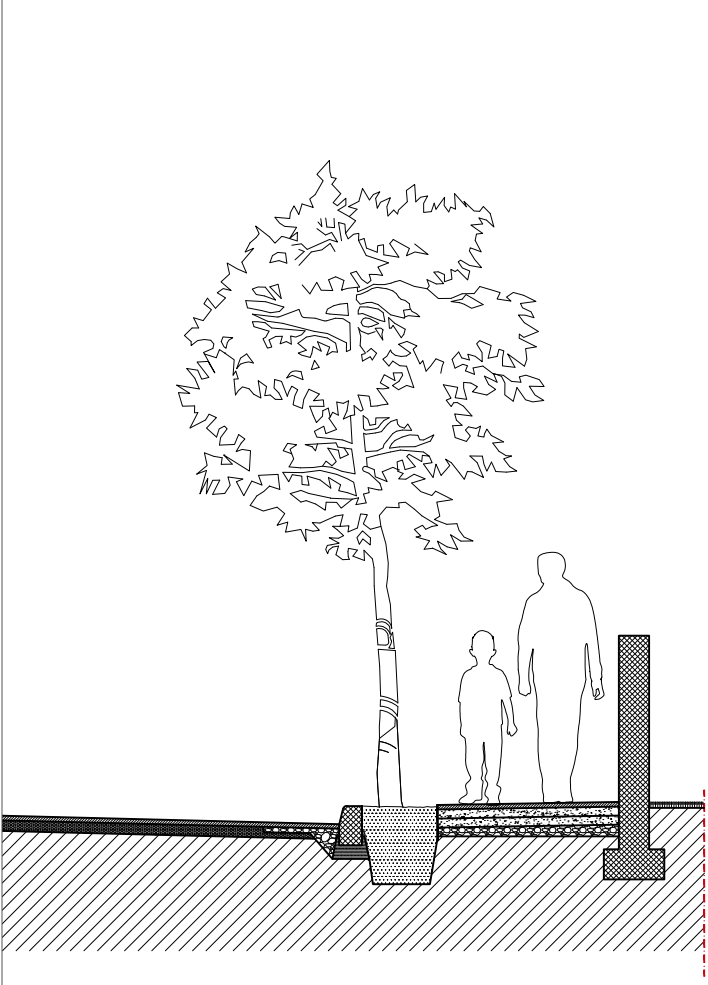

SEZ. "C-C" ": SDP

SCALA 1:50

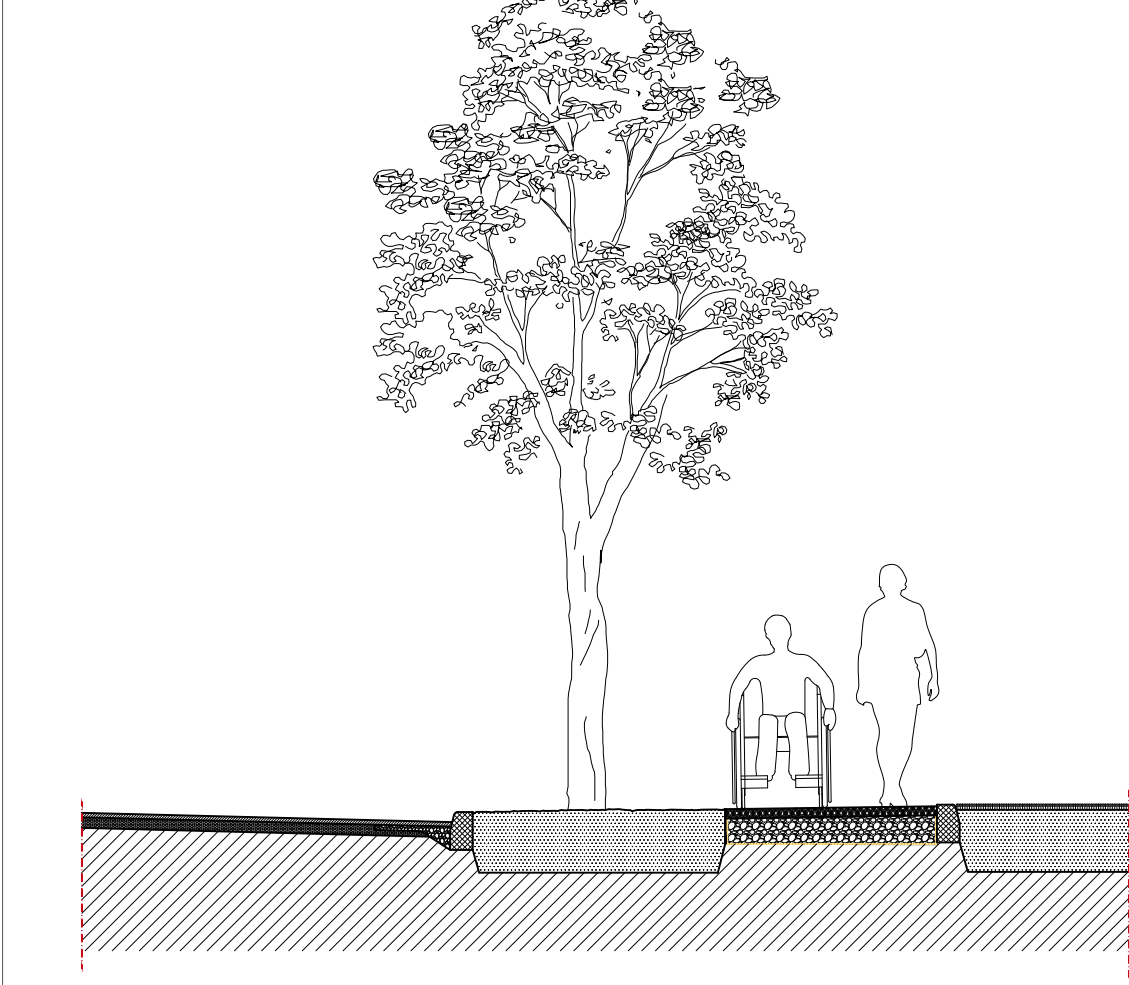

|                                                                                    |   |            |       |
|------------------------------------------------------------------------------------|---|------------|-------|
|  | COMUNE DI MARTELLAGO                                                                                           |            |       |
|                                                                                    | Città Metropolitana di Venezia                                                                                 |            |       |
| tav. 06                                                                            | MESSA IN SICUREZZA DEI PERCORSI CICLOPEDONALI E ALTRE VIE DI OLMO CON ABBATTIMENTO DI BARRIERE ARCHITETTONICHE |            |       |
|                                                                                    | PROGETTO ESECUTIVO                                                                                             |            |       |
|                                                                                    | DATA   | FILE       | SCALA |
|                                                                                    | agosto 2026   | 367-PE.dwg | 1:200 |
|                                                                                    | SEZIONI E DETTAGLI COSTRUTTIVI                                                                                 |            |       |
|                                                                                    | Responsabile del Progetto: ing. Fabio Callegher                                                                |            |       |
|                                                                                    | Progettista: arch. Alessandra Fonzo                                                                            |            |       |