Direzione MARTELLAGO

Direzione MAERNE

Accesso esistente

semaforo lampeggiante

VIA CAVINO

Altra proprietà

Recinzione esistente

Pista ciclopedonale esistente

VIA STAZIONE

VIA FRASSINELLI

STOP

Pozzetto sotto asfalto da ripristinare

Cabina ENEL

Marciapiede esistente

Marciapiede in progetto

Accesso esistente

Allargamento accesso esistente

VIA CIRCONVALLAZIONE - S.P. 36

Pista ciclopedonale esistente

Recinzione in progetto

Verifica presenza linea interrata e realizzazione collegamento

cordonata da rimuovere

Ø 400 esistente (da verificare)

Pozzetto esistente

FABBRICATO IN PROGETTO

Area Cortile

Rampa in progetto

Accesso in progetto

Scivolo

Aiuola

Tubo esistente Ø 315

VIA PRIMO MAGGIO

Tubo esistente Ø 800

Scol. esistente Ø2000/1000

Sottopasso direzione SPINEA/MIRANO

REALIZZAZIONE NUOVA CONDOTTA DI COLLEGAMENTO IN CLS Ø600
Realizzazione collegamento fra le condotte esistente e verifica presenza 2^ condotta su via Cavino e realizzazione eventuale collegamento

Pozzetto esistente chiusino da abbassare da ±0.00 a -0.12
Tubo principale esistente Ø 1000 (f.t. -2.00)
Tubo ingresso al lotto esistente Ø 300 cls (f.t. -1.30)
Nuovo Tubo ingresso al lotto in progetto Ø 300 cls (f.t. -1.85)

INSERIMENTO NUOVO POZZETTO su Tubo principale esistente Ø 1000 (f.t. -2.00)
Nuovo Tubo ingresso al lotto in progetto Ø 300 cls (f.t. -1.85)

Pozzetto esistente chiusino su marciapiede quota -0.45
Tubo principale esistente Ø 800 (f.t. -1.30)
Tubo ingresso al lotto esistente Ø 200 pvc (f.t. -0.95)

REALIZZAZIONE NUOVA CONDOTTA DI COLLEGAMENTO IN CLS Ø800
Realizzazione collegamento fra le condotte esistente

NORD

PLANIMETRIA STATO DI PROGETTO
SCALA 1:250

LEGENDA

- Perimetrazione Scheda Maerne B.36
- Edifici esistenti
- Edificio ad uso commerciale in progetto
- Punti luce esistenti
- Segnaletica stradale verticale esistente
- Nuovi tratti di recinzione in progetto
- Linea BIANCHE Ø 1000 esitente
- Linea BIANCHE Ø 800 esitente
- Pozzetto BIANCHE esistente
- Caditoie esistenti
- Pozzetto in cls 2000x2000
- Scatolare in cls 1600x1000
- Pozzetto in cls 1200x1200
- Tubo in cls Ø800
- Caditoie in progetto collegate con tubo pvc Ø160
- Pluviali in progetto collegati con tubo pvc Ø200
- Griglia di raccolta in progetto collegata con tubo pvc Ø160

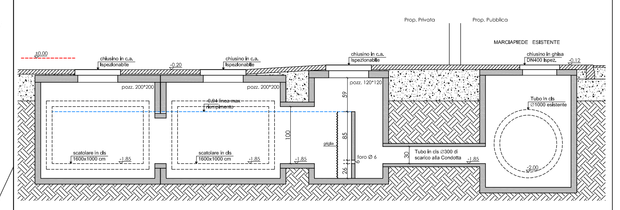

PARTICOLARE LAMINAZIONE
SCALA 1:50

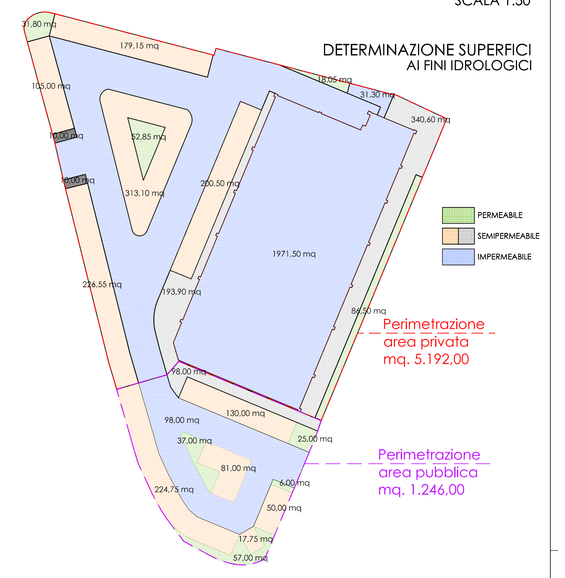

DETERMINAZIONE SUPERFICI AI FINI IDROLOGICI

DOTT. ING. DANILO MICHIELETTO
Via Cappuccina, 1 - 30030 Vigonovo (VE)
Tel. 041 5840499 - Fax. 041 5840779 - mail: info@studiomichieletto.it
C.F. MCHDNL67H06 I483 Z - P.IVA 03259980279
Iscritto all'Albo degli Ingegneri della Provincia di Venezia al n. 2170/A

COMUNE DI MARTELLAGO (VE) Provincia di Venezia	Il proprietario
Ditte: Comune di Martellago (VE) (C.F.: 82003170279) LIDL ITALIA S.r.l. (C.F.: 02275030233) in nome e per conto dei Sigg.: Busatto Agostino (C.F.: BSTGTN33L105S1D) Busatto Anna (C.F.: BSTNNA71S63L736Y) Busatto Laura (C.F.: BSTLRA66R53L736S) Busatto Monica (C.F.: BSTMNC70S52L736Q) Spada Giuseppe (C.F.: SPDGPP40R31G688W)	
Progetto: PIANO DI RECUPERO SCHEDA MAERNE B.36 REALIZZAZIONE NUOVO FABBRICATO COMMERCIALE Comune di Martellago Fg. 14 Mapp. 221-460-1347-1723-1724	Il progettista
ELABORATO ARCHITETTONICO	
Elaborato: PLANIMETRIA STATO DI PROGETTO SOTTOSERVIZI RETE ACQUE METEORICHE	Scala: 1:250 File: fatto_progetto.dwg Data: 10/02/2020 Rif.: 039-2018 Tavola: **05.2**

R.	REVISIONE	APPROVAZIONE	R.	REVISIONE	APPROVAZIONE
00	11/04/2018 L.C.	11/04/2018 D.M.	04	19/04/2019 L.C.	19/04/2019 D.M.
01	27/07/2018 L.C.	27/07/2018 D.M.	05	10/02/2020 L.C.	10/02/2020 D.M.
02	22/10/2018 L.C.	22/10/2018 D.M.			
03	11/02/2019 L.C.	11/02/2019 D.M.			

Il presente disegno è di proprietà dello Studio Michieletto. Senza timbro e firma in originale non potrà essere utilizzato per la costruzione dell'oggetto rappresentato, né verrà comunicato a terzi o riprodotto. Lo Studio proprietario tutela i propri diritti a norma di Legge.