1-11
13-15
17
19
23
25
27
35
41
43
45
49
51
53
57
59
61
69
2-6
8-14
16-26
30
32
36
42
44
46
54
56
58
60
62
64
68

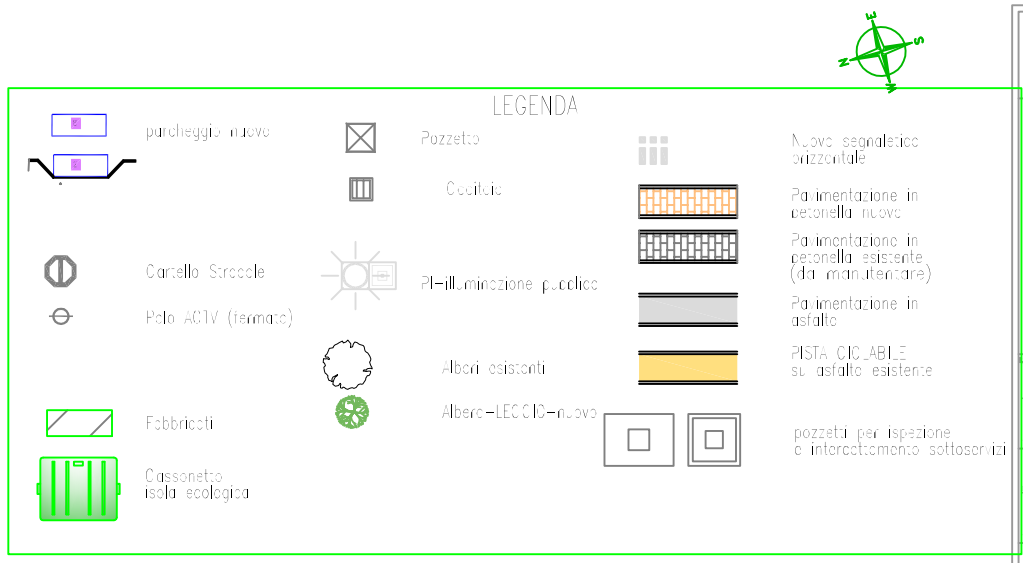
LEGENDA
parcheggio in nuovo
Cancello Stradale
Palo ACTV (fermata)
Fabbricati
Cassonetto isola ecologica
Pozzetto
Caditoia
PI-illuminazione pubblica
Albero esistente
Albero-LECCIO-nuovo
Nuova segnaletica orizzontale
Pavimentazione in pietonella nuova
Pavimentazione in pietonella esistente (da rimanutenzionare)
Pavimentazione in asfalto
PISTA CICLABILE su asfalto esistente
pozzetti per ispezione e intercettamento sottoservizi

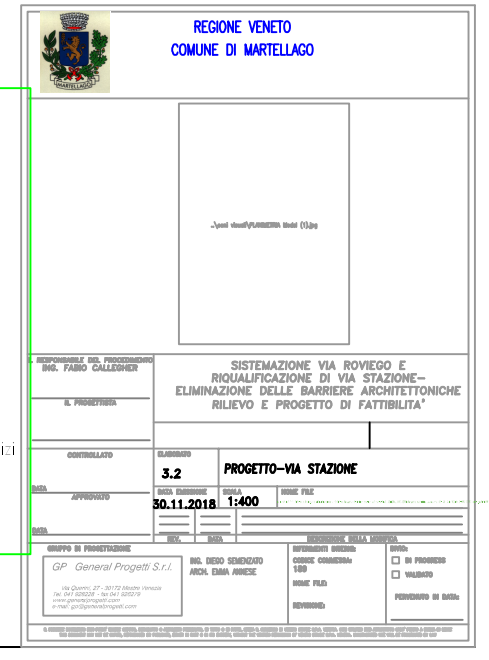
REGIONE VENETO
COMUNE DI MARTELLAGO
SISTEMAZIONE VIA ROVIEGO E RIQUALIFICAZIONE DI VIA STAZIONE– ELIMINAZIONE DELLE BARRIERE ARCHITETTONICHE RILIEVO E PROGETTO DI FATTIBILITA'
RESPONSABILE DEL PROCEDIMENTO
ING. FABIO CALLEGHER
IL PROGETTISTA
CONTROLLATO
APPROVATO
ELABORATO
3.2
PROGETTO–VIA STAZIONE
DATA ELABORAZIONE
30.11.2018
SCALA
1:400
NOME FILE
GRUPPO DI PROGETTAZIONE
GP General Progetti S.r.l.
ING. DESO SEMENZATO
ARCH. EMMA ANNESE
CODICE COMMESSA
189
NOME FILE
REVISIONE
STATO
IN PROGRESSO
VALIDATO