


ESTRATTO MAPPA  
 COMUNE DI MARTELLAGO (VE) FOGLIO 14 - MAPPA U21-46D-1347-1723-1724  
 INDIVIDUAZIONE AMBITO D'INTERVENTO STRALCIO PIANO DI RECUPERO B.36

SCALA 1:20.000




ESTRATTO P.I. n. 2  
 COMUNE DI MARTELLAGO (VE) - Ediposito 18 - Tav. 2.2


SCALA 1:20.000

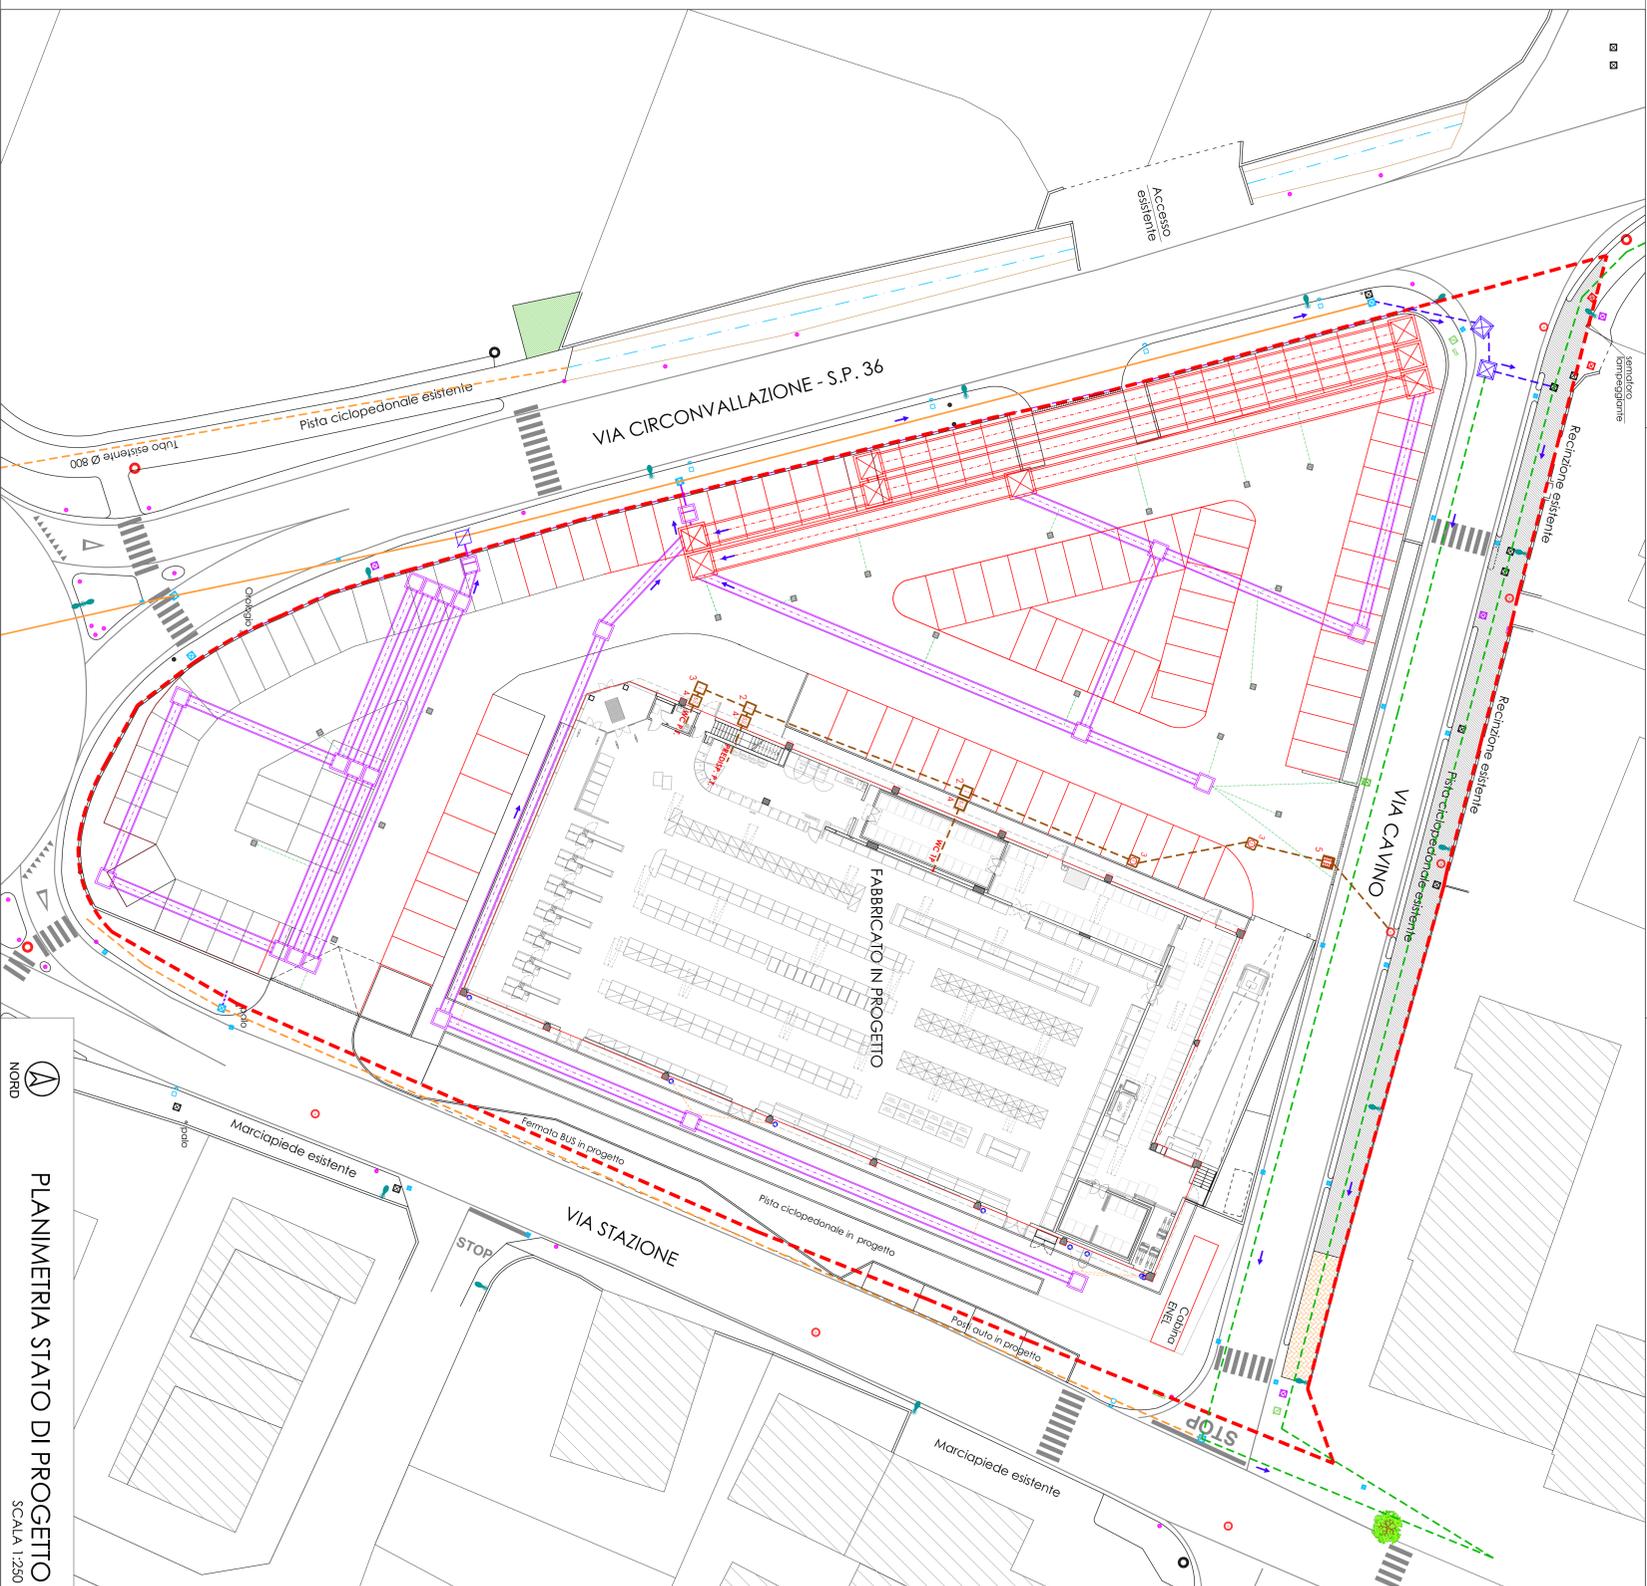

PLANIMETRIA STATO DI PROGETTO  
 SCALA 1:250

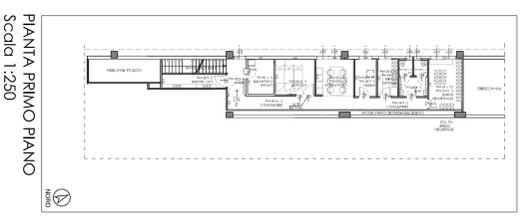

PLANIA PRIMO PIANO  
 Scala 1:250

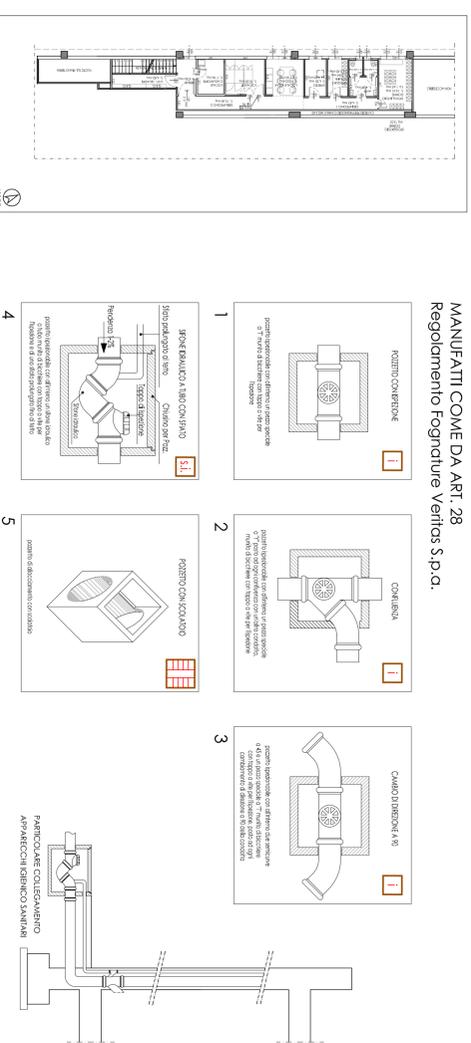

MANUFATTI COME DA ART. 28  
 Regolamento Fognature Veritas S.p.a.

- LEGENDA - ACQUE METEORICHE**
- Perimetrazione Scheda Maerna B.36
  - Edifici esistenti
- LEGENDA - ACQUE NERE**
- Condotto acque nere esterne
  - Comeretto stradale esistente
  - Condotto acque nere interna in progetto tubo pvc Ø160
  - Pozzetti (sifoni)spedoni-confluenze-mezzovetili in progetto
- LEGENDA - ACQUE METEORICHE**
- Linea BIANCHE Ø 1000 esterne
  - Linea BIANCHE Ø 800 esterne
  - Linea BIANCHE Ø 600 esterne
  - Pozzetto BIANCHE esistente
  - Caditoie esistenti
  - Pozzetto in cl. 2000x2000
  - Scatoloie in cl. 1600x1000
  - Pozzetto in cl. 1200x1200
  - Tubo in cl. 1600x1000
  - Caditoie in progetto collegati con tubo pvc Ø160
  - Pivivoli in progetto collegati con tubo pvc Ø200
  - Griglia di raccolta in progetto collegata con tubo pvc Ø160

**COMUNE DI MARTELLAGO (VE)**  
 Provincia di Venezia

**Comm. di Martellago (VE) (C.F. = 800010729)**  
**LIDL ITALIA S.r.l.** (C.F. = 02707000203)  
 In nome e per conto del Sigg.:

Bussato Agostino (C.F. = 85707020100)  
 Bussato Laura (C.F. = 857040003290)  
 Bussato Monica (C.F. = 857040003290)  
 Spada Giuseppe (C.F. = 5905900010000)

Progetto:  
**PIANO DI RECUPERO  
 SCHEDE MAERNE B.36  
 REALIZZAZIONE NUOVO FABBRICATO  
 COMMERCIALE**  
 Comune di Martellago - Tel. +39-041-221-460-1347-1723-1724

**ELABORATO ARCHITETTONICO**

Scale: 1:250  
 File: lido\_progetto.dwg  
 Data: 31/03/2020  
 Ril.: 038-2018

Il progettista  
**10**

Il proprietario

RI. L. 48/1999	APPROVAZIONE	RI. L. 48/1999	APPROVAZIONE
02/11/2020	A.S.	02/11/2020	S.M.
02/11/2020	A.S.	02/11/2020	S.M.

QUALITÀ PROGETTUALE	QUALITÀ AMBIENTALE
D.M. 17/03/2000	D.M. 17/03/2000
02/11/2020	02/11/2020

1. Presentazione allegata al progetto	2. Progetto definitivo	3. Progetto esecutivo	4. Progetto di cantiere
5. Progetto di esecuzione	6. Progetto di manutenzione	7. Progetto di gestione	8. Progetto di chiusura