


- predisposizione rete approvvigionamento acqua potabile
- tubo corrugato HDPE Ø200 mm
- predisposizione rete telefonica
- doppio tubo corrugato HDPE Ø125 mm
- pozzetone 700x900 mm con chiusura in ghisa con semicoperchi
- predisposizione rete elettrica
- frangipiani con cerniere contrapposte
- tubo corrugato HDPE Ø125 mm
- armadio per alloggiamento contatori energia elettrica con serramento in alluminio dotato di serratura quadrata
- cellulare pubblico fognatura nera Ø200 mm
- SYCU PN 10
- condotta secondaria di allacciamento "tariffa"
- fognatura nera Ø500 mm PVC-U PN 10
- collettore pubblico fognatura nera esistente Ø400 mm
- linea acque bianche, collettori principali e secondari come da TA/03
- pozzetto in calcestruzzo quadrato 400x400 mm con chiusura in ghisa
- pozzetto in calcestruzzo quadrato 400x400 mm con chiusura in ghisa
- pozzetto in calcestruzzo quadrato 600x600 mm con chiusura in ghisa
- camera di ispezione in calcestruzzo resinato Ø800 mm
- camera fognatura nera esistente 500x500 mm
- pozzetto di intercettazione 500x500 mm in calcestruzzo
- pozzetto con cassetto 400x400 mm


PLANIMETRIA SCALA 1:200

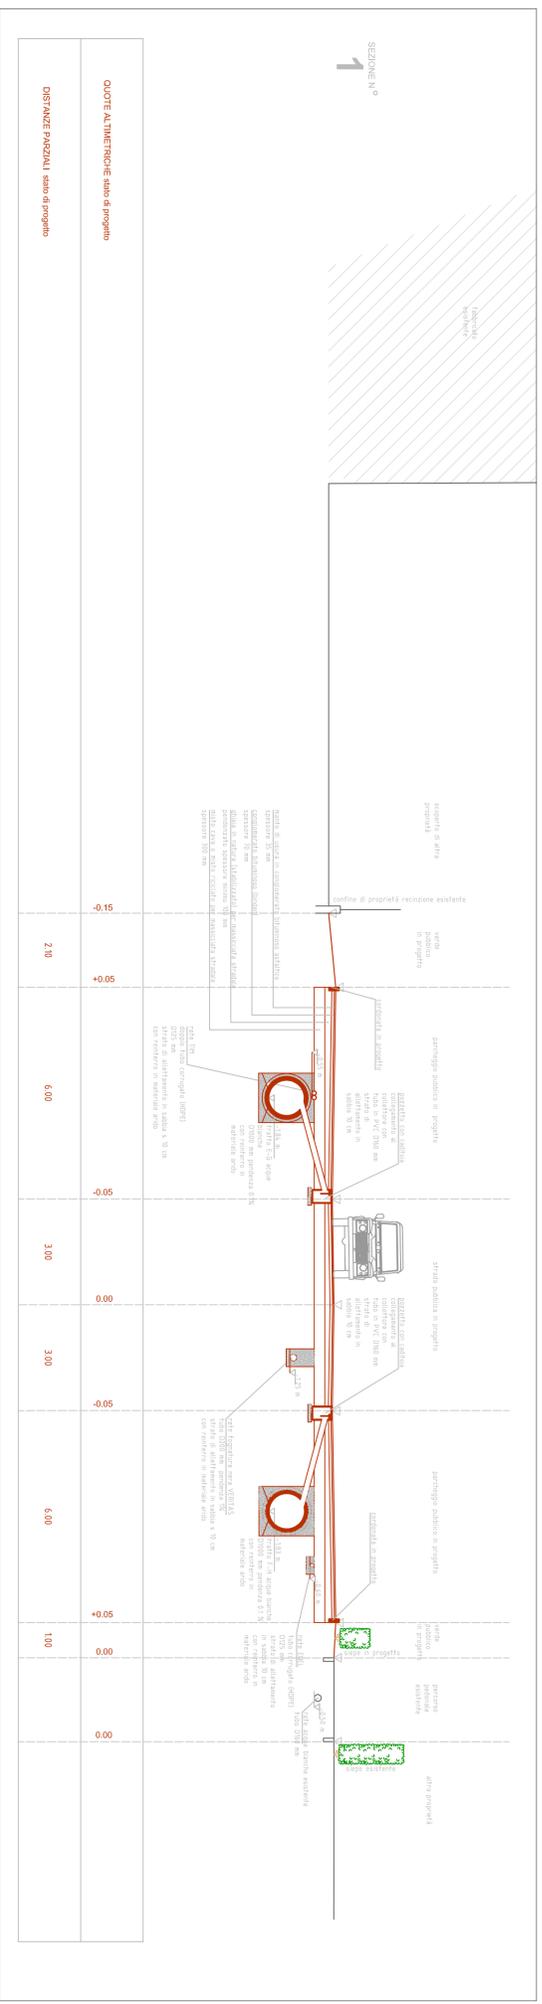

QUOTE ALTIMETRICHE stato di progetto	210	600	300	300	600	100
DISTANZE PARZIALI stato di progetto						

SEZIONE 1-1 dettaglio strada pubblica e parcheggi

scala 1:100

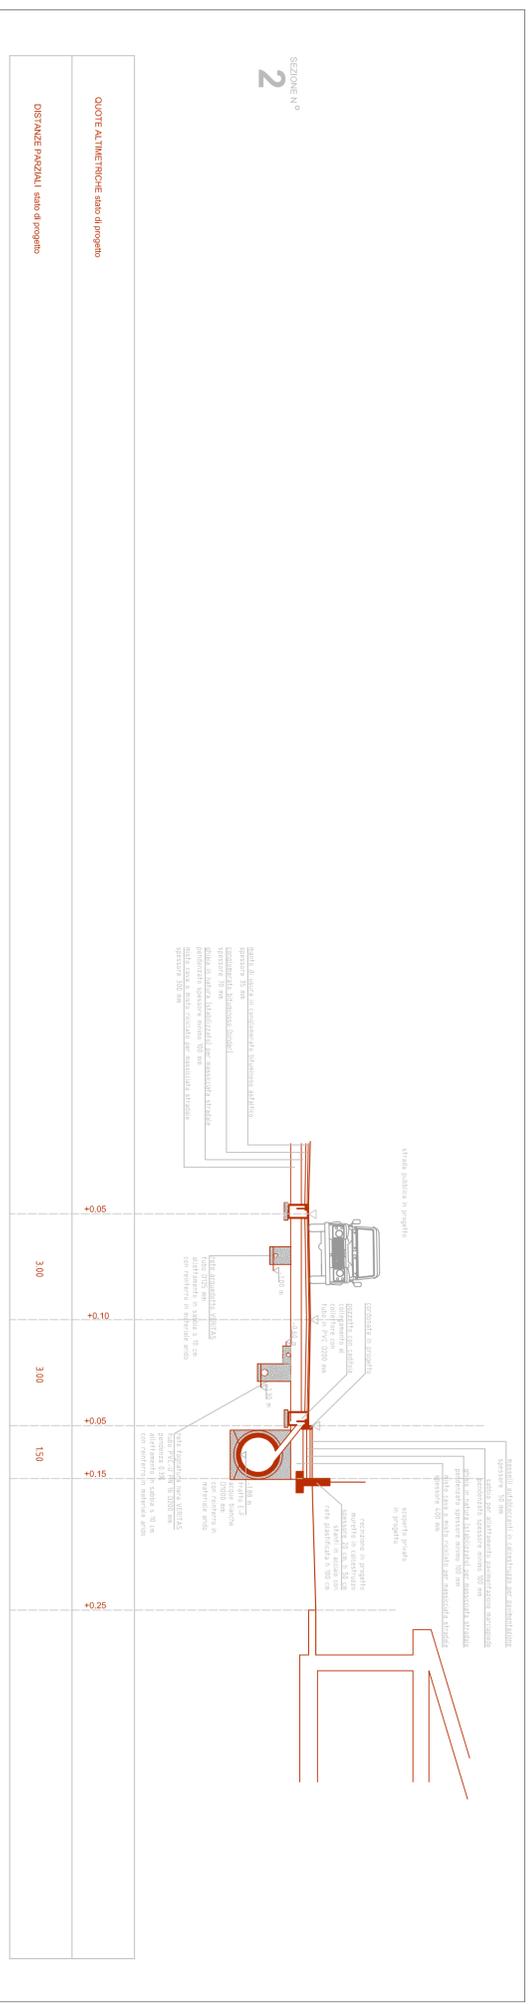

QUOTE ALTIMETRICHE stato di progetto	300	300	150	300
DISTANZE PARZIALI stato di progetto				

SEZIONE 2-2 dettaglio strada pubblica e marciapiede

scala 1:100

tavola 10

Comune di martellago
provincia di venezia

Oggetto: Piano di recupero di iniziativa privata denominato "Caf' Grimaldi delle Pree"
 Z.T.O. (L/47) - primo stralcio, per demolizione di magazzini dismessi e costruzione di n.2 fabbricati residenziali per un totale di n.9 alloggi

Diritta proponente e proprietaria:
 Niero Gianni
 via G. Mazzini 1/A, 30174, Mestre (VE)

tecnico incaricato:
 geometra angelo righetto
 architetto maria civero

data ultima modifica : 9 marzo 2018
 scala: VARIE

RETI TECNOLOGICHE GESTITE DA ENTI ESTERNI
 elenco elaborati:
 - PLANIMETRIA PARTICOLAREGGIATA scala 1:200
 - Fracido delle seguenti reti:
 idrica - Veritas
 telefonica - TIM
 elettrica - ENEL distribuzione
 fognature nere - Veritas

- LEGENDA
 - SEZIONI PARTICOLAREGGIATE e quotate scala 1:100
 indicazione metodo e quote di posa
 materiali utilizzati