




PERCORSO ATLETI

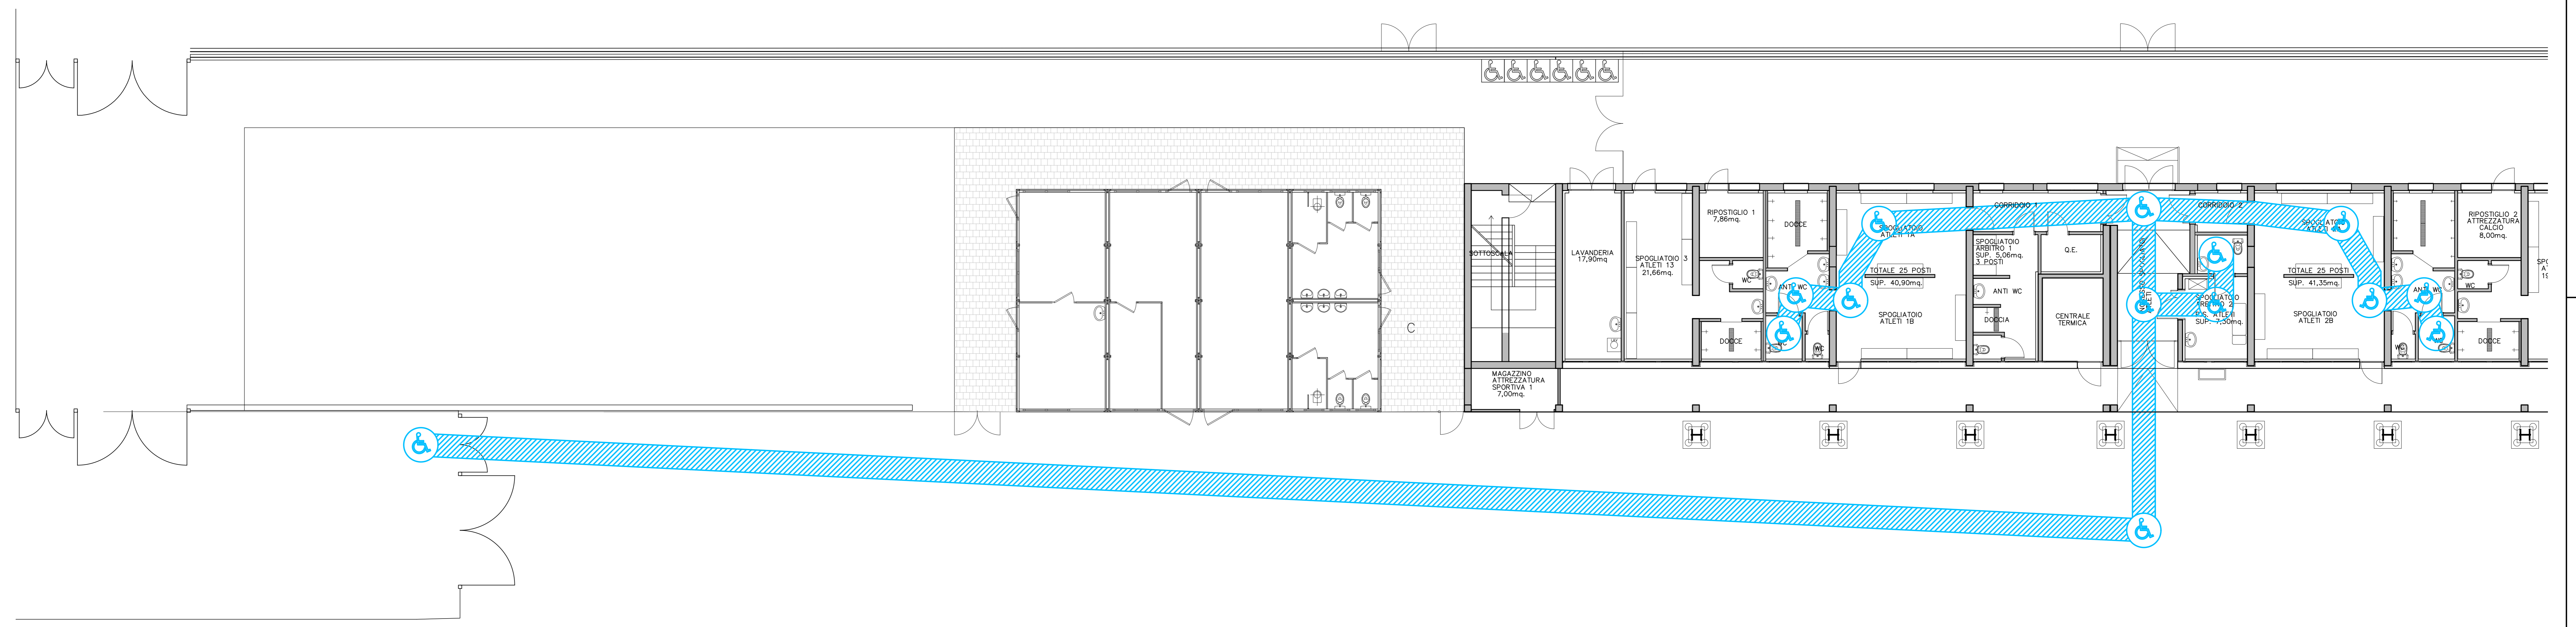

PERCORSO PUBBLICO

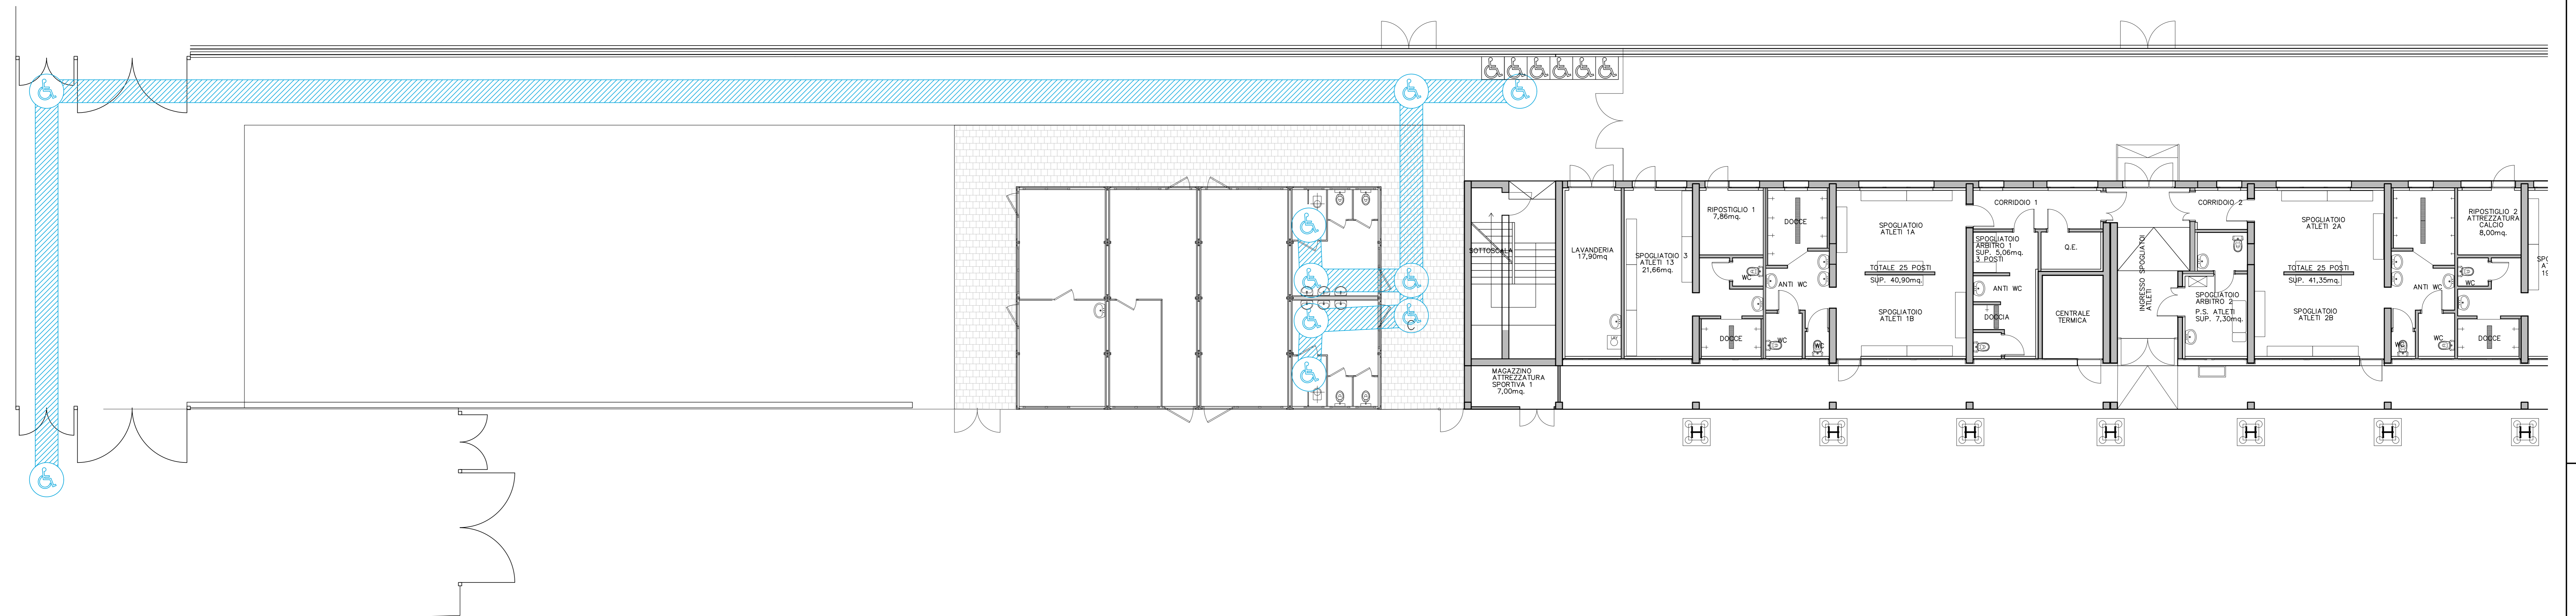

 <p>VITTORIO &amp; ASSOCIATI STUDIO DI ARCHITETTURA</p> <p>C.F. P. no 01874020206 Tel. +39 0432 500765 Fax +39 0432 201595</p> <p>Vicolo degli orsi 2 35100 Udine Via dell'Industria 1/A 37010 Pontrange (VR)</p> <p>www.vittorioassociati.it info@vittorioassociati.it vittorioassociati@pec.it</p>	<p>CITTA' METROPOLITANA DI VENEZIA <small>comune</small> MARTELLAGO</p> <p>committente <b>COMUNE DI MARTELLAGO</b></p> <p>opera <b>ADEGUAMENTO IMPIANTI SPORTIVI DI MARTELLAGO</b></p> <p><b>PROGETTO DEFINITIVO</b></p>
	<p><b>GE 05</b></p> <p>PROGETTO DIMOSTRAZIONE GRAFICA ABBATTIMENTO BARRIERE ARCHITETTONICHE</p> <p>committente _____ progettista _____</p> <p>scala: 1:100 <small>disegnato da V&amp;A</small> <small>verificato: 05/10/2022</small>  <small>data: Ottobre 2022</small> <small>Cod.: MART</small> <small>modifica:</small></p>

Comune di Martellago - P. no. 01874020206 del 05/10/2022 08:02:11

RACCOMANDA CON AUTORIZZAZIONE DEL 20/10/2022 T. 24444 - P. 1000000000