



PROGETTO DI PIANO DI LOTTIZZAZIONE DENOMINATO  
"GUARDI" SITO NEL COMUNE DI MARTELLAGO  
IN LOCALITA' MAERNE

**VARIANTE N° 2**

ARGOMENTO : PLANIMETRIA GENERALE AREE DI INTERVENTO  
**QUOTATURE**

PROPRIETARIO: COSTRUZIONI EDILI PAVANELLO SRL  
Piazza IV Novembre n. 86/a Maerne di Martellago

DATA: LUGLIO 2017

SCALA: 1:500

TAV. 4B


IL PROPONENTE

IL PROGETTISTA




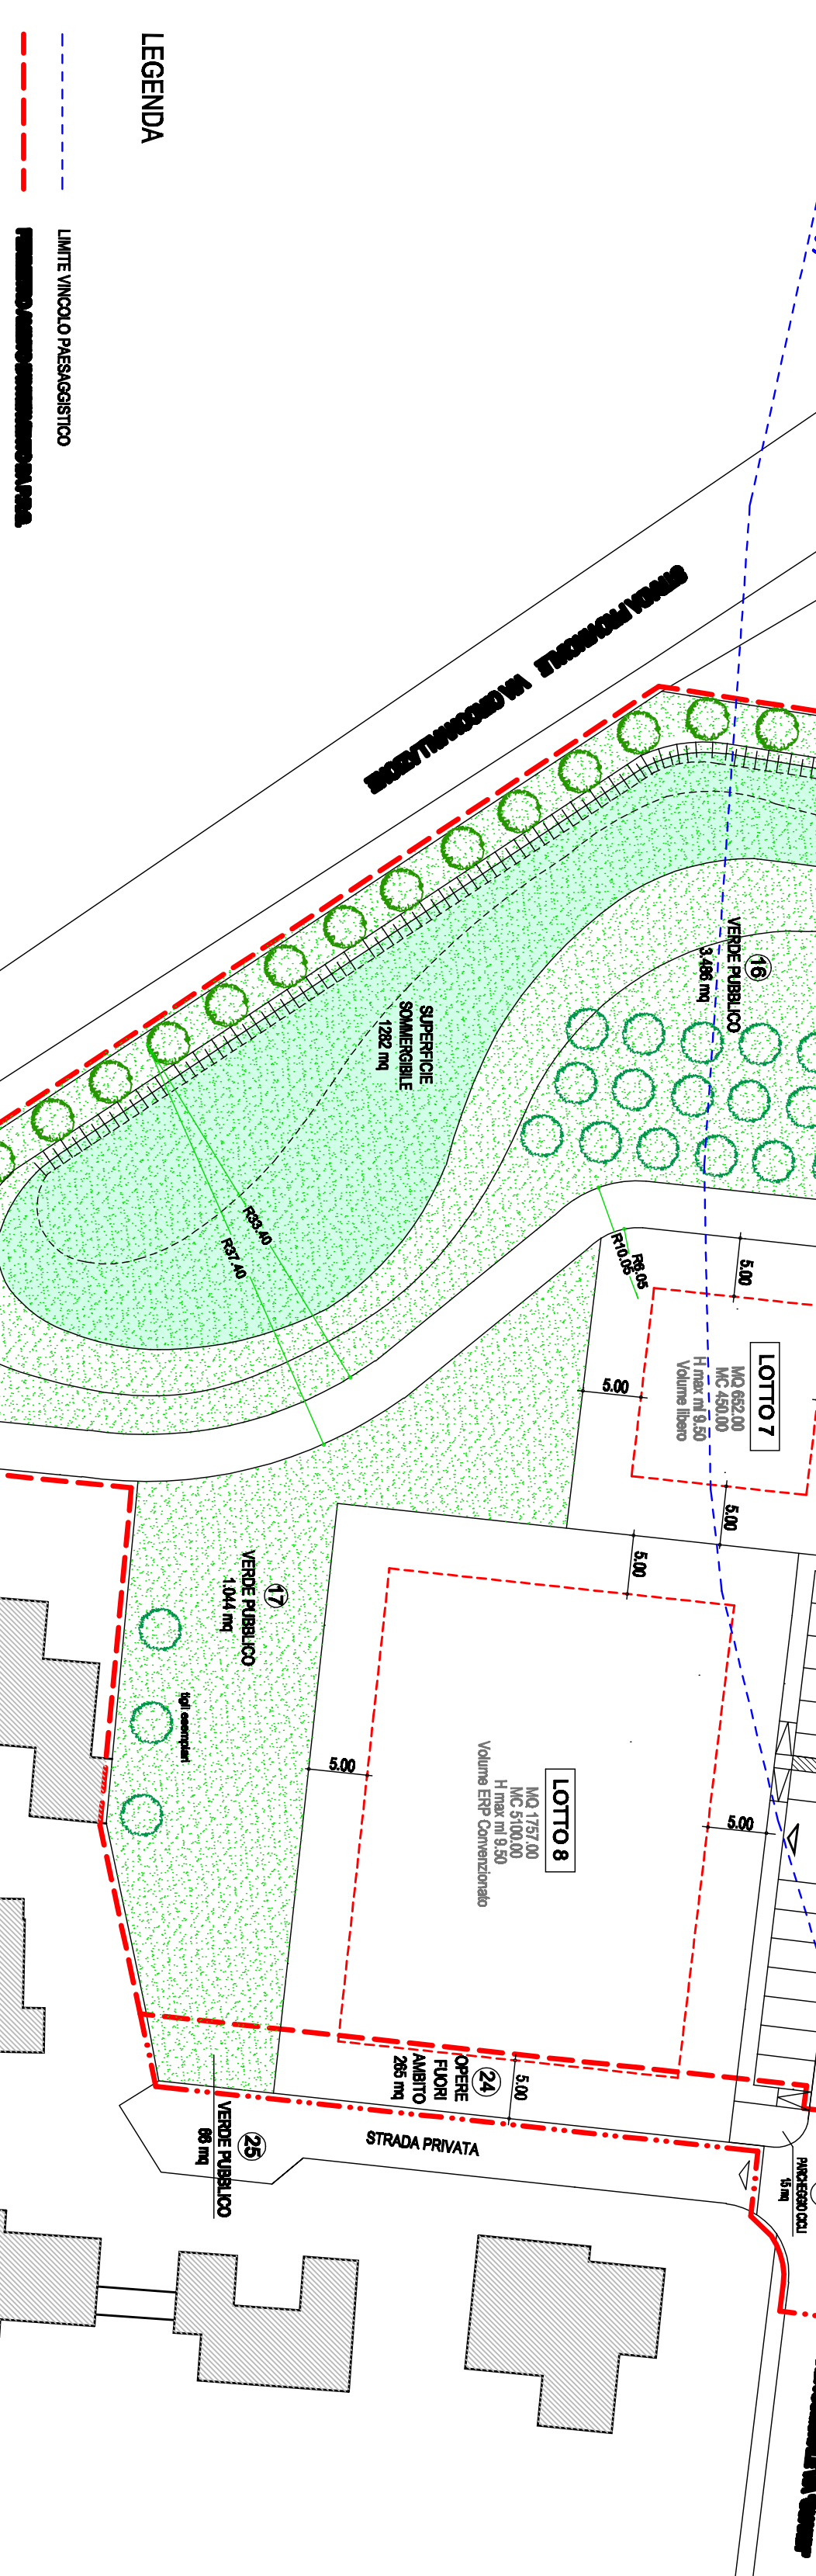

PLANIMETRIA GENERALE Scala 1:500

