







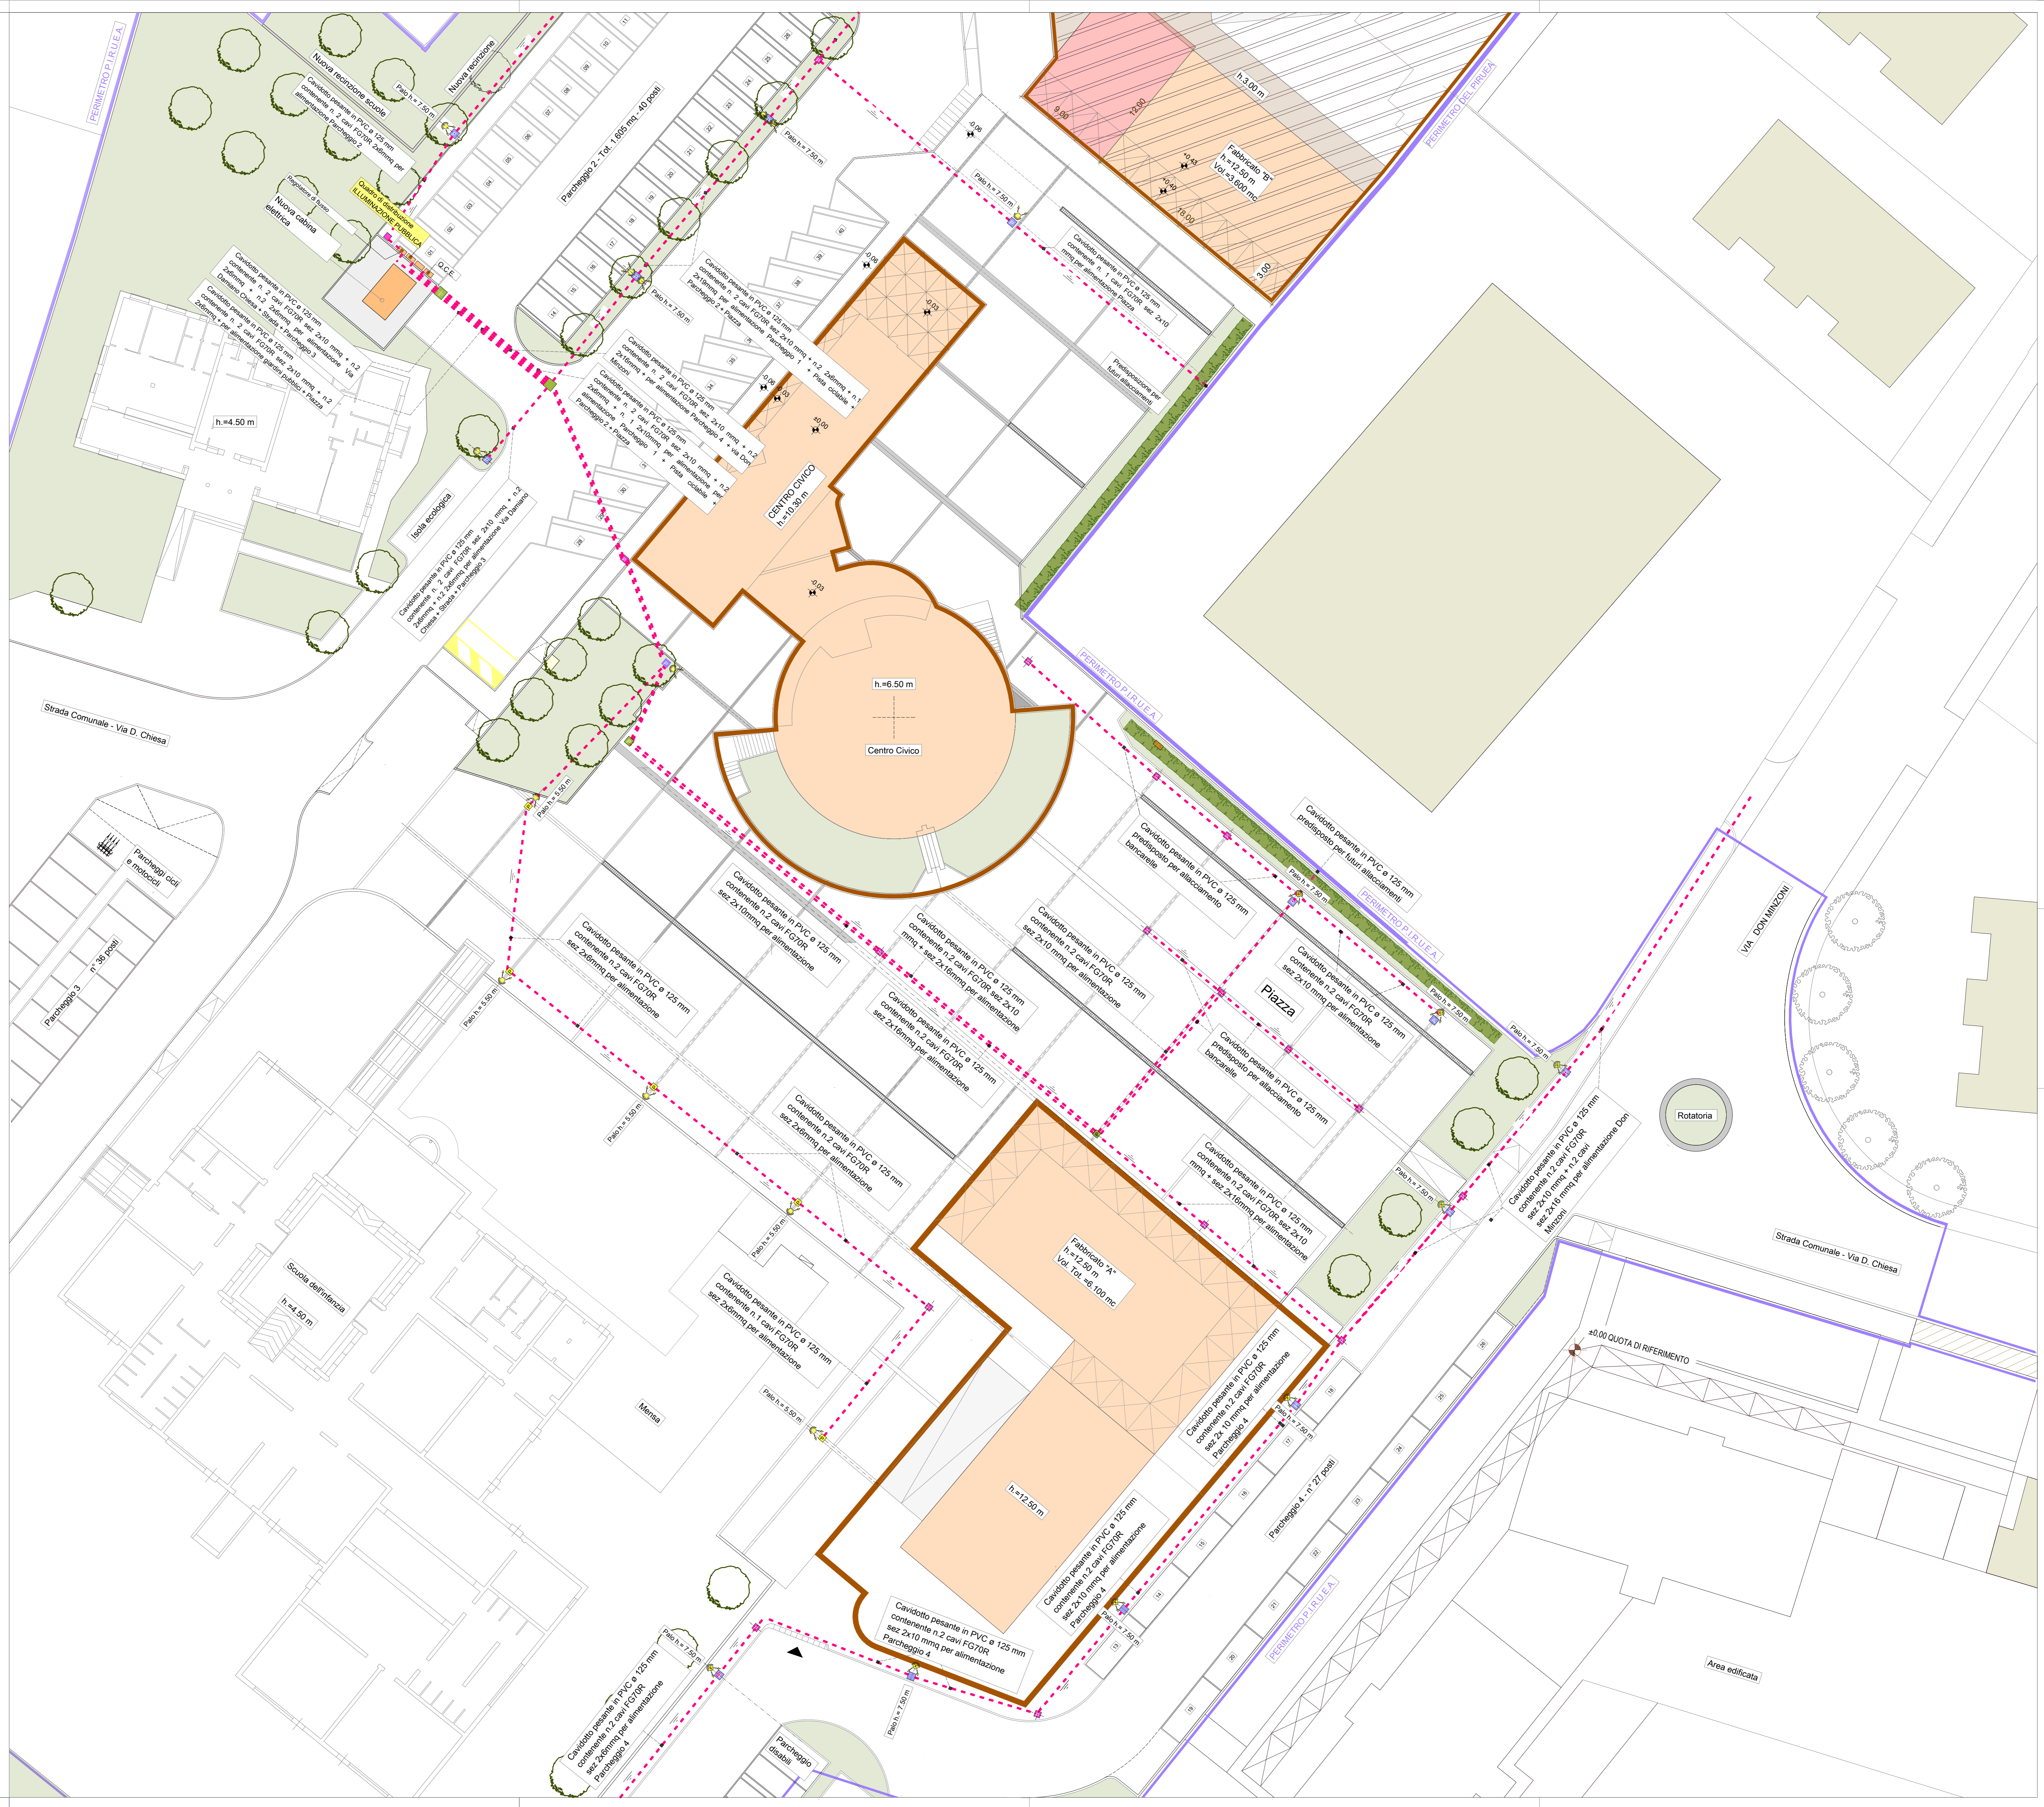


- LEGENDA - Pubblica illuminazione**
-  Proiettore AEC mod. ECOLO con lampada a LED tipo ECOLO 1 LED 0H per illuminazione stradale ed urbana - Gruppo ottico: ST- Ottica asimmetrica per illuminazione stradale - installato su palo 7.5 m f.t. o 5.5 m f.t. fuori terra
 -  Quadro di distribuzione
 -  Linea sotterranea
 -  Plinto di fondazione con pozzetto dim. B.115 x L.70 x H.115 cm
 -  Plinto di fondazione con pozzetto dim. B.105 x L.60 x H.73 cm
 -  Pozzetto dim. 40 x40 cm
 -  Pozzetto dim. 50 x 50 cm
 -  Pozzetto dim. 50 x 50 cm con dispersore di terra



Studio Tecnico Associato:
Ing. VALERIO CARNIO e
Arch. SAURO GASPARI

Via Roma n° 67C
35017 PIOMBINO D'ESE (PD)
Tel. (049)9365117
Fax. (049)936940
Email: info@comio-gasparin.it
C.F. e P.IVA 0245159281

COMUNE DI MARTELLAGO
(Provincia di Venezia)

**COMPLETAMENTO DEL PROGRAMMA INTEGRATO DI RIQUALIFICAZIONE URBANISTICA
EDILIZIA ED AMBIENTALE DELL'AREA CENTRALE DI OLMO (L.R. 11/2004)**
Approvato dal Consiglio Comunale con Delibera n. 6 del 30/01/2006

OPERE DI URBANIZZAZIONE

Ditta Proponente: IMM. MARE Srl
Sede legale: via Roma 26/1
35010 Loreggia (PD)
Partita I.V.A. 01305940264

IL TECNICO
Ing. Valerio CARNIO

IL PROPONENTE

OGGETTO: DISTRIBUZIONE LINEA PUBBLICA
ILLUMINAZIONE - PIAZZA

SCALA 1:200

Aprile 2018

Tav.

IP. 05

www.comio-gasparin.it