

**COMUNE DI MARTELLAGO**  
PROVINCIA DI VENEZIA



PROGETTO DI PIANO DI LOTTIZZAZIONE DENOMINATO  
"GUARDI" SITO NEL COMUNE DI MARTELLAGO  
IN LOCALITÀ MAERNE

**VARIANTE N° 4**

ARGOMENTO : **PLANIMETRIA GENERALE AREE DI INTERVENTO  
QUOTATIVE**

PROPRIETARIO: **COSTRUZIONI EDILI PAVANELLO SRL**  
Piazza IV Novembre n. 86/a Maerne di Martellago

DATA: **MARZO 2018**  
AGG: **MAGGIO 2018**

SCALA: **1:500**

**TAV. 4B**


IL PROPONENTE

IL PROGETTISTA

PROGETTISTA ARCHITETTO GIULIO SIMONIN Via Rondeggiolo n°11 - 30038 - Spina, Via del Sole n°141 Martellago e-mail: [studio@giuliosimonin.it](mailto:studio@giuliosimonin.it) tel. 0421 914114


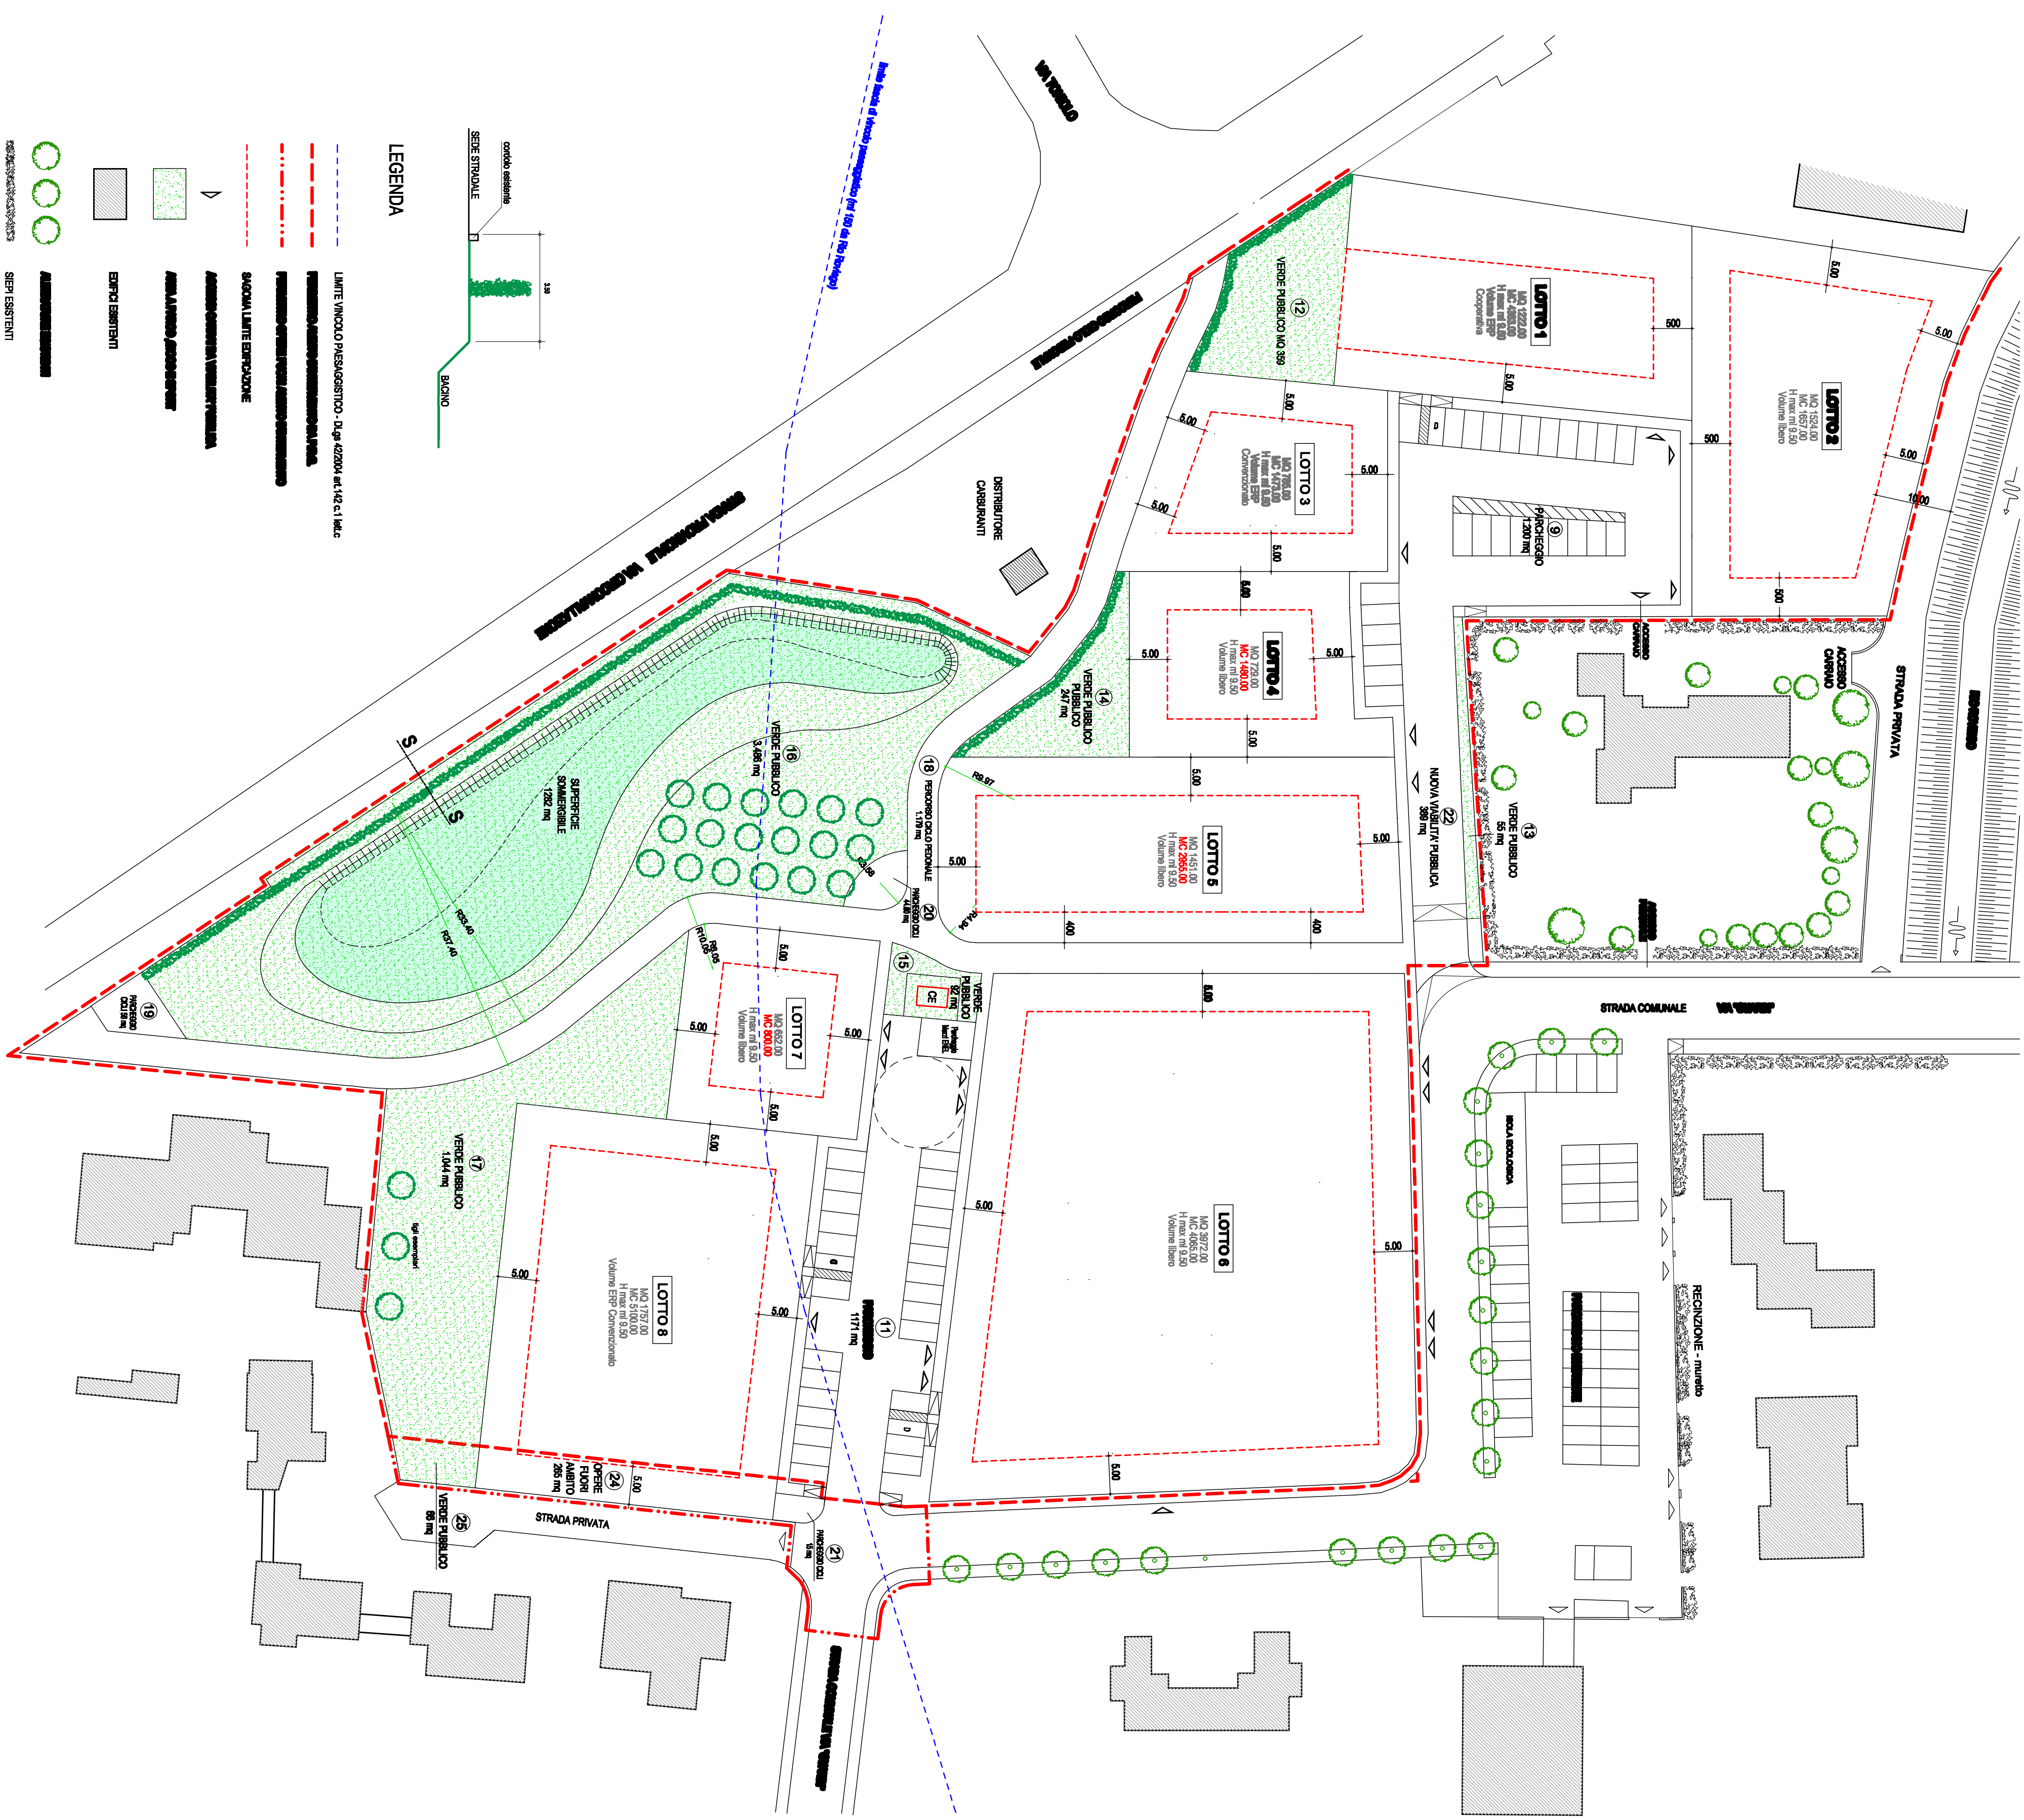

PLANIMETRIA GENERALE Scala 1:500

